


ПЛАН ОБЪЕКТА НЕДВИЖИМОСТИ

План этажа (этажей)

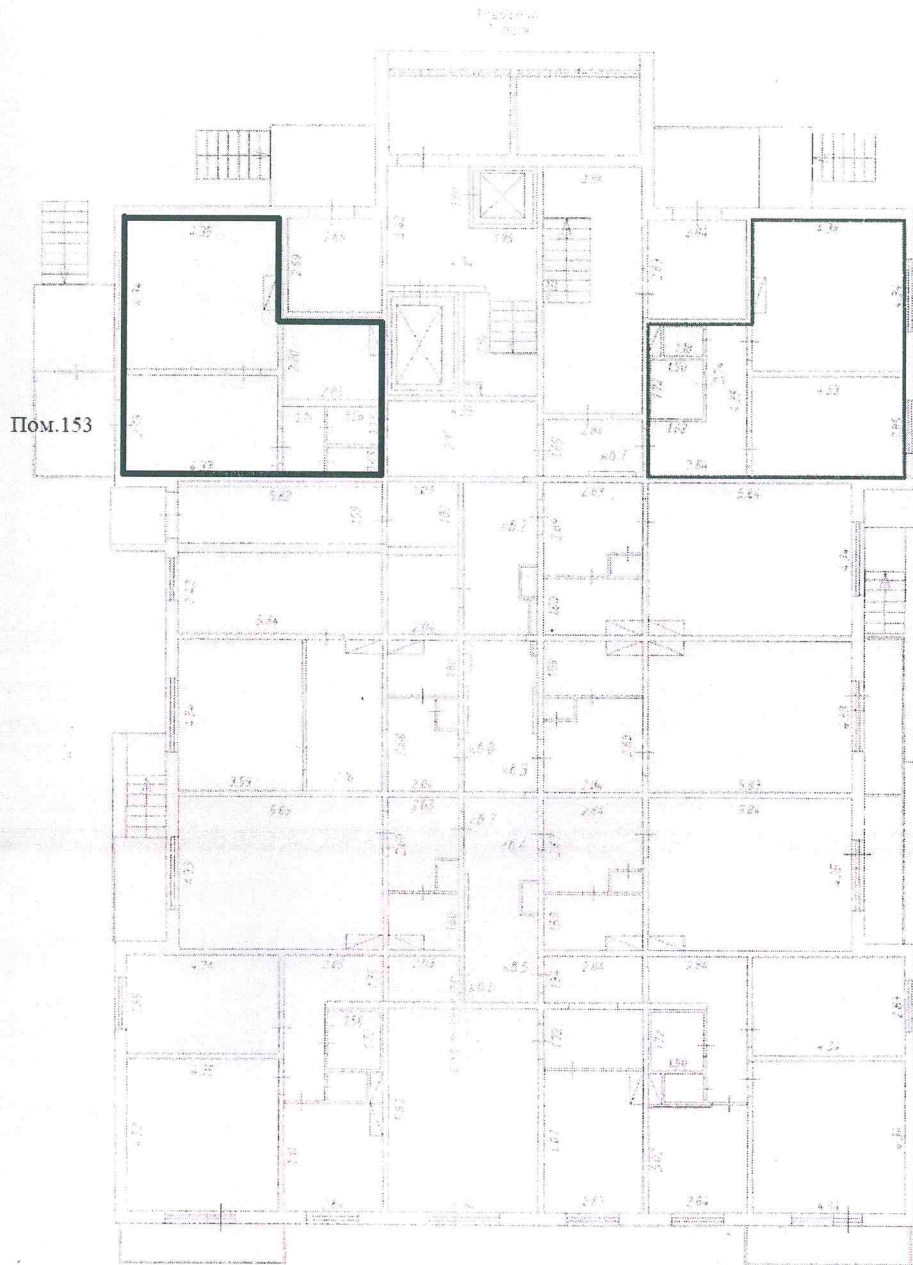

Пом. 153

Условные обозначения

Масштаб 1:200



Стена с окном и дверью



Лестница



Граница территории