


Генеральный план

М : 1:300

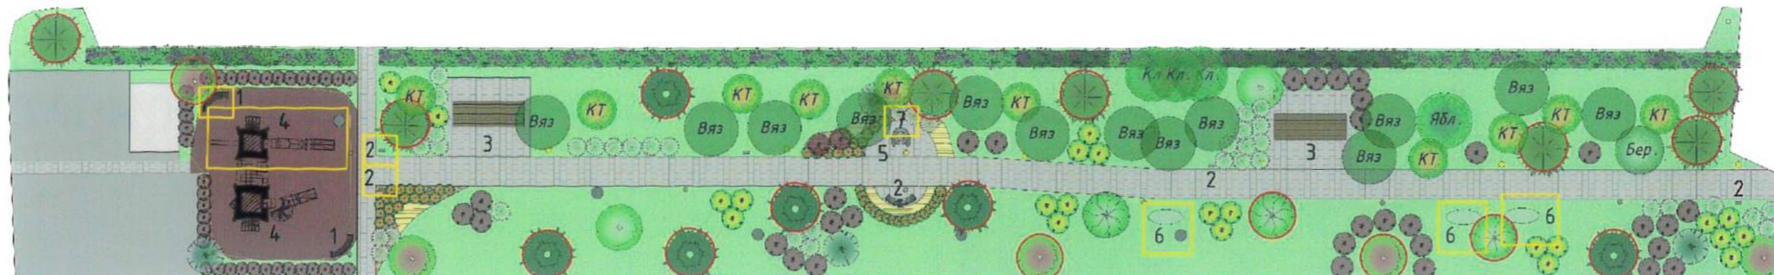


Перечень МАФ:

1. Полукруглая скамья - 3 шт.
2. Чурна - 5 шт. (2 шт. 1 очередь реализ.)
3. Пергола с качелями - 3 шт.
4. Игровой комплекс "Пирамида" - 2 шт. (1 шт. 2 очередь реализ.)
5. МАФ "Медведь", 1 шт.
6. Скамья парковая GRAVEL с подсветкой и зарядкой - 3 шт., все 2 очередь реализ.
7. Комплекс видеонаблюдения "Безопасный город" - 1 шт., 2 очередь реализ.

- 2 очередь реализации

Проектируемые насаждения

- Ель сибирская --- ель сизая, 9 шт.
- Сосна обыкновенная --- сосна декоративная, 9 шт.
- Яблоня краснолистная "Роялти" --- черемуха краснолистная, 3 шт.
- Яблоня сибирская, 2 шт.
- Береза повислая --- кедр прибитый, 5 шт.
- Пузыреплодник калинолистный "Леди Ин Ред"/"Андре", 77 шт.
- Пузыреплодник калинолистный "Дарто Голд", 31 шт.
- Сирень сортовая белая, 7 шт.
- Спирея японская "Голдфлейм", 68 шт.
- Спирея серая, 47 шт.
- Вейник остроцветковый, 3 шт. на м², 78 шт.
- Сирень венгерская, 1 шт. на пог.м, 106 шт.
- Посадки на 2 очередь реализации

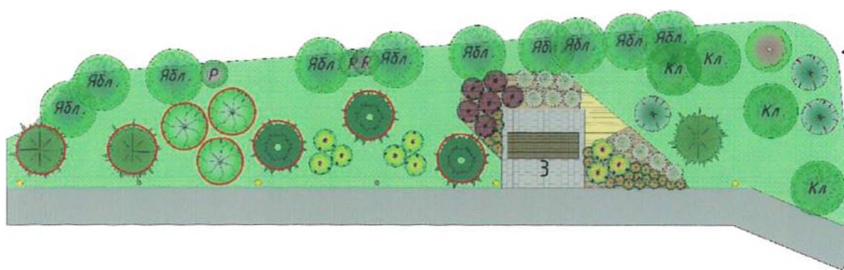

Условные обозначения

- | | |
|--|--|
| | - Существующее асфальтобетонное покрытие |
| | - Брусчатка, 469,0 м ² |
| | - Газон, 1839,0 м ² |
| | - Кора лиственницы, 140,0 м ² |
| | - Резиновое покрытие, 183,0 м ² |
| | - Бордюр мягкий "Кант", 73 пог.м |
| | - Гирлянда, 245 пог.м (длина без прописа) |
| | - Опора без фонаря, 19 шт. |
| | - Фонарь, 10 шт. |
| | - Прожектор для подсветки МАФ, 2 шт. |

Существующие насаждения

- | | |
|--|--|
| | - Существующее дерево - вяз мелколистный |
| | - Существующее дерево - клен ясенелистный |
| | - Существующее дерево - яблоня сибирская |
| | - Существующее дерево - береза бородавчатая |
| | - Существующее дерево - клен татарский |
| | - Существующий кустарник - роза морщинистая |
| | - Существующий кустарник - сирень венгерская |

Изм.	Кол-ч	Лист	№ док.	Подп.	Дата	Проект сквера около жилых домов ул. 9 мая, бб, пер. Святогорский, 23	Стадия	Лист	Листов
Разраб.									
Проф.									
Н.комп.									
Чтв.									

Генеральный план
1:300