


ТЕХНИЧЕСКИЙ ПЛАН ПОМЕЩЕНИЯ

План части этажа

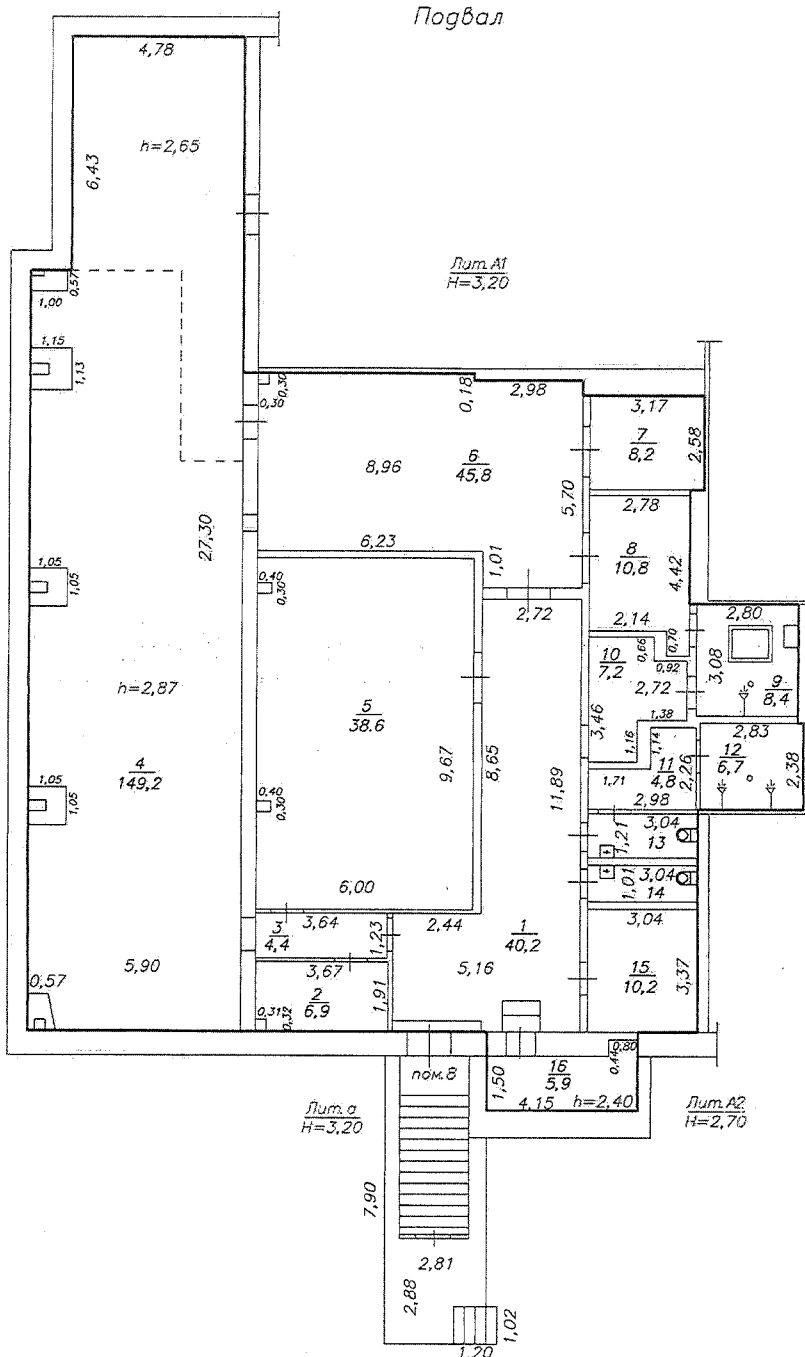

Масштаб 1:200

Условные знаки: 5,90 — линейный размер (м)

===== — стены, перегородки

 — стена с дверью

— граница существующего помещения