


План части этажа

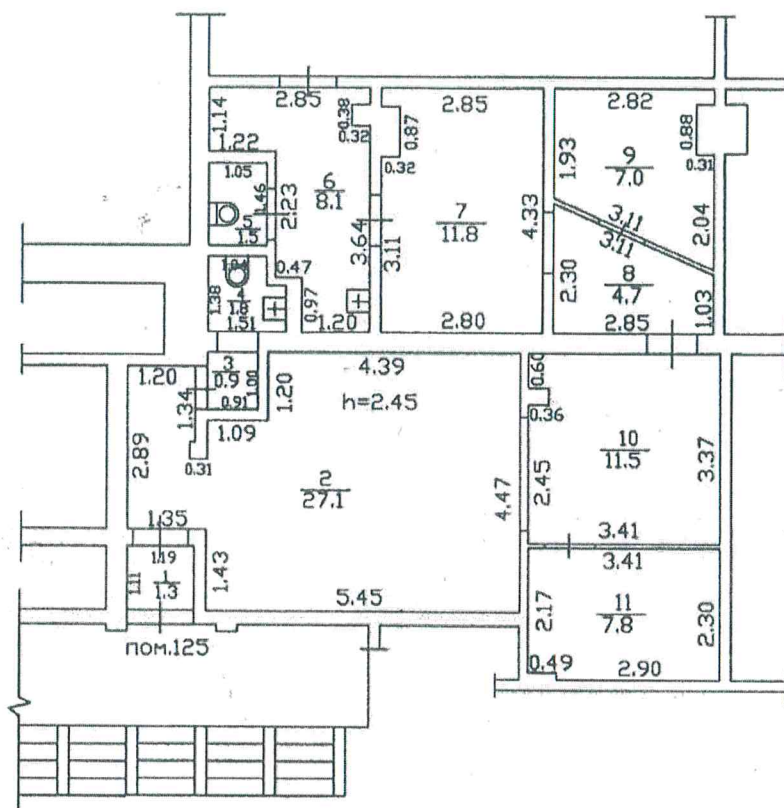

Масштаб 1:100

Условные обозначения

- Часть границы геометрической фигуры существующего помещения
-  Стена с дверью
-  Стена с окном
-  Перегородка

V. Экспликация к поэтажному плану

здания (строения), помещения, — помещения, объекта незавершенного
строительства (ненужное исключить)

Этаж, тип этажа	Номер помещения	Номер комнаты	Назначение частей помещения	Площадь по внутреннему обмеру										
				Общая площадь	в том числе									
					Служебно-подсобная	Лечебно-санитарная	парикмахерская	Учрежденческая	Торговая	Складская	Ателье	Блок для содержания	Бытового обслуживания	Внутренняя высота комнаты
1	2	3	4	5	6	7	8	9	10	11	12	13	14	15
1	125	1	тамбур	1.3	1.3									
		2	кабинет	27.1				27.1						2.45
		3	коридор	0.9	0.9									
		4	Сан.узел	1.8	1.8									
		5	туалет	1.5	1.5									
		6	подсобное	8.1	8.1									
		7	кабинет	11.8				11.8						
		8	подсобное	4.7	4.7									
		9	подсобное	7.0	7.0									
		10	подсобное	11.5	11.5									
		11	подсобное	7.8	7.8									
			Итого по пом.125:	83.5	44.6			38.9						

Подпись



Подпись
