

РОССИЙСКАЯ ФЕДЕРАЦИЯ



Институт-Сиб  
Проект

И н с т и т у т - С и б П р о е к т



ИНН 2465257980 КПП 246501001 ОГРН 1112468047471

г.Красноярск, ул. Парижской Коммуны, 33 оф. 405

т./ф. +7(391)2-977-455 Сайт [www.sibproekt-kras.ru](http://www.sibproekt-kras.ru)

*Заказчик*

*Шифр: 07/248-18*

*“Паспорт фасада здания на объект находящегося по адресу  
г. Красноярск, ул. Парижской коммуны, 33”*

*ПАСПОРТ ФАСАДА*

*Красноярск 2018г.*

РОССИЙСКАЯ ФЕДЕРАЦИЯ



Институт-Сиб  
Проект

И н с т и т у т - С и б П р о е к т



ИНН 2465257980 КПП 246501001 ОГРН 1112468047471

г.Красноярск, ул. Парижской Коммуны, 33 оф. 405

т./ф. +7(391)2-977-455 Сайт [www.sibproekt-kras.ru](http://www.sibproekt-kras.ru)

*Заказчик*

*Шифр: 07/248-18*

*“Паспорт фасада здания на объект находящегося по адресу  
г. Красноярск, ул. Парижской коммуны, 33”*

## *ПАСПОРТ ФАСАДА*

*Генеральный директор*

*И.С. Тушкова*

*Главный инженер проекта*

*А.В. Кадочников*

*Красноярск 2018г.*

СОГЛАСОВАНО

М.П.

«\_\_\_» \_\_\_\_\_ 20\_\_ г. № \_\_\_\_\_

### ПАСПОРТ ФАСАДОВ

Адрес здания, строения, сооружения: 660049, г. Красноярск, ул. Парижской Коммуны, д.33  
Год постройки: 1984  
Автор архитектурного проекта: Институт "Роспроект"  
Число этажей: переменное, 8-9  
Серия (при наличии): -  
Назначение: Административно-офисное здание  
Статус здания, строения (при наличии): -  
Лицо, ответственное за эксплуатацию: ООО "Красноярскстройматериалы"

Паспорт фасадов составлен по состоянию  
на « 11 » октября 2018 г.

Актуализирован «\_\_\_» \_\_\_\_\_ г.

Содержание альбома

Лист	Наименование	Примечание
	Титульный лист	
	Графическая часть :	
1	Ситуационный план (М 1:2000). Пояснительная записка	
2-5	Материалы фотофиксации существующего состояния фасадов	
6	Фотографическое изображение развертки фрагмента улицы с главного фасада	
7-10	Колористическое решение фасадов	
11	Ведомость применяемых материалов	
12-15	Схема расположения дополнительного оборудования, дополнительных элементов и устройств	
16	Перечень дополнительного оборудования, дополнительных элементов и устройств	
	Приложение 1:	
	Лист регистрации изменений	

Ситуационный план



Паспорт фасада административно-офисного здания расположенного по адресу г. Красноярск, Центральный район, ул. Парижской коммуны, 33 разработан на основании:

- договора генерального подряда;
- задания на проектирование (приложение №1 к договору);
- Постановления администрации г. Красноярска от 19 апреля 2018 г. № 268 "Об утверждении архитектурно-художественного регламента улиц, общественных пространств города Красноярска";
- обмерных чертежей фасада выполненных ООО "Институт Сиб-Проект" в сентябре 2018 г.

Здание является основной частью композиционного решения ансамбля ул. Парижской коммуны в границах от ул. Ленина до ул. Конституции СССР. Объект визуально создаёт ось и основную доминанту одной из главных деловых и транспортных артерий Центрального района, а так же хорошо просматривается с близлежащих улиц. Административное здание является важным объектом в составе г. Красноярска, от его внешнего облика зависит общее впечатление туристов и гостей города.

В соответствии с разработанным паспортом фасада планируется выполнение работ по ремонту и замене наружных элементов здания. В планируемый состав работ входит:


- замена существующих деревянных оконных блоков на оконные блоки ПВХ аналогично существующим окнам ПВХ;
- выравнивание существующих наружных блоков кондиционеров по единой вертикальной и горизонтальной сетке, на всех фасадах;
- демонтаж существующих информационных блоков, рекламных вывесок и панно, рекламы размещенной на остеклении оконных блоков, учреждений досок и тд. не соответствующих постановлению №268;
- замена дефектных керамогранитных плиток навесной фасадной системы (далее НФС), на аналогичную;
- облицовка НФС части главного фасада со стороны ул. Парижской коммуны, согласно паспорту фасада;
- окраска фасадными красками цокольной части бокового со стороны ул. Конституции СССР и части дворового фасада, согласно паспорту фасада;
- окраска фасадными красками видимых прямков со стороны дворового фасада, согласно паспорту фасада;
- ремонт существующих рекламных конструкций над крыльцом главного входа в здание и над входом в цокольную часть со стороны дворового фасада, для соответствия требованиям постановления №268, согласно паспорту фасада;
- устройства новых информационных блоков, рекламных плакатов и панно, учреждений досок, виниловых наклеек на стеклопакеты наружных витражных конструкций и тд. согласно постановлению № 268 и паспорту фасада;
- устройства подсветки основных информационных блоков расположенных по горизонтальной оси на фризе м / у верхом и низом оконного проёма 1-го и 2-го этажа;
- открытие существующих окон цокольного этажа скрытых НФС, с последующей заделкой плиткой из закаленного стекла, аналогично существующим;
- очистка существующих керамогранитных плиток НФС от граффити, бумажных объявлений и тд. возникших в процессе эксплуатации здания.

Принятые в паспорте фасада решения, соответствуют требованиям экологических, санитарно-технических и противопожарных норм, действующих на территории Российской Федерации, и обеспечивающих безопасную для жизни и здоровья людей эксплуатацию объекта.

Предусмотренные паспортом решения не затрагивают конструктивные и другие технические характеристики надежности и безопасности здания. Несущие способности конструкции не нарушены.

Примечание:

1. Рабочая документация на систему крепления рекламного панно на глухом торце бокового фасада со стороны ул. Марковского в осях Б-А (лист 13) выполняется силами старонней организации которая арендует торец здания под размещение своей рекламы, согласно паспорту фасада.
2. Рабочая документация под систему крепления основных информационных блоков расположенных по горизонтальной оси на фризе м / у верхом и низом оконного проёма 1-го и 2-го этажа согласно паспорту фасада, выполняется организацией которая занимается изготовлением и монтажом рекламных вывесок по заданию заказчика.
3. Рабочая документация на устройства и монтаж НФС согласно паспорту фасада, выполняется специализированной организацией -подрядчиком, имеющей необходимые допуски и сертификаты СРО.

						07/248-18			
						"Паспорт фасада здания на объекте находящегося по адресу г. Красноярск, ул. Парижской коммуны, 33"			
Изм.	Кол. уч.	Лист	№ док.	Подп.	Дата	Паспорт фасада	Стадия	Лист	Листов
ГИП			Кадачников				П	1	
Выполнил	Максименко					Ситуационный план (М 1:2000) Пояснительная записка			
Проверил	Тушкова								
Н.контр	Кадачников								



Главный фасад. Вид со стороны ул. Парижской коммуны



Фрагмент главного фасада



Фрагмент главного фасада



Фрагмент главного фасада



Фрагмент главного фасада



Фрагмент главного фасада



Фрагмент главного фасада



						07/248-18			
						"Паспорт фасада здания на объекте находящегося по адресу г. Красноярск, ул. Парижской коммуны, 33"			
Изм.	Кол. уч.	Лист	№ док.	Подп.	Дата	Паспорт фасада	Стадия	Лист	Листов
							П	2	
Выполнил	Максименко					Материалы фотофиксации существующего состояния фасадов. Вид со стороны ул. Парижской коммуны	ИНСТИТУТ-СИБПРОЕКТ		
Проверил	Тушкова								
Н.контр	Кадачников								

Согласовано	
Взорчен инф. И	
Подпись, дата	
Имя И подл	







Боковой фасад 1. Вид со стороны ул. Марковского



Боковой фасад 1. Вид со стороны ул. Марковского



						07/248-18				
						"Паспорт фасада здания на объекте находящегося по адресу г. Красноярск, ул. Парижской коммуны, 33"				
Изм.	Кол. уч.	Лист	№ док.	Подп.	Дата	Паспорт фасада	Стадия	Лист	Листов	
							П	3		
Выполнил	Максименко		  			Материалы фотофиксации существующего состояния фасадов. Вид со стороны ул. Марковского			 ИНСТИТУТ-СИБПРОЕКТ	
Проверил	Тушкова									
Н.контр	Кадачников									

Согласовано

Взорчен инф. N

Подпись, дата

Имя N подл




Боковой фасад 2. Вид со стороны ул. Конституции СССР



Боковой фасад 2. Вид со стороны ул. Конституции СССР



Согласовано	
Взорчен инф. N	
Подпись, дата	
Имя N подл	

						07/248-18				
						"Паспорт фасада здания на объект находящегося по адресу г. Красноярск, ул. Парижской коммуны, 33"				
Изм.	Кол. уч.	Лист	№ док.	Подп.	Дата	Паспорт фасада		Стадия	Лист	Листов
								П	4	
Выполнил	Максименко					Материалы фотофиксации существующего состояния фасадов. Вид со стороны ул. Конституции СССР		 ИНСТИТУТ-СИБПРОЕКТ		
Проверил	Тушкова									
Н.контр	Кадачников									




Дворовой фасад.



Фрагмент дворового фасада.




Фрагмент дворового фасада.

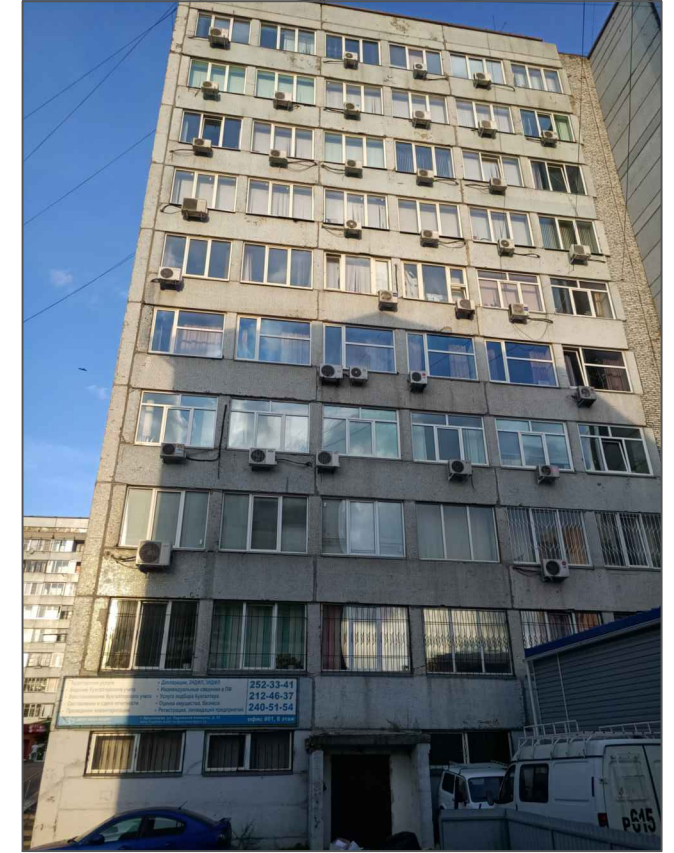


Фрагмент дворового фасада.







Фрагмент дворового фасада.

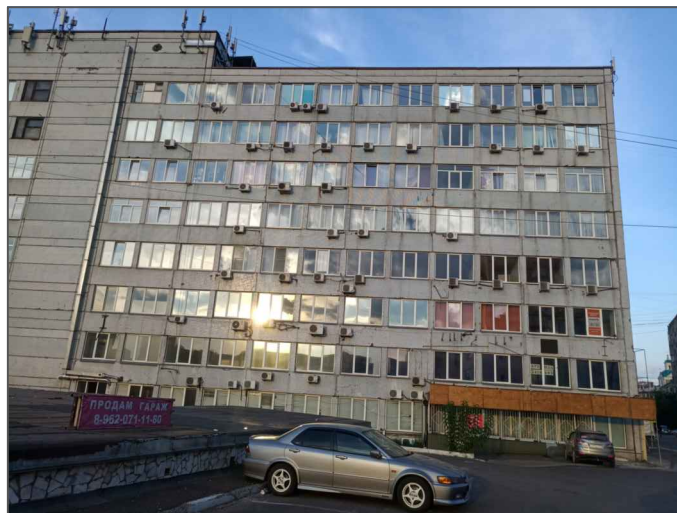

Фрагмент дворового фасада.

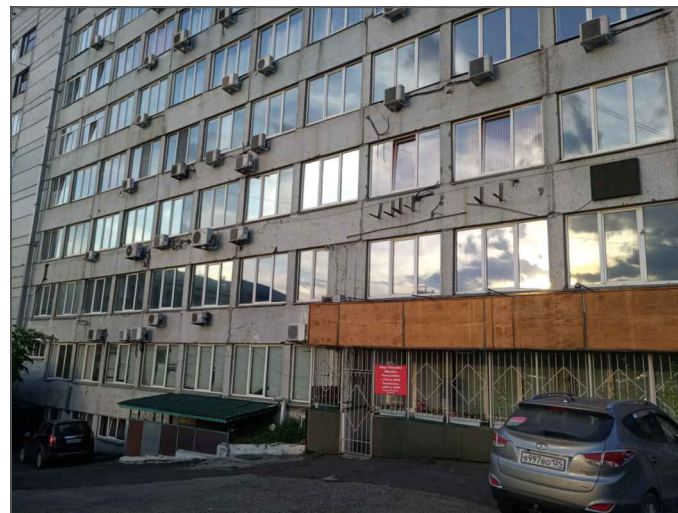

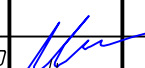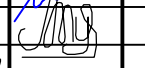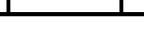						07/248-18			
						"Паспорт фасада здания на объекте находящегося по адресу г. Красноярск, ул. Парижской коммуны, 33"			
Изм.	Кол. уч.	Лист	№ док.	Подп.	Дата	Паспорт фасада	Стадия	Лист	Листов
							П	5	
Выполнил	Максименко		  			Материалы фотофиксации существующего состояния фасадов. Дворовой фасад.			
Проверил	Тушкова								
Н.контр	Кадачников								
						 ИНСТИТУТ-СИБПРОЕКТ			

Согласовано

Взорчен инф. N

Подпись, дата

Имя N подл







Фотографическое изображение развертки фрагмента улицы с главного фасада




Взорчен инф. N


Полпись, дата

Имя N подл

						07/248-18			
						"Паспорт фасада здания на объект находящегося по адресу г. Красноярск, ул. Парижской коммуны, 33"			
Изм.	Кол. уч.	Лист	№ док.	Подп.	Дата	Паспорт фасада	Стадия	Лист	Листов
							П	6	
Выполнил	Максименко		  			Фотографическое изображение развертки фрагмента улицы с главного фасада			
Проверил	Тушкова								
Н.контр	Кадачников								



Боковой фасад в осях Д-А. Вид со стороны ул. Марковского

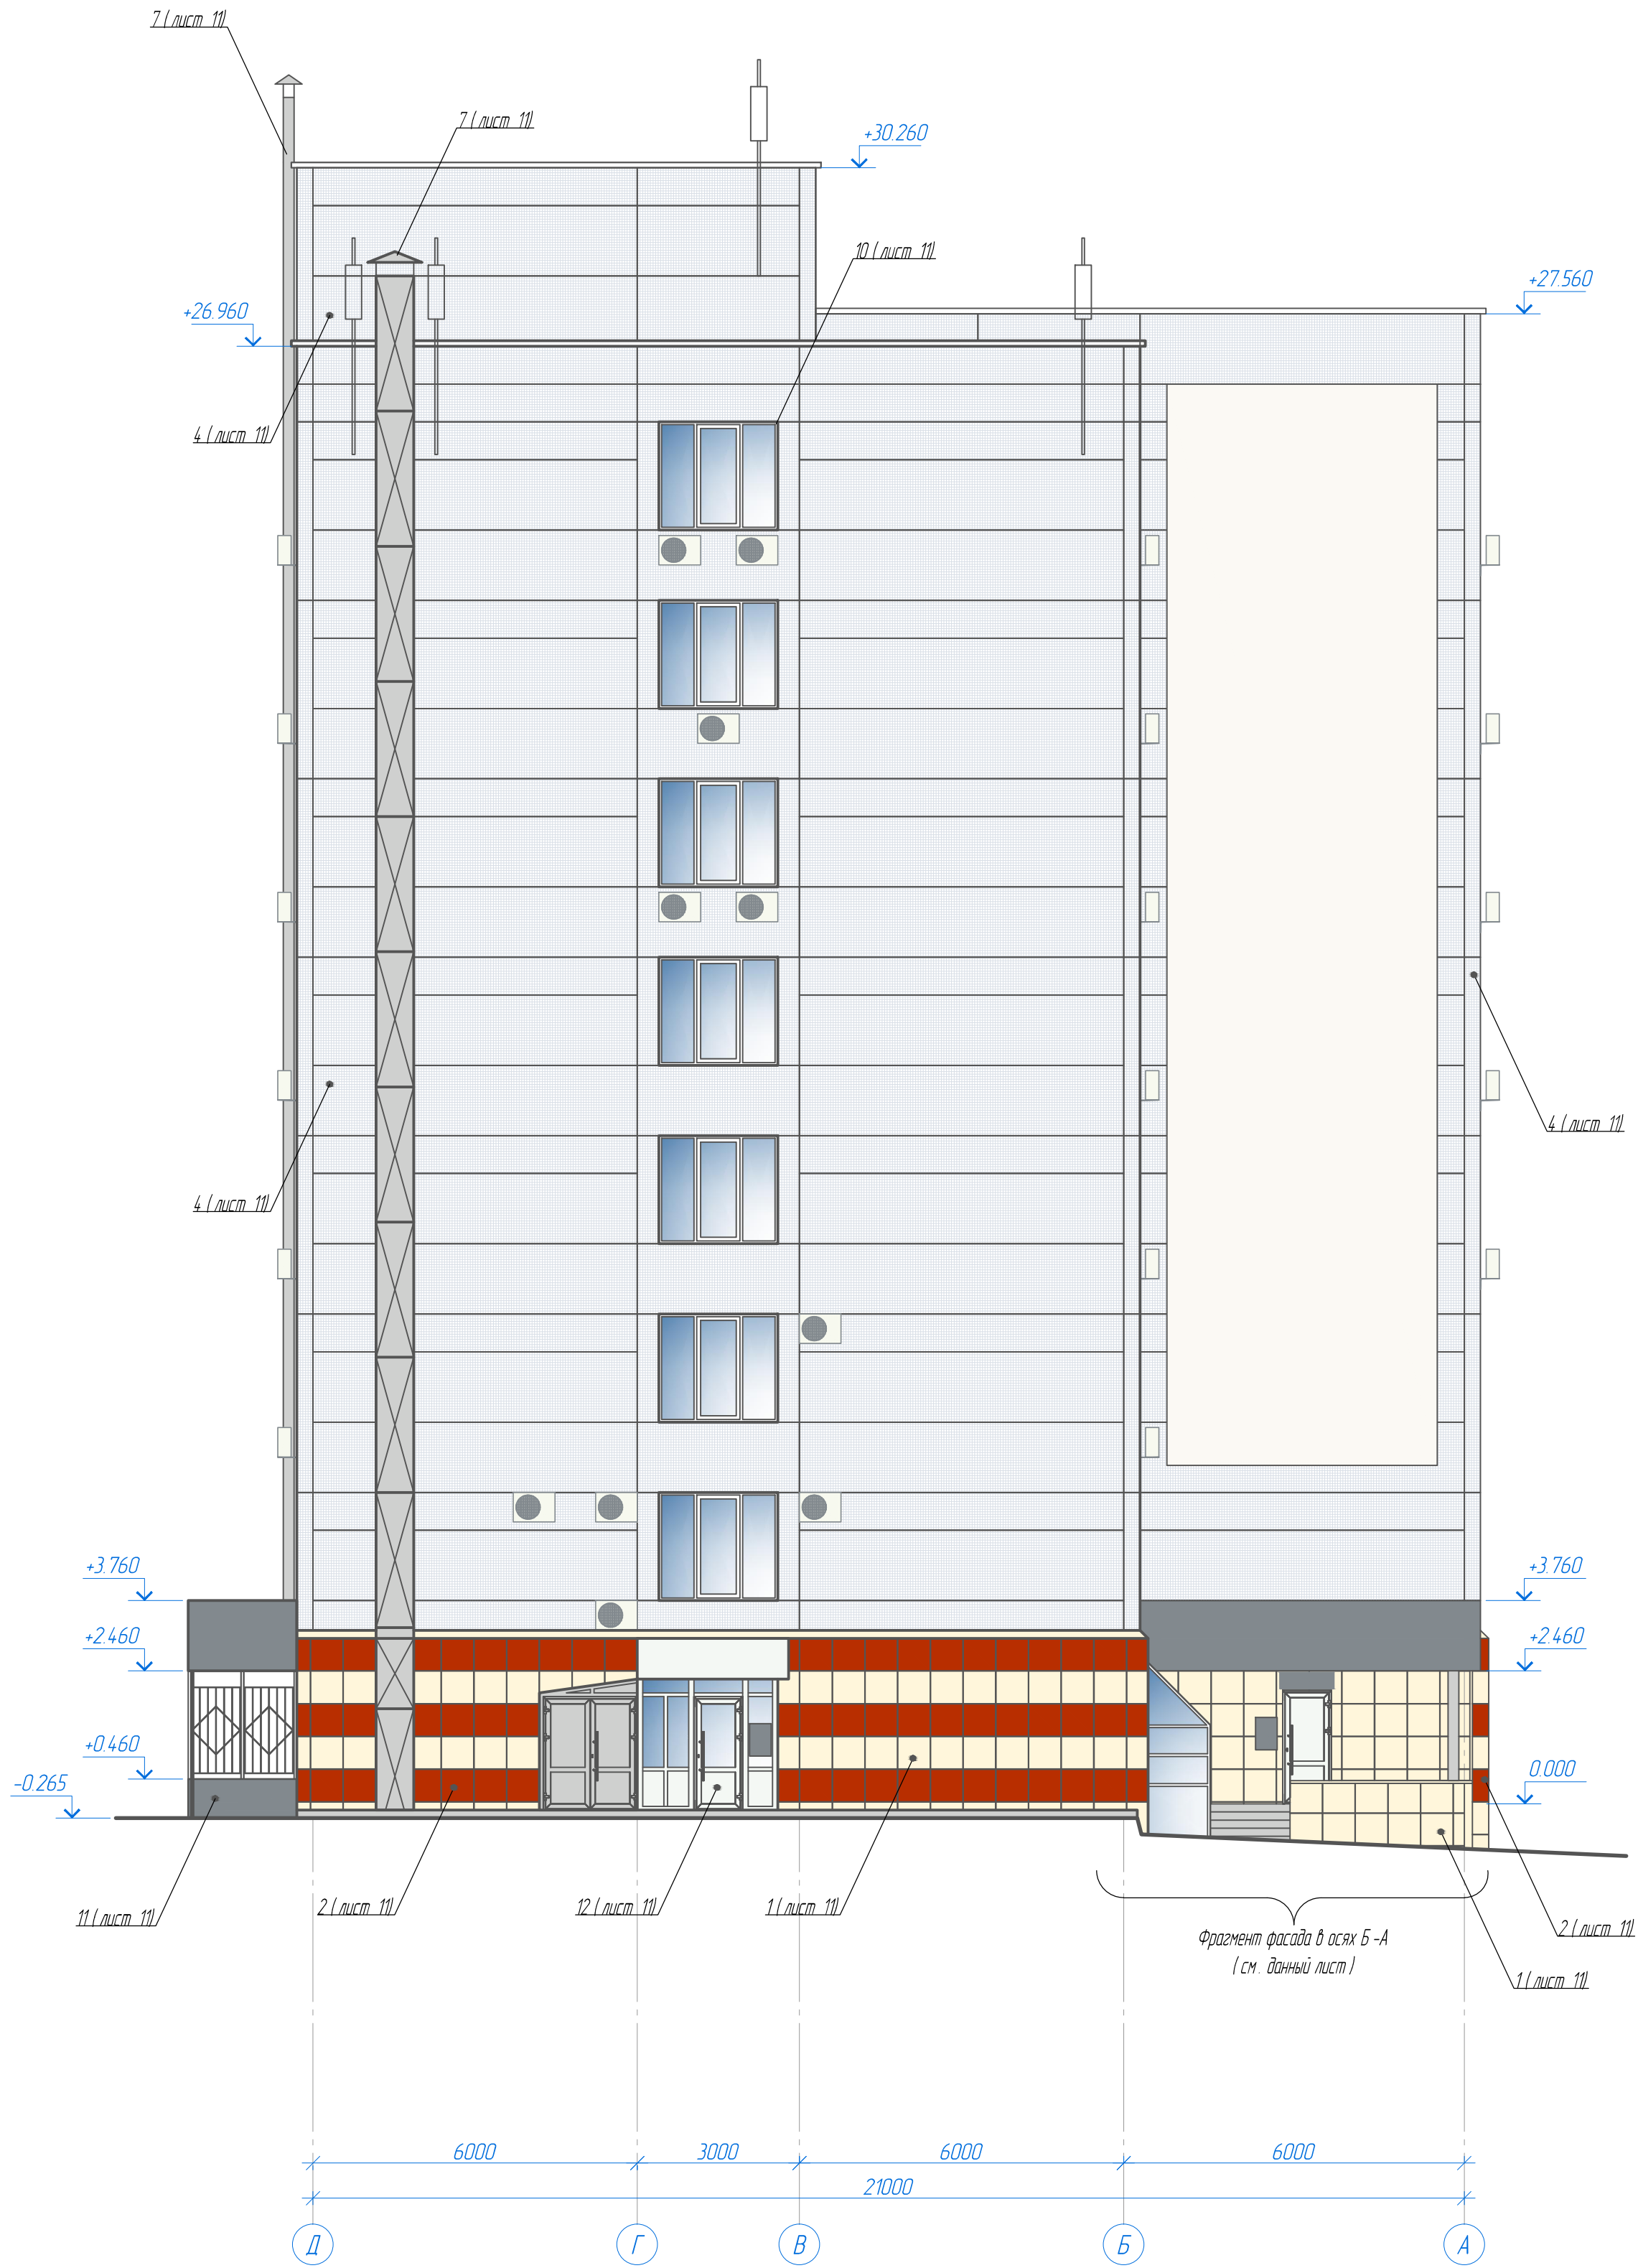

Условные обозначения.


- существующие наружные блоки кондиционеров выровненные по единой вертикальной и горизонтальной сетке;
- существующие наружные блоки кондиционеров, вид сбоку.

1. Оси здания указаны условно.
2. Чертеж фасада выполнен по результатам обмеров, проводимых ООО "Институт Сиб-Проект" в сентябре 2018 г.

						07/248-18				
						"Паспорт фасада здания на объект находящегося по адресу г. Красноярск, ул. Парижской коммуны, 33"				
Изм.	Кол. уч.	Лист	№ док.	Подп.	Дата	Паспорт фасада		Стадия	Лист	Листов
						Боковой фасад в осях Д-А. Вид со стороны ул. Марковского Калористическое решение фасада		П	7	
Выполнил	Максименко							Институт-СибПроект		
Проверил	Тужакова									
Н.контр	Кадошников									



Главный фасад в осях 1-14. Вид со стороны ул. Парижской коммуны

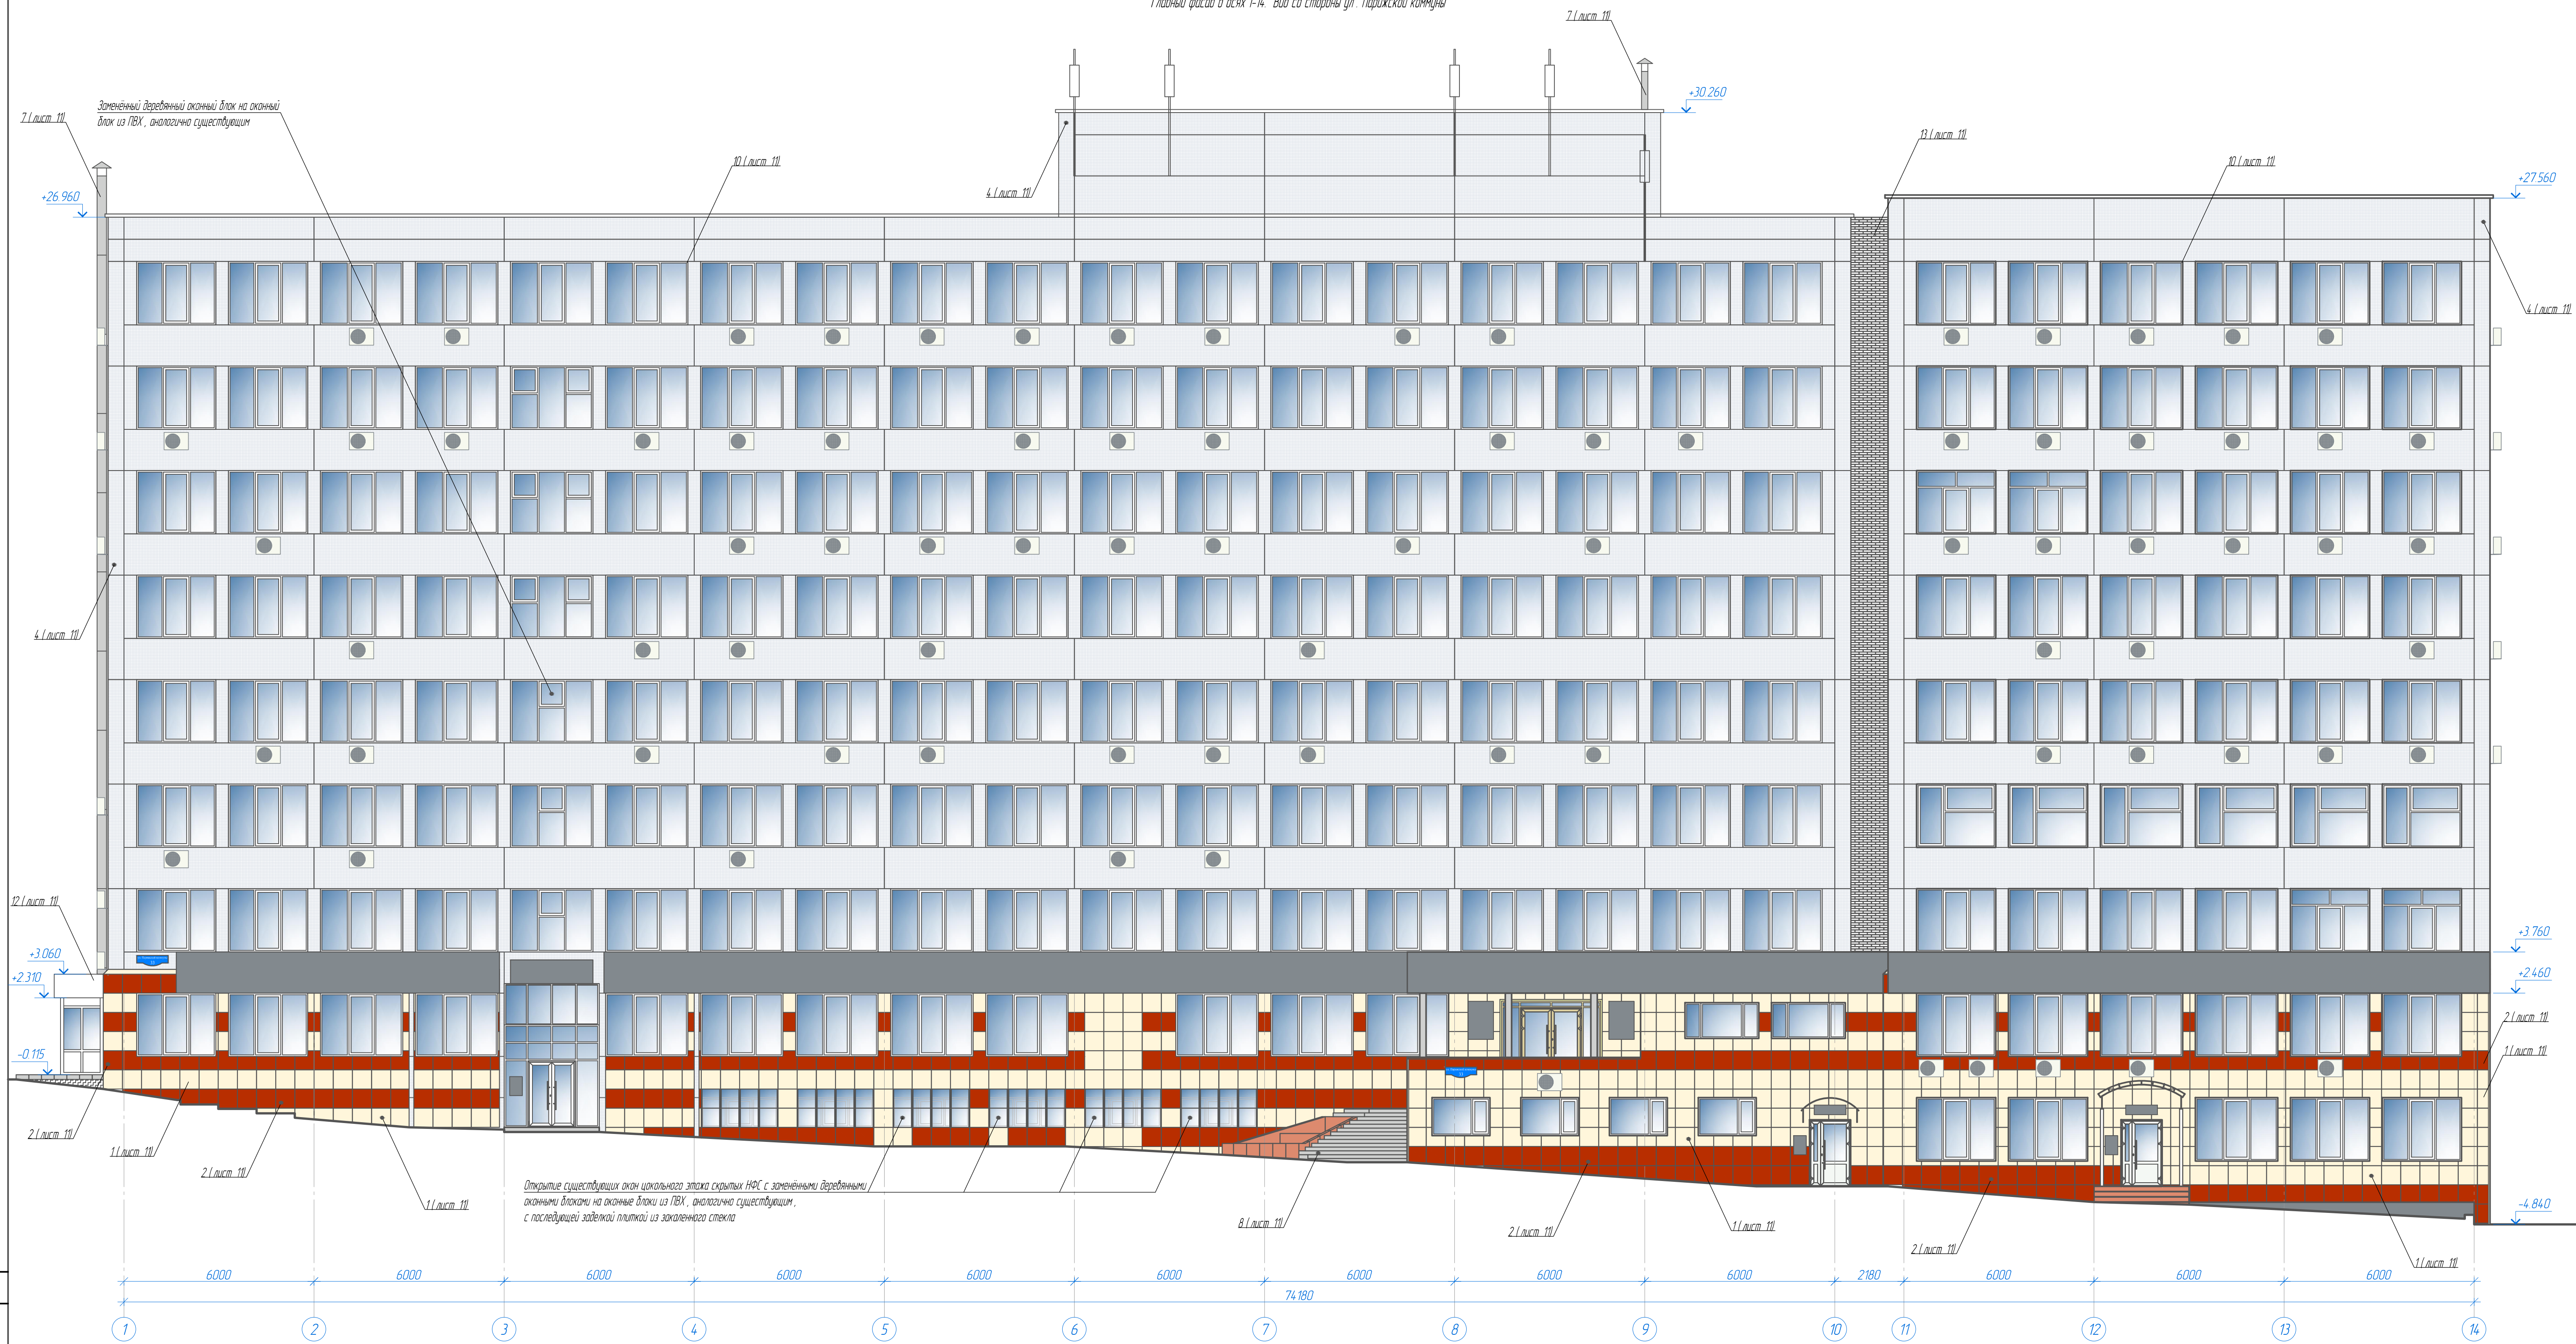

Условные обозначения


- существующие наружные блоки кондиционеров выровненные по единой вертикальной и горизонтальной сетке.
- существующие наружные блоки кондиционеров, вид сбоку.

1 Оси здания указаны условно  
2 Чертеж фасада выполнен по результатам обмеров, проведенных ООО "Институт Сиб-Проект" в сентябре 2018 г.



07/248-18					
Паспорт фасада здания на объекте находящегося по адресу г. Красноярск, ул. Парижской коммуны, 33*					
Изм.	Кол. уч.	Лист	№ док.	Подп.	Дата
Паспорт фасада				Страницы	Листы
				П	8
Выполнил	Максименко	Тружуба	Кадочников	Главный фасад в осях 1-14 Вид со стороны ул. Парижской коммуны. Колористическое решение фасада	
Проверил				ИНСТИТУТ СИБ-ПРОЕКТ	
Н.контр.				А1	



Боковой фасад в осях А-Д. Вид со стороны ул. Конституции СССР

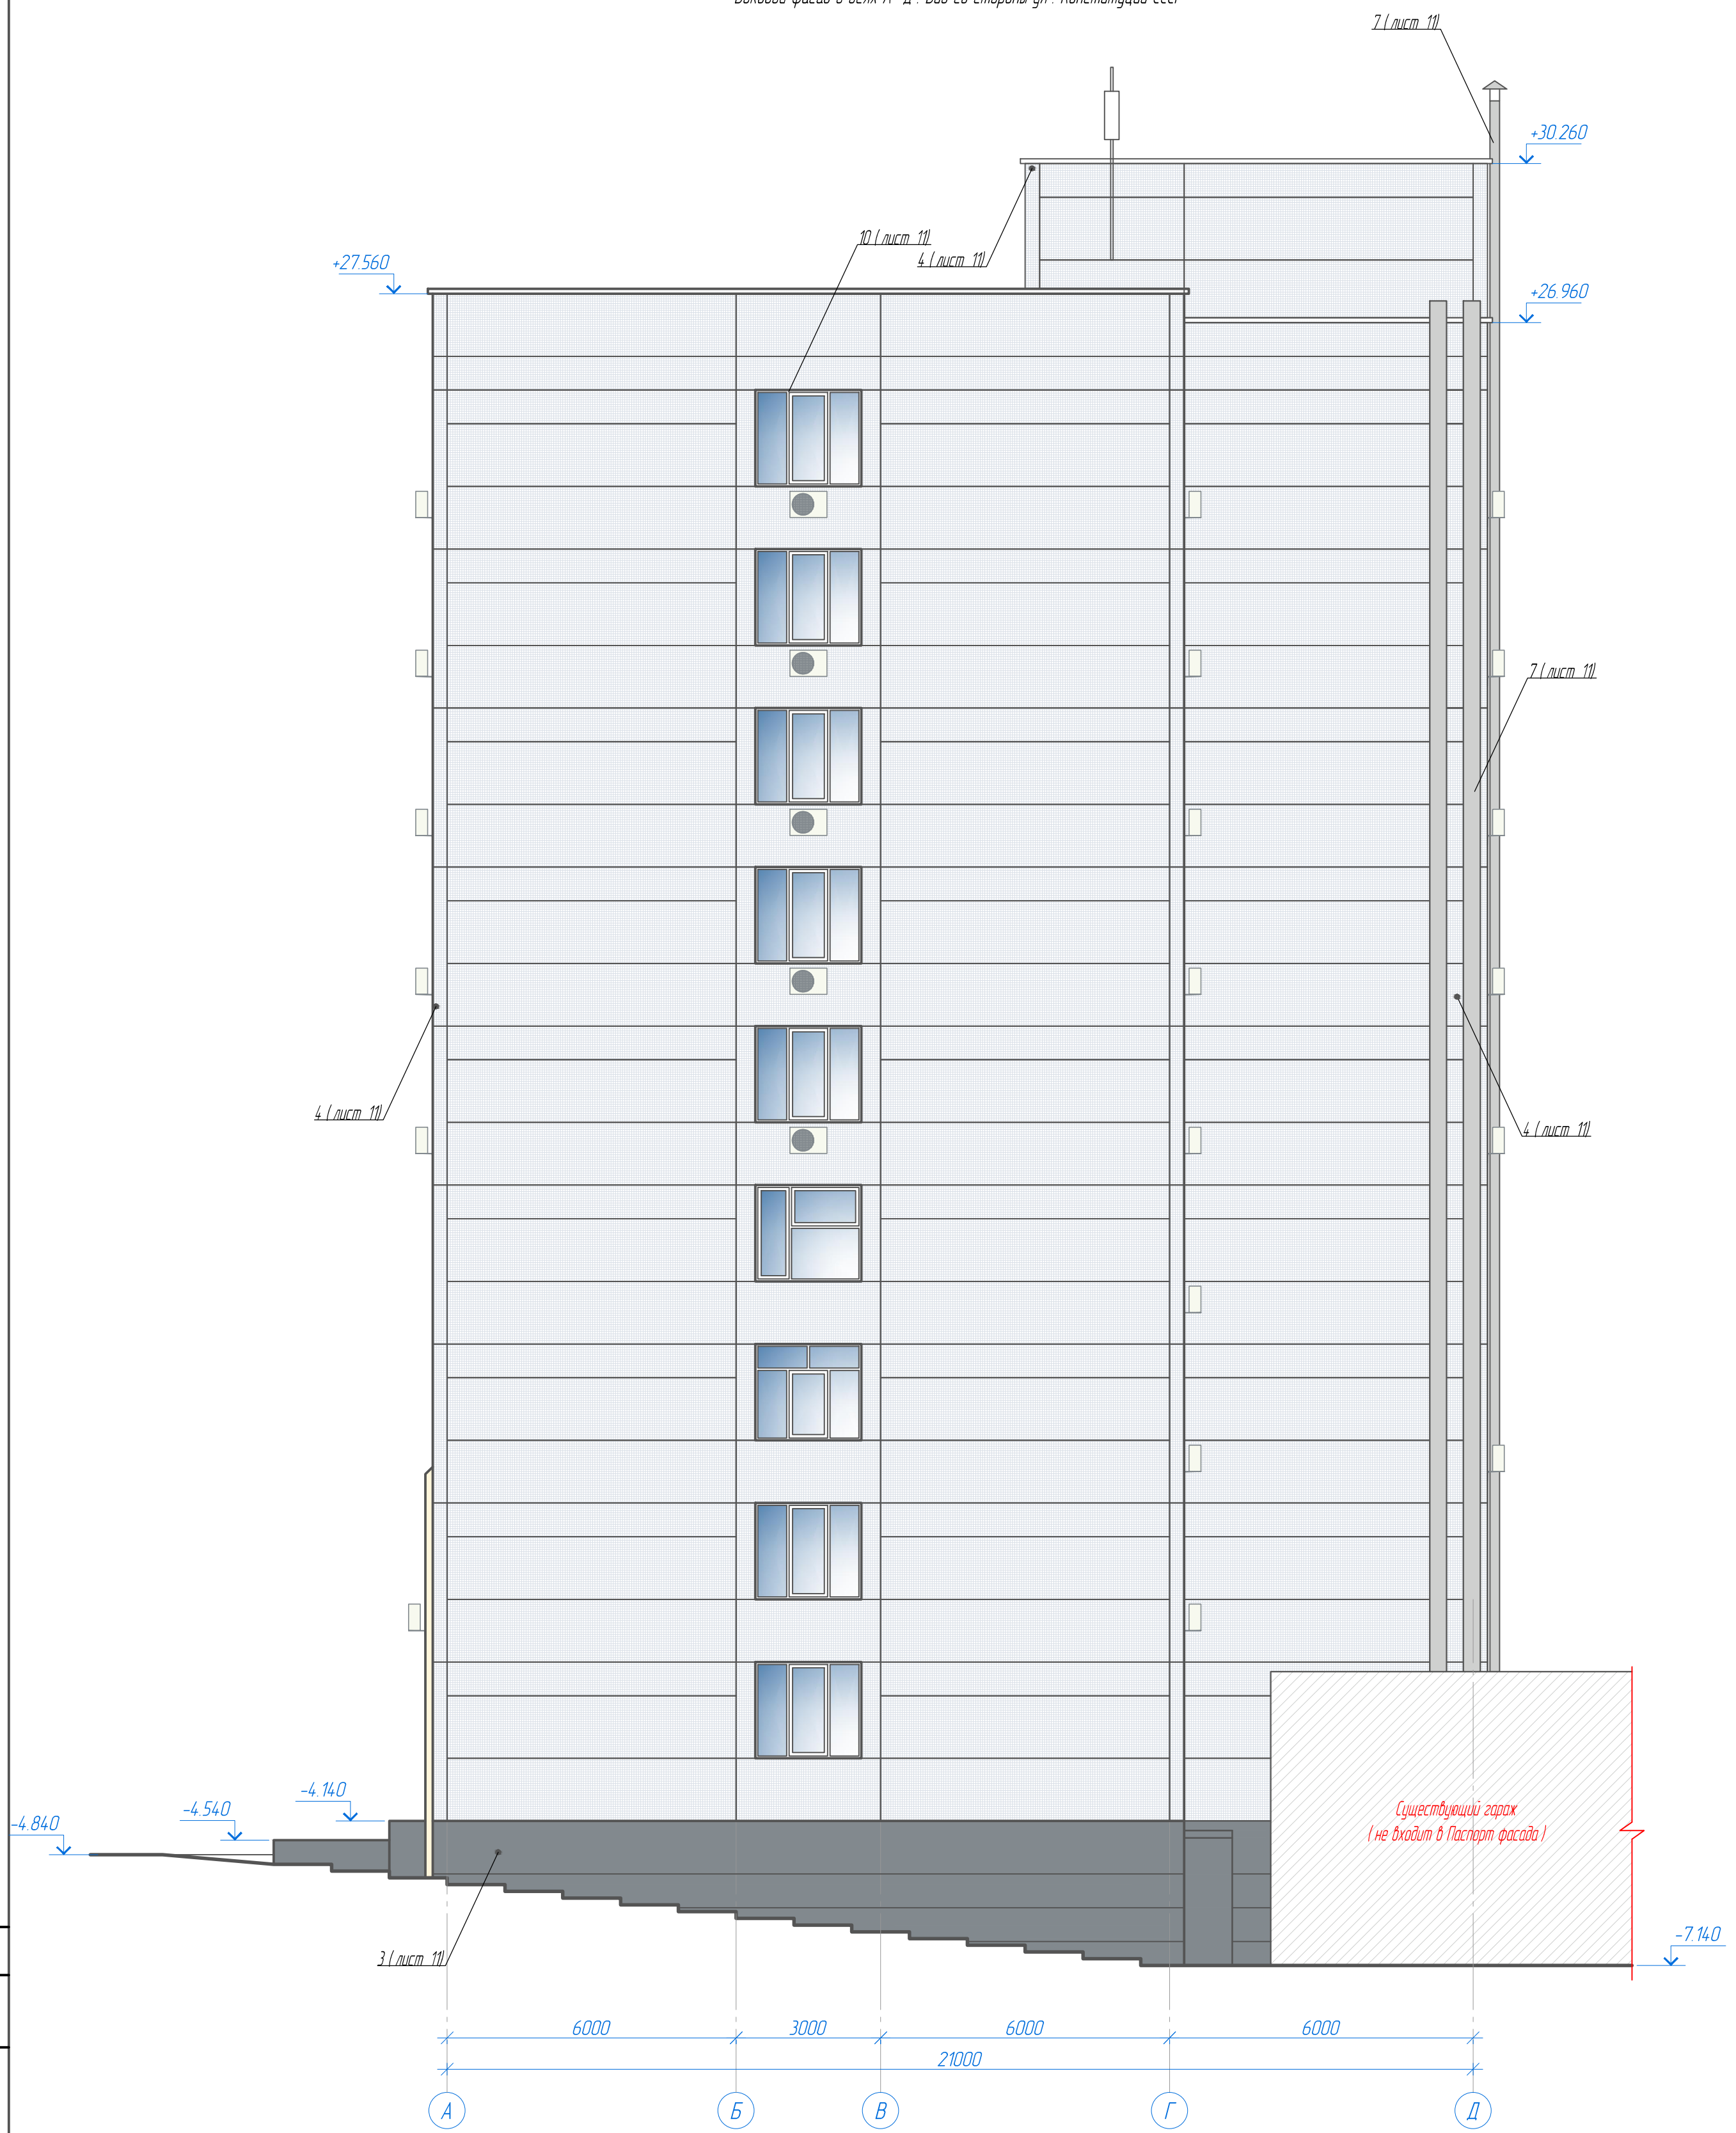

Условные обозначения:

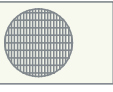-  - существующие наружные блоки кондиционеров выровненные по единой вертикальной и горизонтальной сетке;
-  - существующие наружные блоки кондиционеров, вид сбоку.

1. Оси здания указаны условно.
2. Чертеж фасада выполнен по результатам обмеров, проводимых ООО "Институт Сиб-Проект" в сентябре 2018 г.

						07/248-18		
						"Паспорт фасада здания на объект находящегося по адресу г. Красноярск, ул. Парижской коммуны, 33"		
Изм.	Кол. уч.	Лист	№ док.	Подп.	Дата			
						Паспорт фасада		
						Стадия	Лист	Листов
						П	9	
Выполнил	Максименко					Боковой фасад в осях А-Д. Вид со стороны ул. Конституции СССР Калористическое решение фасада		
Проверил	Тужакова							
Н.контр	Кадоchnikov							
						Институт-СибПроект		



Дворовой фасад в осях 14-11











- Условные обозначения**
- существующие наружные блоки кондиционеров выровненные по единой вертикальной и горизонтальной сетке;
  - существующие наружные блоки кондиционеров, вид сбоку;
  - существующее электронное табло (безушка строка)

1 Оси здания указаны условно  
2 Чертеж фасада выполнен по результатам обмеров, проведенных ООО "Институт Сиб-Проект" в сентябре 2018 г.




						07/248-18		
						"Паспорт фасада здания на объекте находящегося по адресу г. Красноярск, ул. Парижской коммуны, 33"		
Изм.	Кол. уч.	Лист	№ док.	Падн.	Дата	Паспорт фасада		
						Страницы	Лист	Листов
						11	10	
Выполнил	Максименко					Дворовой фасад в осях 14-11 Колористическое решение фасада		
Проверил	Тужаба							
Н.контр.	Кадошников							



Ведомость применяемых материалов


№ п/п	Элемент фасада	Эталон цвета	Вид отделки	Индекс RAL
1	Цоколь главного фасада (тип 1)		Керамогранитная плитка (существующая и проектируемая)	В тон существующей
	Полы стен 1-го этажа главного фасада и бокового в осях Д-А (тип 1)			
	Полы стен 2-го этажа главного фасада и 9-й этажной части (тип 1)			
2	Цоколь главного фасада (тип 2)		Керамогранитная плитка (существующая и проектируемая)	В тон существующей
	Полы стен 1-го этажа главного фасада и бокового в осях Д-А (тип 2)			
	Полы стен 2-го этажа главного фасада и 9-й этажной части (тип 2)			
3	Цоколь бокового фасада в осях А-Д		Покраска	7046
	Цоколь дворового фасада			
4	Полы основных стен всех фасадов		Тяжелые сборные железобетонные стеновые панели	-
5	Дверные полотна		ПВХ	9003
6	Козырьки	-	-	-
7	Вентиляционные короба	-	Нержавеющая сталь	-
8	Ступени лестниц	-	Разное	-
9	Ограждения крылец и лестниц	-	Разное	-
10	Переплёты окон		ПВХ	9003
11	Ограждающие конструкции прямых		Покраска	7046
12	Существующий тамбур на торце здания в осях Г-В		ПВХ	9003
13	Кирпичное заполнение м/у 8-й и 9-й этажных секций на главном фасаде	-	Существующий облицовочный кирпич серого цвета	-

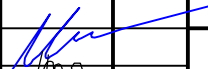1. Работать совместно с листами 7, 8, 9, 10.


						07/248-18		
						"Паспорт фасада здания на объект находящегося по адресу г. Красноярск, ул. Парижской коммуны, 33"		
Изм.	Кол. уч.	Лист	№ док.	Подп.	Дата			
						Паспорт фасада		
						Стадия	Лист	Листов
						П	11	
Выполнил	Максименко					 ИНСТИТУТ-СИБПРОЕКТ UCN ИСТИТУТ СИБПРОЕКТ		
Проверил	Тущкова							
Н.контр	Кадоchnikov							
						Ведомость применяемых материалов		



Боковой фасад в осях Д-А. Вид со стороны ул. Марковского

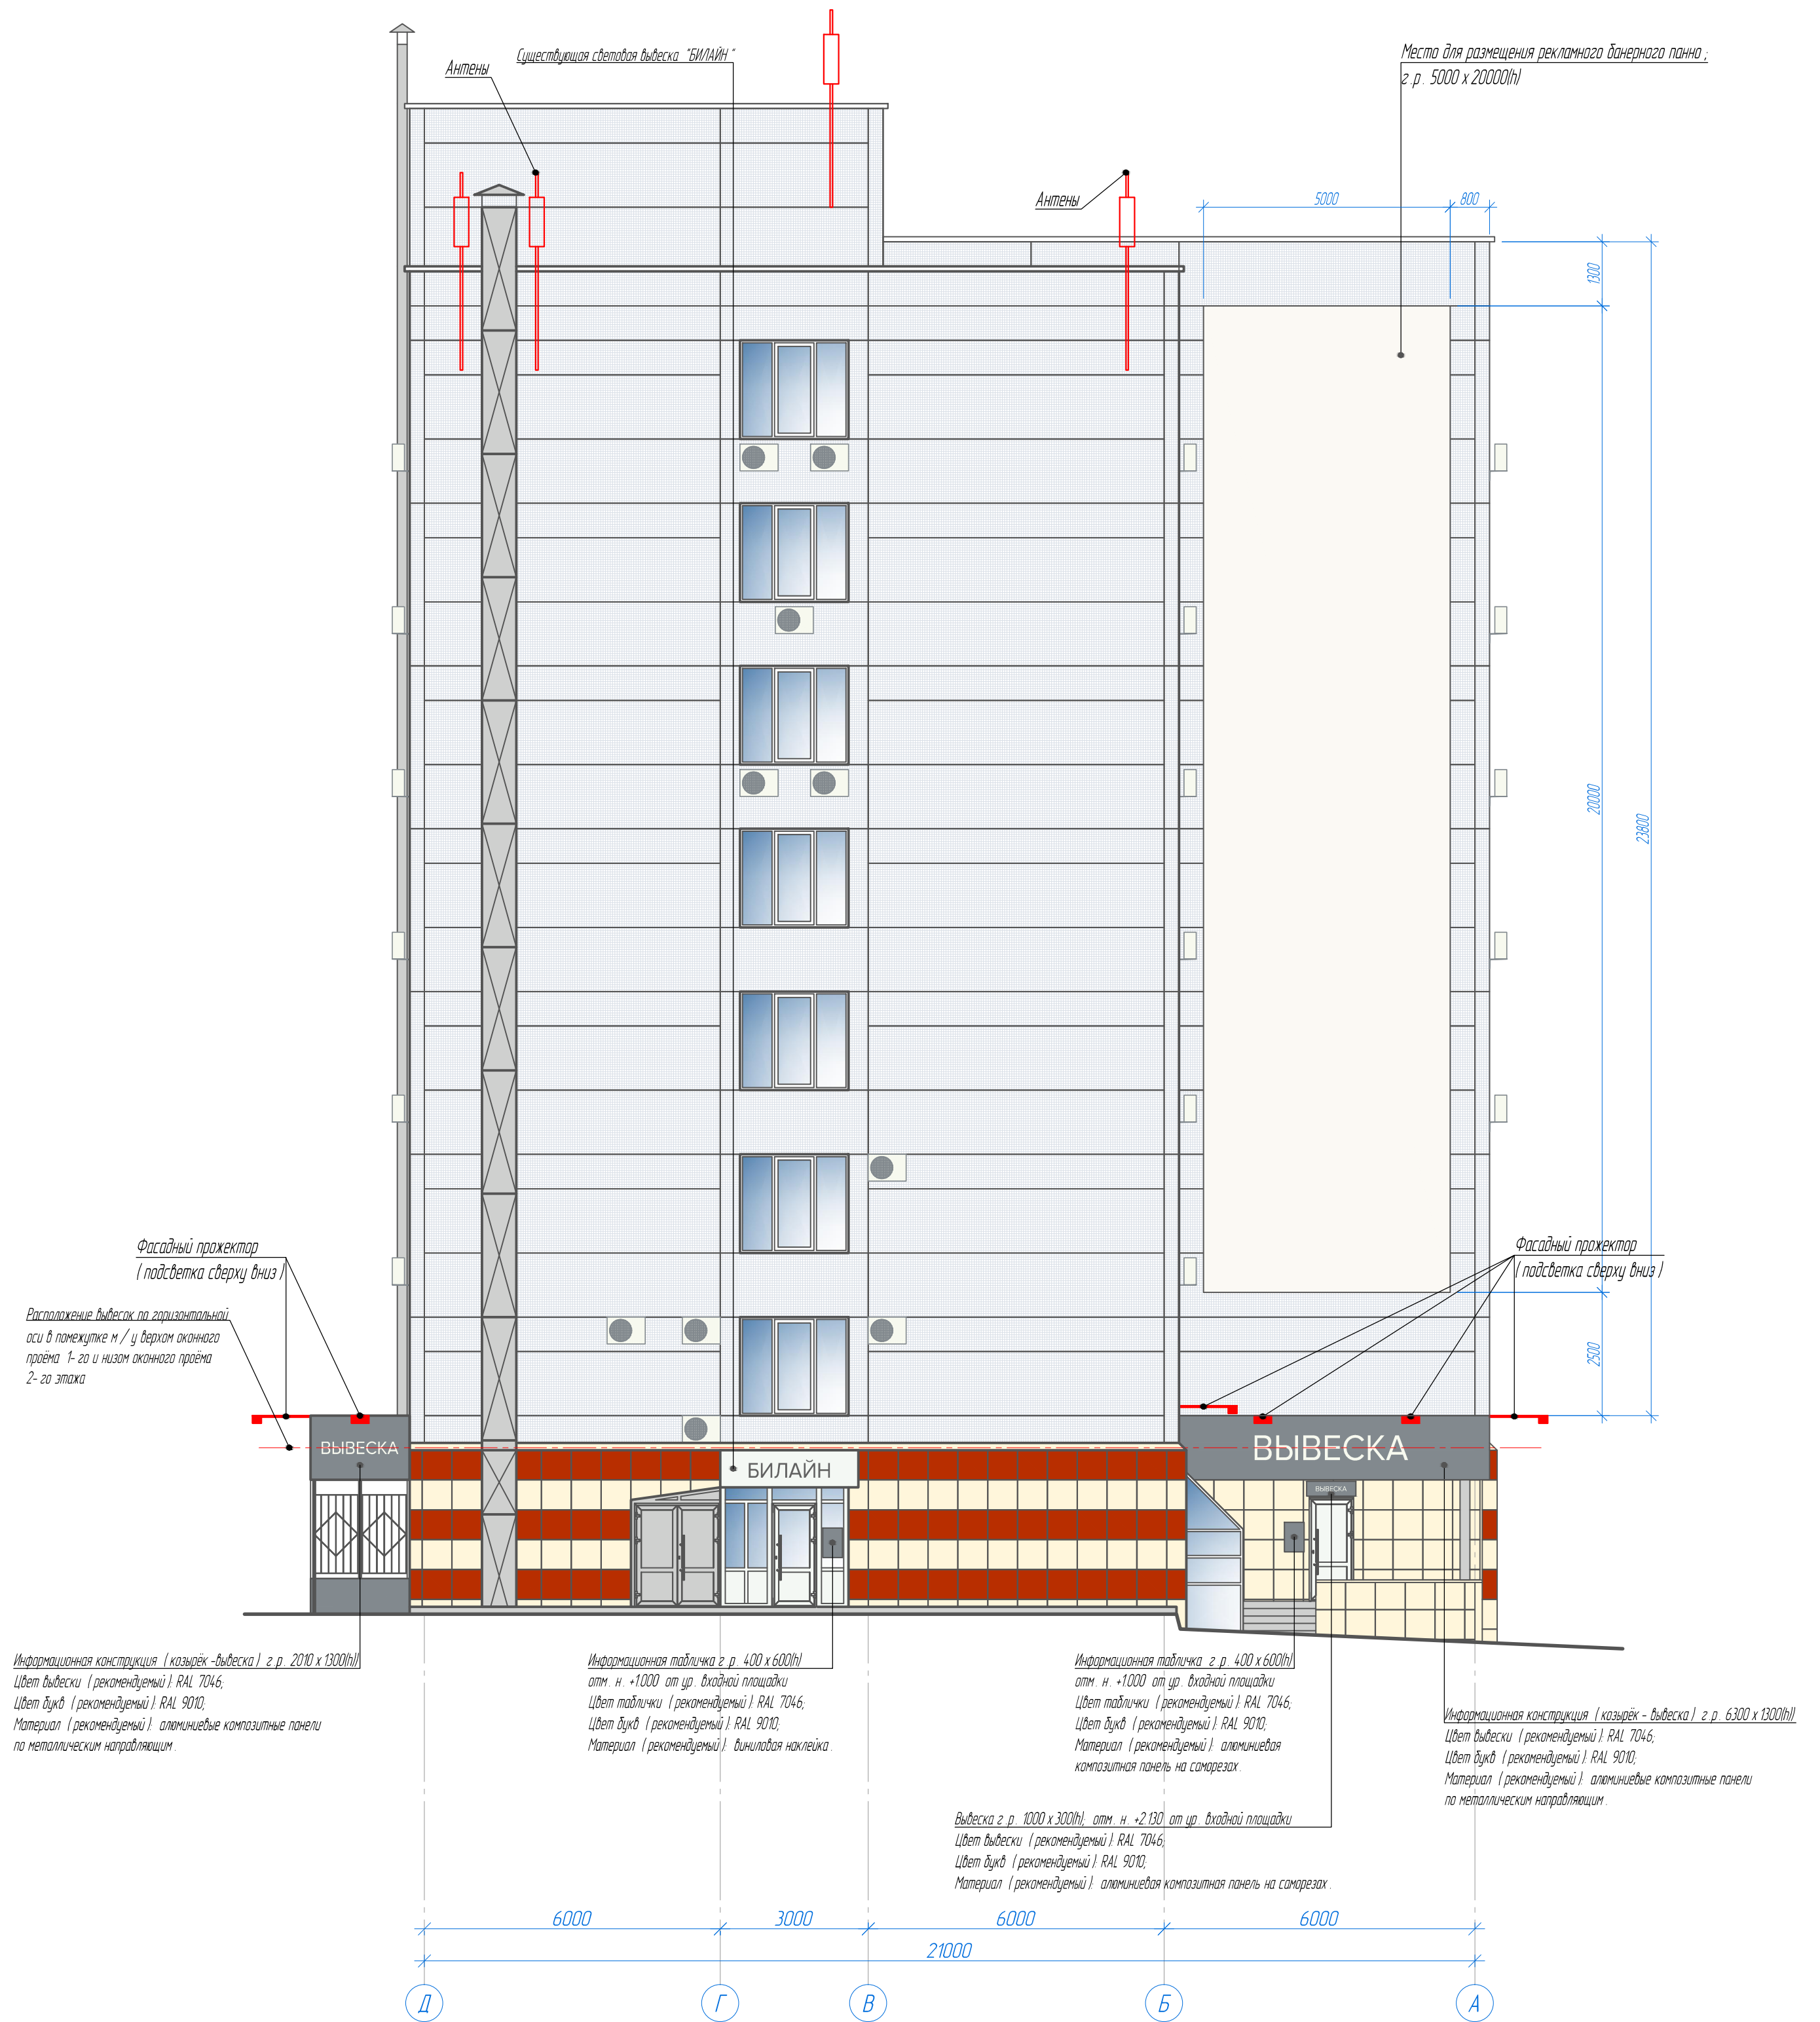

Фрагмент фасада в осях Б-А. Вид на главный вход

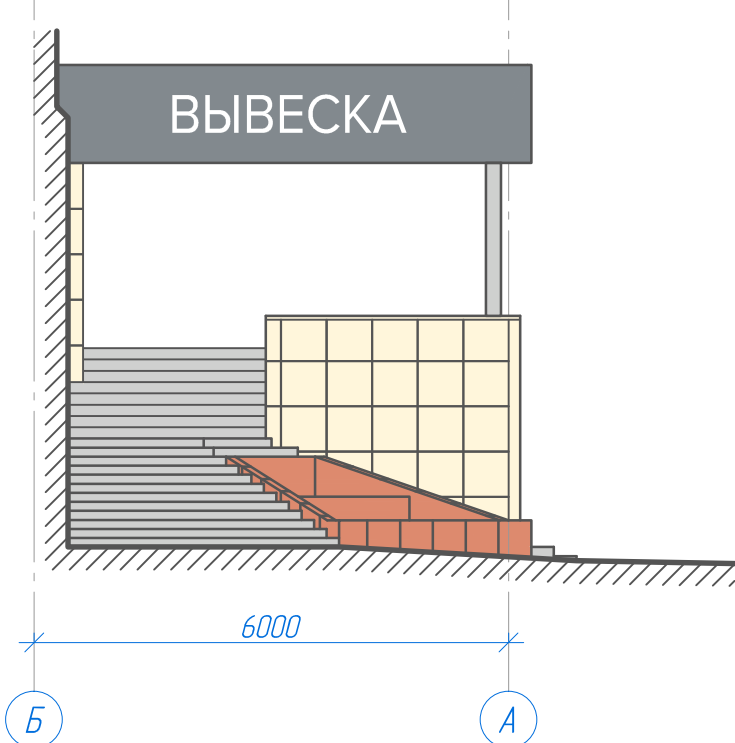

Условные обозначения.


- существующие наружные блоки кондиционеров выровненные по единой вертикальной и горизонтальной сетке;
- существующие наружные блоки кондиционеров, вид сбоку.

1. Оси здания указаны условно.
2. Чертёж фасада выполнен по результатам обмеров, проводимых ООО "Институт Сиб-Проект" в сентябре 2018 г.

					07/248-18		
					"Паспорт фасада здания на объект находящегося по адресу г. Красноярск, ул. Парижской коммуны, 33"		
Изм.	Кол. уч.	Лист	№ док.	Подп.	Дата		
						Паспорт фасада	
						Стадия	Лист
						П	12
Выполнил	Максименко				Боковой фасад в осях Д-А. Схема расположения дополнительного оборудования, дополнительных элементов и устройств		
Проверил	Тужикова						
Н.контр	Кадошников						
						Институт-СибПроект	



Главный фасад в осях 1-14. Вид со стороны ул. Парижской коммуны

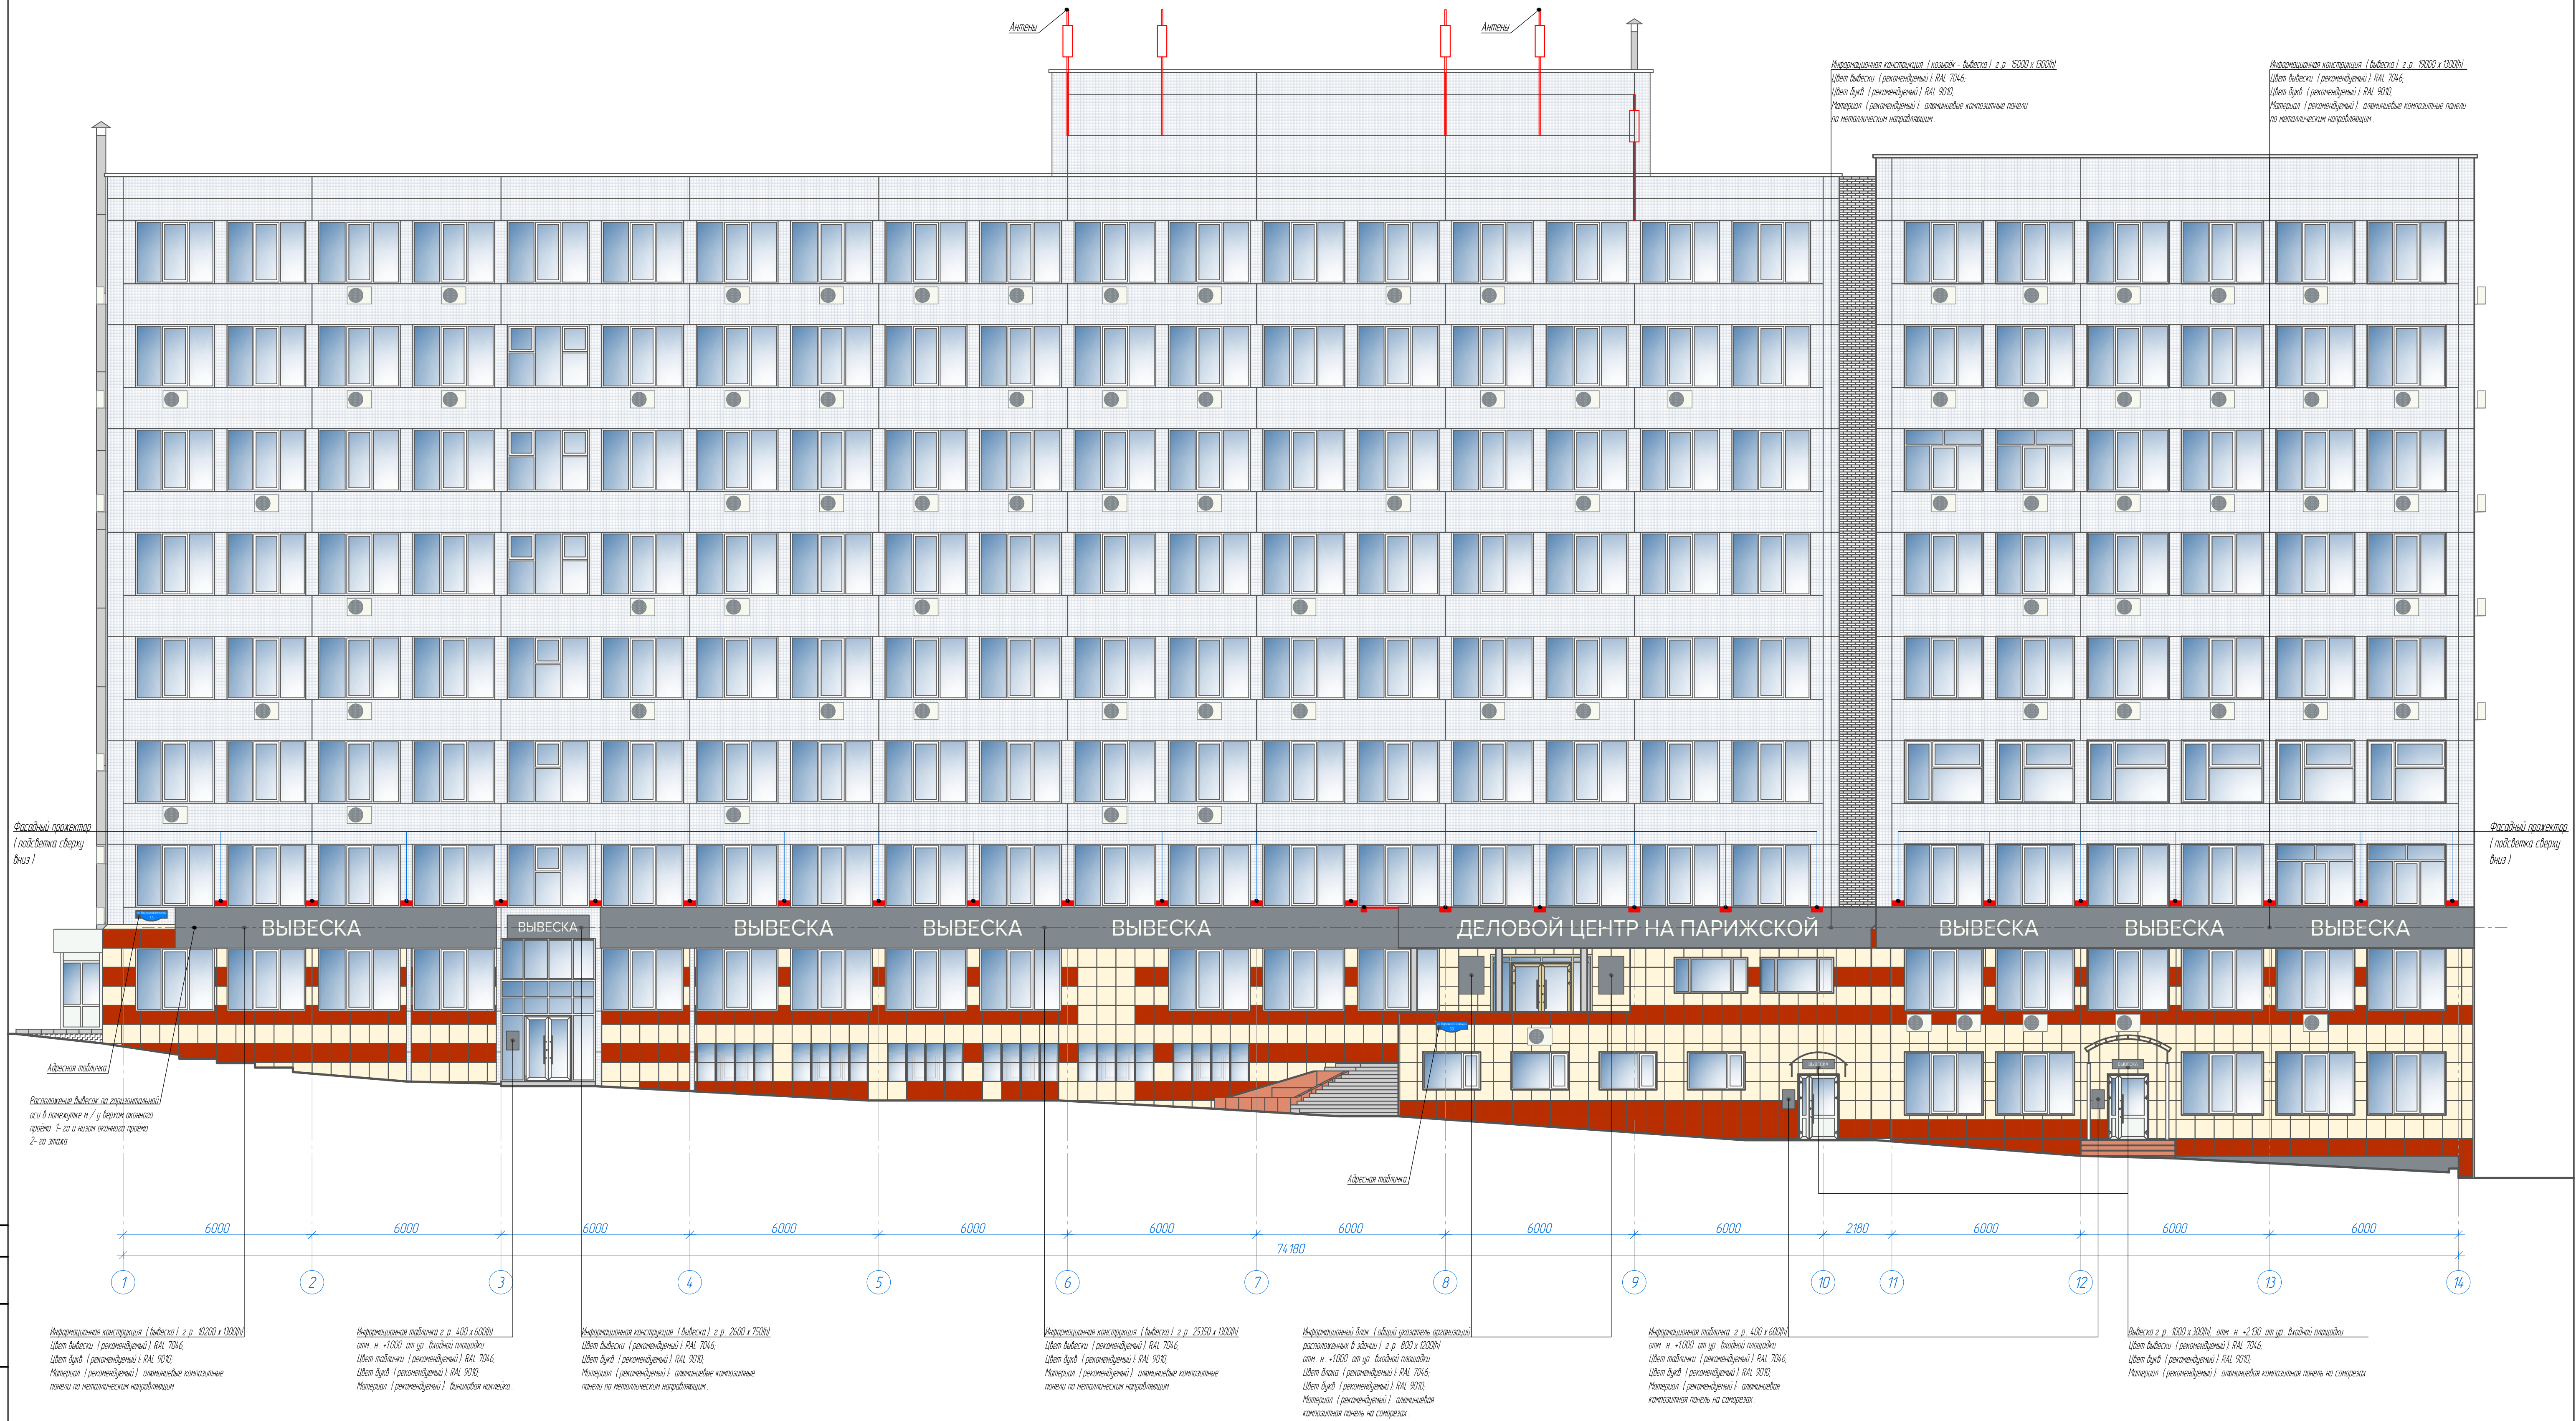


Условные обозначения

- существующие наружные блоки кондиционеров выстроенные по единой вертикальной и горизонтальной сетке.
- существующие наружные блоки кондиционеров, вид сбоку

07/248-18				
"Паспорт фасада здания на объекте находящегося по адресу г. Красноярск, ул. Парижской коммуны, 33"				
Изм.	Кол. уч.	Лист	№ док.	Дата
Паспорт фасада			Станд.	Лист
			П	13
Выполнил	Максименко Т.И.			
Проверил	Тужаба			
Н.контр.	Кадошников			
Главный фасад в осях 1-14 Схема расположения дополнительного оборудования, дополнительных элементов и устройств				



Боковой фасад в осях А-Д. Вид со стороны ул. Конституции СССР

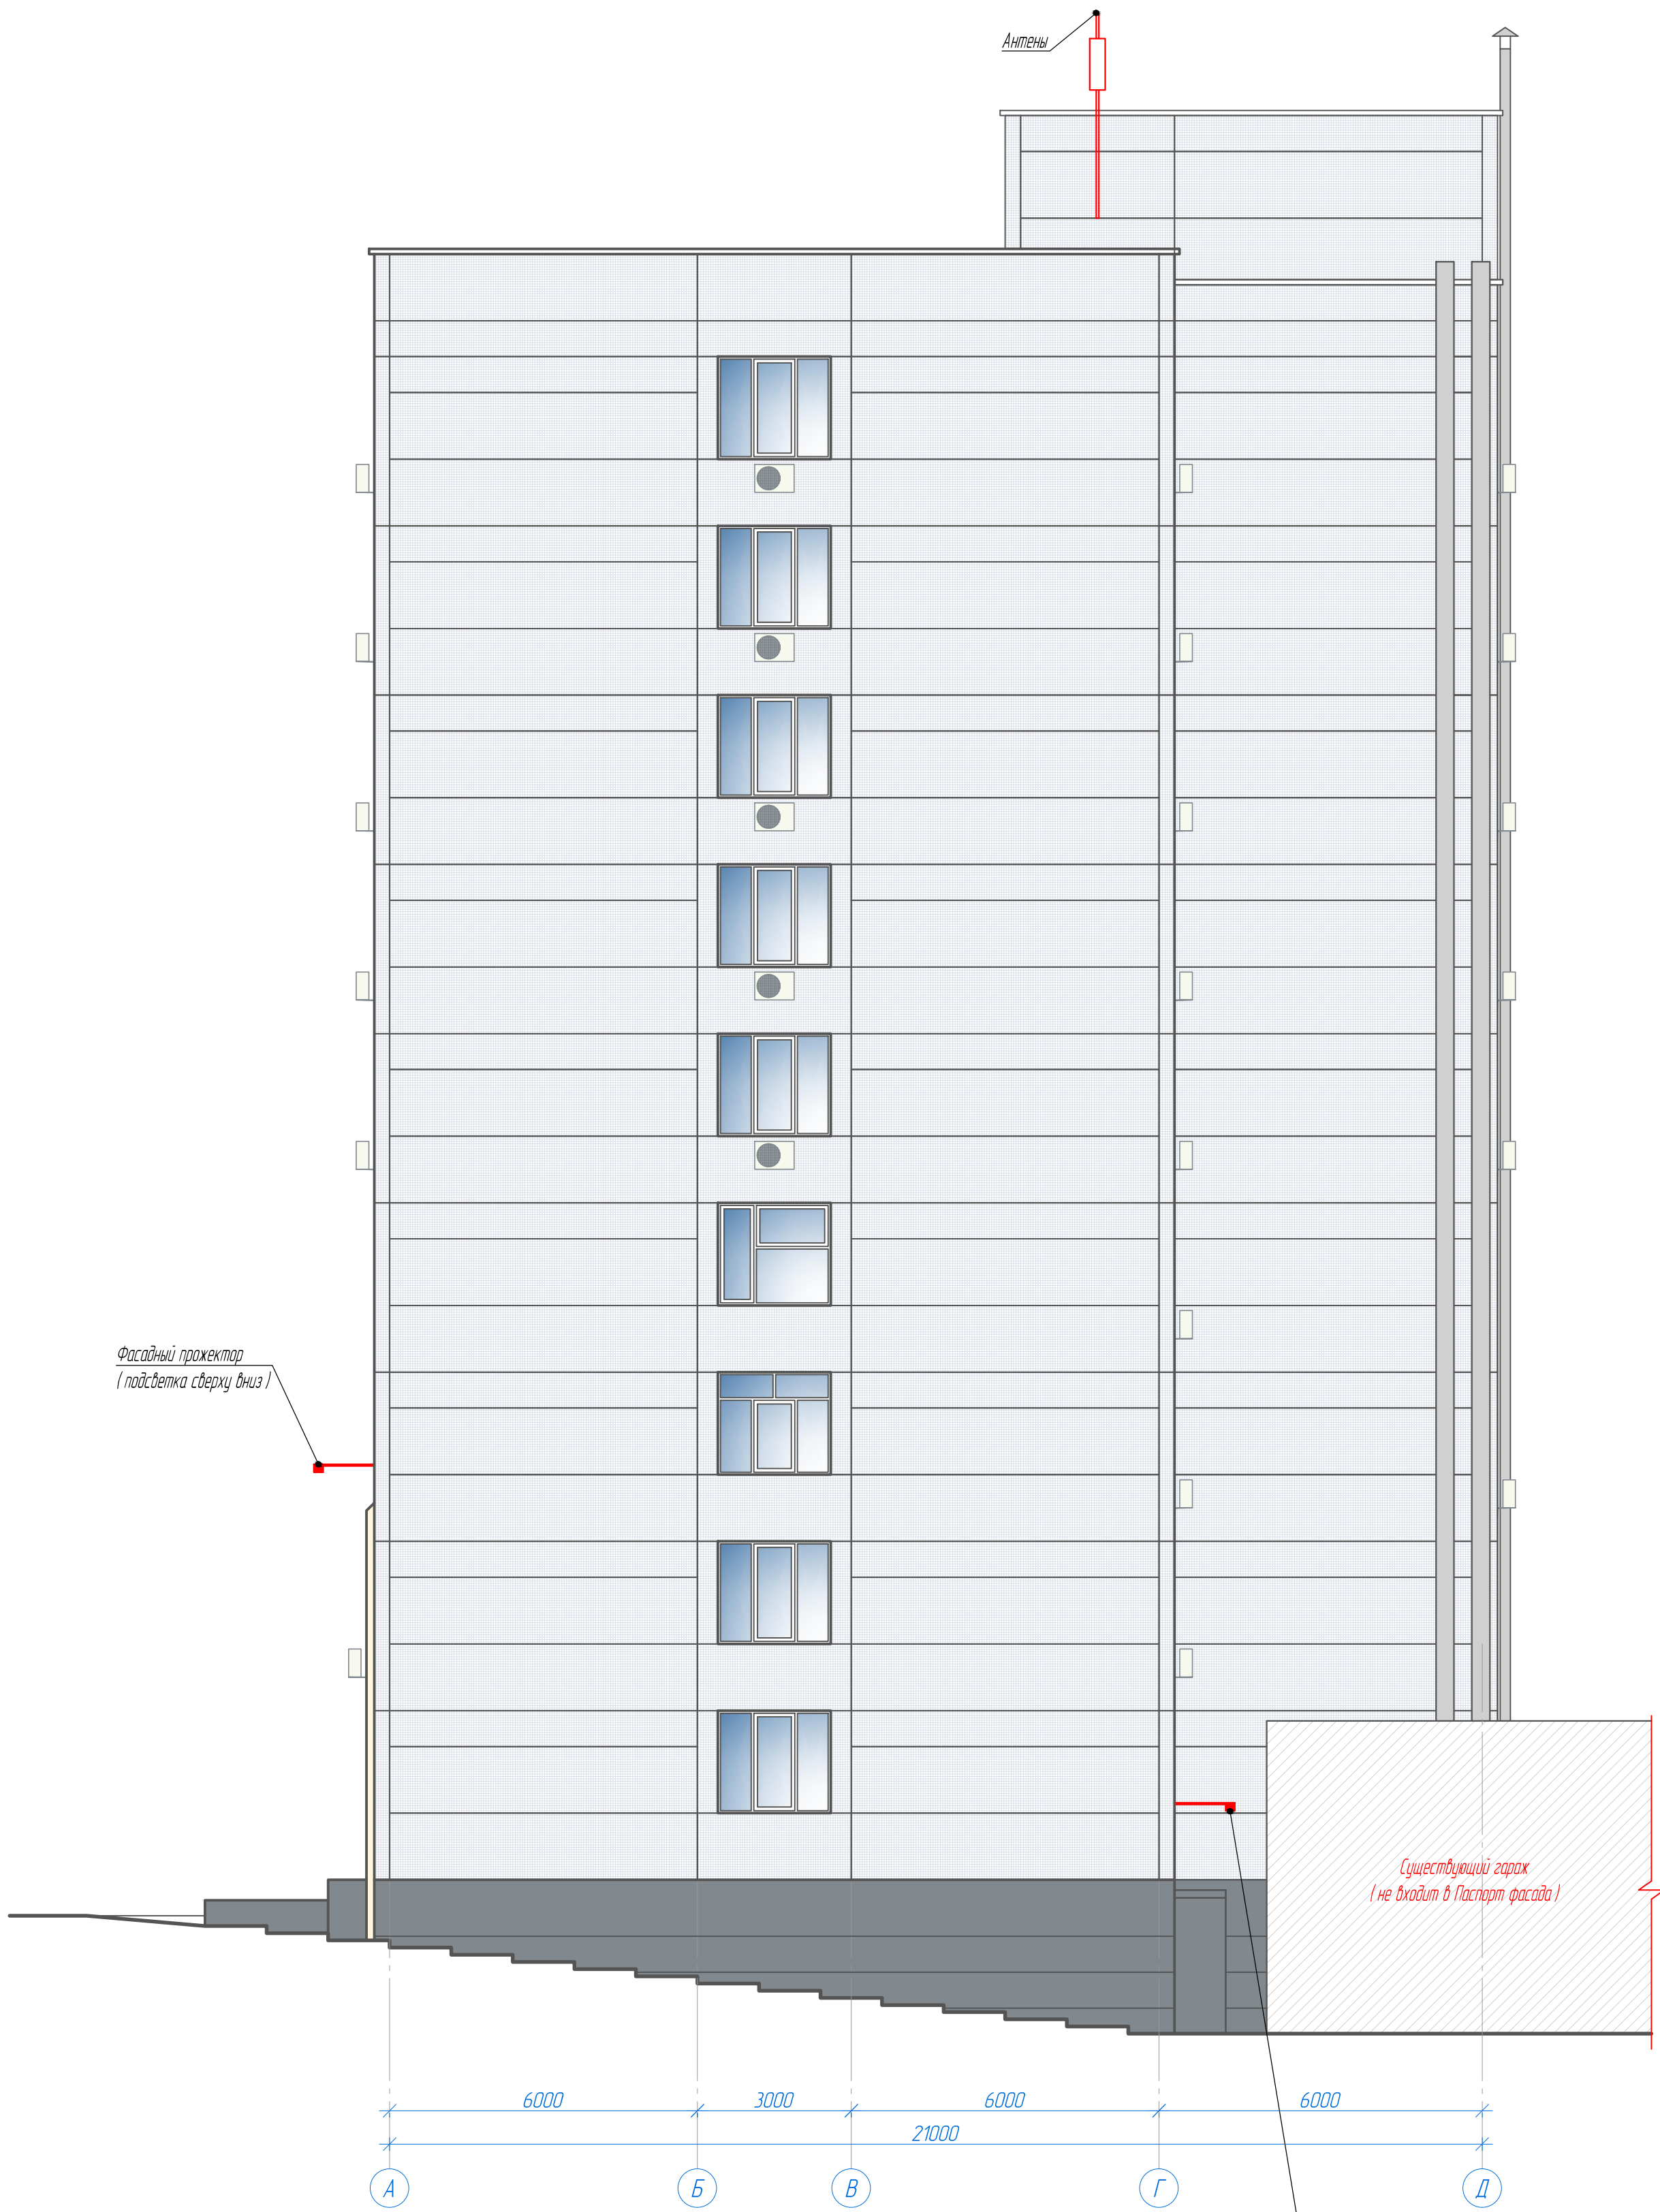



Фасадный прожектор  
(подсветка сверху вниз)

Антенны

Существующий гараж  
(не входит в Паспорт фасада)

Фасадный прожектор  
(подсветка сверху вниз)

Условные обозначения:

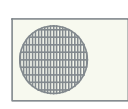-  - существующие наружные блоки кондиционеров выровненные по единой вертикальной и горизонтальной сетке;
-  - существующие наружные блоки кондиционеров, вид сбоку.

1. Оси здания указаны условно.
2. Чертеж фасада выполнен по результатам обмеров, проводимых ООО "Институт Сиб-Проект" в сентябре 2018 г.

						07/248-18		
						"Паспорт фасада здания на объект находящегося по адресу г. Красноярск, ул. Парижской коммуны, 33"		
Изм.	Кол. уч.	Лист	№ док.	Подп.	Дата			
						Паспорт фасада		
						Стадия	Лист	Листов
						П	14	
Выполнил	Максименко					Боковой фасад в осях А-Д. Схема расположения дополнительного оборудования, дополнительных элементов и устройств		
Проверил	Тужакова							
Н.контр	Кадошников							
						Институт-СибПроект		





Иформационная конструкция (вывеска) г.р. 6000 x 1000мм  
 Цвет вывески (рекомендуемый) RAL 7046  
 Цвет букв (рекомендуемый) RAL 9010  
 Материал (рекомендуемый) алюминиевые композитные панели по металлопластиковым направляющим

Расстояние вывески по горизонтальной оси в панелях м / у верхом оконного проема цокольного и нижнем оконного проема 1-го этажа

Существующие марки (не видны в Паспорте фасада)

Вывеска по горизонтальной оси в панелях м / у верхом оконного проема 1-го и нижнем оконного проема 2-го этажа

Иформационная конструкция (вывеска) г.р. 2500 x 1000мм  
 Цвет вывески (рекомендуемый) RAL 7046  
 Цвет букв (рекомендуемый) RAL 9010  
 Материал (рекомендуемый) алюминиевые композитные панели по металлопластиковым направляющим

Фасадный проектор / подсветка сверху (выз)

Фасадный проектор / подсветка сверху (выз)

Условные обозначения

- существующие наружные блоки кондиционеров выровненные по единой вертикальной и горизонтальной сетке
- существующие наружные блоки кондиционеров, вид сбоку
- существующее электронное табло (безушка строка)

1 Оси здания указаны условно  
 2 Чертеж фасада выполнен по результатам обмеров, проведенных ООО "Институт Сиб-Проект" в сентябре 2018 г.


						07/248-18		
						Паспорт фасада здания на объекте находящегося по адресу г. Красноярск, ул. Парикской коммуны, 33*		
Изм.	Кол. уч.	Лист	№ док.	Подп.	Дата	Страниц	Лист	Листов
						11	15	
Выполнил	Максименко					Даровый фасад в осях 14-1		ИНСТИТУТ СИБ-ПРОЕКТ
Проверил	Тужаба					Схема расположения дополнительного оборудования, дополнительных элементов и устройств		
Н.контр.	Кадошников							



Перечень дополнительного оборудования, дополнительных элементов и устройств

№ п/п	Тип дополнительного оборудования, дополнительного элемента или устройства	Краткое описание	Расположение (фасад, этаж)	Номер листа паспорта фасадов, содержащего схему	Отметка о демонтаже
1	Внешний блок кондиционера	Общее количество -189 шт. Блоки выровнены по единой вертикальной и горизонтальной сетке	На всех фасадах здания	7, 8, 9, 10	
2	Устройства спутниковой передачи данных, антенны, приёмники		На кровле здания	7, 8, 9, 10	
3	Прожекторы	Подсветка основных информационных конструкций. Общее количество -33 шт.	На фасадах здания в местах установки основных информационных конструкций	12, 13, 15	
4	Рекламное баннерное панно размером 5000 x 20000(н)	Предназначена для размещения рекламного баннера. Высота принята не менее 2/3 от общей высоты глухого торца здания, нижний край на уровне перекрытия м/у 2-м и 3-м этажом 9- и этажной части здания	На глухом торце бокового фасада здания в осях Д -А	12	Демонтаж существующего
5	Информационные конструкции	Предназначены для размещения названий из отдельных букв фирм-арендаторов. Вывеска на фризе козырька крыльца главного входа состоит из надписи "Деловой центр на Парижской". Вывески разной длины, но не превышают высоту фриза м/у верхом и низом оконного проёма. Цвет вывесок (рекомендуемый) RAL 7046, цвет букв (рекомендуемый) RAL 9010, материал (рекомендуемый) - алюминиевые композитные панели по металлическим направляющим.	На фризах м/у верхом и низом оконного проёма 1-го и 2-го этажа, за исключением фриза бокового фасада со стороны ул. Конституции СССР. На фризе козырька крыльца главного входа и на фризе козырька над входом в подвал	12, 13, 15	Демонтаж существующих
6	Информационные таблички	Предназначены для размещения информации (часы работы, график работы и т.д.) фирм-арендаторов имеющих вход через отдельную дверь непосредственно с улицы. Таблички г.р. 400 x 600(н) расположены на отм. н. +1.000 от ур. входной площадки. Цвет табличек (рекомендуемый) RAL 7046, цвет букв (рекомендуемый) RAL 9010, материал (рекомендуемый) - виниловая наклейка на стекло и алюминиевые композитные панели на саморезах к НФФ.	На фасадах здания возле дверей офисов имеющих отдельный вход непосредственно с улицы	12, 13	Демонтаж существующих
7	Вывески размерами 1000 x 300(н)	Предназначены для размещения названий из отдельных букв фирм-арендаторов имеющих вход через отдельную дверь непосредственно с улицы. Вывески расположены на вертикальной оси дверных проёмов на отм. н. +2.130 от ур. входной площадки. Цвет вывесок (рекомендуемый) RAL 7046, цвет букв (рекомендуемый) RAL 9010, материал (рекомендуемый) - алюминиевые композитные панели на саморезах к НФФ.	На фасадах здания над дверьми офисов имеющих вход непосредственно с улицы, за исключением входа в магазин "БИЛАЙН" с торца здания со стороны ул. Марковского и входа в офис через остекленный тамбур расположенный со стороны главного фасада здания	12, 13	Демонтаж существующих
8	Информационные блоки	Предназначены для размещения общего указателя организаций расположенных в здании в виде съёмных табличек. Блок содержит название организации, № и этаж офиса, телефон, e-mail. Каждый их 2-х блоков рассчитан на 22 (26) съёмных табличек по 11 (13) табличек на каждом блоке. Блоки г.р. 800 x 1200(н) расположены справа и слева от дверного проёма главного входа на отм. н. +1.000 от ур. входной площадки, верх блока не превышает отм. +2.200 от уровня входной площадки. Цвет блока (рекомендуемый) RAL 7046, цвет букв (рекомендуемый) RAL 9010, материал (рекомендуемый) - алюминиевая композитная панель на саморезах к НФФ.	Справа и слева от дверного проёма главного входа (на крыльце)	13	Демонтаж существующих
9	Световая вывеска "БИЛАЙН"		Над входным тамбуром с торца здания со стороны ул. Марковского	12	
10	Электронное табло (бегущая строка)		Над фризе м/у окнами 2-го и 3-го этажа, м/у осей 2-1 дворового фасада	15	
11	Вентиляционные короба из оцинкованной стали		Боковой фасад в осях Д -А, дворовой фасад, боковой фасад в осях А -Д	12, 14, 15	
12	Облицовка стен НФФ из керамогранитных плит	Облицовка части стен главного и боковых фасадов навесной фасадной системой в уровень существующей. Применена керамогранитная плитка аналогичная существующей	Стена на крыльце со стороны фасада в осях Б -А, часть главного фасада в осях 8-14	12, 13	

1. Предусмотреть демонтаж существующих информационных блоков, рекламных вывесок и панно, рекламы размещенной на остеклении оконных блоков, учреждений досок и т.д. не соответствующих постановлению №268

						07/248-18		
						"Паспорт фасада здания на объекте находящегося по адресу г. Красноярск, ул. Парижской коммуны, 33"		
Изм.	Кол. уч.	Лист	№ док.	Подп.	Дата			
						Паспорт фасада		
						Стадия	Лист	Листов
						П	16	
Выполнил	Максименко					Перечень дополнительного оборудования, дополнительных элементов и устройств		
Проверил	Тушкова							
Н.контр	Кадачников							
								



<i>Разрешение</i>		<i>Обозначение</i>			
<i>Изм.</i>	<i>Лист</i>				
		<i>Содержание изменения</i>	<i>Код</i>	<i>Примечания</i>	
<i>Утв.</i>				<i>Приложение 1</i> <i>Лист регистрации изменений</i>	
<i>ГИП</i>					
<i>Составил</i>					
<i>Изм. внес</i>					
				<i>Лист</i>	<i>Листов</i>