


1 этаж

Лит. А

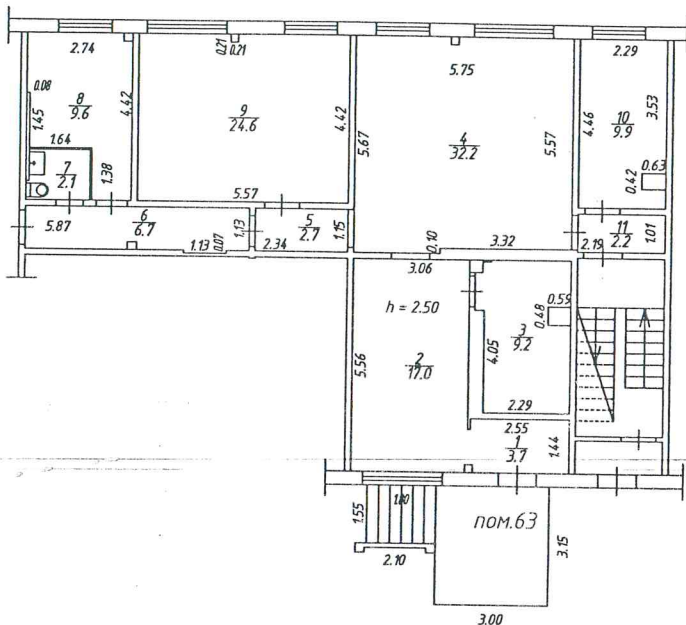

Федеральное агентство кадастра объектов недвижимости Федеральное государственное унитарное предприятие основанное на праве хозяйственного ведения Российский государственный центр инвентаризации и учета объектов недвижимости-Федеральное бюро технической инвентаризации* ФГУП * РОСТЕХИНВЕНТАРИЗАЦИЯ-ФЕДЕРАЛЬНОЕ БТИ* ФИЛИАЛ ПО КРАСНОЯРСКОМУ КРАЮ МЕЖРАЙОННОЕ ОТДЕЛЕНИЕ		Инв. N 04:401:001-003772300-0001-20063 Квартал N Масштаб 1:200
Лист N1	поэтажный план _____ на нежилое помещение здание Лит. А по ул.Воронова дом N14/3 пом. N63	
Дата 10.11.08	Исполнил Тюрина Л.В.	Подпись <i>Л.В. Тюрина</i>
21.11.08	Проверил Ситкина Е.П.	<i>Е.П. Ситкина</i>