

## V. Экспликация к поэтажному плану


### помещения

Этаж, тип этажа	Номер помещения	Номер комнаты	Назначение частей помещения	Площадь по внутреннему обмеру												
				Общая площадь	в том числе											
					жилая	конторская	учебно-научная	Лечебно-санитарная	производственная	сервисная	складская	торговая	служебно-подсобная	внутренняя высота комнаты		
1	2	3	4	5	6	7	8	9	10	11	12	13	14	15		
3	Пом.5	1	кабинет	14,6			14,6								3,10	
		2	подсобное	6,2										6,2		
		3	умывальник	3,4										3,4		
		4	туалет	1,1										1,1		
		5	подсобное	3,8										3,8		
		6	кабинет	28,8			28,8									
		7	кабинет	15,9			15,9									
		8	лест.клетка	18,4											18,4	
		9	кабинет	19,9			19,9									
		10	кабинет	20,1			20,1									
		11	кабинет	38,3			38,3									
		12	коридор	12,0											12,0	
		13	коридор	8,1											8,1	
			<b>Итого по пом.5:</b>	<b>190,6</b>			<b>137,6</b>						<b>53,0</b>			

Удельный вес

3 этаж

Лит. Б  
H=3,40

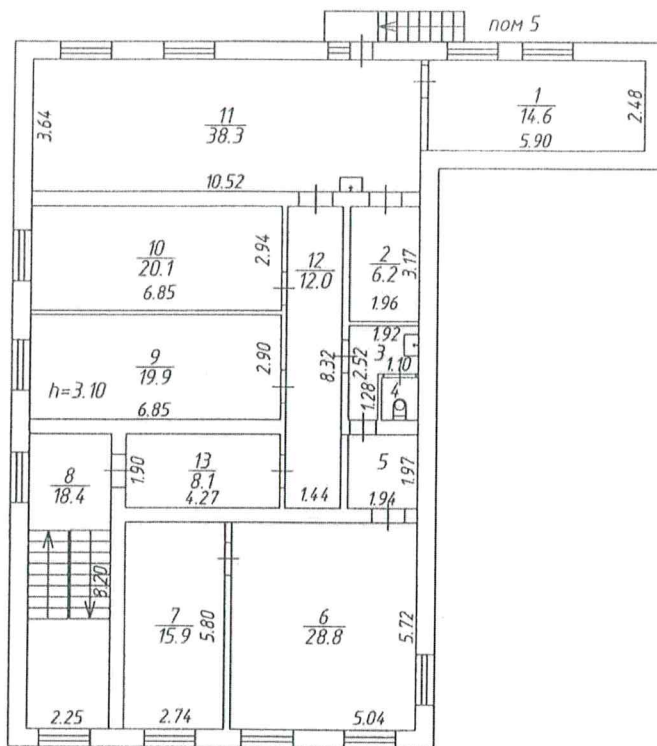

Федеральное агентство кадастра объектов недвижимости Федеральное государственное унитарное предприятие "Российский государственный центр инвентаризации и учета объектов недвижимости" ФГУП "РОСТЕХИНВЕНТАРИЗАЦИЯ - ФЕДЕРАЛЬНОЕ БТИ" ФИЛИАЛ ПО КРАСНОЯРСКОМУ КРАЮ МЕЖРАЙОННОЕ ОТДЕЛЕНИЕ		Инв. №
		Квартал №
Лист № 1	Поэтажный план на нежилое помещение	Масштаб 1:200
здание Лит. Б по ул./пер. Маерчака № 34 "А", корп. №1, пом. №5		Подпись
Дата	г. Красноярск	
05.02.2009	Исполнитель	Говченикова С.В.
05.02.2009	Проверил	Куклина Т.Г.