УПРАВЛЕНИЕ НАРУЖНОЙ РЕКЛАМЫ
АДМИНИСТРАЦИИ ГОРОДА КРАСНОЯРСКА

СХЕМА РАЗМЕЩЕНИЯ РЕКЛАМНЫХ КОНСТРУКЦИЙ

ПО ПЕРЕУЛКУ СИБИРСКОМУ, УЛИЦЕ КРАЙНЕЙ И УЛИЦЕ ЧАЙКОВСКОГО В КИРОВСКОМ И ЛЕНИНСКОМ РАЙОНАХ ГОРОДА КРАСНОЯРСКА

КРАСНОЯРСК 2012

УСЛОВНЫЕ ОБОЗНАЧЕНИЯ:

МЕСТА УСТАНОВКИ РЕКЛАМНЫХ КОНСТРУКЦИЙ:

МЕСТА УСТАНОВКИ РЕКЛАМНЫХ КОНСТРУКЦИЙ, УСТАНОВЛЕННЫХ НА ОСНОВАНИИ РАЗРЕШЕНИЙ, ДАЛЬНЕЙШАЯ ЭКСПЛУАТАЦИЯ КОТОРЫХ НЕ НАРУШАЕТ ТРЕБОВАНИЯ ДЕЙСТВУЮЩЕГО ЗАКОНОДАТЕЛЬСТВА, ВКЛЮЧЕННЫЕ В СХЕМУ РАЗМЕЩЕНИЯ РЕКЛАМНЫХ КОНСТРУКЦИЙ:

- ЩИТОВАЯ КОНСТРУКЦИЯ С РАЗМЕРОМ ИНФОРМАЦИОННОГО ПОЛЯ 6,0 м х 3,0 м (ЩИТ) ЛИБО ЩИТОВАЯ КОНСТРУКЦИЯ С РАЗМЕРОМ ИНФОРМАЦИОННОГО ПОЛЯ 6,0 м х 3,2 м С АВТОМАТИЧЕСКОЙ СМЕНОЙ ИЗОБРАЖЕНИЯ (ПРИЗМАТРОН).

№ -МЕСТО УСТАНОВКИ РЕКЛАМНОЙ КОНСТРУКЦИИ, НЕ СОГЛАСОВАННОЕ УПОЛНОМОЧЕННЫМИ ОРГАНАМИ

- РЕКЛАМНЫЕ КОНСТРУКЦИИ, УСТАНОВЛЕННЫЕ НА ОСНОВАНИИ РАЗРЕШЕНИЯ, ДАЛЬНЕЙШАЯ ЭКСПЛУАТАЦИЯ КОТОРЫХ НАРУШАЕТ ТРЕБОВАНИЯ ДЕЙСТВУЮЩЕГО ЗАКОНОДАТЕЛЬСТВА

- ГАЗОН

- ЗДАНИЯ

- СВЕТОФОР

A - ОСТАНОВОЧНЫЙ ПУНКТ ДВИЖЕНИЯ ОБЩЕСТВЕННОГО ТРАНСПОРТА

- ОПОРА ГОРОДСКОГО ОСВЕЩЕНИЯ

- ПЕШЕХОДНЫЙ ПЕРЕХОД

- ГРАНИЦА РАЙОНА

ПРИМЕЧАНИЕ:

СВЕДЕНИЯ О РЕКЛАМНЫХ МЕСТАХ УКАЗЫВАЮТСЯ В ПАСПОРТАХ РЕКЛАМНЫХ МЕСТ

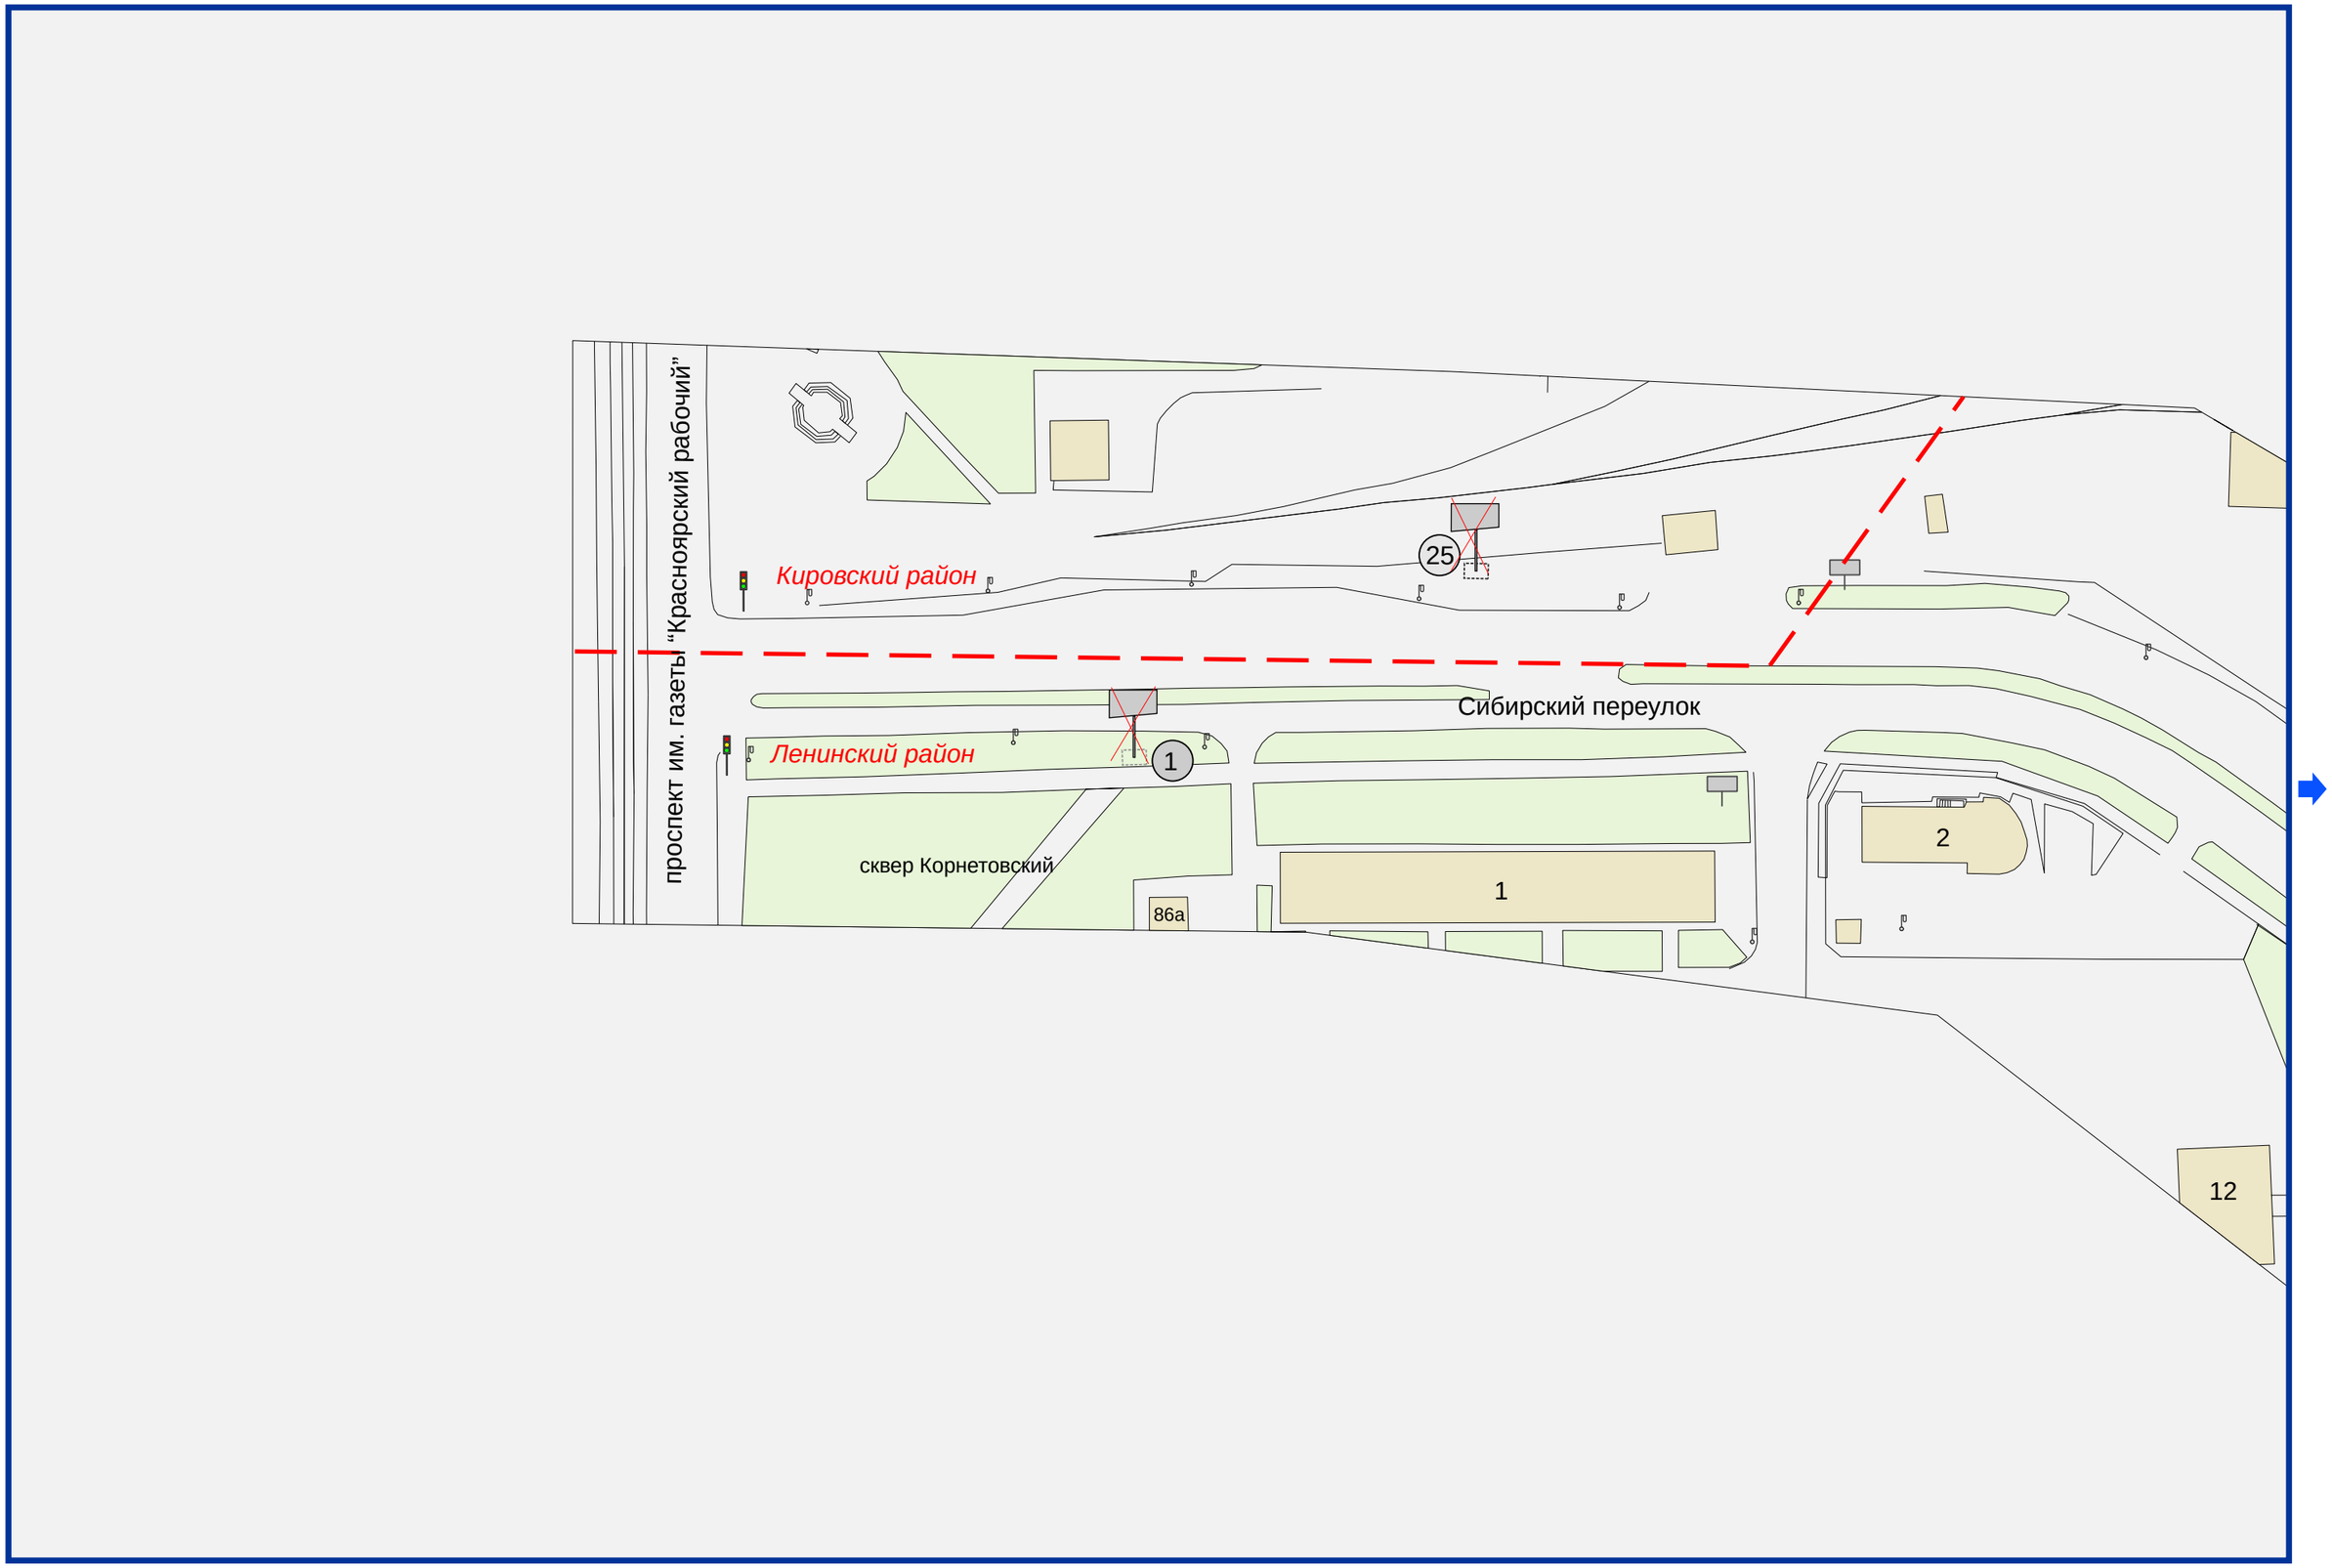
проспект им. газеты "Красноярский рабочий"
Кировский район
25
Сибирский переулок
Ленинский район
1
сквер Корнетовский
86а
1
2
12

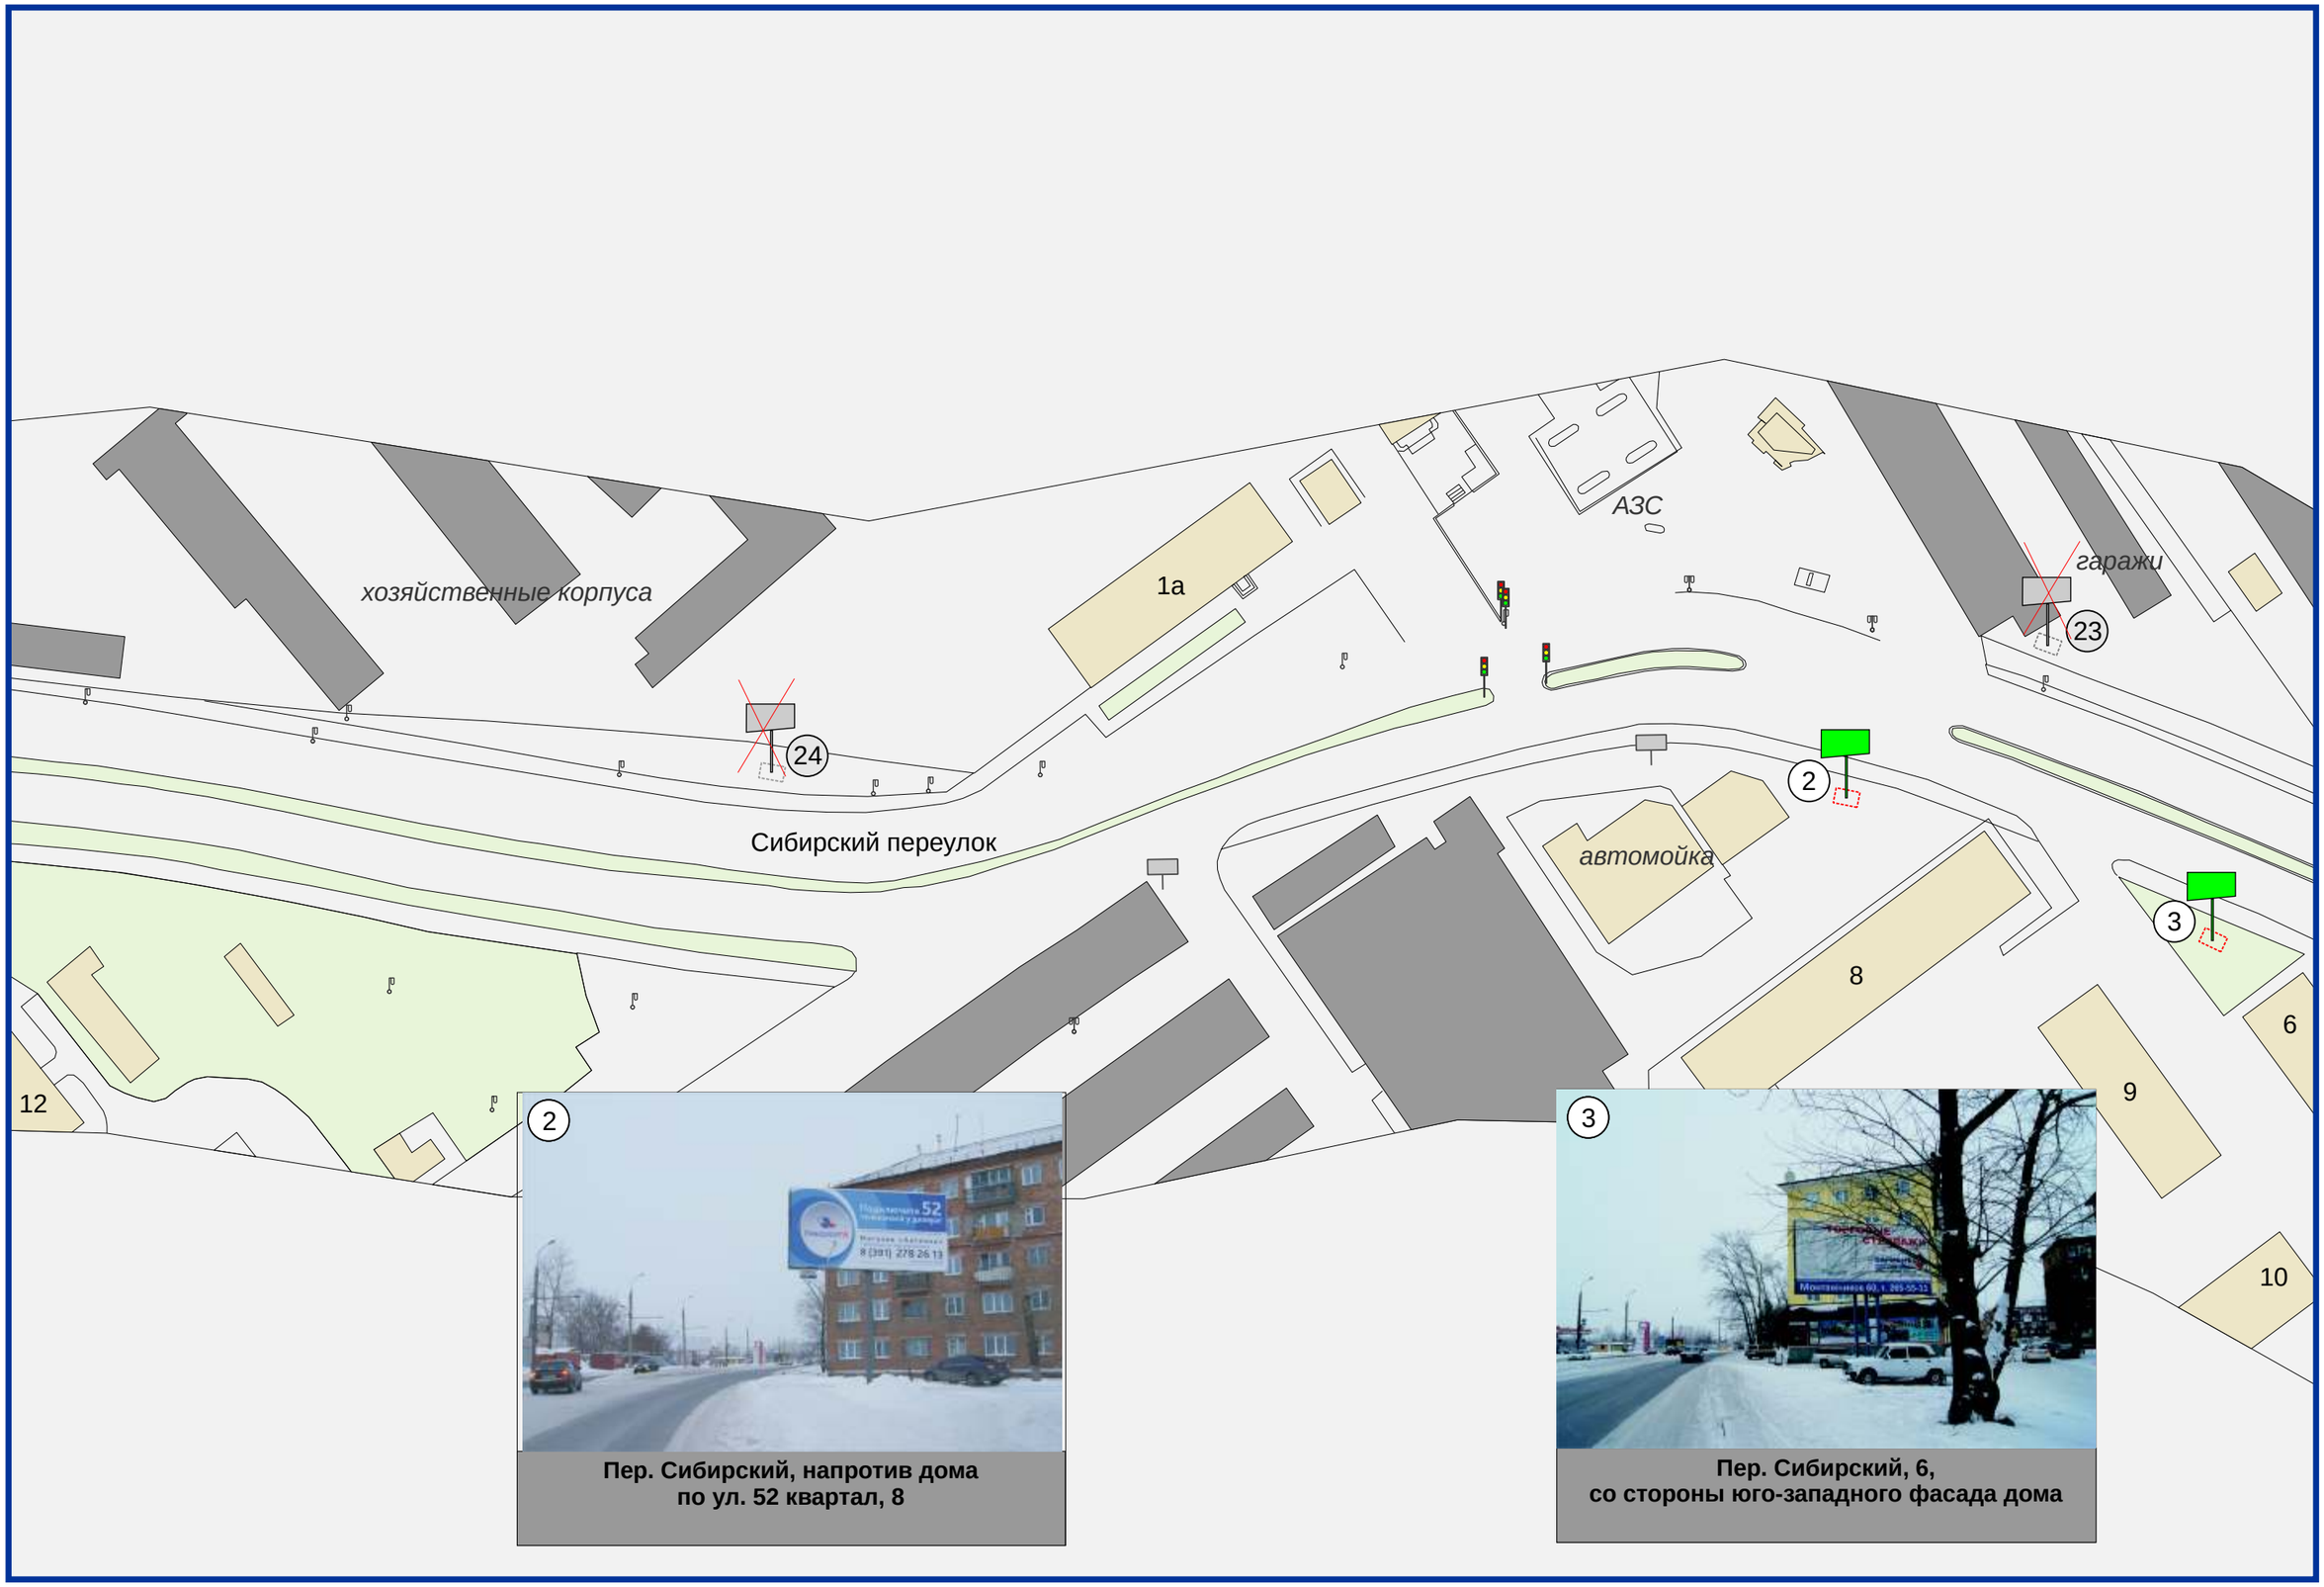

Пер. Сибирский, напротив дома
по ул. 52 квартал, 8

Пер. Сибирский, 6,
со стороны юго-западного фасада дома

Пер. Сибирский, 8,
на противоположной стороне дороги

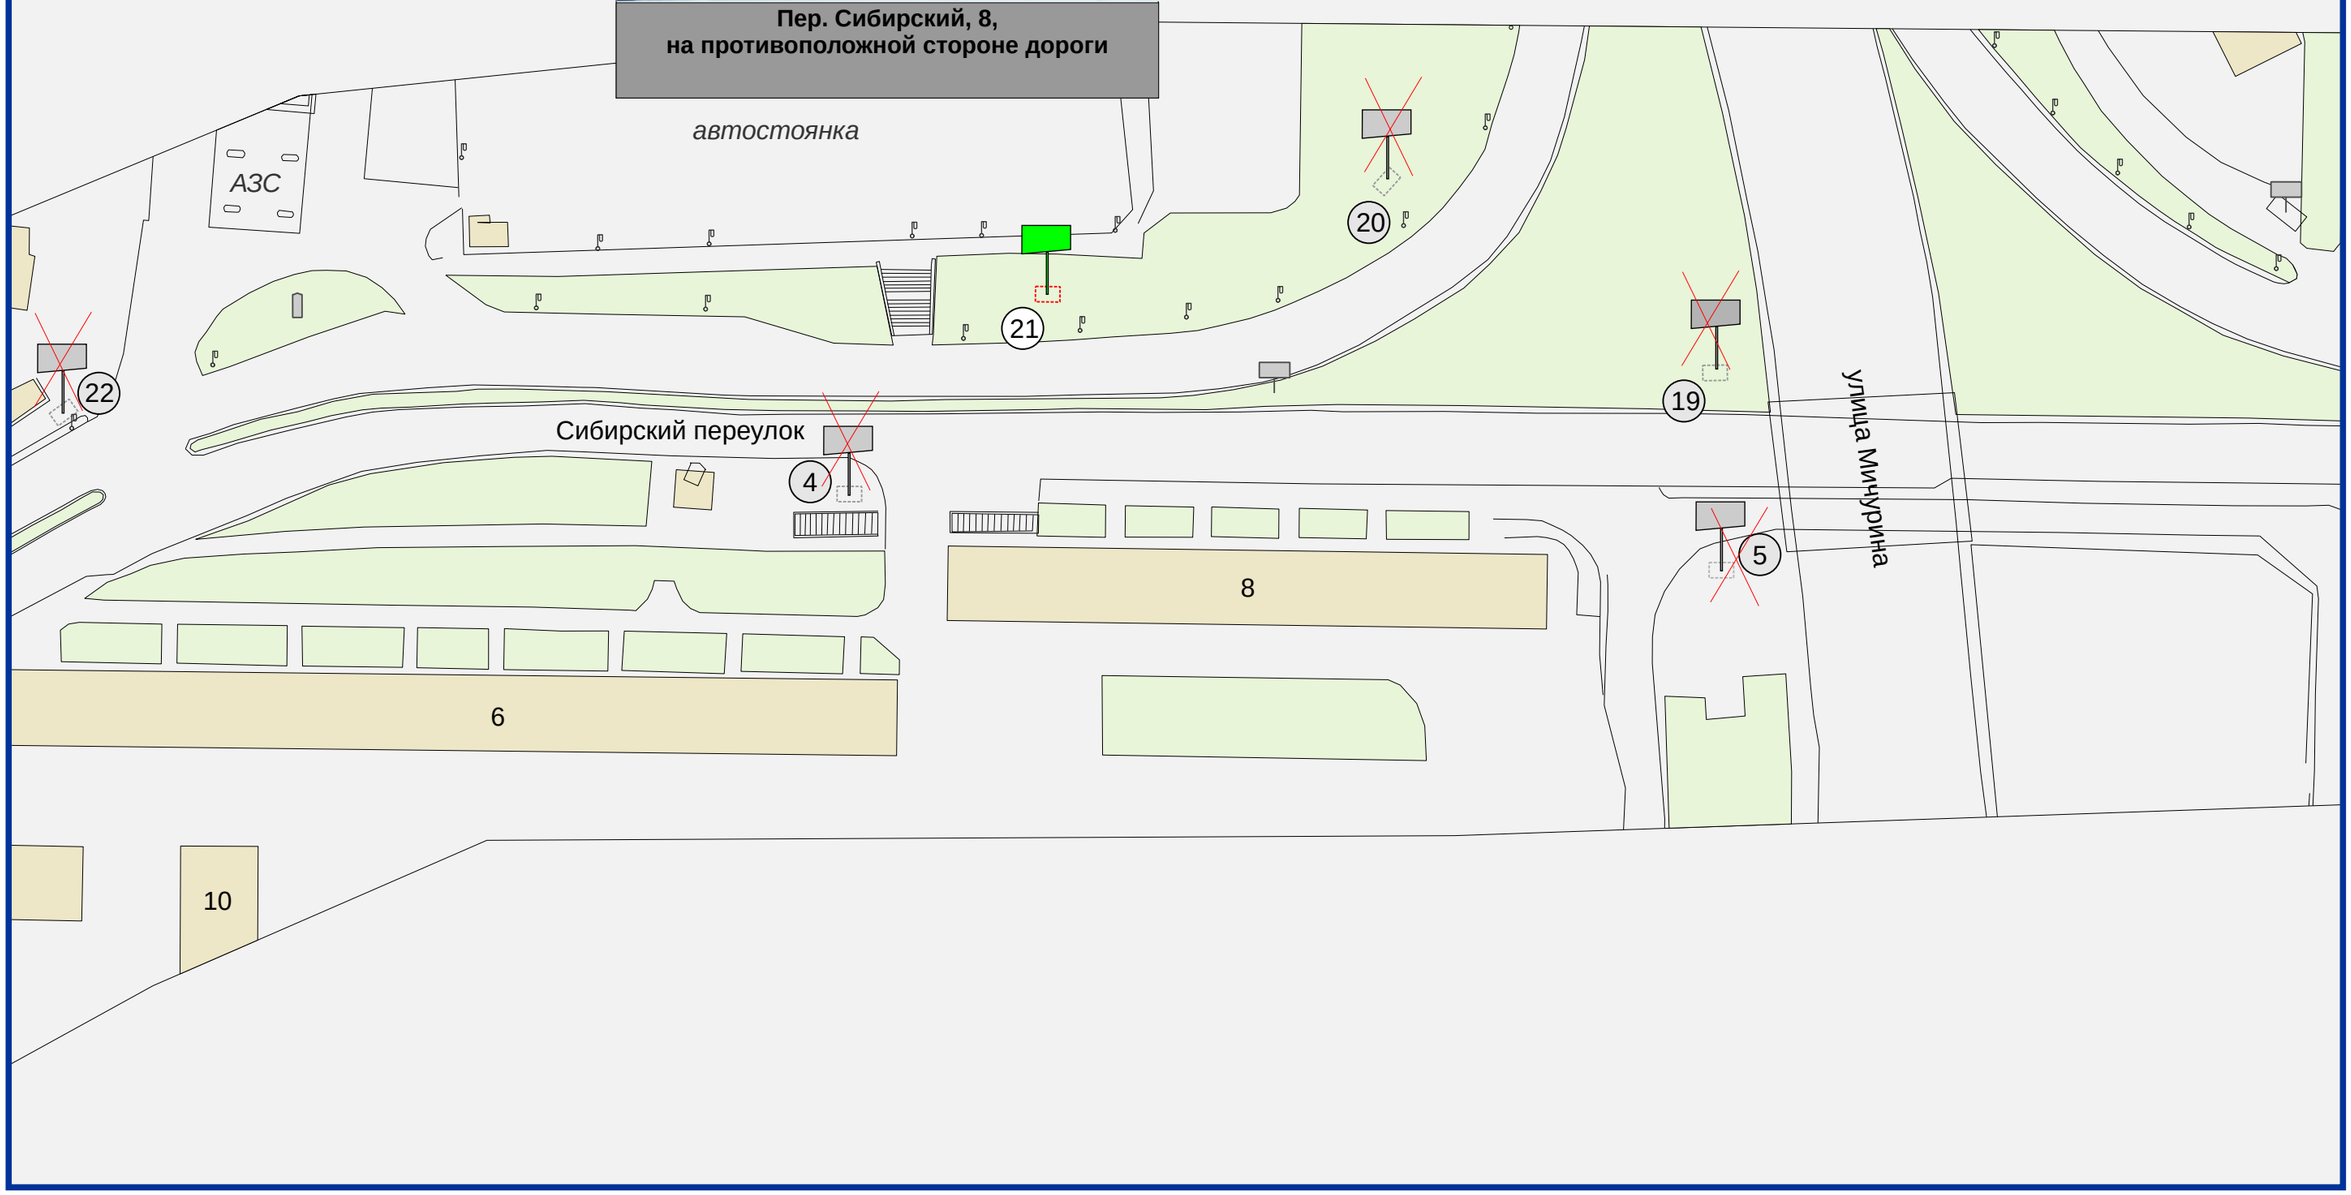

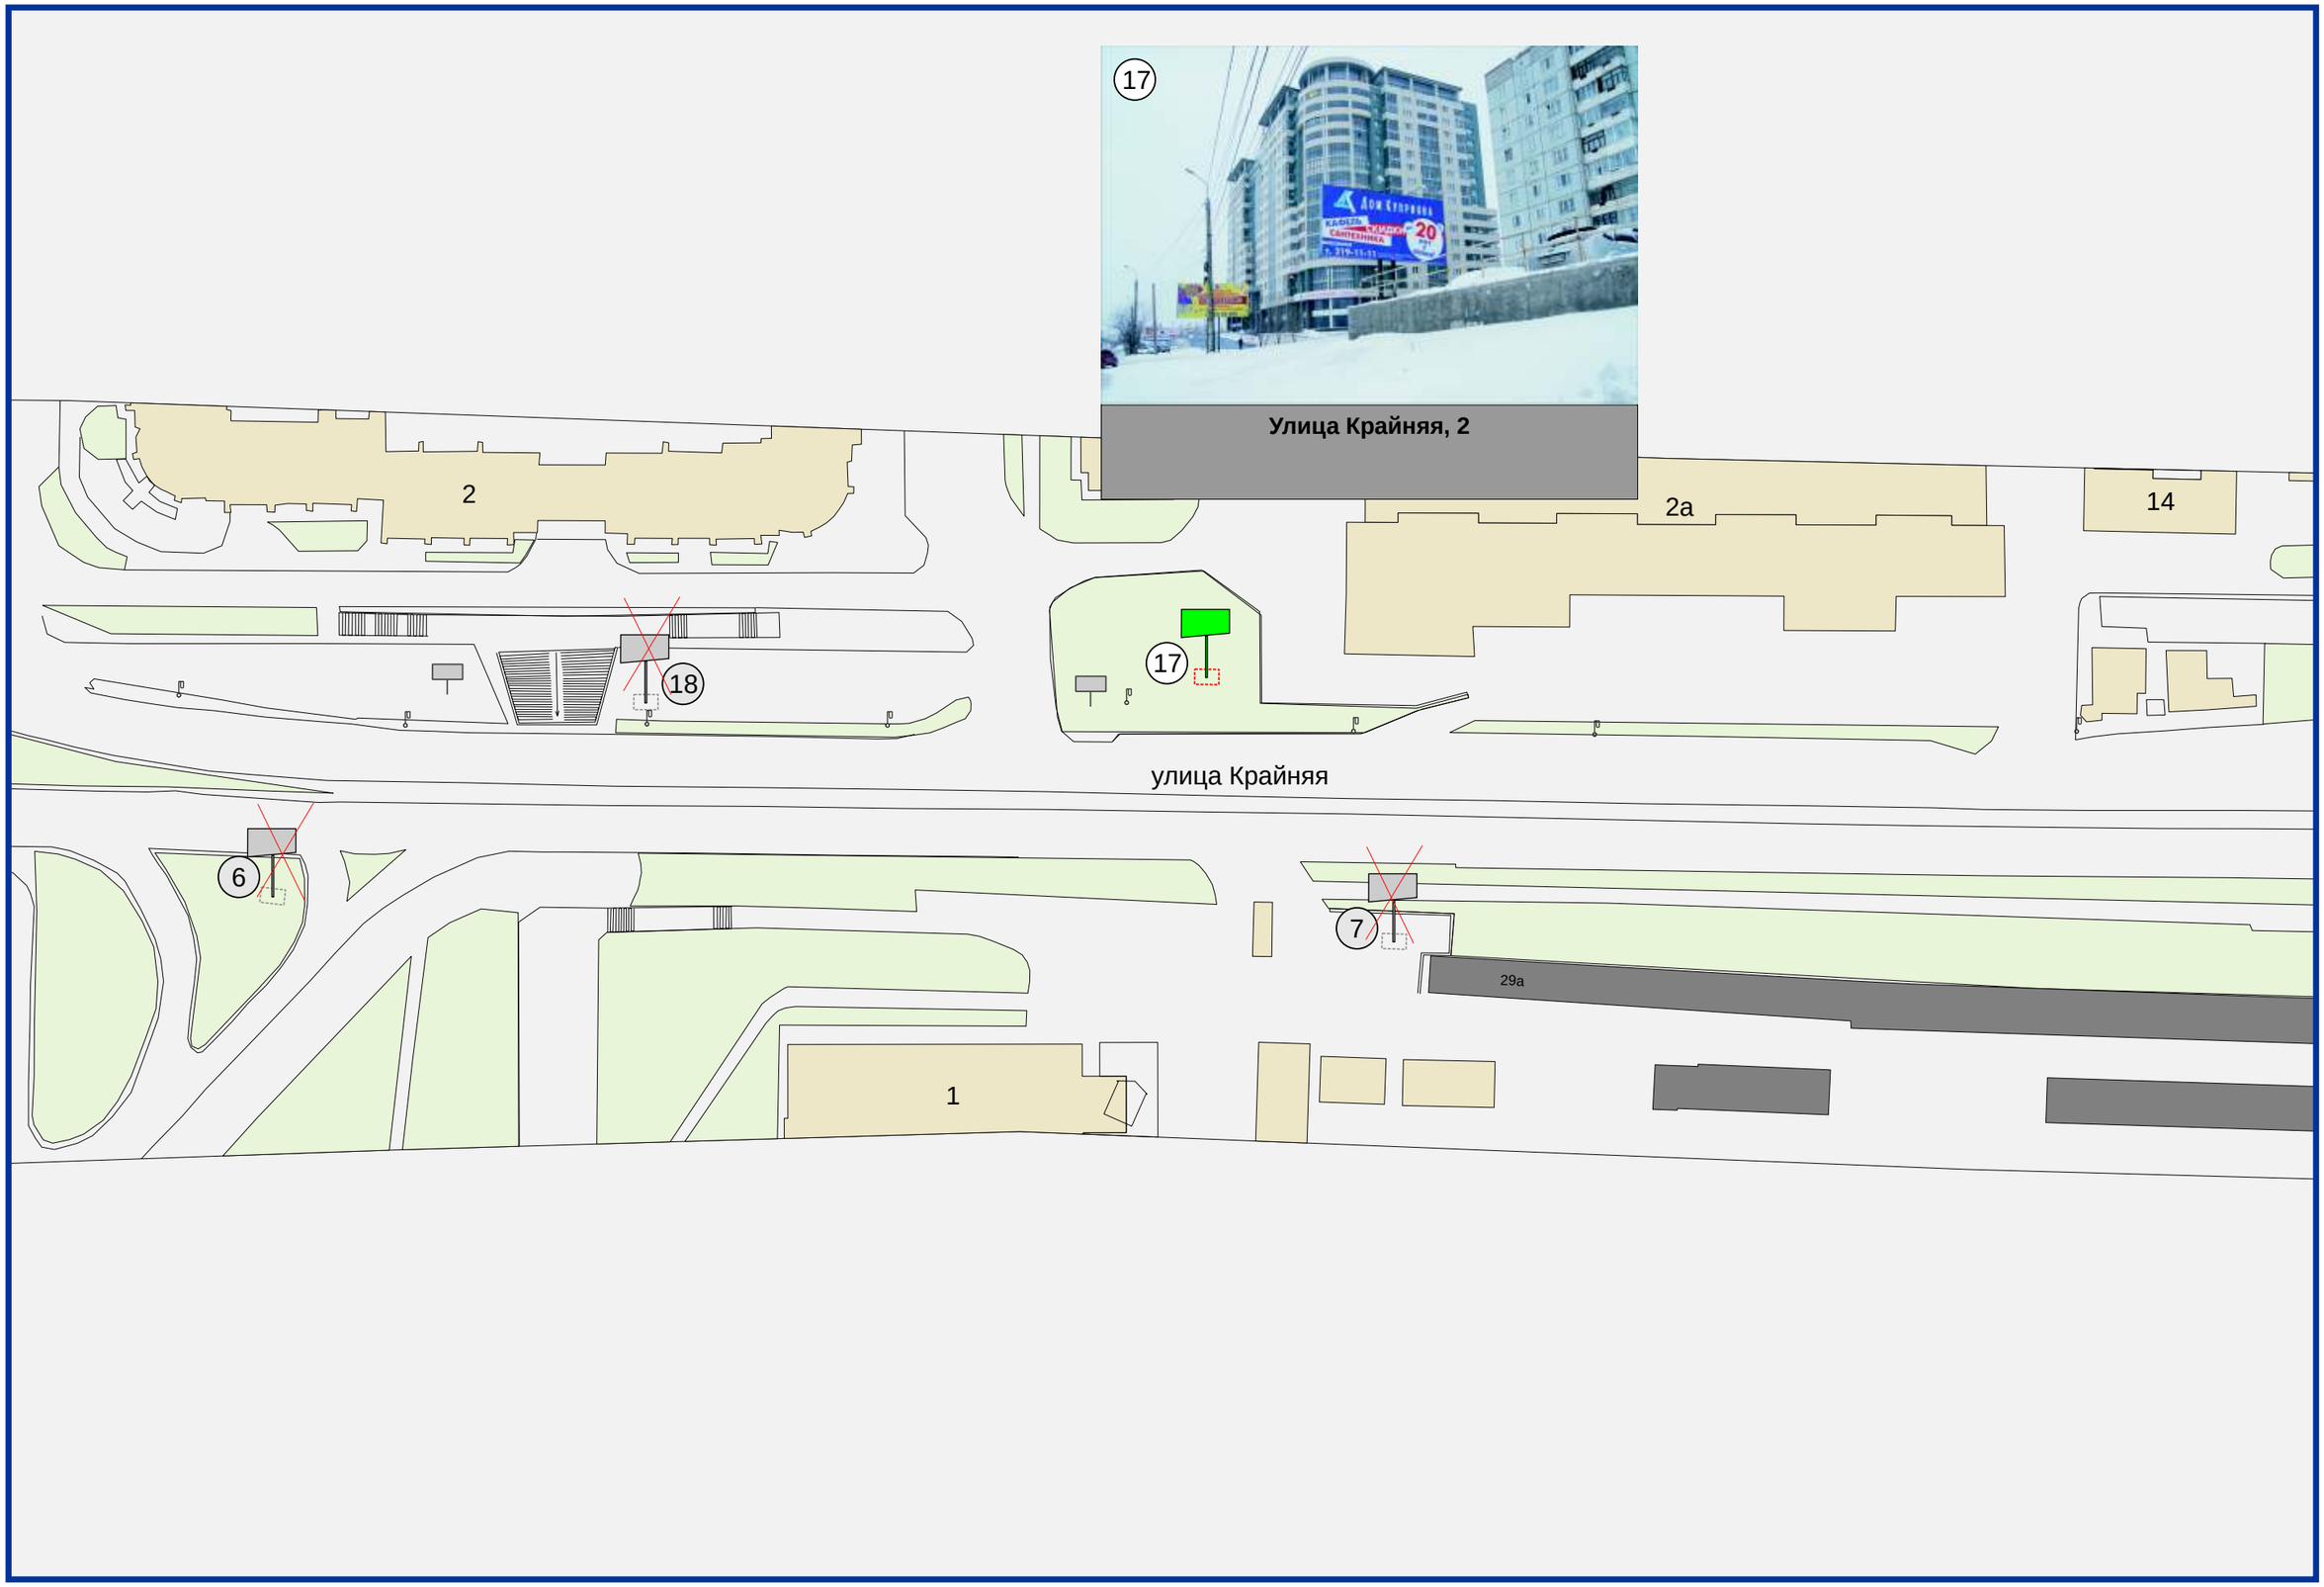
17
Дом Сантехника
КАФЕЛЬ
САНТЕХНИКА
СКИДКИ
20
Т. 219-11-11
Улица Крайняя, 2
2
2а
14
18
17
улица Крайняя
6
7
29а
1

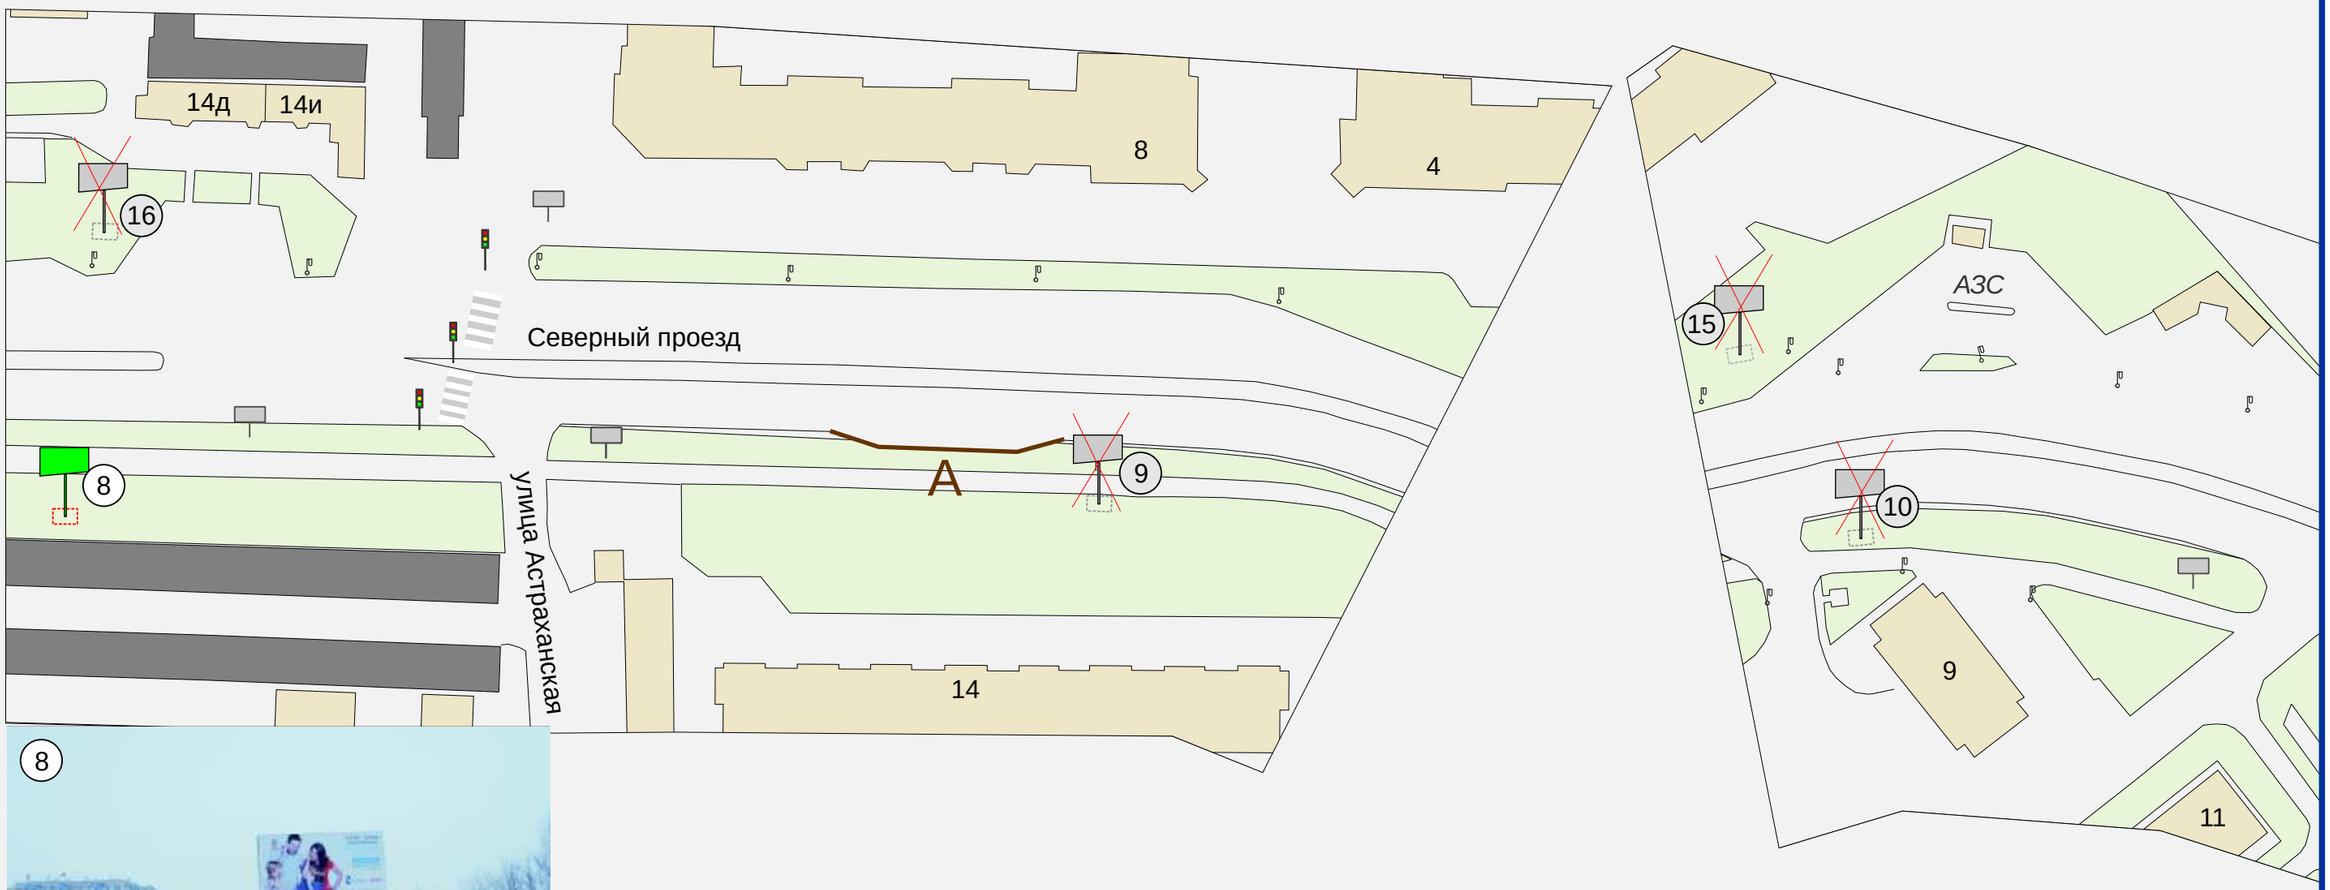

Улица Крайняя, 14,
на противоположной стороне дороги

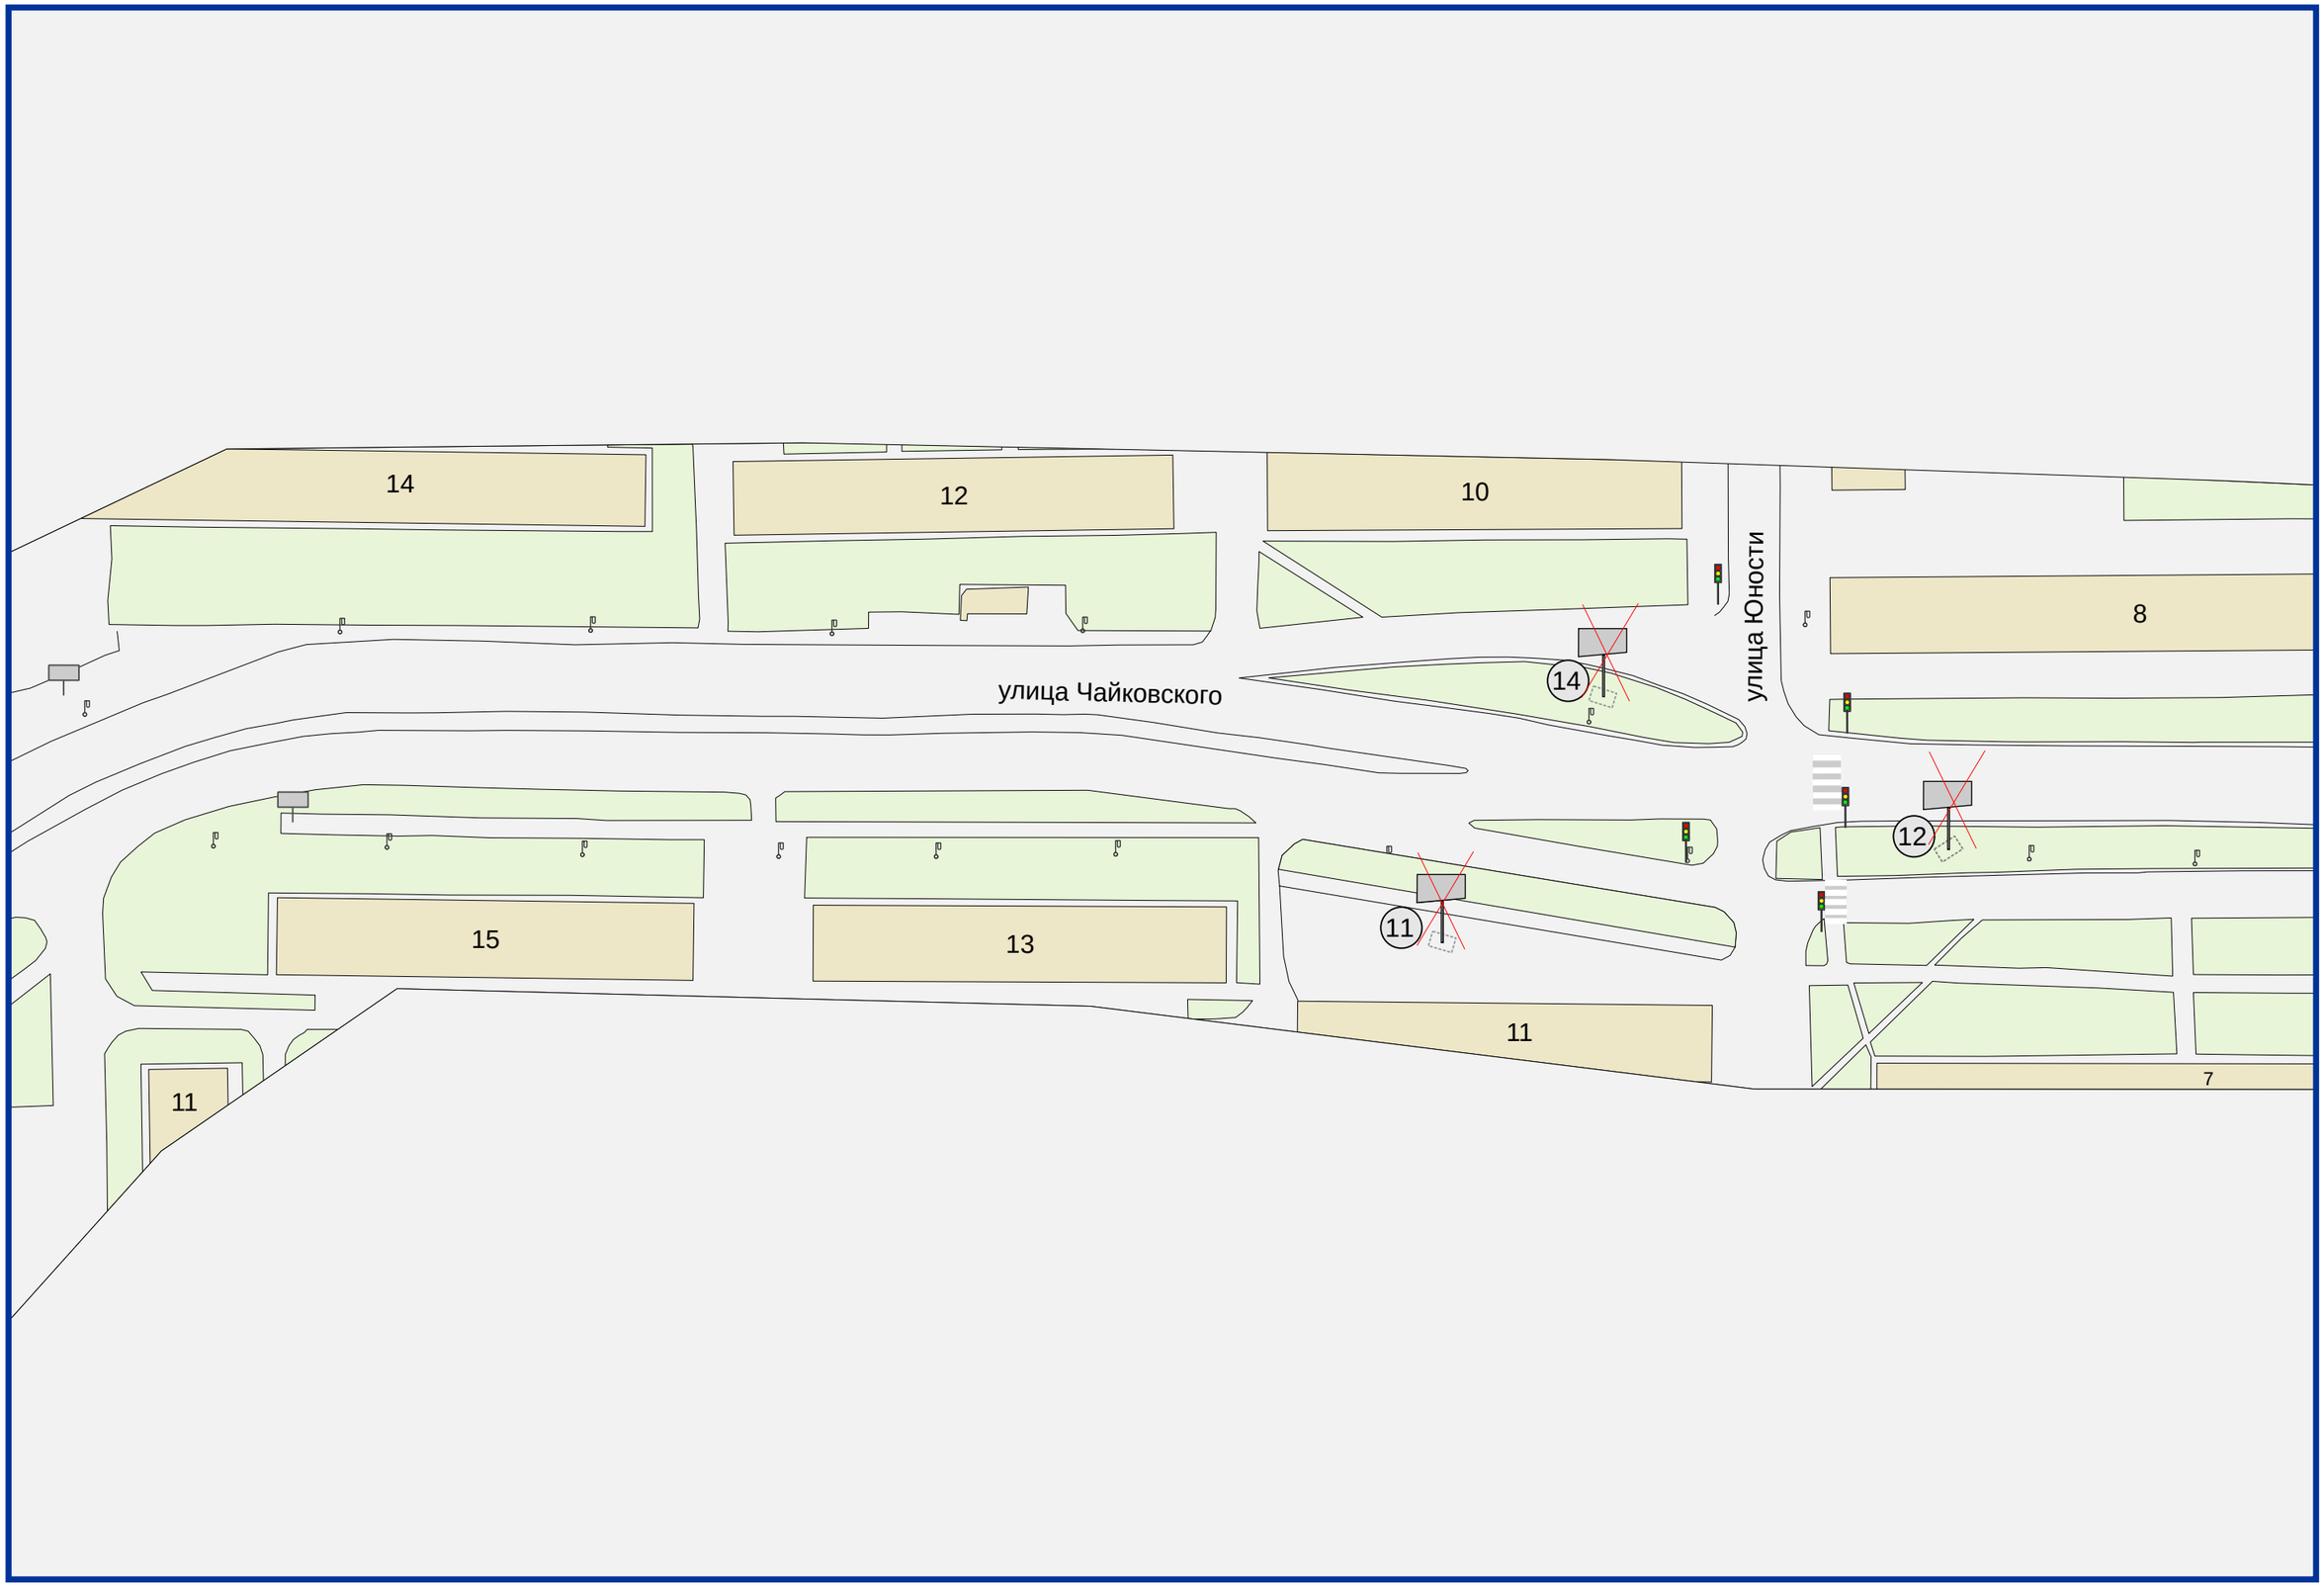
14
12
10
8
улица Юности
14
улица Чайковского
12
15
13
11
11
11
7

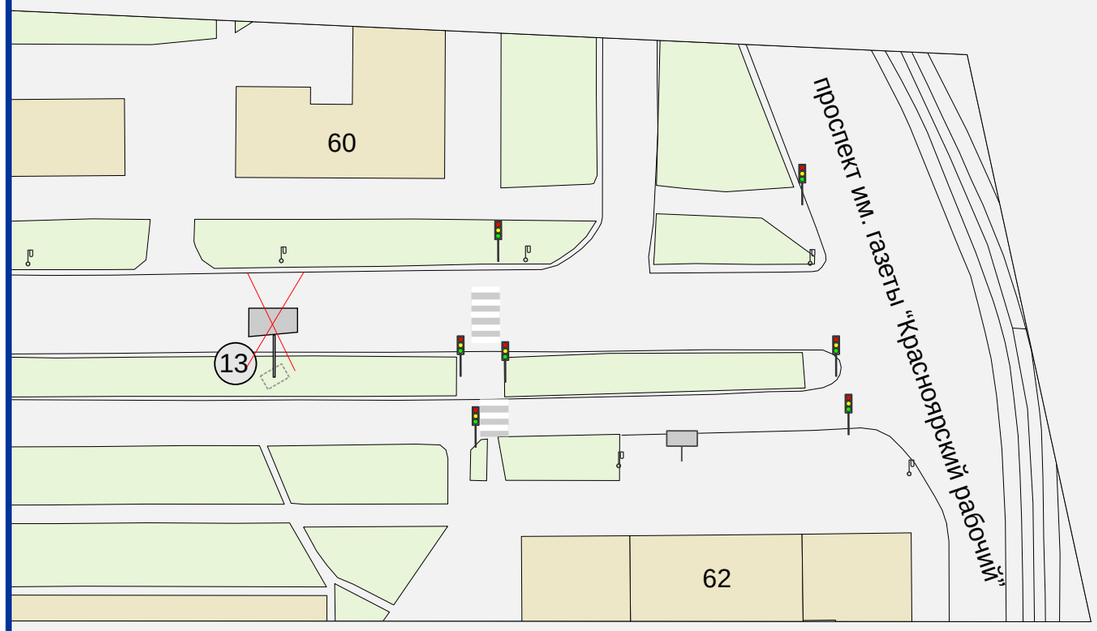
60
13
62
проспект им. газеты "Красноярский рабочий"