УПРАВЛЕНИЕ НАРУЖНОЙ РЕКЛАМЫ
АДМИНИСТРАЦИИ ГОРОДА КРАСНОЯРСКА

СХЕМА РАЗМЕЩЕНИЯ РЕКЛАМНЫХ КОНСТРУКЦИЙ

В СОВЕТСКОМ РАЙОНЕ ГОРОДА КРАСНОЯРСКА, ПО УЛИЦЕ КРАСНОДАРСКОЙ

КРАСНОЯРСК 2011

УСЛОВНЫЕ ОБОЗНАЧЕНИЯ:

МЕСТА УСТАНОВКИ РЕКЛАМНЫХ КОНСТРУКЦИЙ:

- ЩИТОВАЯ КОНСТРУКЦИЯ С РАЗМЕРОМ ИНФОРМАЦИОННОГО ПОЛЯ 6,0 м х 3,0 м (ЩИТ) ЛИБО ЩИТОВАЯ КОНСТРУКЦИЯ С РАЗМЕРОМ ИНФОРМАЦИОННОГО ПОЛЯ 6,0 м х 3,2 м С АВТОМАТИЧЕСКОЙ СМЕНОЙ ИЗОБРАЖЕНИЯ (ПРИЗМАТРОН);

- РЕКЛАМНАЯ КОНСТРУКЦИЯ В СОСТАВЕ ОСТАНОВОЧНОГО ПУНКТА ДВИЖЕНИЯ
ОБЩЕСТВЕННОГО ТРАНСПОРТА С РАЗМЕРОМ ИНФОРМАЦИОННОГО ПОЛЯ 1,2 м х 1,8 м.
.

МЕСТА УСТАНОВКИ РЕКЛАМНЫХ КОНСТРУКЦИЙ, РАЗМЕЩЕННЫЕ НА ОСНОВАНИИ ДЕЙСТВУЮЩЕГО РАЗРЕШЕНИЯ, ВКЛЮЧЕННЫЕ В СХЕМУ РАЗМЕЩЕНИЯ РЕКЛАМНЫХ КОНСТРУКЦИЙ:

- ЩИТОВАЯ КОНСТРУКЦИЯ С РАЗМЕРОМ ИНФОРМАЦИОННОГО ПОЛЯ 6,0 м х 3,0 м (ЩИТ) ЛИБО ЩИТОВАЯ КОНСТРУКЦИЯ С РАЗМЕРОМ ИНФОРМАЦИОННОГО ПОЛЯ 6,0 м х 3,2 м С АВТОМАТИЧЕСКОЙ СМЕНОЙ ИЗОБРАЖЕНИЯ (ПРИЗМАТРОН).

- ГАЗОН

- ЗДАНИЯ

- РЕКЛАМНАЯ КОНСТРУКЦИЯ, УСТАНОВЛЕННАЯ НА ОСНОВАНИИ ДЕЙСТВУЮЩЕГО РАЗРЕШЕНИЯ

- СВЕТОФОР

А - ОСТАНОВОЧНЫЙ ПУНКТ ДВИЖЕНИЯ ОБЩЕСТВЕННОГО ТРАНСПОРТА

- ОПОРА ГОРОДСКОГО ОСВЕЩЕНИЯ

- ГРАНИЦА РАЙОНА

- ПЕШЕХОДНЫЙ ПЕРЕХОД

ПРИМЕЧАНИЕ:

СВЕДЕНИЯ О РЕКЛАМНЫХ МЕСТАХ УКАЗЫВАЮТСЯ В ПАСПОРТАХ РЕКЛАМНЫХ МЕСТ

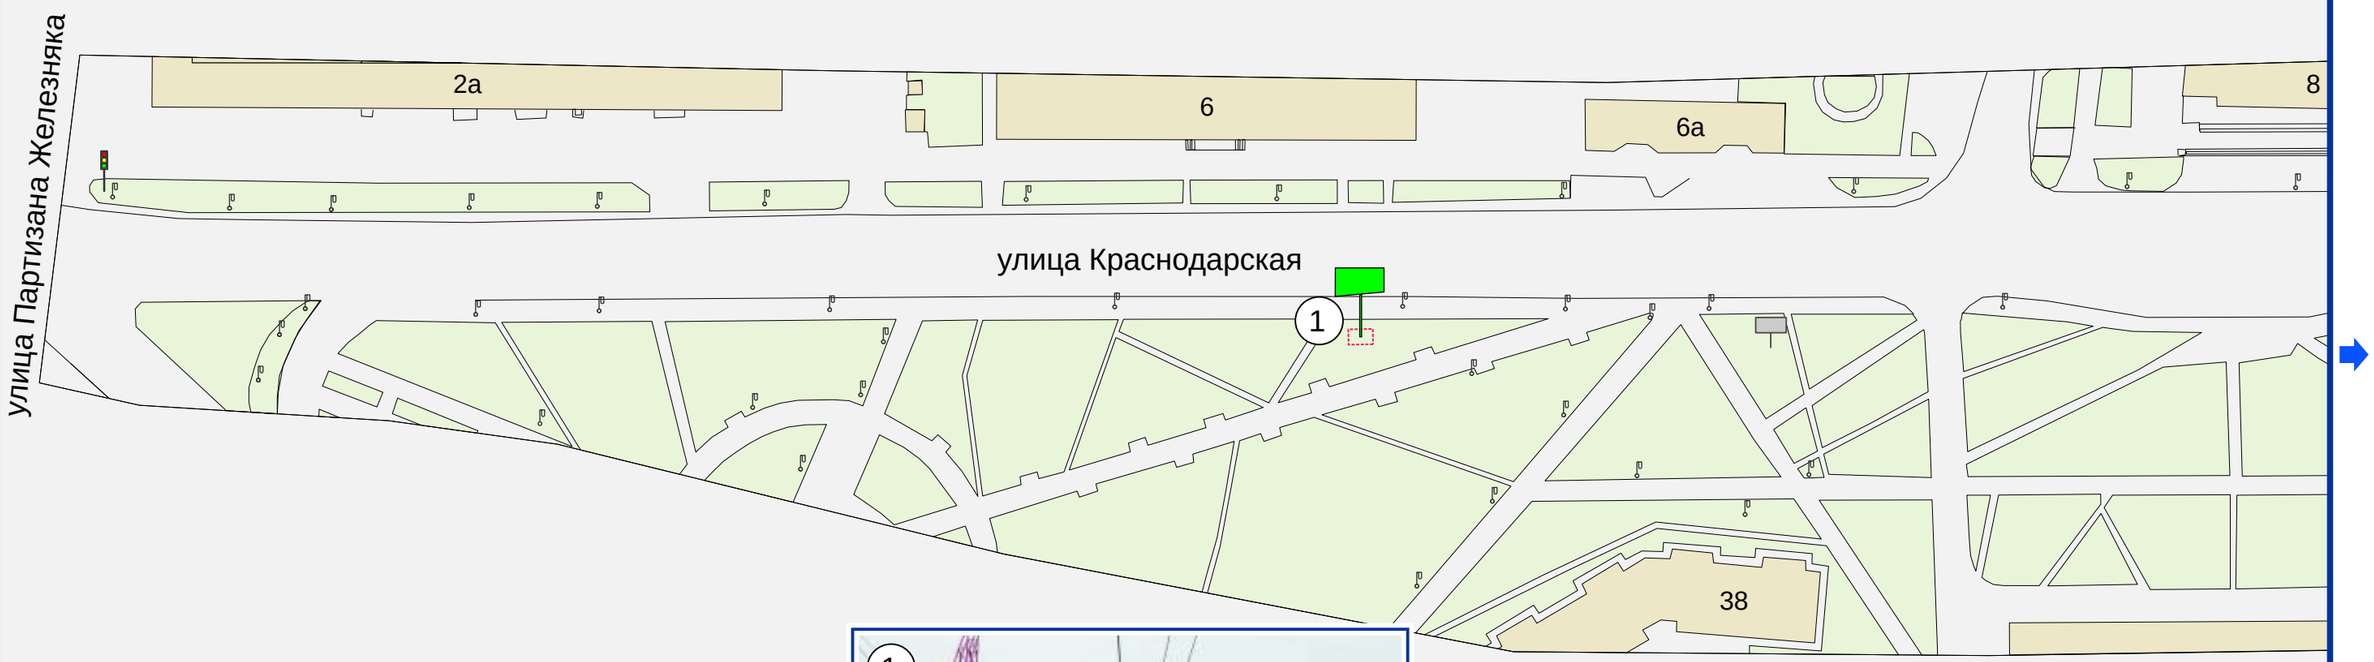

Улица Краснодарская, 6, на противоположной стороне дороги.

Улица Краснодарская, 20, остановка общественного транспорта “Магазин металлург”

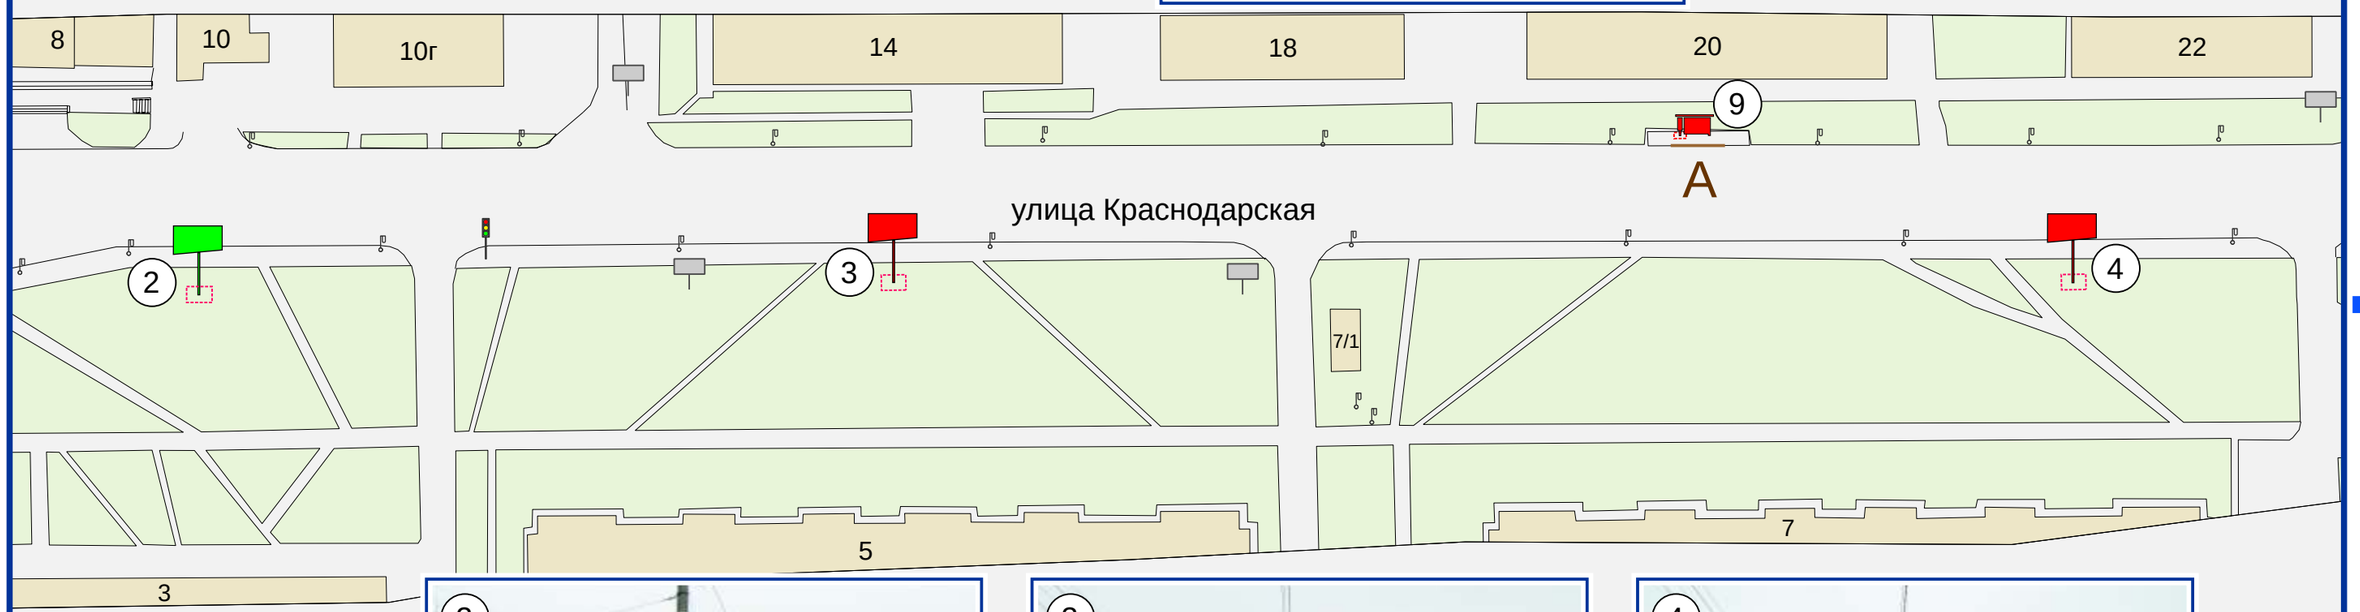

Улица Краснодарская, 3

Улица Краснодарская, 5

Улица Краснодарская, 7

Улица Краснодарская, 34

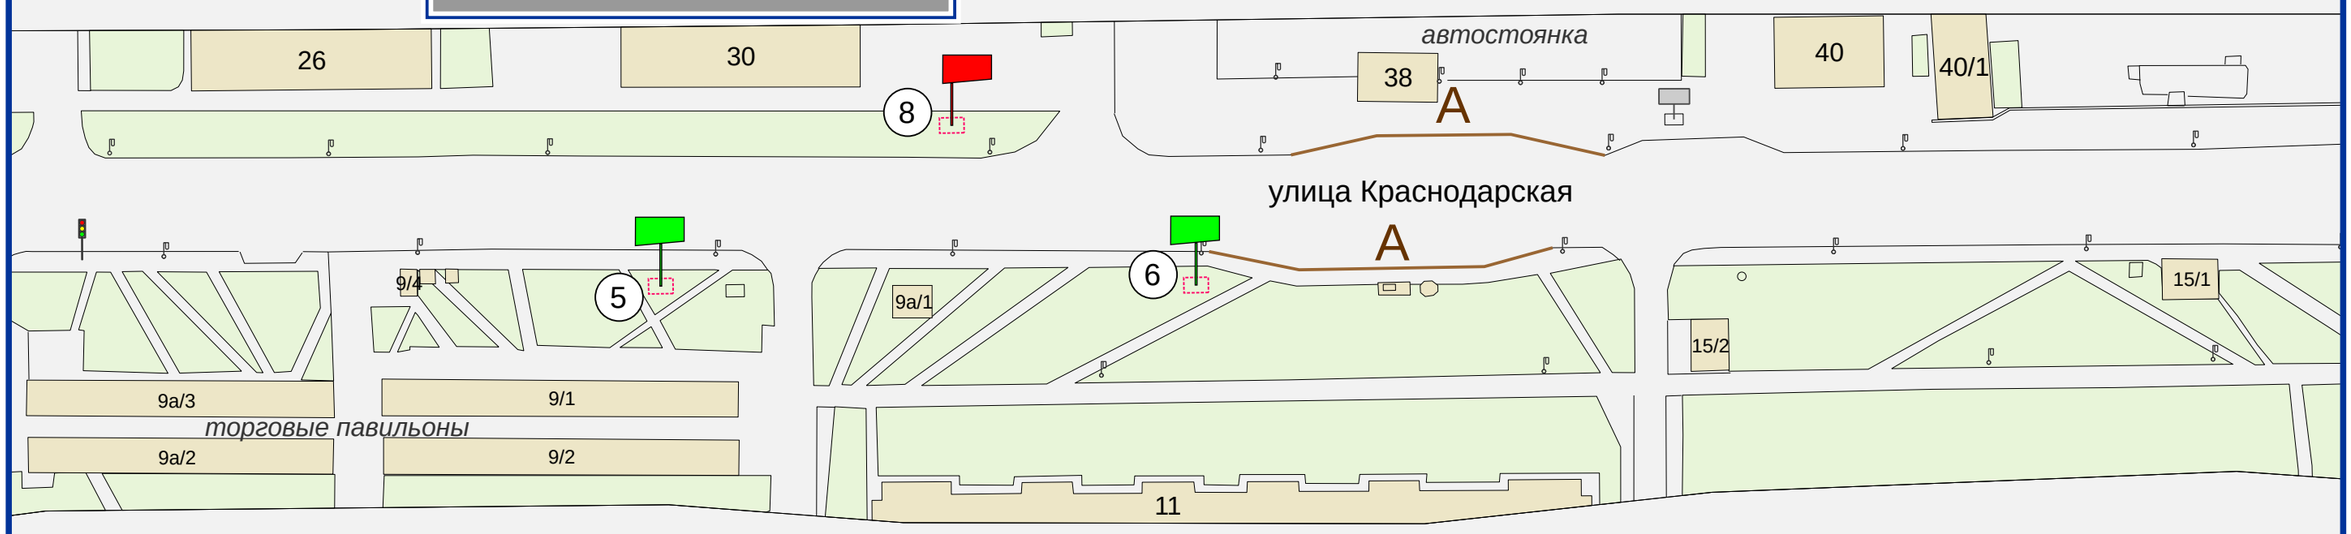

Улица Краснодарская, 9

Улица Краснодарская, 11

СХЕМА РАЗМЕЩЕНИЯ РЕКЛАМНЫХ КОНСТРУКЦИЙ В СОВЕТСКОМ РАЙОНЕ ГОРОДА КРАСНОЯРСКА, ПО УЛИЦЕ КРАСНОДАРСКОЙ М 1 : 1000

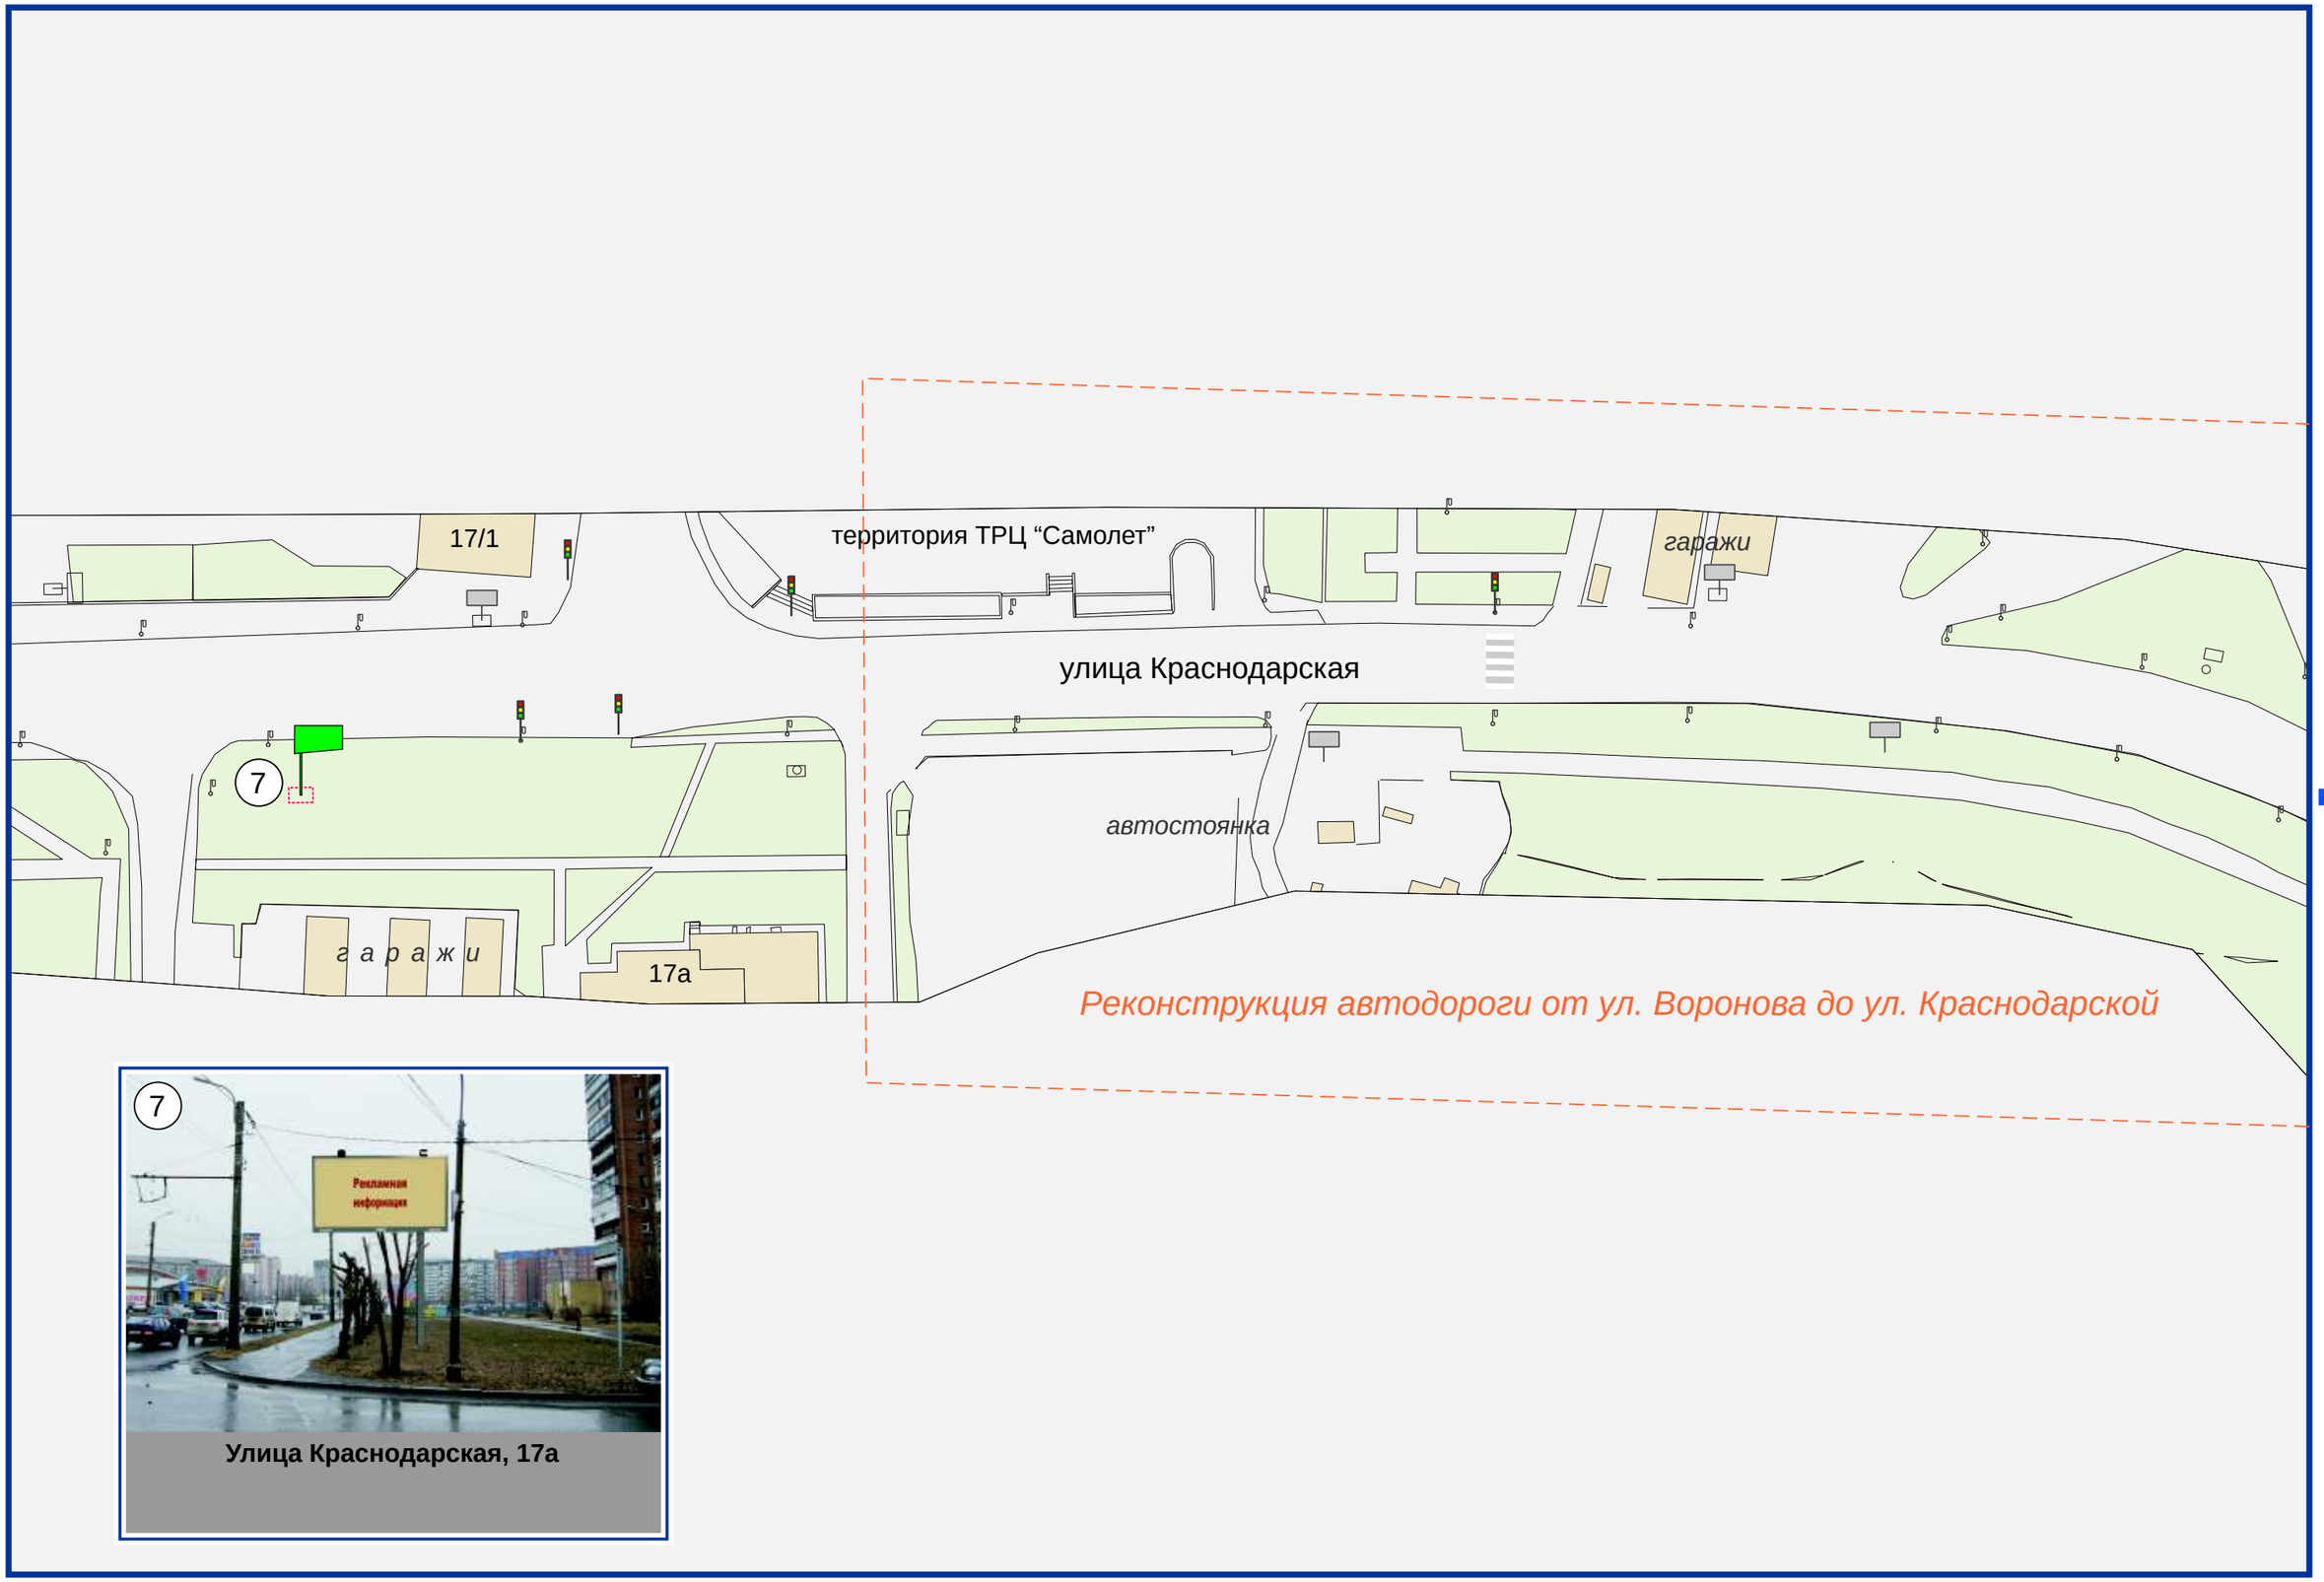

2
2а
улица Краснодарская
тп
35
37
Реконструкция автодороги от ул. Воронова до ул. Краснодарской