УПРАВЛЕНИЕ НАРУЖНОЙ РЕКЛАМЫ
АДМИНИСТРАЦИИ ГОРОДА КРАСНОЯРСКА

СХЕМА РАЗМЕЩЕНИЯ РЕКЛАМНЫХ КОНСТРУКЦИЙ

ПО УЛИЦЕ ВОЛЖСКОЙ В КИРОВСКОМ РАЙОНЕ ГОРОДА КРАСНОЯРСКА

КРАСНОЯРСК 2012

УСЛОВНЫЕ ОБОЗНАЧЕНИЯ:

МЕСТА УСТАНОВКИ РЕКЛАМНЫХ КОНСТРУКЦИЙ:

- ЩИТОВАЯ КОНСТРУКЦИЯ С РАЗМЕРОМ ИНФОРМАЦИОННОГО ПОЛЯ 6,0 м x 3,0 м (ЩИТ) ЛИБО ЩИТОВАЯ КОНСТРУКЦИЯ С РАЗМЕРОМ ИНФОРМАЦИОННОГО ПОЛЯ 6,0 м x 3,2 м С АВТОМАТИЧЕСКОЙ СМЕНОЙ ИЗОБРАЖЕНИЯ (ПРИЗМАТРОН).

МЕСТА УСТАНОВКИ РЕКЛАМНЫХ КОНСТРУКЦИЙ, РАЗМЕЩЕННЫЕ НА ОСНОВАНИИ ДЕЙСТВУЮЩЕГО РАЗРЕШЕНИЯ, ВКЛЮЧЕННЫЕ В СХЕМУ РАЗМЕЩЕНИЯ РЕКЛАМНЫХ КОНСТРУКЦИЙ:

- ЩИТОВАЯ КОНСТРУКЦИЯ С РАЗМЕРОМ ИНФОРМАЦИОННОГО ПОЛЯ 6,0 м x 3,0 м (ЩИТ) ЛИБО ЩИТОВАЯ КОНСТРУКЦИЯ С РАЗМЕРОМ ИНФОРМАЦИОННОГО ПОЛЯ 6,0 м x 3,2 м С АВТОМАТИЧЕСКОЙ СМЕНОЙ ИЗОБРАЖЕНИЯ (ПРИЗМАТРОН).

- ГАЗОН

- ЗДАНИЯ

- РЕКЛАМНАЯ КОНСТРУКЦИЯ, УСТАНОВЛЕННАЯ НА ОСНОВАНИИ РАЗРЕШЕНИЯ

- СВЕТОФОР

A - ОСТАНОВОЧНЫЙ ПУНКТ ДВИЖЕНИЯ ОБЩЕСТВЕННОГО ТРАНСПОРТА

- ОПОРА ГОРОДСКОГО ОСВЕЩЕНИЯ

- ПЕШЕХОДНЫЙ ПЕРЕХОД

ПРИМЕЧАНИЕ:

СВЕДЕНИЯ О РЕКЛАМНЫХ МЕСТАХ УКАЗЫВАЮТСЯ В ПАСПОРТАХ РЕКЛАМНЫХ МЕСТ

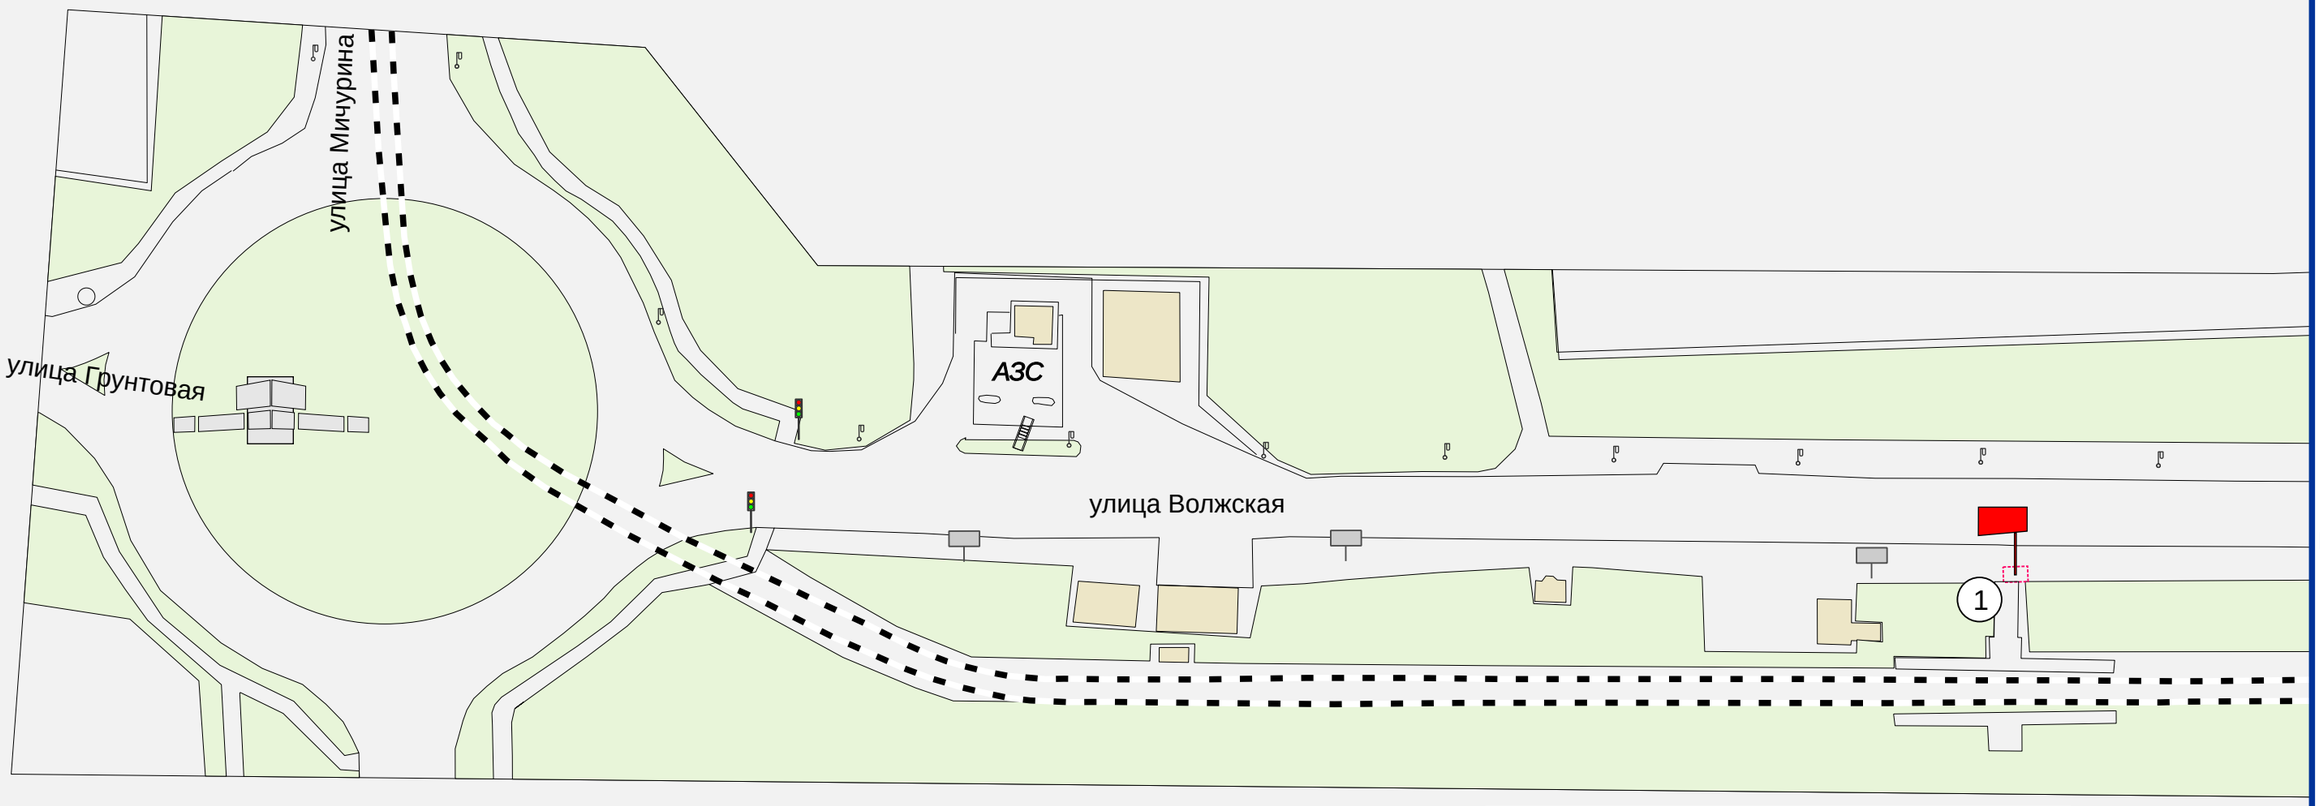

Улица Волжская,
напротив дома по ул. Спортивной, 24

СХЕМА РАЗМЕЩЕНИЯ РЕКЛАМНЫХ КОНСТРУКЦИЙ ПО УЛИЦЕ ВОЛЖСКОЙ В КИРОВСКОМ РАЙОНЕ ГОРОДА КРАСНОЯРСКА

М 1 : 1000

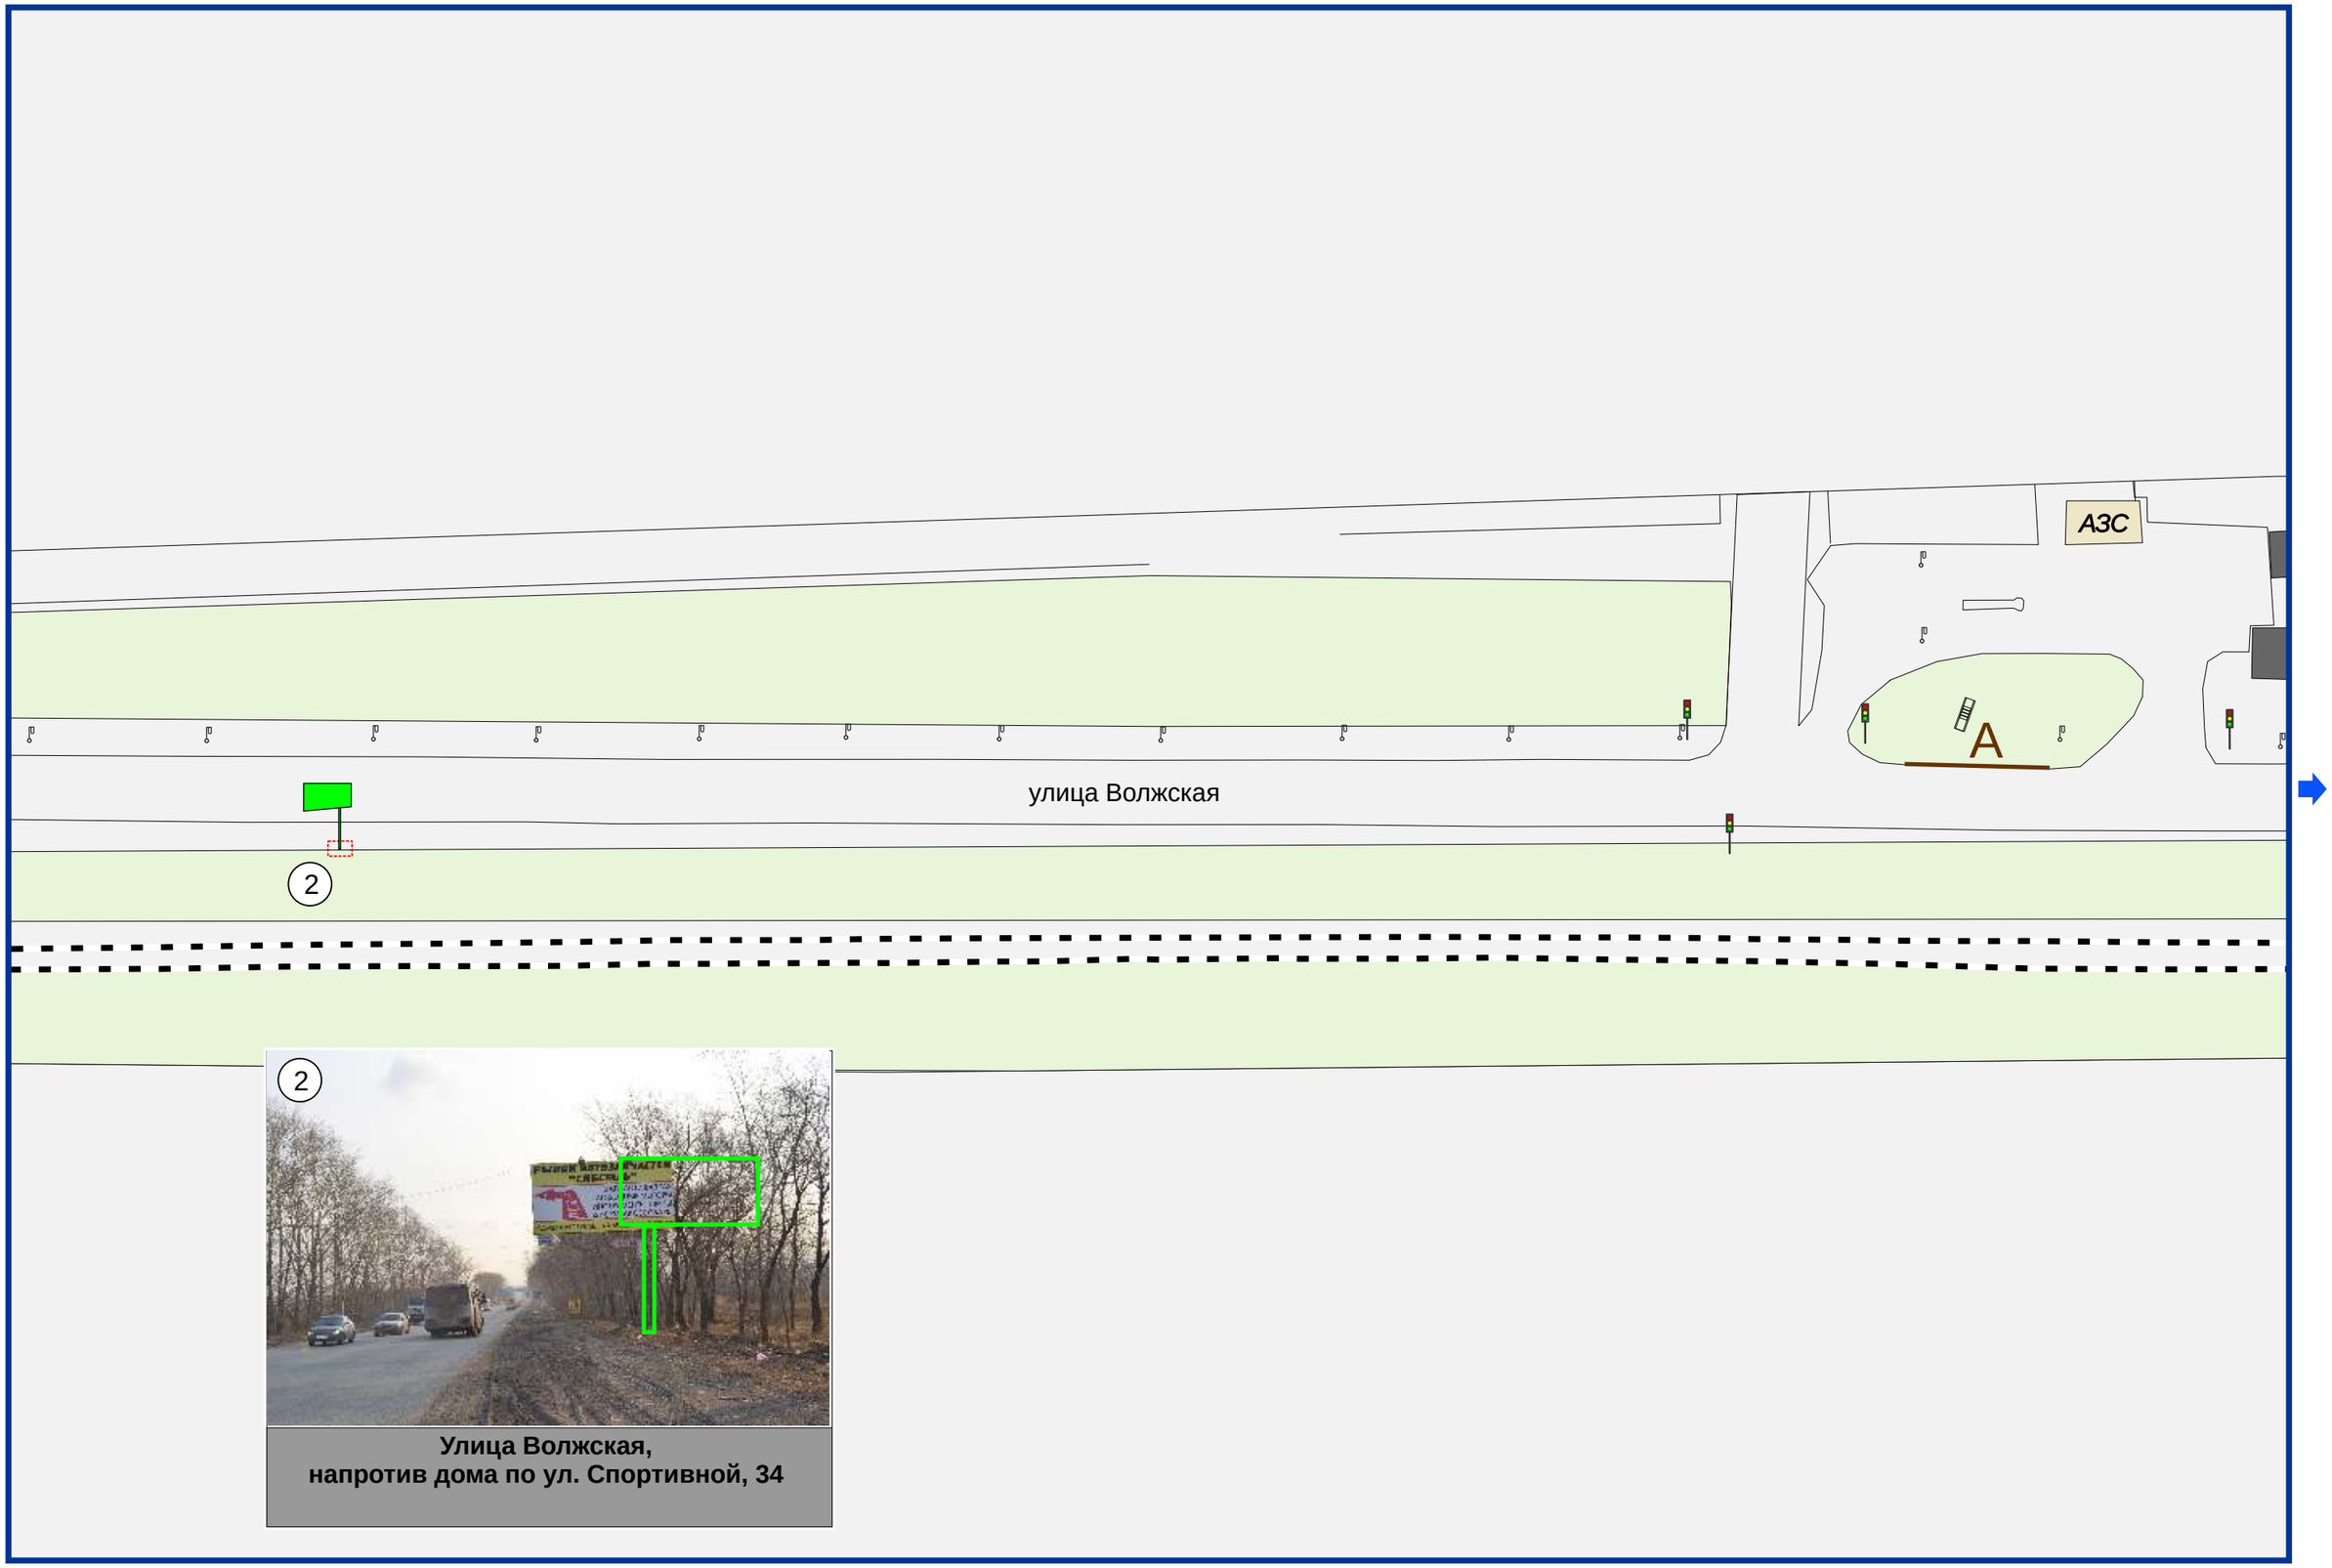

Улица Волжская,
напротив дома по ул. Спортивной, 34

СХЕМА РАЗМЕЩЕНИЯ РЕКЛАМНЫХ КОНСТРУКЦИЙ ПО УЛИЦЕ ВОЛЖСКОЙ В КИРОВСКОМ РАЙОНЕ ГОРОДА КРАСНОЯРСКА

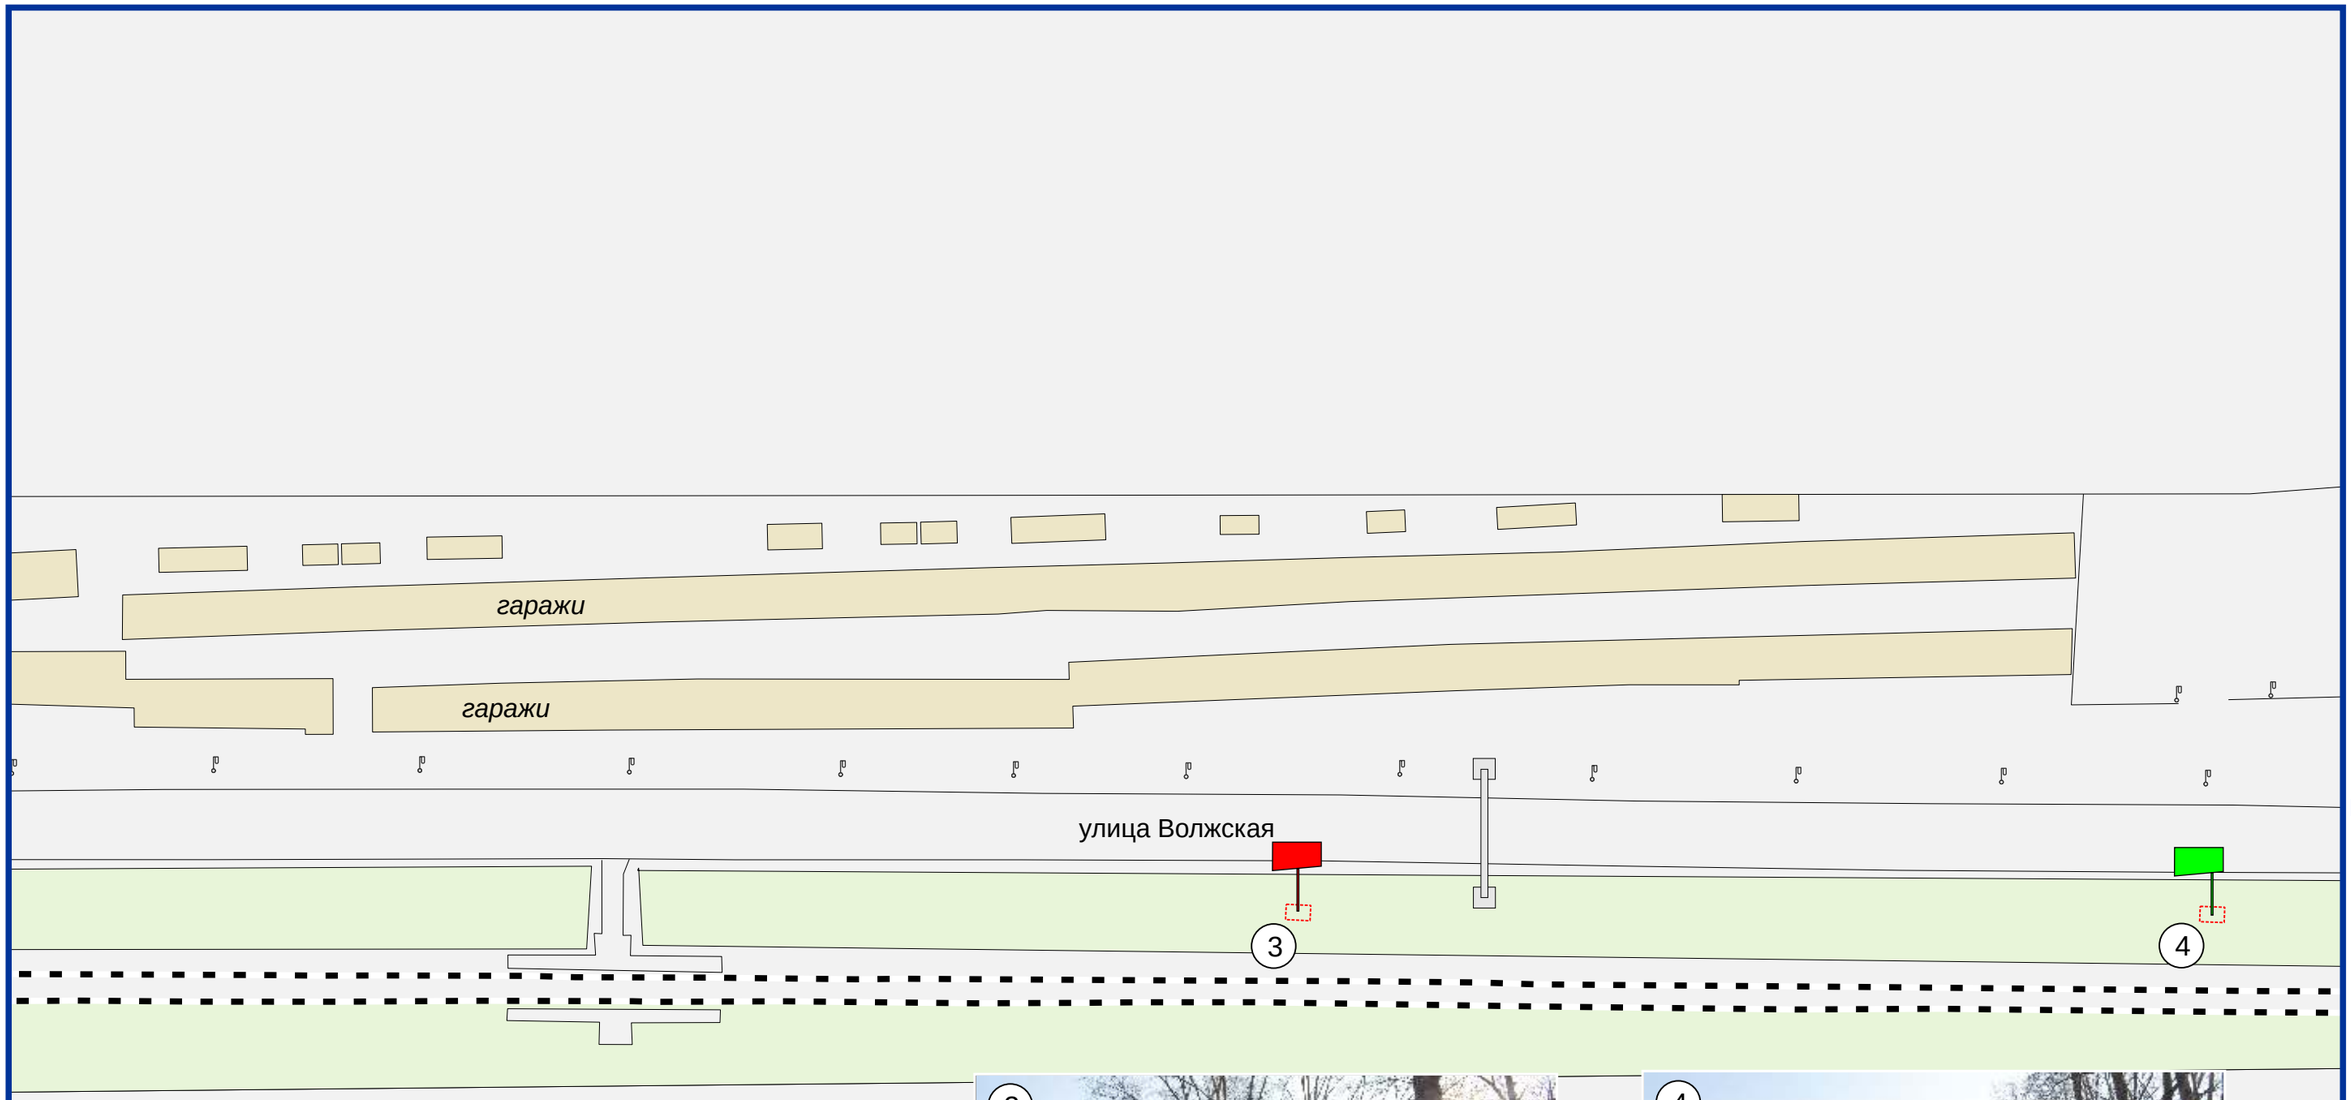

**Улица Волжская, 73, стр. 1,
на противоположной стороне дороги,
1-я конструкция**

**Улица Волжская, 73, стр. 1,
на противоположной стороне дороги,
2-я конструкция**

СХЕМА РАЗМЕЩЕНИЯ РЕКЛАМНЫХ КОНСТРУКЦИЙ ПО УЛИЦЕ ВОЛЖСКОЙ В КИРОВСКОМ РАЙОНЕ ГОРОДА КРАСНОЯРСКА

М 1 : 1000

Улица Волжская, 65,
со стороны юго-западного фасада здания

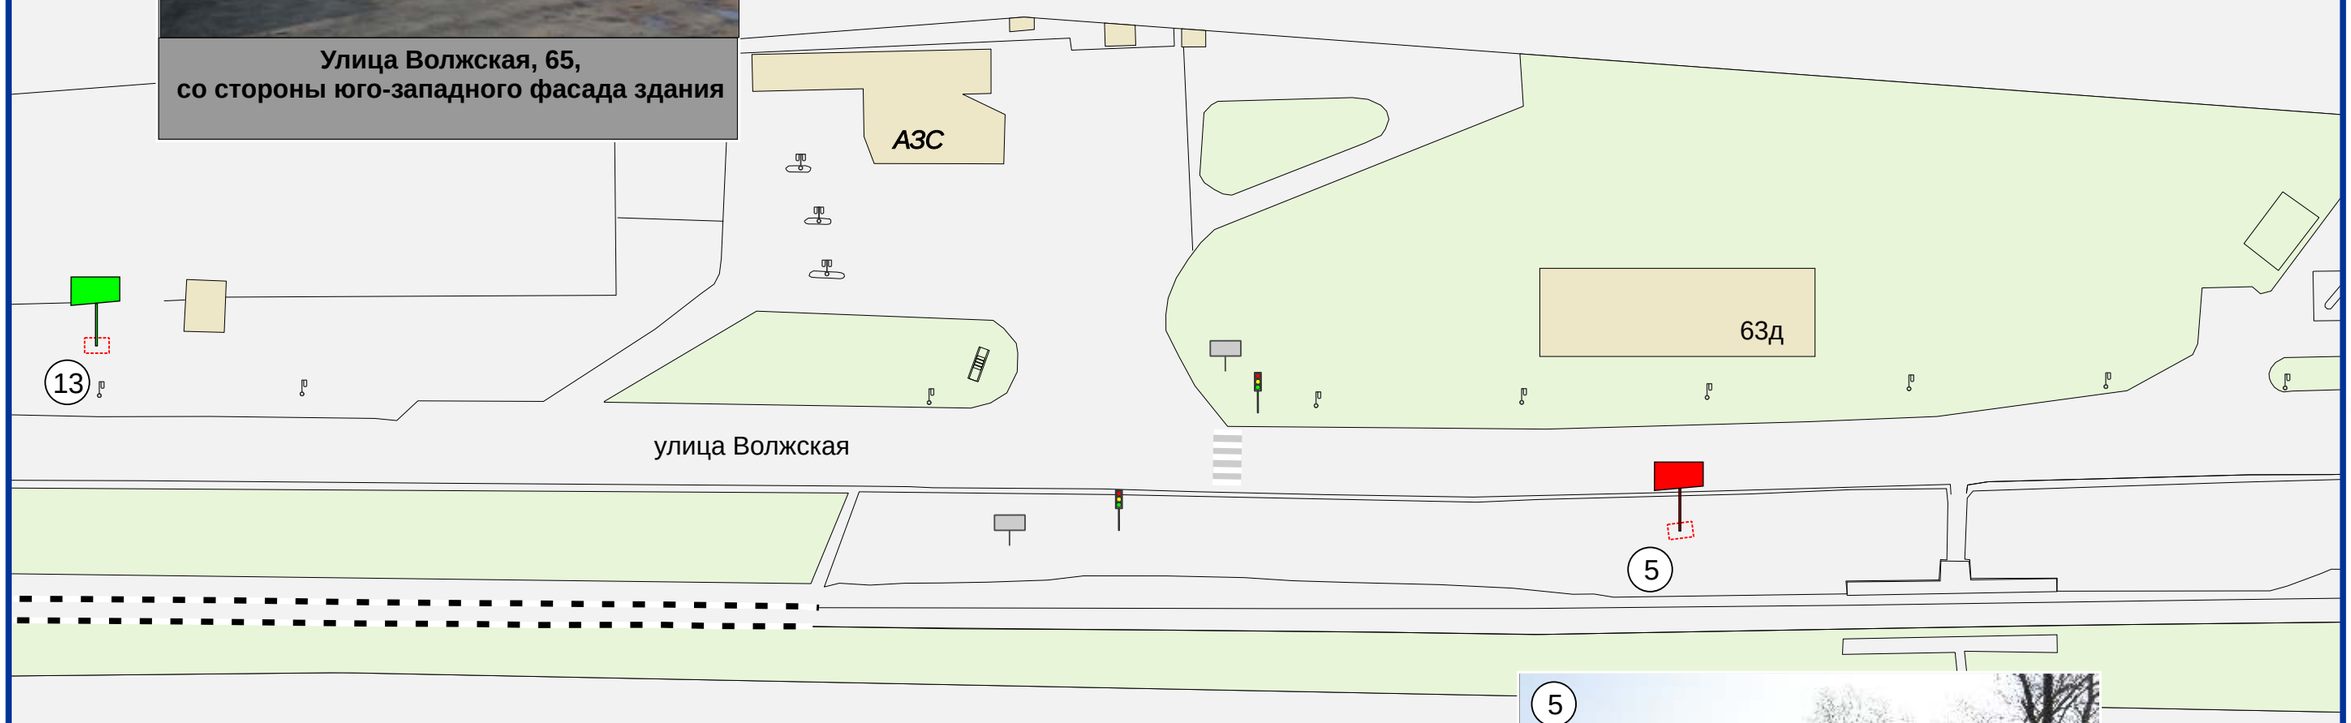

Улица Волжская, 63д,
на противоположной стороне дороги

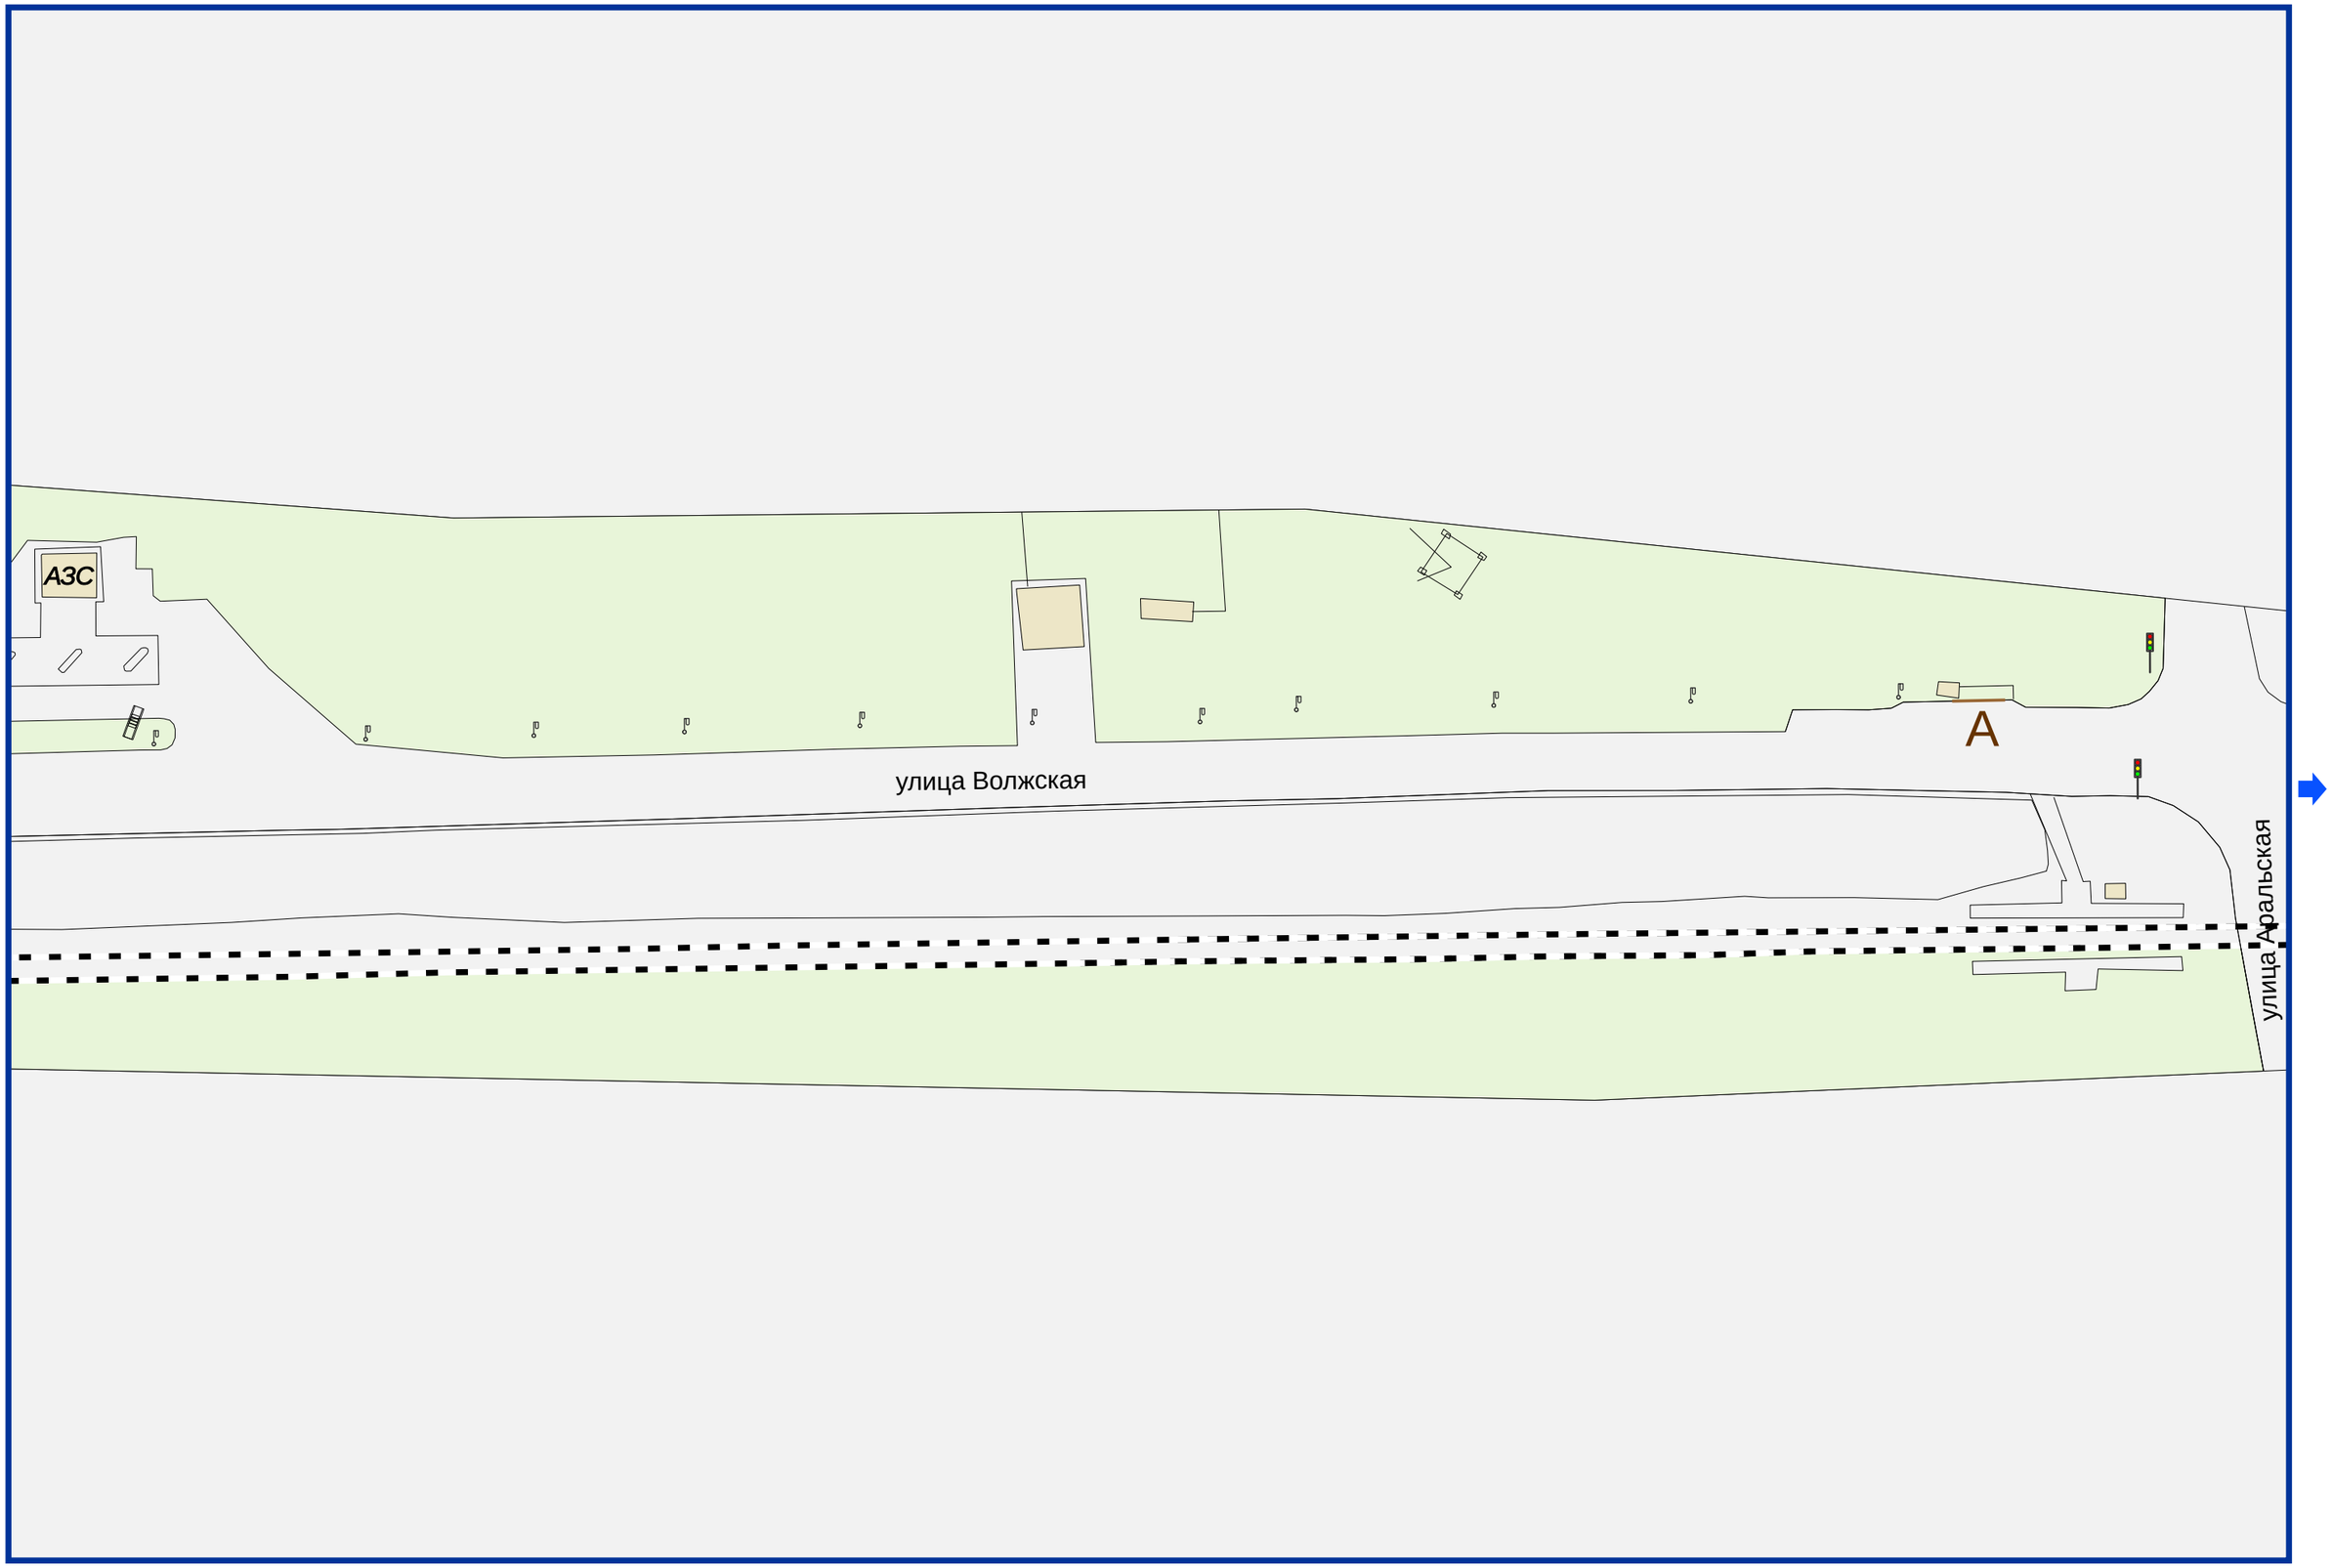
АЗС
A
улица Волжская
улица Аральская

СХЕМА РАЗМЕЩЕНИЯ РЕКЛАМНЫХ КОНСТРУКЦИЙ ПО УЛИЦЕ ВОЛЖСКОЙ В КИРОВСКОМ РАЙОНЕ ГОРОДА КРАСНОЯРСКА

М 1 : 1000

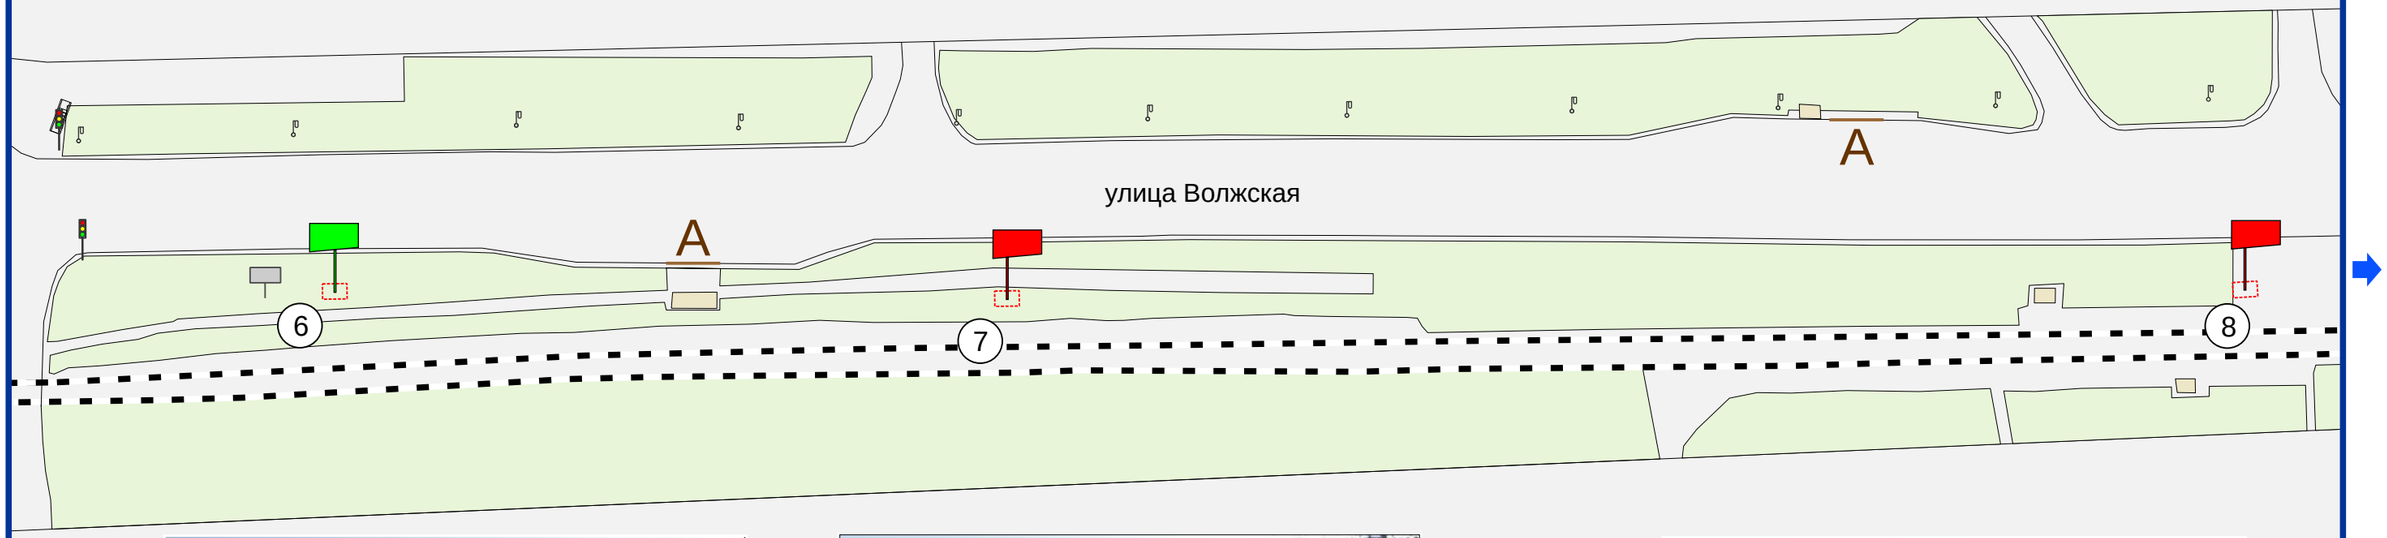

Улица Волжская, 51,
на противоположной стороне дороги

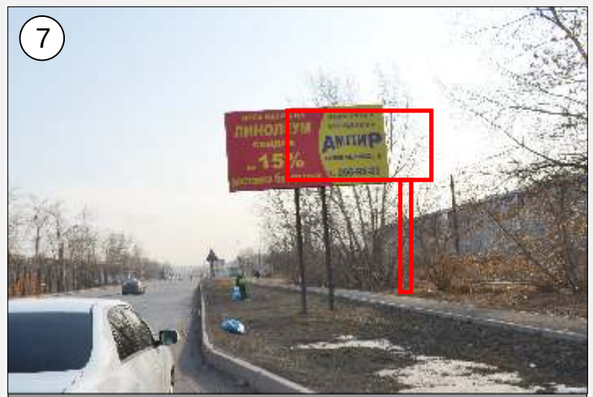

Улица Волжская,
напротив дома по ул. Спортивной, 172

Улица Волжская, 27,
на противоположной стороне дороги

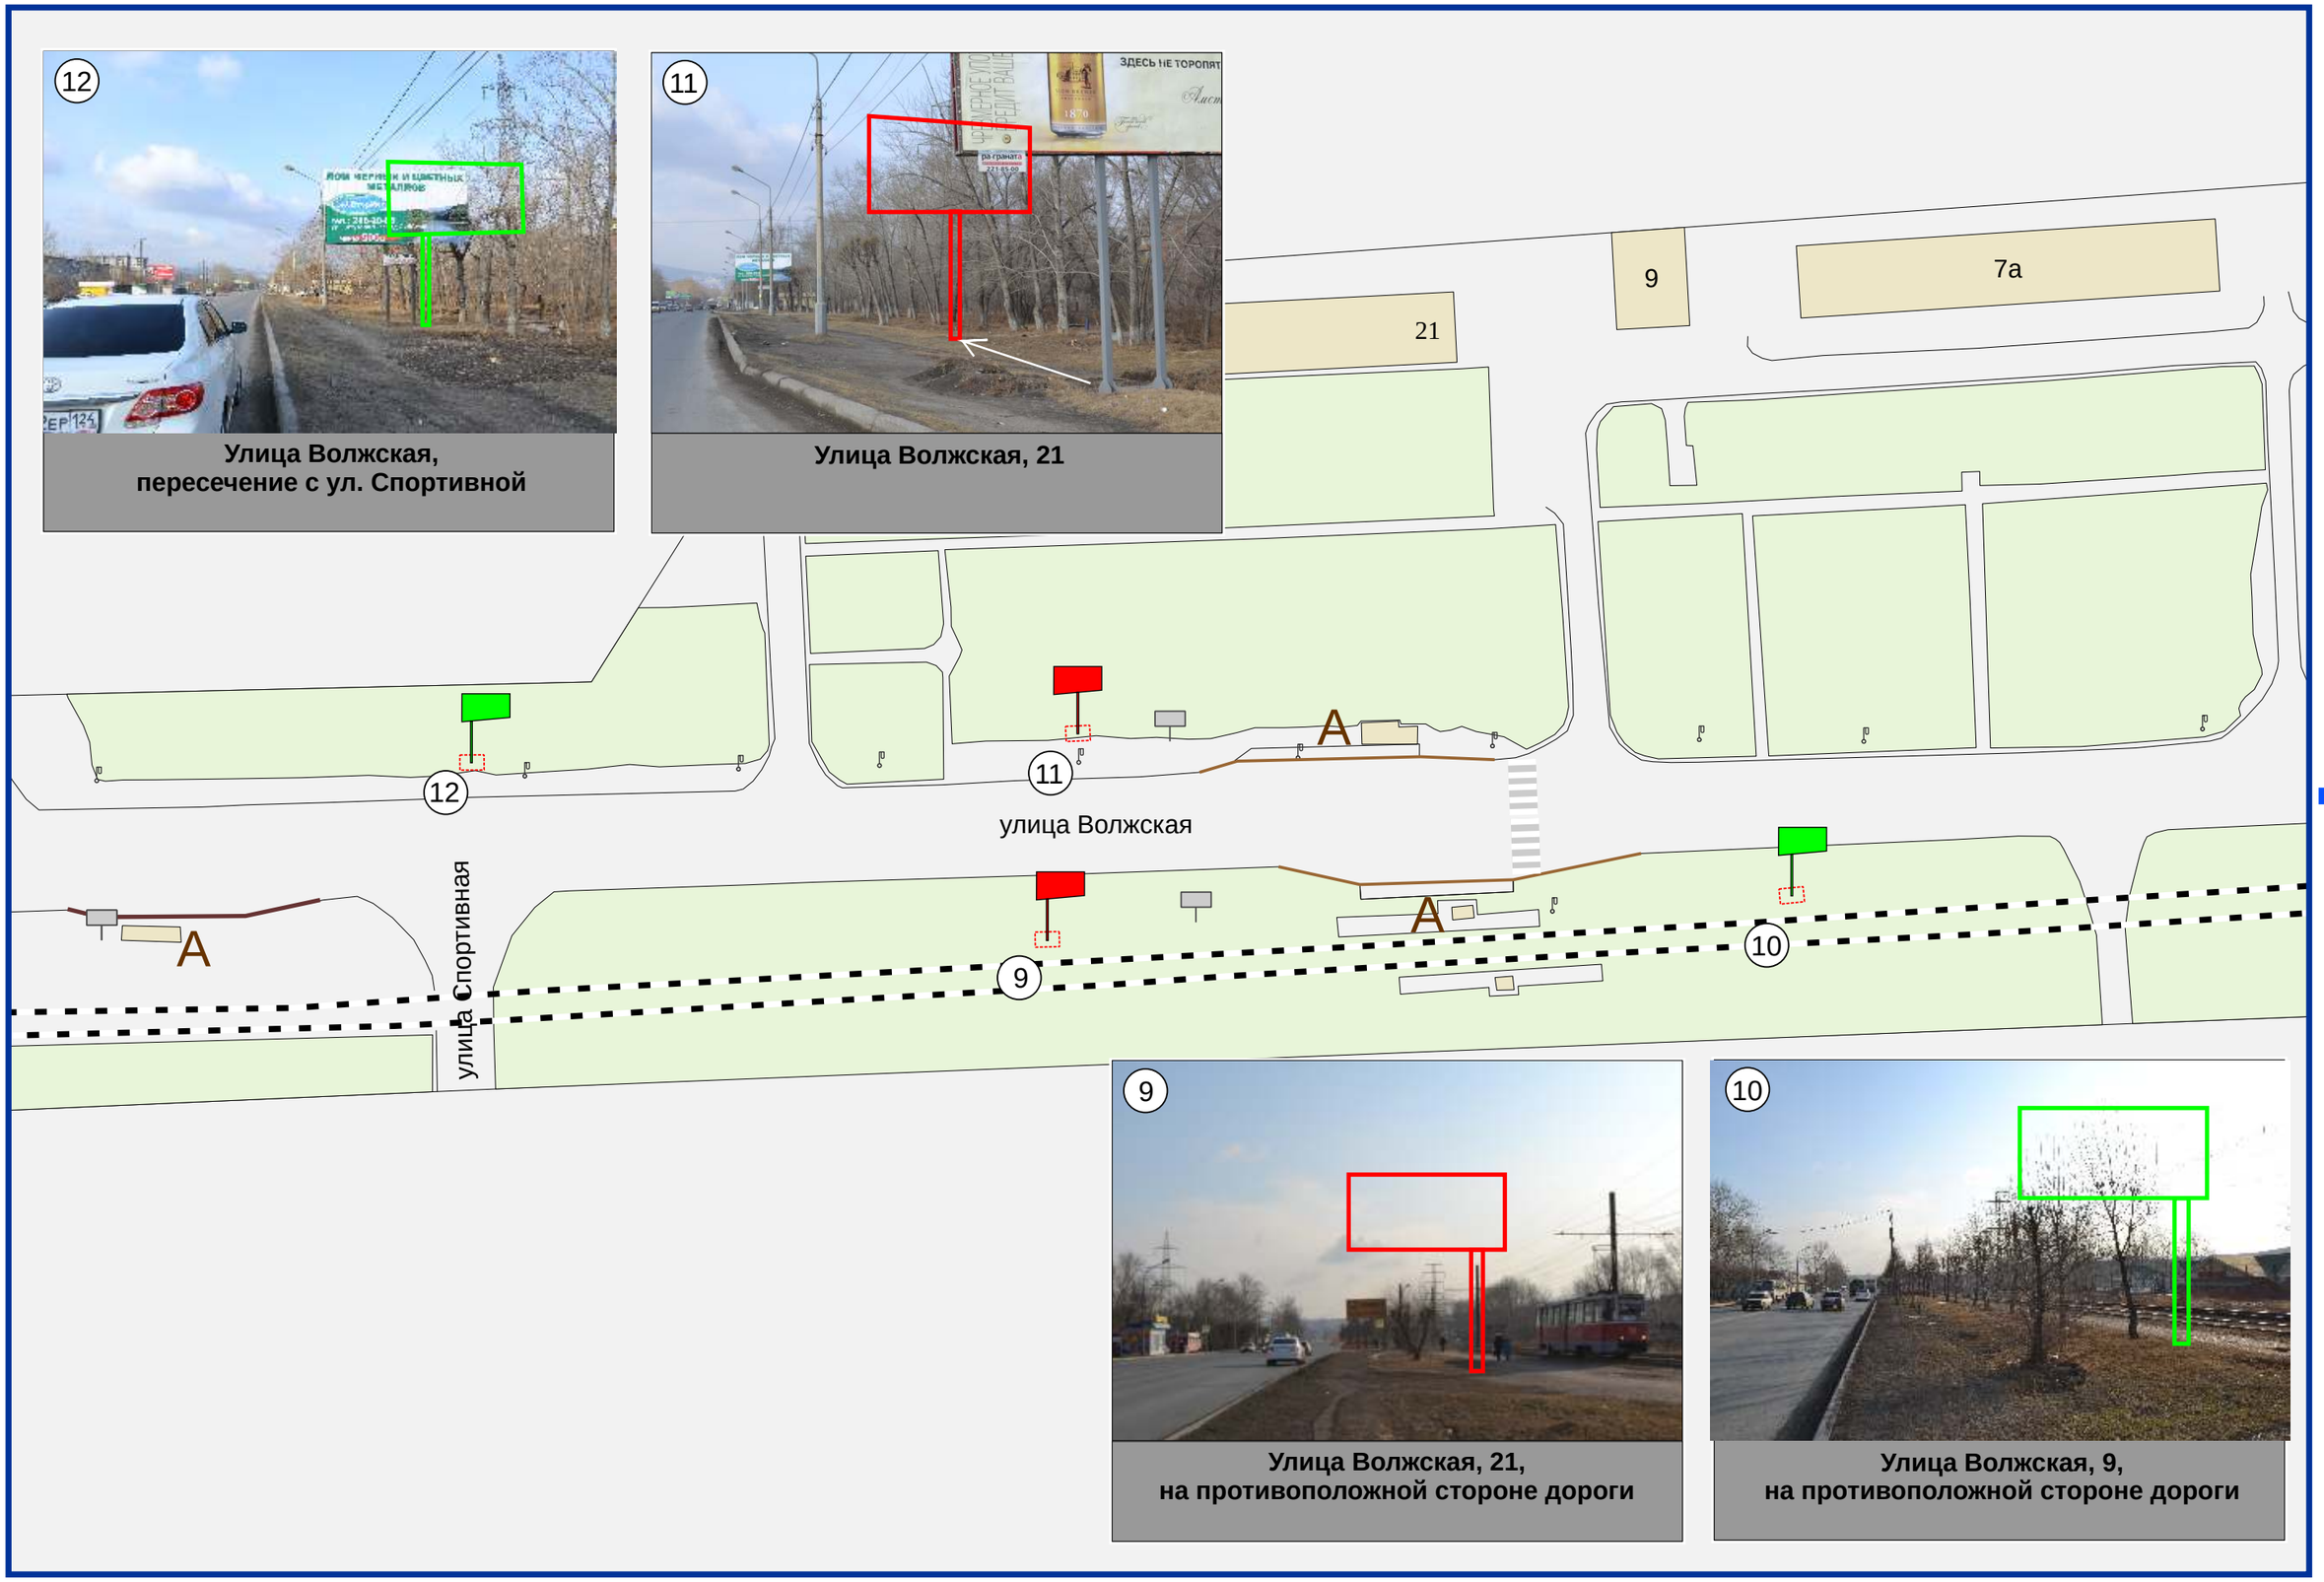

Улица Волжская,
пересечение с ул. Спортивной

Улица Волжская, 21

Улица Волжская, 21,
на противоположной стороне дороги

Улица Волжская, 9,
на противоположной стороне дороги

СХЕМА РАЗМЕЩЕНИЯ РЕКЛАМНЫХ КОНСТРУКЦИЙ ПО УЛИЦЕ ВОЛЖСКОЙ В КИРОВСКОМ РАЙОНЕ ГОРОДА КРАСНОЯРСКА

М 1 : 1000