УПРАВЛЕНИЕ НАРУЖНОЙ РЕКЛАМЫ
АДМИНИСТРАЦИИ ГОРОДА КРАСНОЯРСКА

СХЕМА РАЗМЕЩЕНИЯ РЕКЛАМНЫХ КОНСТРУКЦИЙ

ПО УЛИЦАМ ГРУНТОВОЙ И МОНТАЖНИКОВ В КИРОВСКОМ РАЙОНЕ ГОРОДА КРАСНОЯРСКА

КРАСНОЯРСК 2012

УСЛОВНЫЕ ОБОЗНАЧЕНИЯ:

МЕСТА УСТАНОВКИ РЕКЛАМНЫХ КОНСТРУКЦИЙ:

- ЩИТОВАЯ КОНСТРУКЦИЯ С РАЗМЕРОМ ИНФОРМАЦИОННОГО ПОЛЯ 6,0 м х 3,0 м (ЩИТ) ЛИБО ЩИТОВАЯ КОНСТРУКЦИЯ С РАЗМЕРОМ ИНФОРМАЦИОННОГО ПОЛЯ 6,0 м х 3,2 м С АВТОМАТИЧЕСКОЙ СМЕНОЙ ИЗОБРАЖЕНИЯ (ПРИЗМАТРОН);

МЕСТА УСТАНОВКИ РЕКЛАМНЫХ КОНСТРУКЦИЙ, РАЗМЕЩЕННЫЕ НА ОСНОВАНИИ ДЕЙСТВУЮЩЕГО РАЗРЕШЕНИЯ, ВКЛЮЧЕННЫЕ В СХЕМУ РАЗМЕЩЕНИЯ РЕКЛАМНЫХ КОНСТРУКЦИЙ:

- ЩИТОВАЯ КОНСТРУКЦИЯ С РАЗМЕРОМ ИНФОРМАЦИОННОГО ПОЛЯ 6,0 м х 3,0 м (ЩИТ) ЛИБО ЩИТОВАЯ КОНСТРУКЦИЯ С РАЗМЕРОМ ИНФОРМАЦИОННОГО ПОЛЯ 6,0 м х 3,2 м С АВТОМАТИЧЕСКОЙ СМЕНОЙ ИЗОБРАЖЕНИЯ (ПРИЗМАТРОН);

- РЕКЛАМНАЯ КОНСТРУКЦИЯ, ВЫПОЛНЕННАЯ ПО ИНДИВИДУАЛЬНОМУ ПРОЕКТУ.

- ГАЗОН

- ЗДАНИЯ

- РЕКЛАМНАЯ КОНСТРУКЦИЯ, УСТАНОВЛЕННАЯ НА ОСНОВАНИИ РАЗРЕШЕНИЯ

- СВЕТОФОР

A - ОСТАНОВОЧНЫЙ ПУНКТ ДВИЖЕНИЯ ОБЩЕСТВЕННОГО ТРАНСПОРТА

- ОПОРА ГОРОДСКОГО ОСВЕЩЕНИЯ

- ПЕШЕХОДНЫЙ ПЕРЕХОД

ПРИМЕЧАНИЕ:

СВЕДЕНИЯ О РЕКЛАМНЫХ МЕСТАХ УКАЗЫВАЮТСЯ В ПАСПОРТАХ РЕКЛАМНЫХ МЕСТ

Улица Грунтовая, 4

Улица Грунтовая, 8

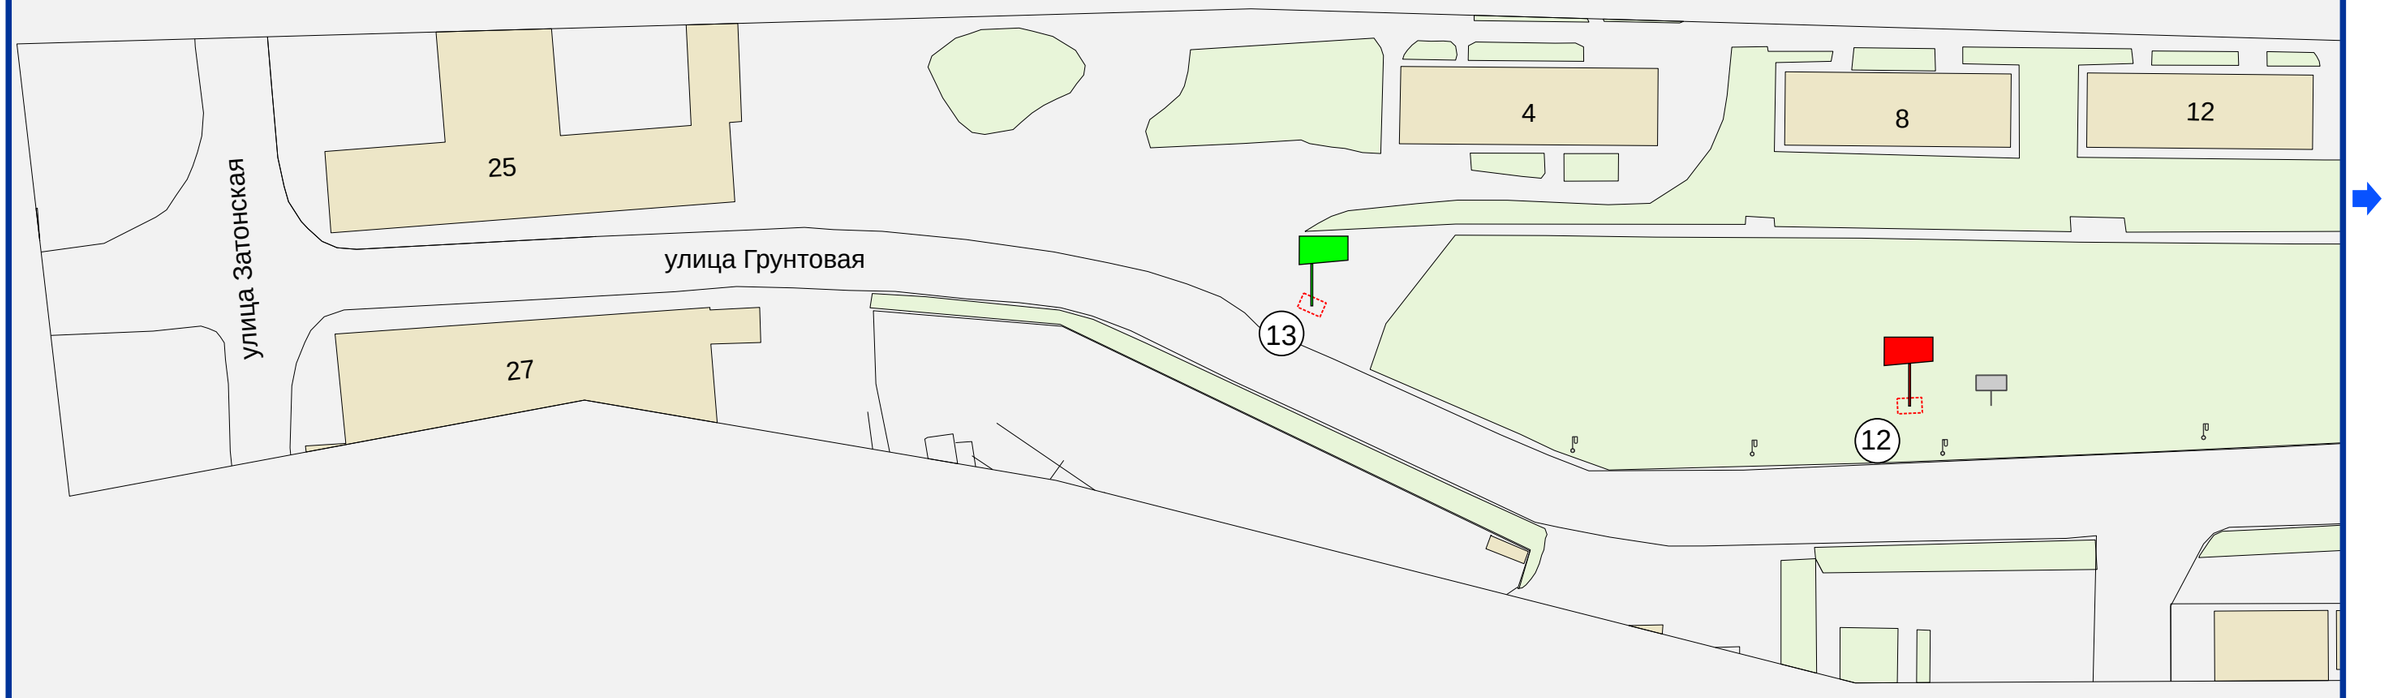

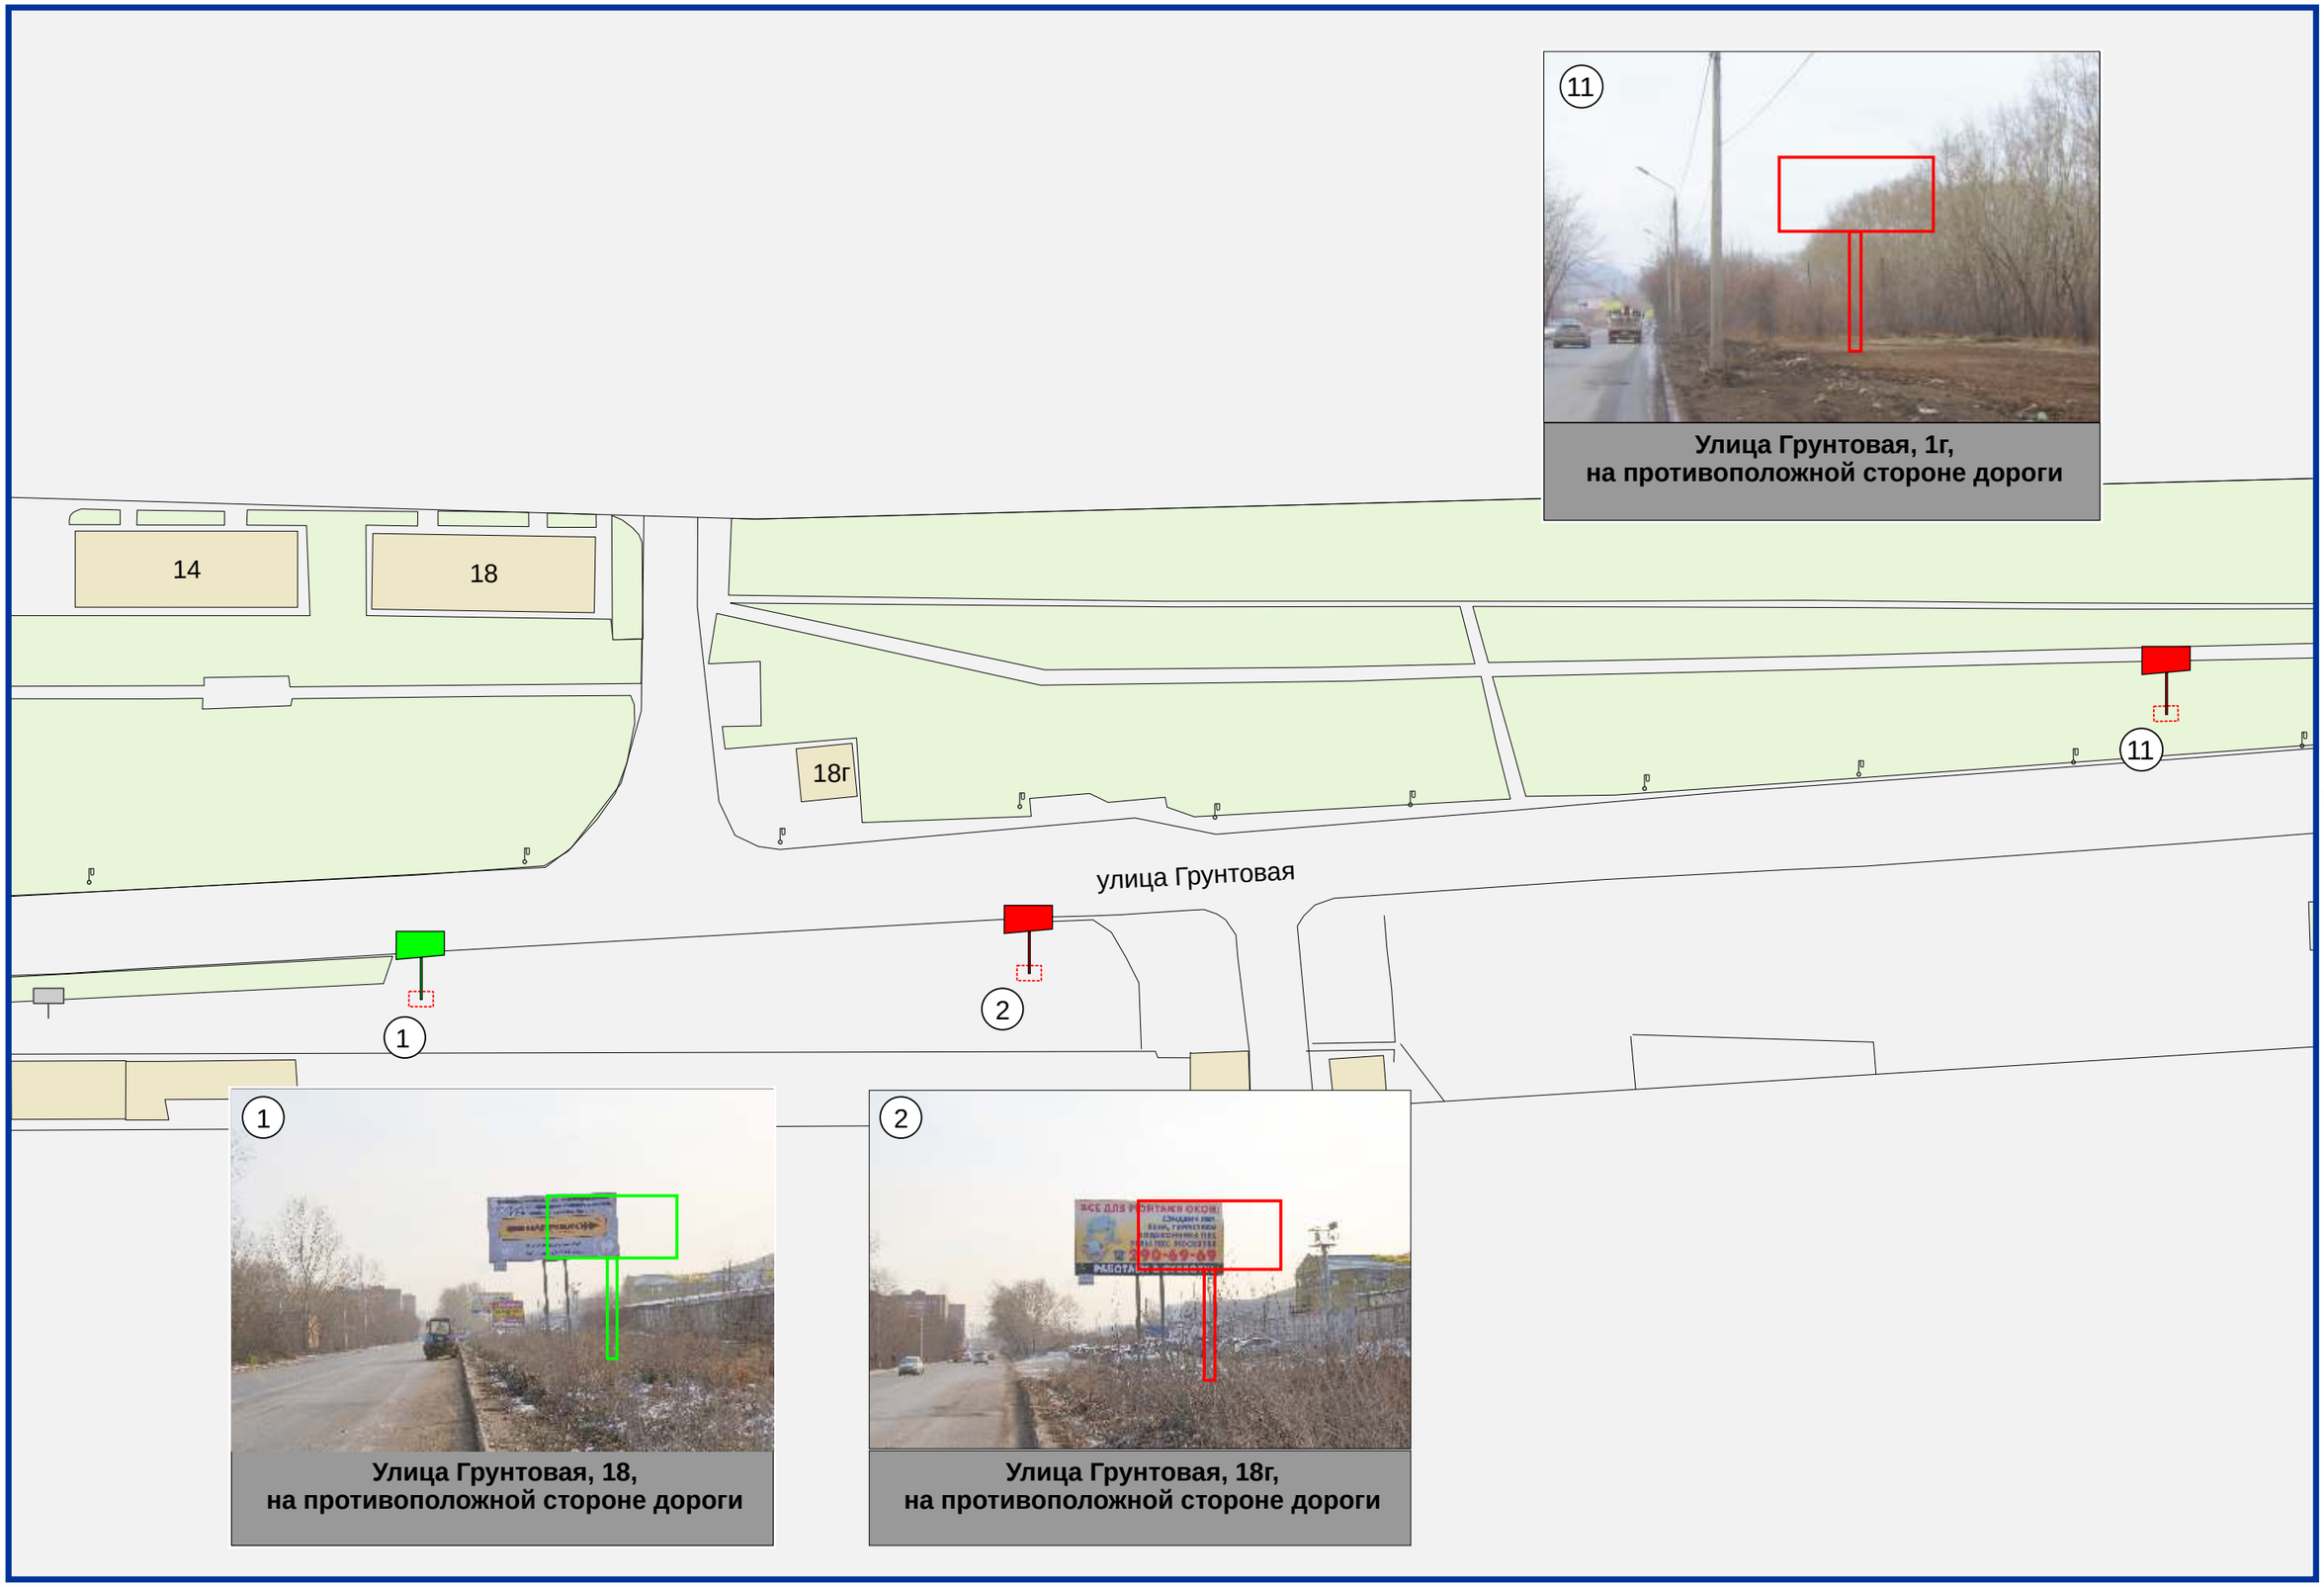
11
Улица Грунтовая, 1г,
на противоположной стороне дороги
14
18
18г
11
улица Грунтовая
2
1
1
Улица Грунтовая, 18,
на противоположной стороне дороги
2
Улица Грунтовая, 18г,
на противоположной стороне дороги

10
Улица Грунтовая,
за пересечением с ул. Монтажников
28а
28
10
улица Грунтовая
гаражи
3
улица Монтажников
3
ХОЛОДИЛЬНЫЕ ВИТРИНЫ
ШИНОСЕРВИС
Улица Монтажников,
пересечение с ул. Грунтовой

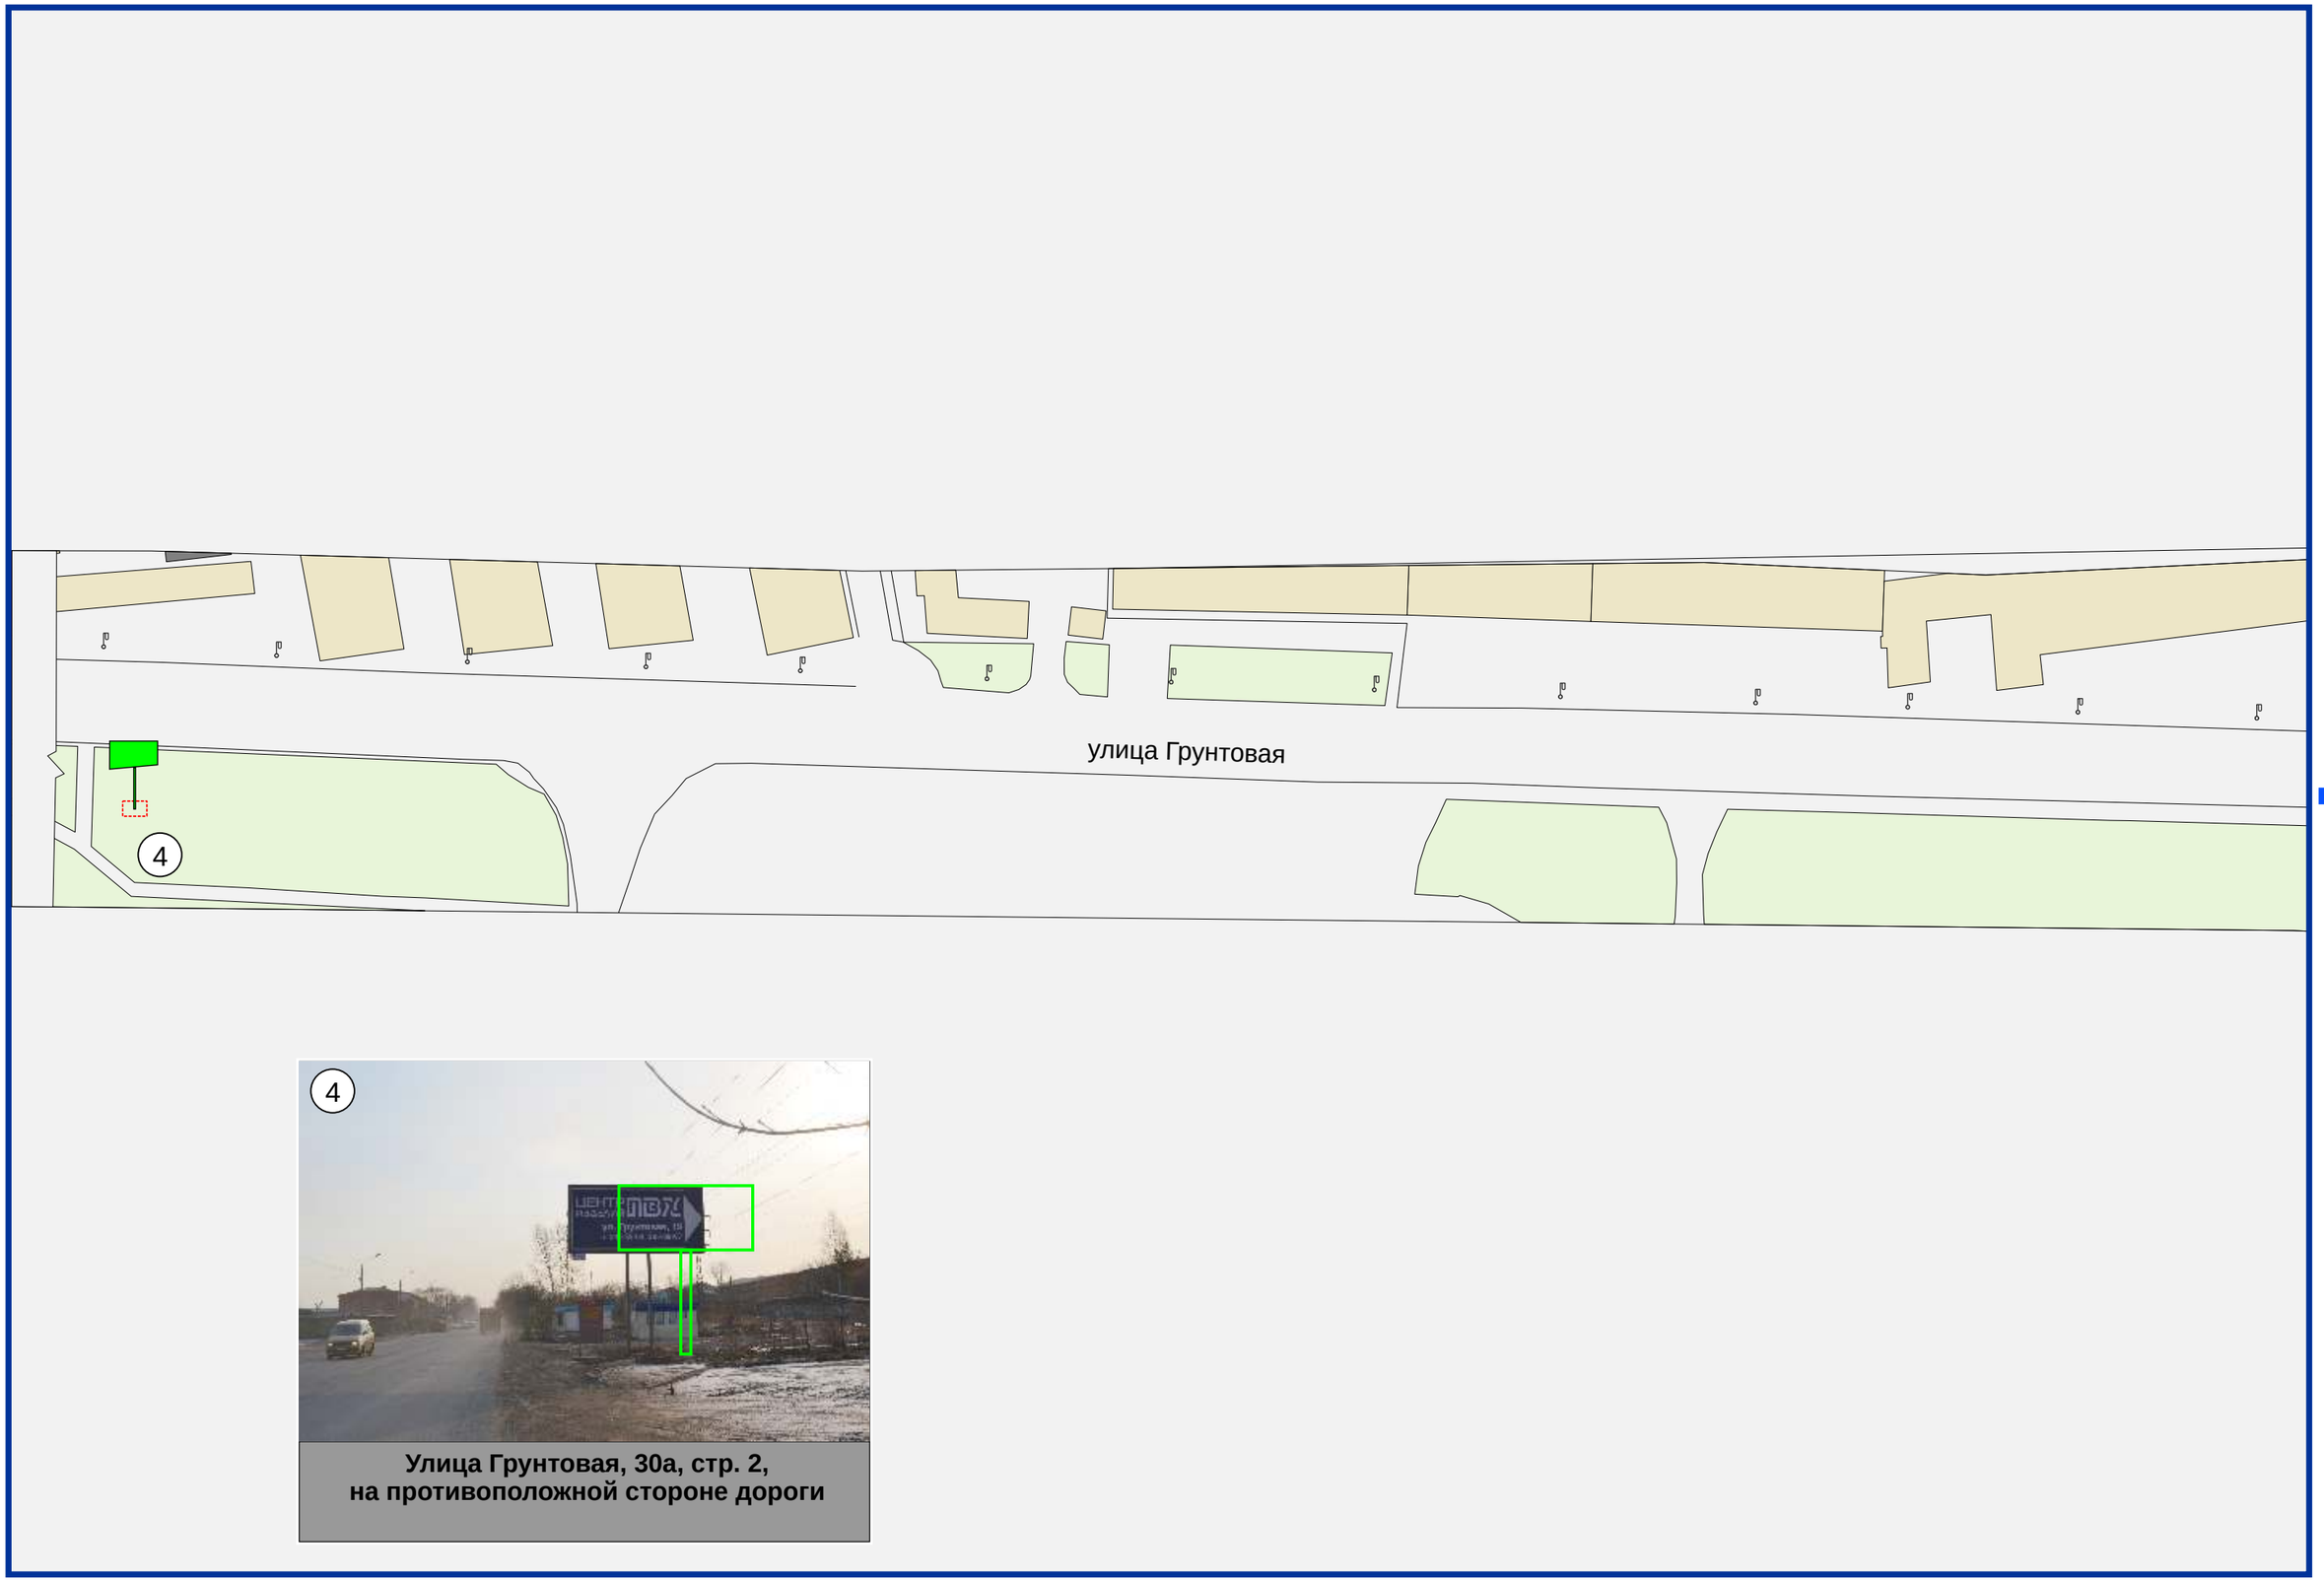

Улица Грунтовая, 30а, стр. 2,
на противоположной стороне дороги

Улица Грунтовая, напротив сооружения по ул. Новой, 9, стр. 2

Улица Грунтовая, район выезда с АЗС по ул. Новой, 3 б

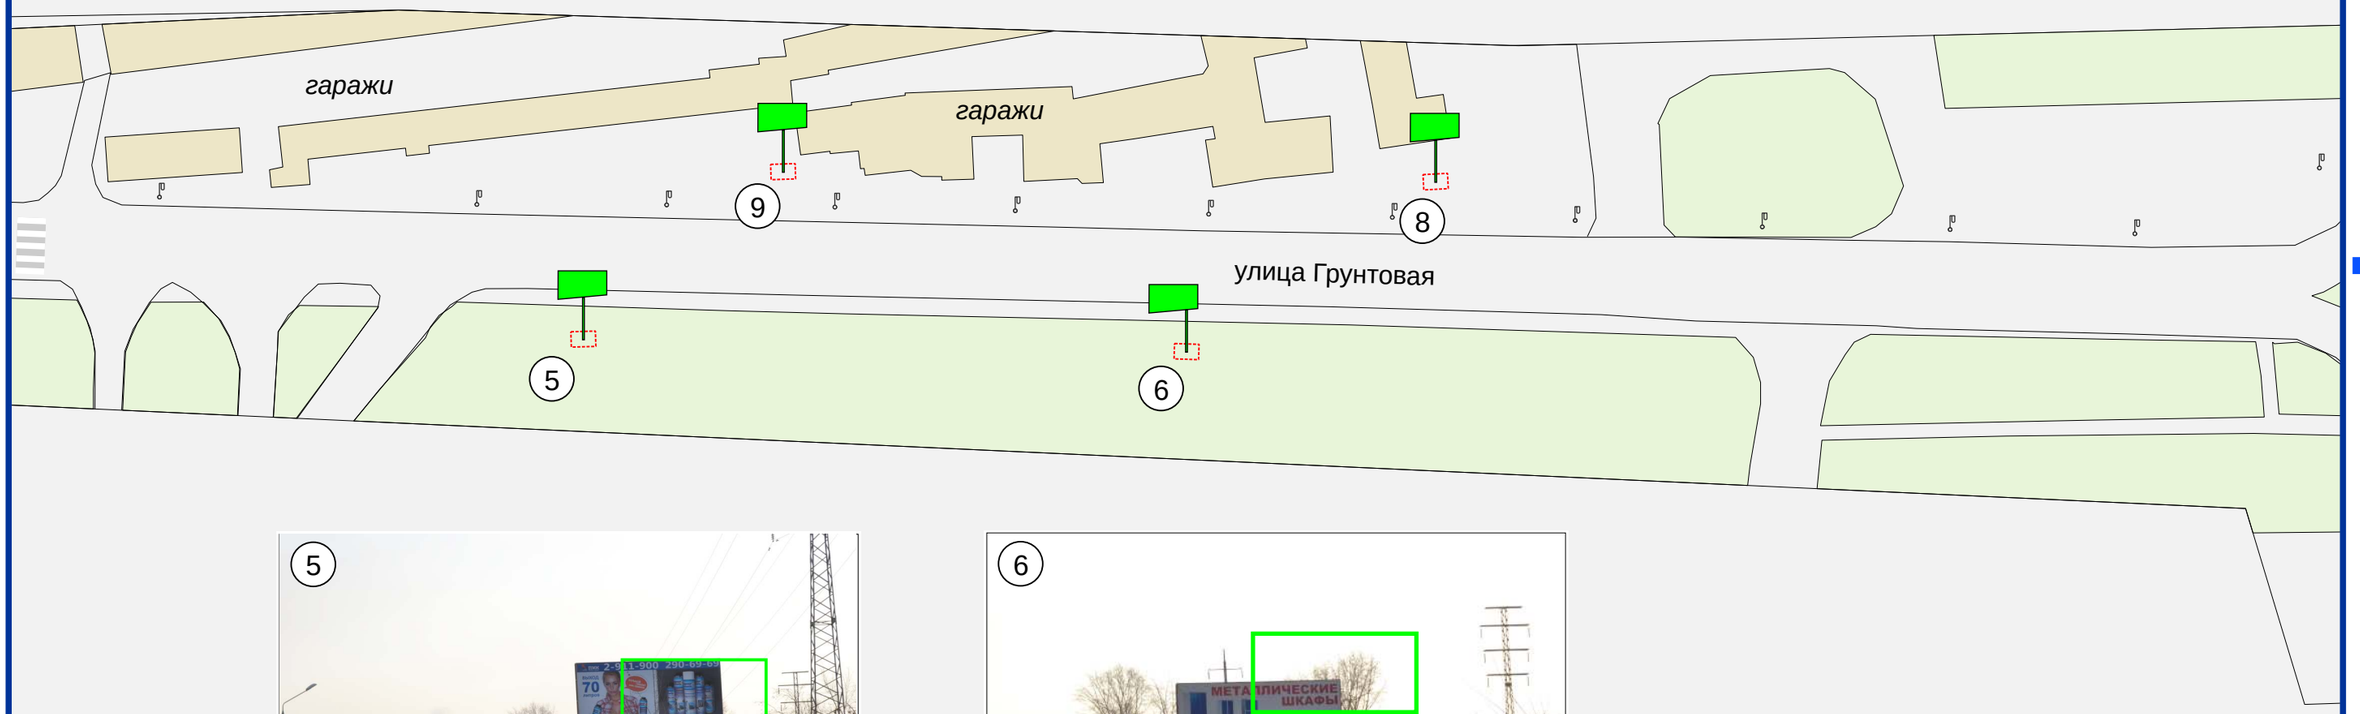

Улица Грунтовая, 2-я конструкция до проезда к МП”КПАТП-7” по ул. Мичурина, 75а

Улица Грунтовая, 1-я конструкция до проезда к МП”КПАТП-7” по ул. Мичурина, 75а

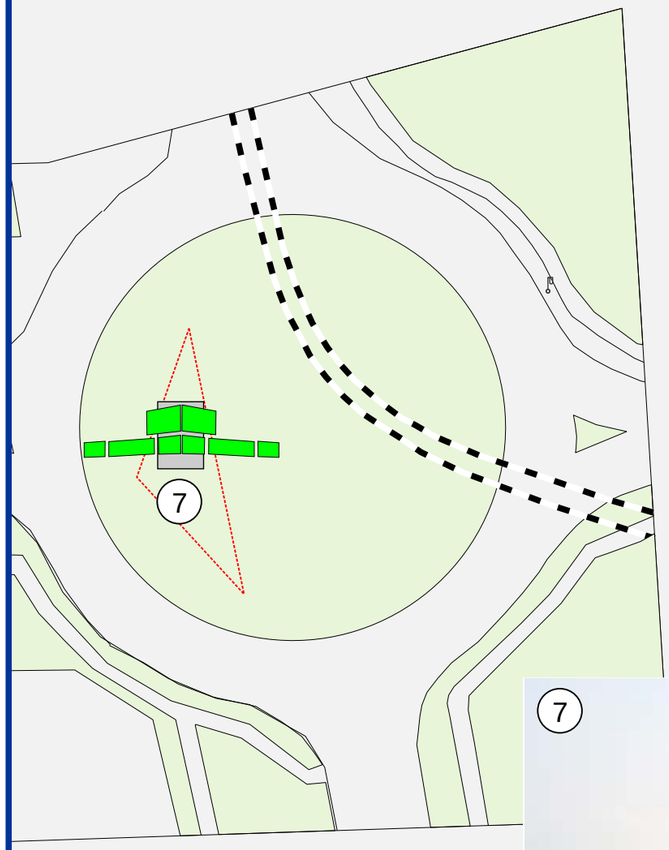

Кольцевая развязка улицы Мичурина, улицы Грунтовой и улицы Волжской