УПРАВЛЕНИЕ НАРУЖНОЙ РЕКЛАМЫ
АДМИНИСТРАЦИИ ГОРОДА КРАСНОЯРСКА

СХЕМА РАЗМЕЩЕНИЯ РЕКЛАМНЫХ КОНСТРУКЦИЙ

ПО СЕВЕРНОМУ ШОССЕ В ЦЕНТРАЛЬНОМ РАЙОНЕ ГОРОДА КРАСНОЯРСКА

КРАСНОЯРСК 2012

УСЛОВНЫЕ ОБОЗНАЧЕНИЯ:

МЕСТА УСТАНОВКИ РЕКЛАМНЫХ КОНСТРУКЦИЙ:

- ЩИТОВАЯ КОНСТРУКЦИЯ С РАЗМЕРОМ ИНФОРМАЦИОННОГО ПОЛЯ 6,0 м х 3,0 м (ЩИТ) ЛИБО ЩИТОВАЯ КОНСТРУКЦИЯ С РАЗМЕРОМ ИНФОРМАЦИОННОГО ПОЛЯ 6,0 м х 3,2 м С АВТОМАТИЧЕСКОЙ СМЕНОЙ ИЗОБРАЖЕНИЯ (ПРИЗМАТРОН);

- ИНАЯ РЕКЛАМНАЯ КОНСТРУКЦИЯ, ВЫПОЛНЕННАЯ ПО ИНДИВИДУАЛЬНОМУ ПРОЕКТУ.

МЕСТА УСТАНОВКИ РЕКЛАМНЫХ КОНСТРУКЦИЙ, УСТАНОВЛЕННЫХ НА ОСНОВАНИИ РАЗРЕШЕНИЙ, ДАЛЬНЕЙШАЯ ЭКСПЛУАТАЦИЯ КОТОРЫХ НЕ НАРУШАЕТ ТРЕБОВАНИЯ ДЕЙСТВУЮЩЕГО ЗАКОНОДАТЕЛЬСТВА, ВКЛЮЧЕННЫЕ В СХЕМУ РАЗМЕЩЕНИЯ РЕКЛАМНЫХ КОНСТРУКЦИЙ:

- ЩИТОВАЯ КОНСТРУКЦИЯ С РАЗМЕРОМ ИНФОРМАЦИОННОГО ПОЛЯ 6,0 м х 3,0 м (ЩИТ) ЛИБО ЩИТОВАЯ КОНСТРУКЦИЯ С РАЗМЕРОМ ИНФОРМАЦИОННОГО ПОЛЯ 6,0 м х 3,2 м С АВТОМАТИЧЕСКОЙ СМЕНОЙ ИЗОБРАЖЕНИЯ (ПРИЗМАТРОН);

- ИНАЯ РЕКЛАМНАЯ КОНСТРУКЦИЯ, ВЫПОЛНЕННАЯ ПО ИНДИВИДУАЛЬНОМУ ПРОЕКТУ.

№ № -МЕСТА УСТАНОВКИ РЕКЛАМНЫХ КОНСТРУКЦИЙ, НЕ СОГЛАСОВАННЫЕ УПОЛНОМОЧЕННЫМИ ОРГАНАМИ

- РЕКЛАМНЫЕ КОНСТРУКЦИИ, УСТАНОВЛЕННЫЕ НА ОСНОВАНИИ РАЗРЕШЕНИЯ, ДАЛЬНЕЙШАЯ ЭКСПЛУАТАЦИЯ КОТОРЫХ НАРУШАЕТ ТРЕБОВАНИЯ ДЕЙСТВУЮЩЕГО ЗАКОНОДАТЕЛЬСТВА

- ГАЗОН

- ЗДАНИЯ

- СВЕТОФОР

A - ОСТАНОВОЧНЫЙ ПУНКТ ДВИЖЕНИЯ ОБЩЕСТВЕННОГО ТРАНСПОРТА

- ОПОРА ГОРОДСКОГО ОСВЕЩЕНИЯ

- ПЕШЕХОДНЫЙ ПЕРЕХОД

ПРИМЕЧАНИЕ:

СВЕДЕНИЯ О РЕКЛАМНЫХ МЕСТАХ УКАЗЫВАЮТСЯ В ПАСПОРТАХ РЕКЛАМНЫХ МЕСТ

СХЕМА РАЗМЕЩЕНИЯ РЕКЛАМНЫХ КОНСТРУКЦИЙ ПО СЕВЕРНОМУ ШОССЕ В ЦЕНТРАЛЬНОМ РАЙОНЕ ГОРОДА КРАСНОЯРСКА

СХЕМА РАЗМЕЩЕНИЯ РЕКЛАМНЫХ КОНСТРУКЦИЙ ПО СЕВЕРНОМУ ШОССЕ В ЦЕНТРАЛЬНОМ РАЙОНЕ ГОРОДА КРАСНОЯРСКА

М 1 : 1000

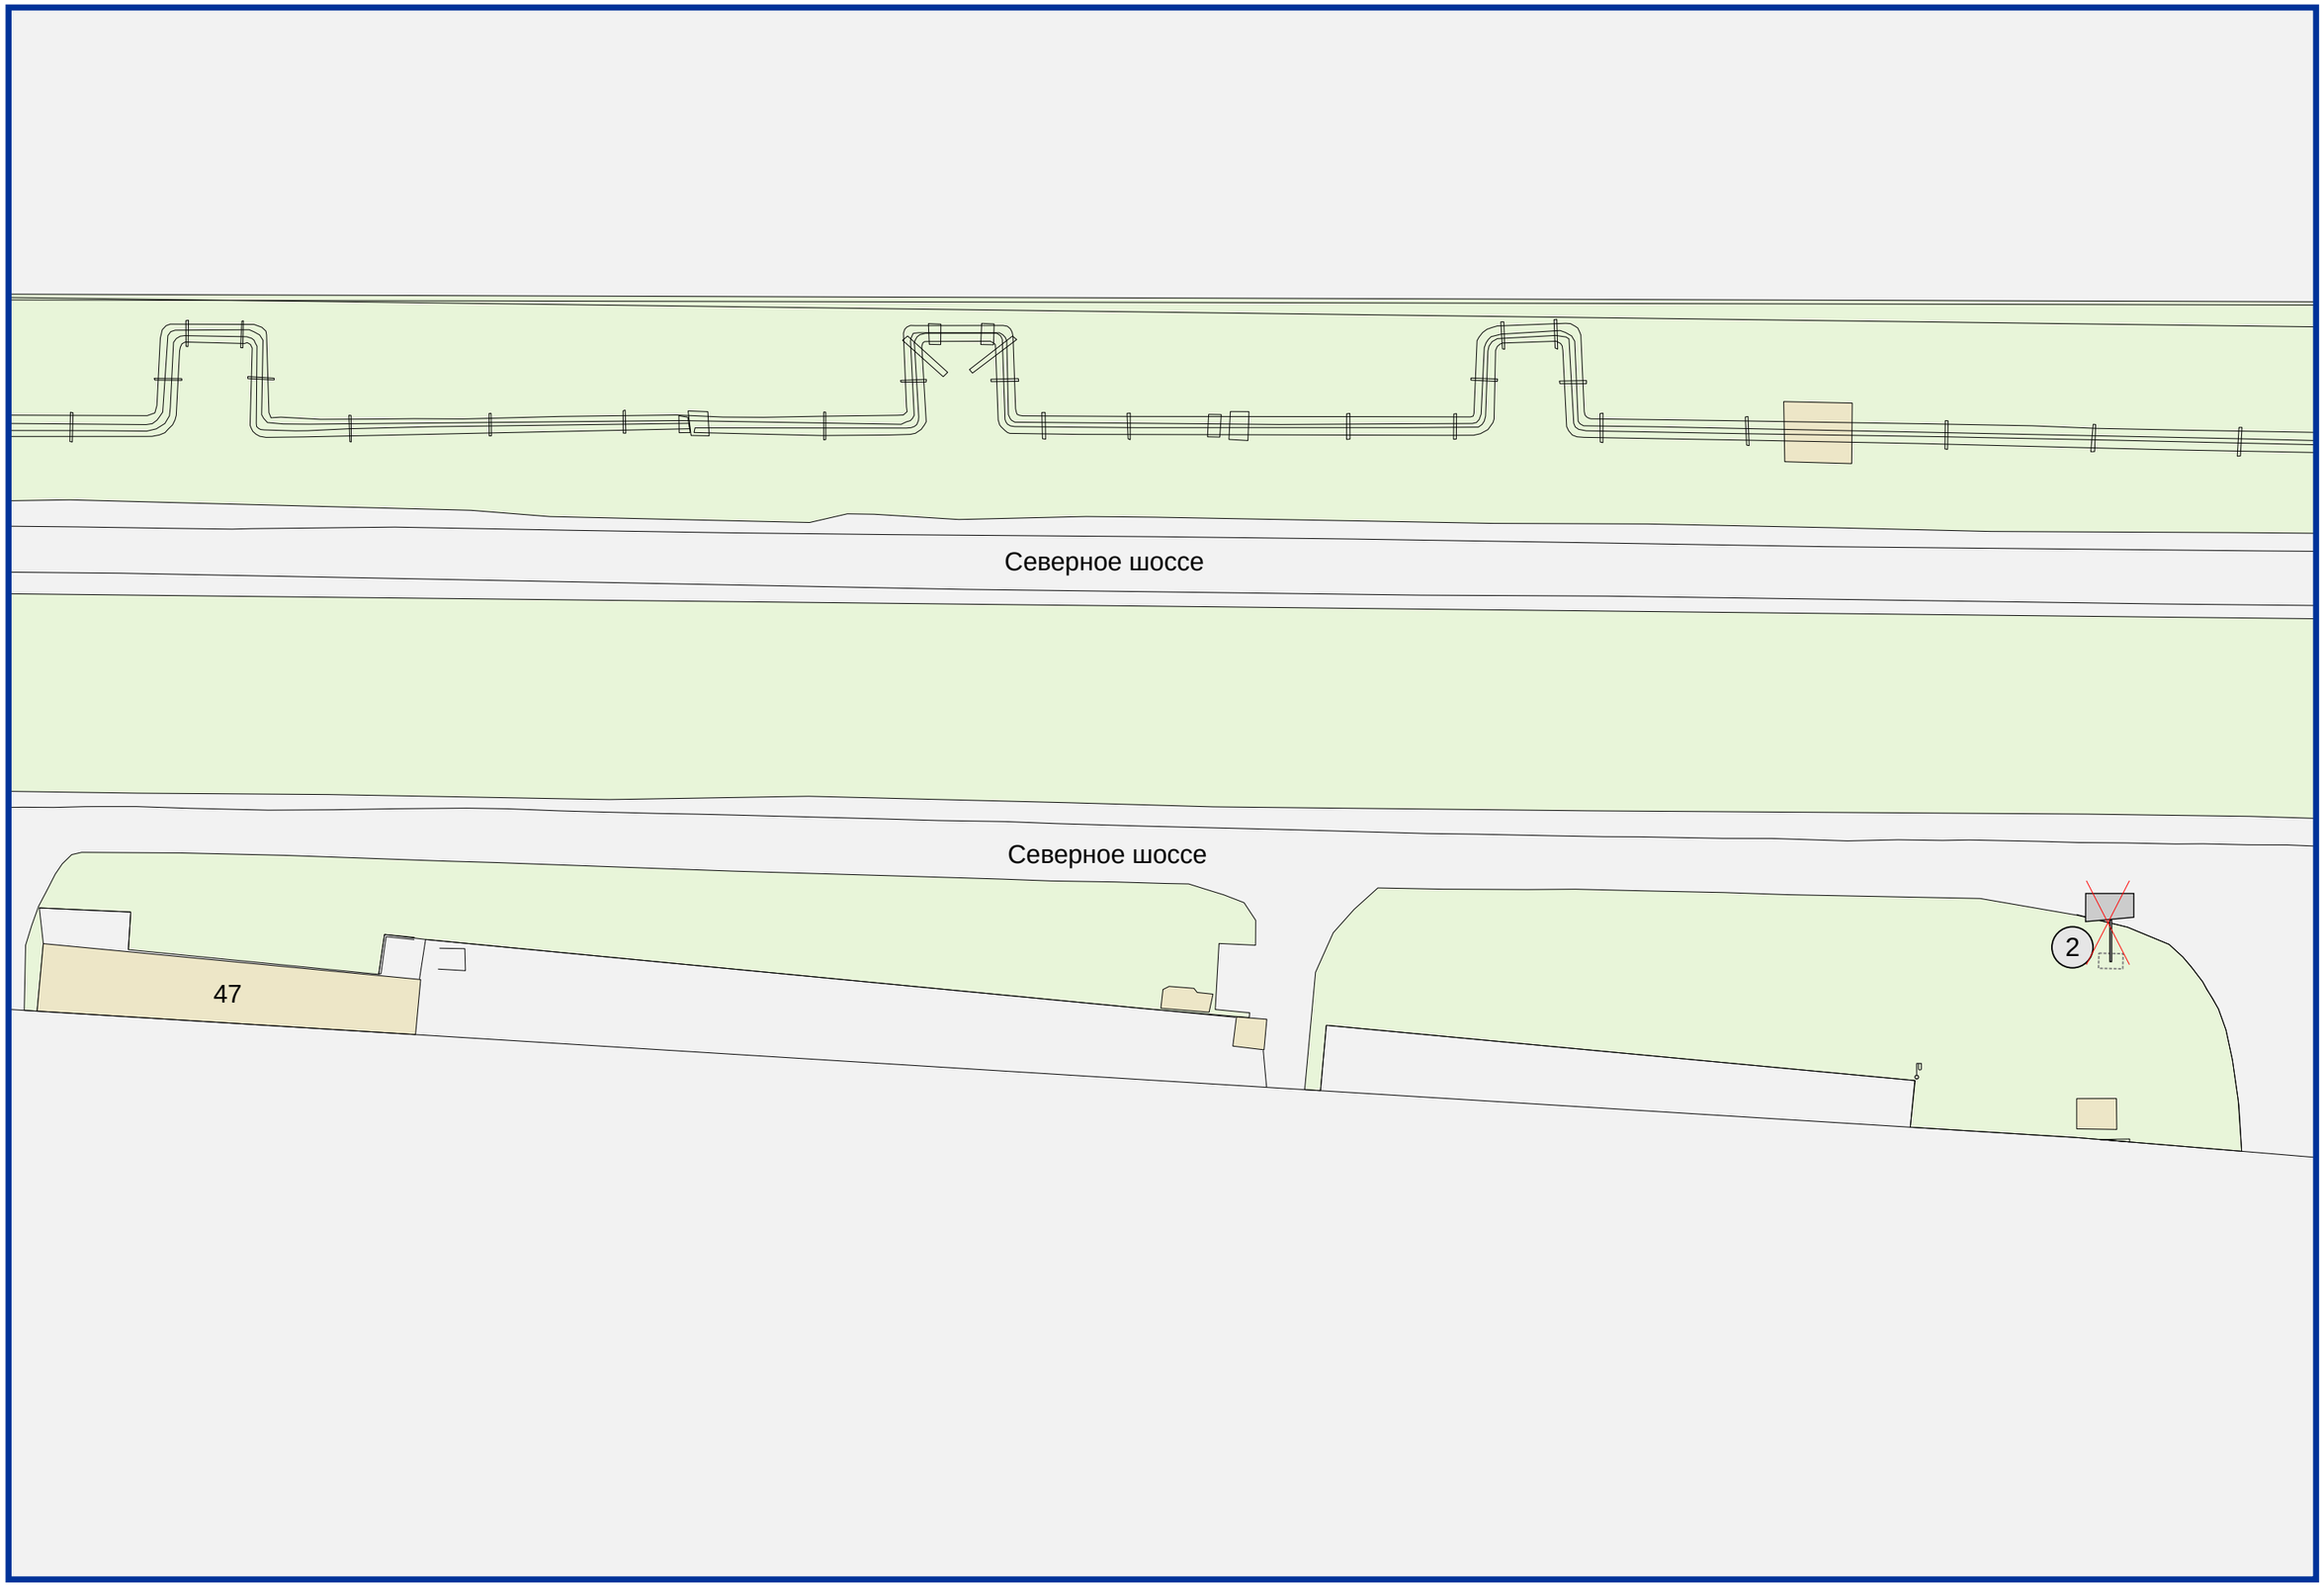

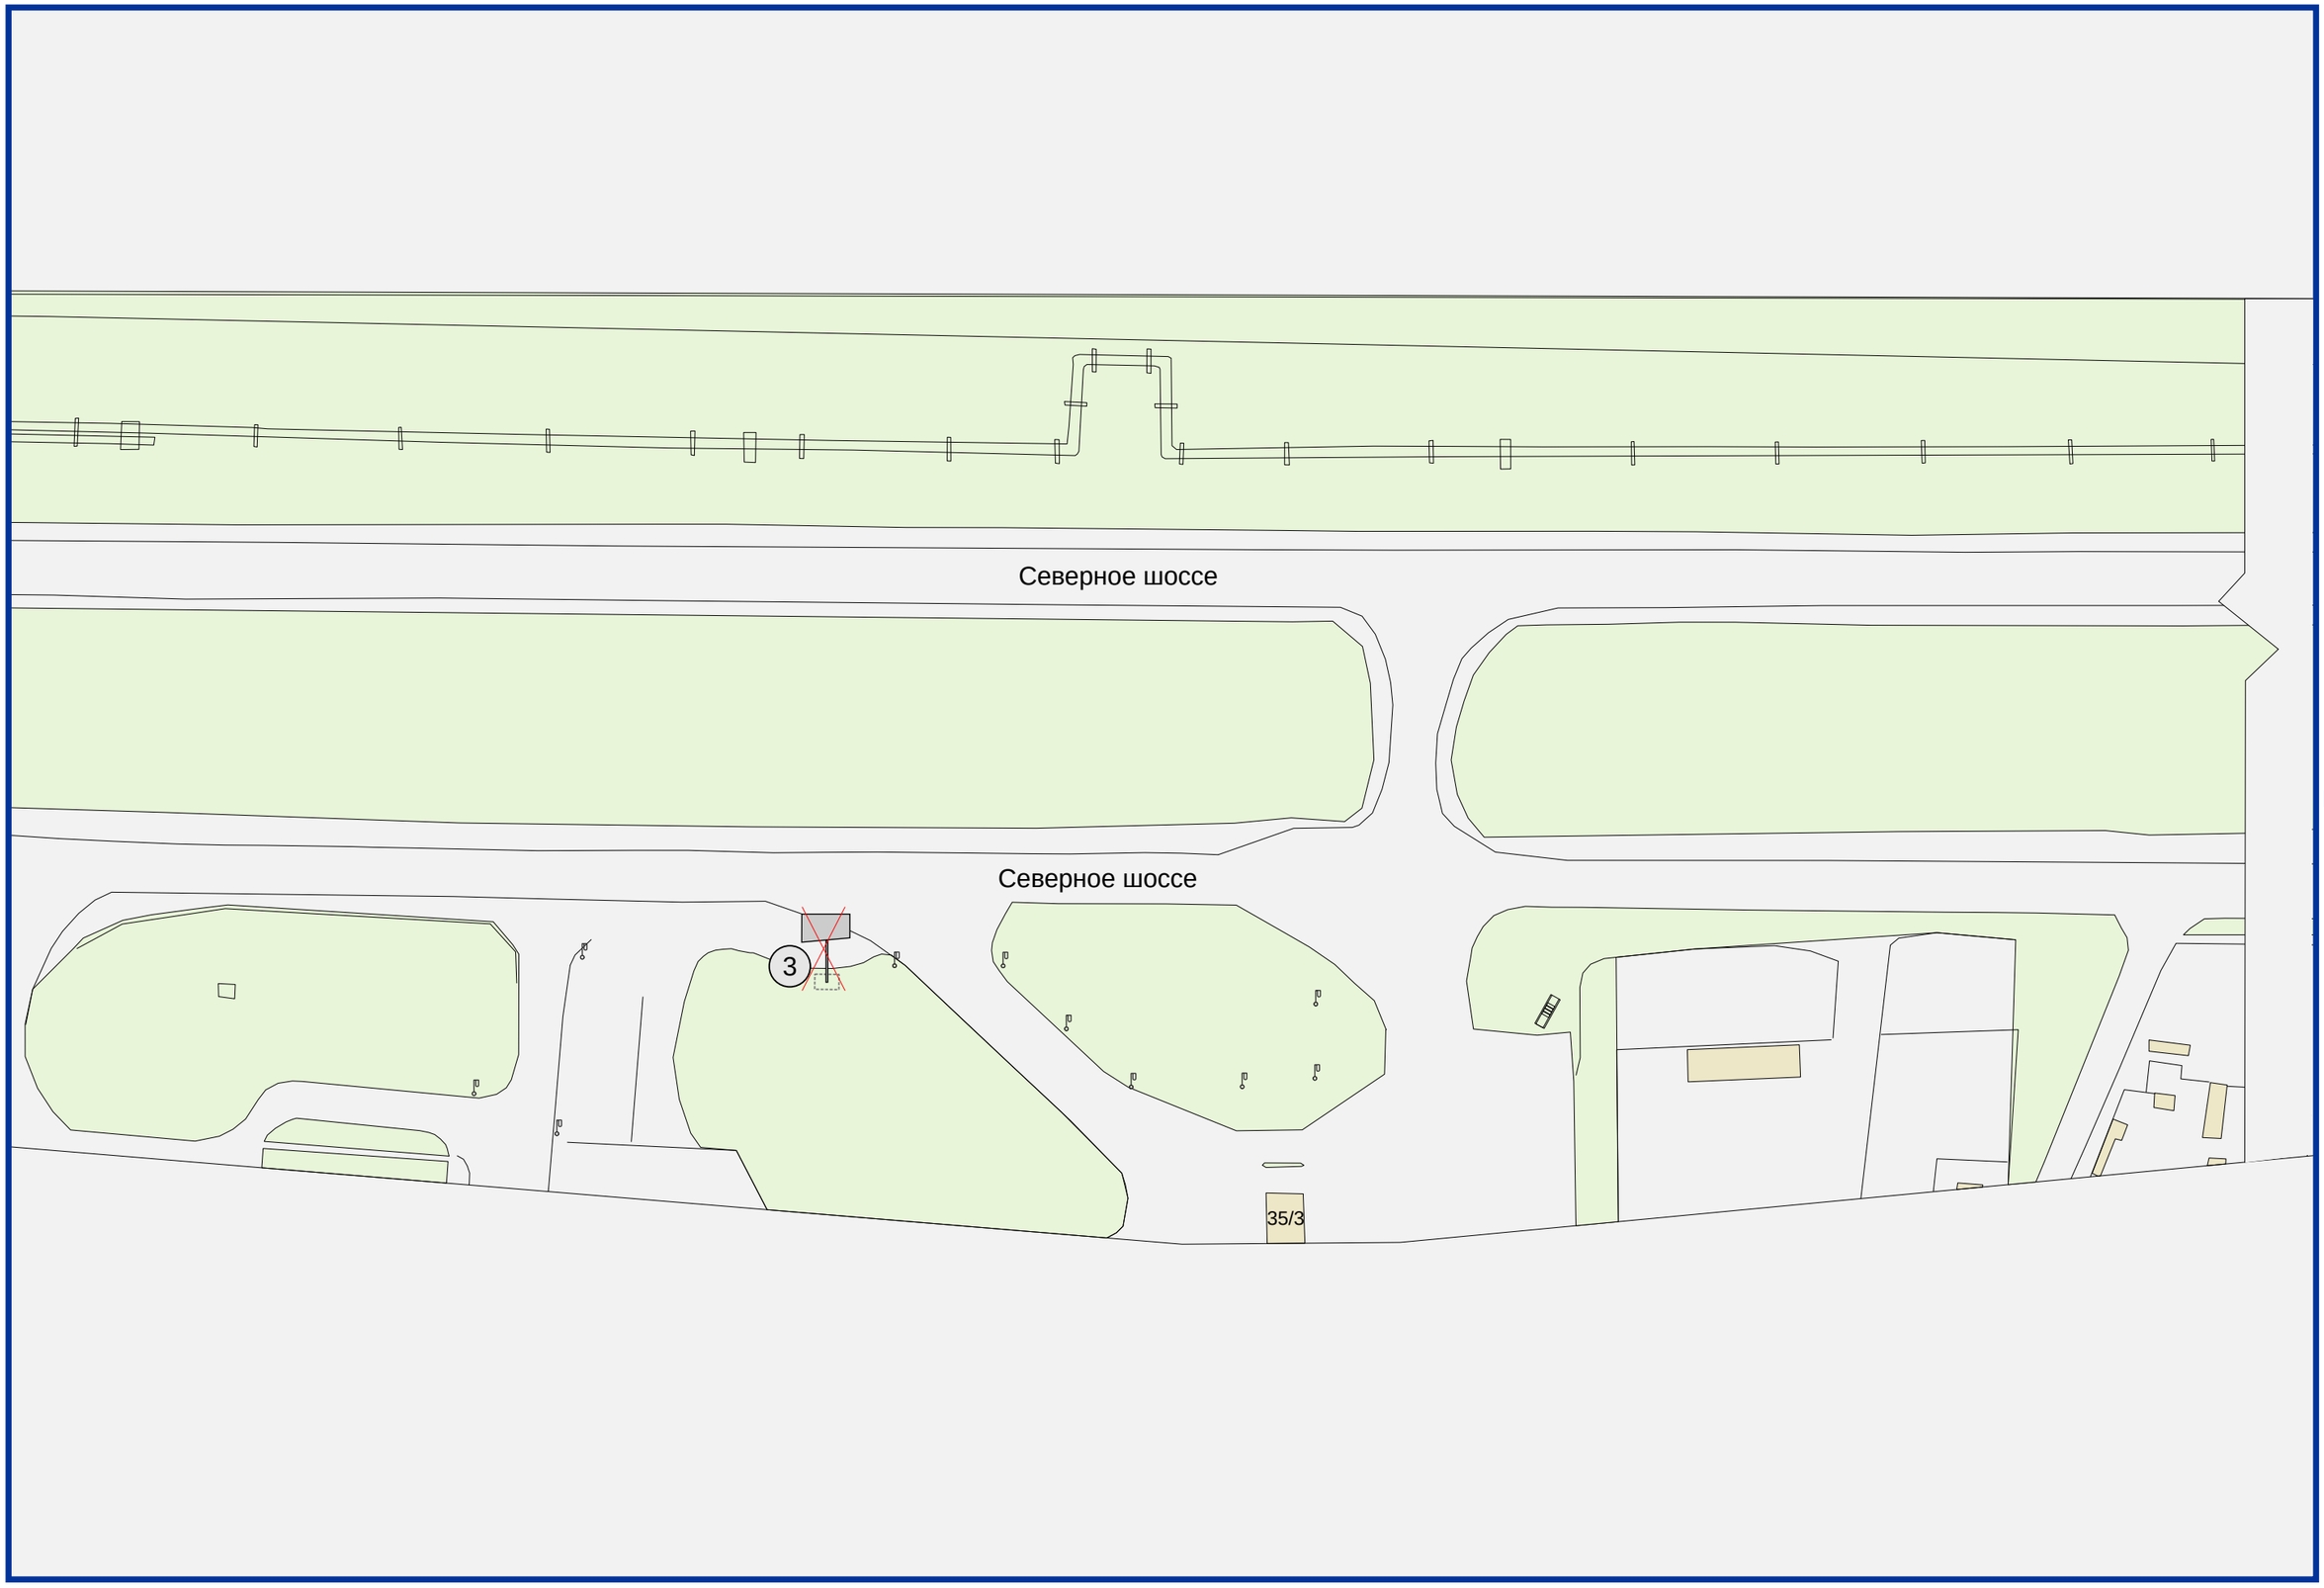
Северное шоссе
Северное шоссе
3
35/3

5
Северное шоссе, 31и, на противоположной стороне дороги
Северное шоссе
5
Северное шоссе
4
6
4
Рекламная информация
Северное шоссе, 31и

Северное шоссе
22
Северное шоссе
22
Северное шоссе, 19д, 5-я конструкция

СХЕМА РАЗМЕЩЕНИЯ РЕКЛАМНЫХ КОНСТРУКЦИЙ ПО СЕВЕРНОМУ ШОССЕ В ЦЕНТРАЛЬНОМ РАЙОНЕ ГОРОДА КРАСНОЯРСКА

М 1 : 1000

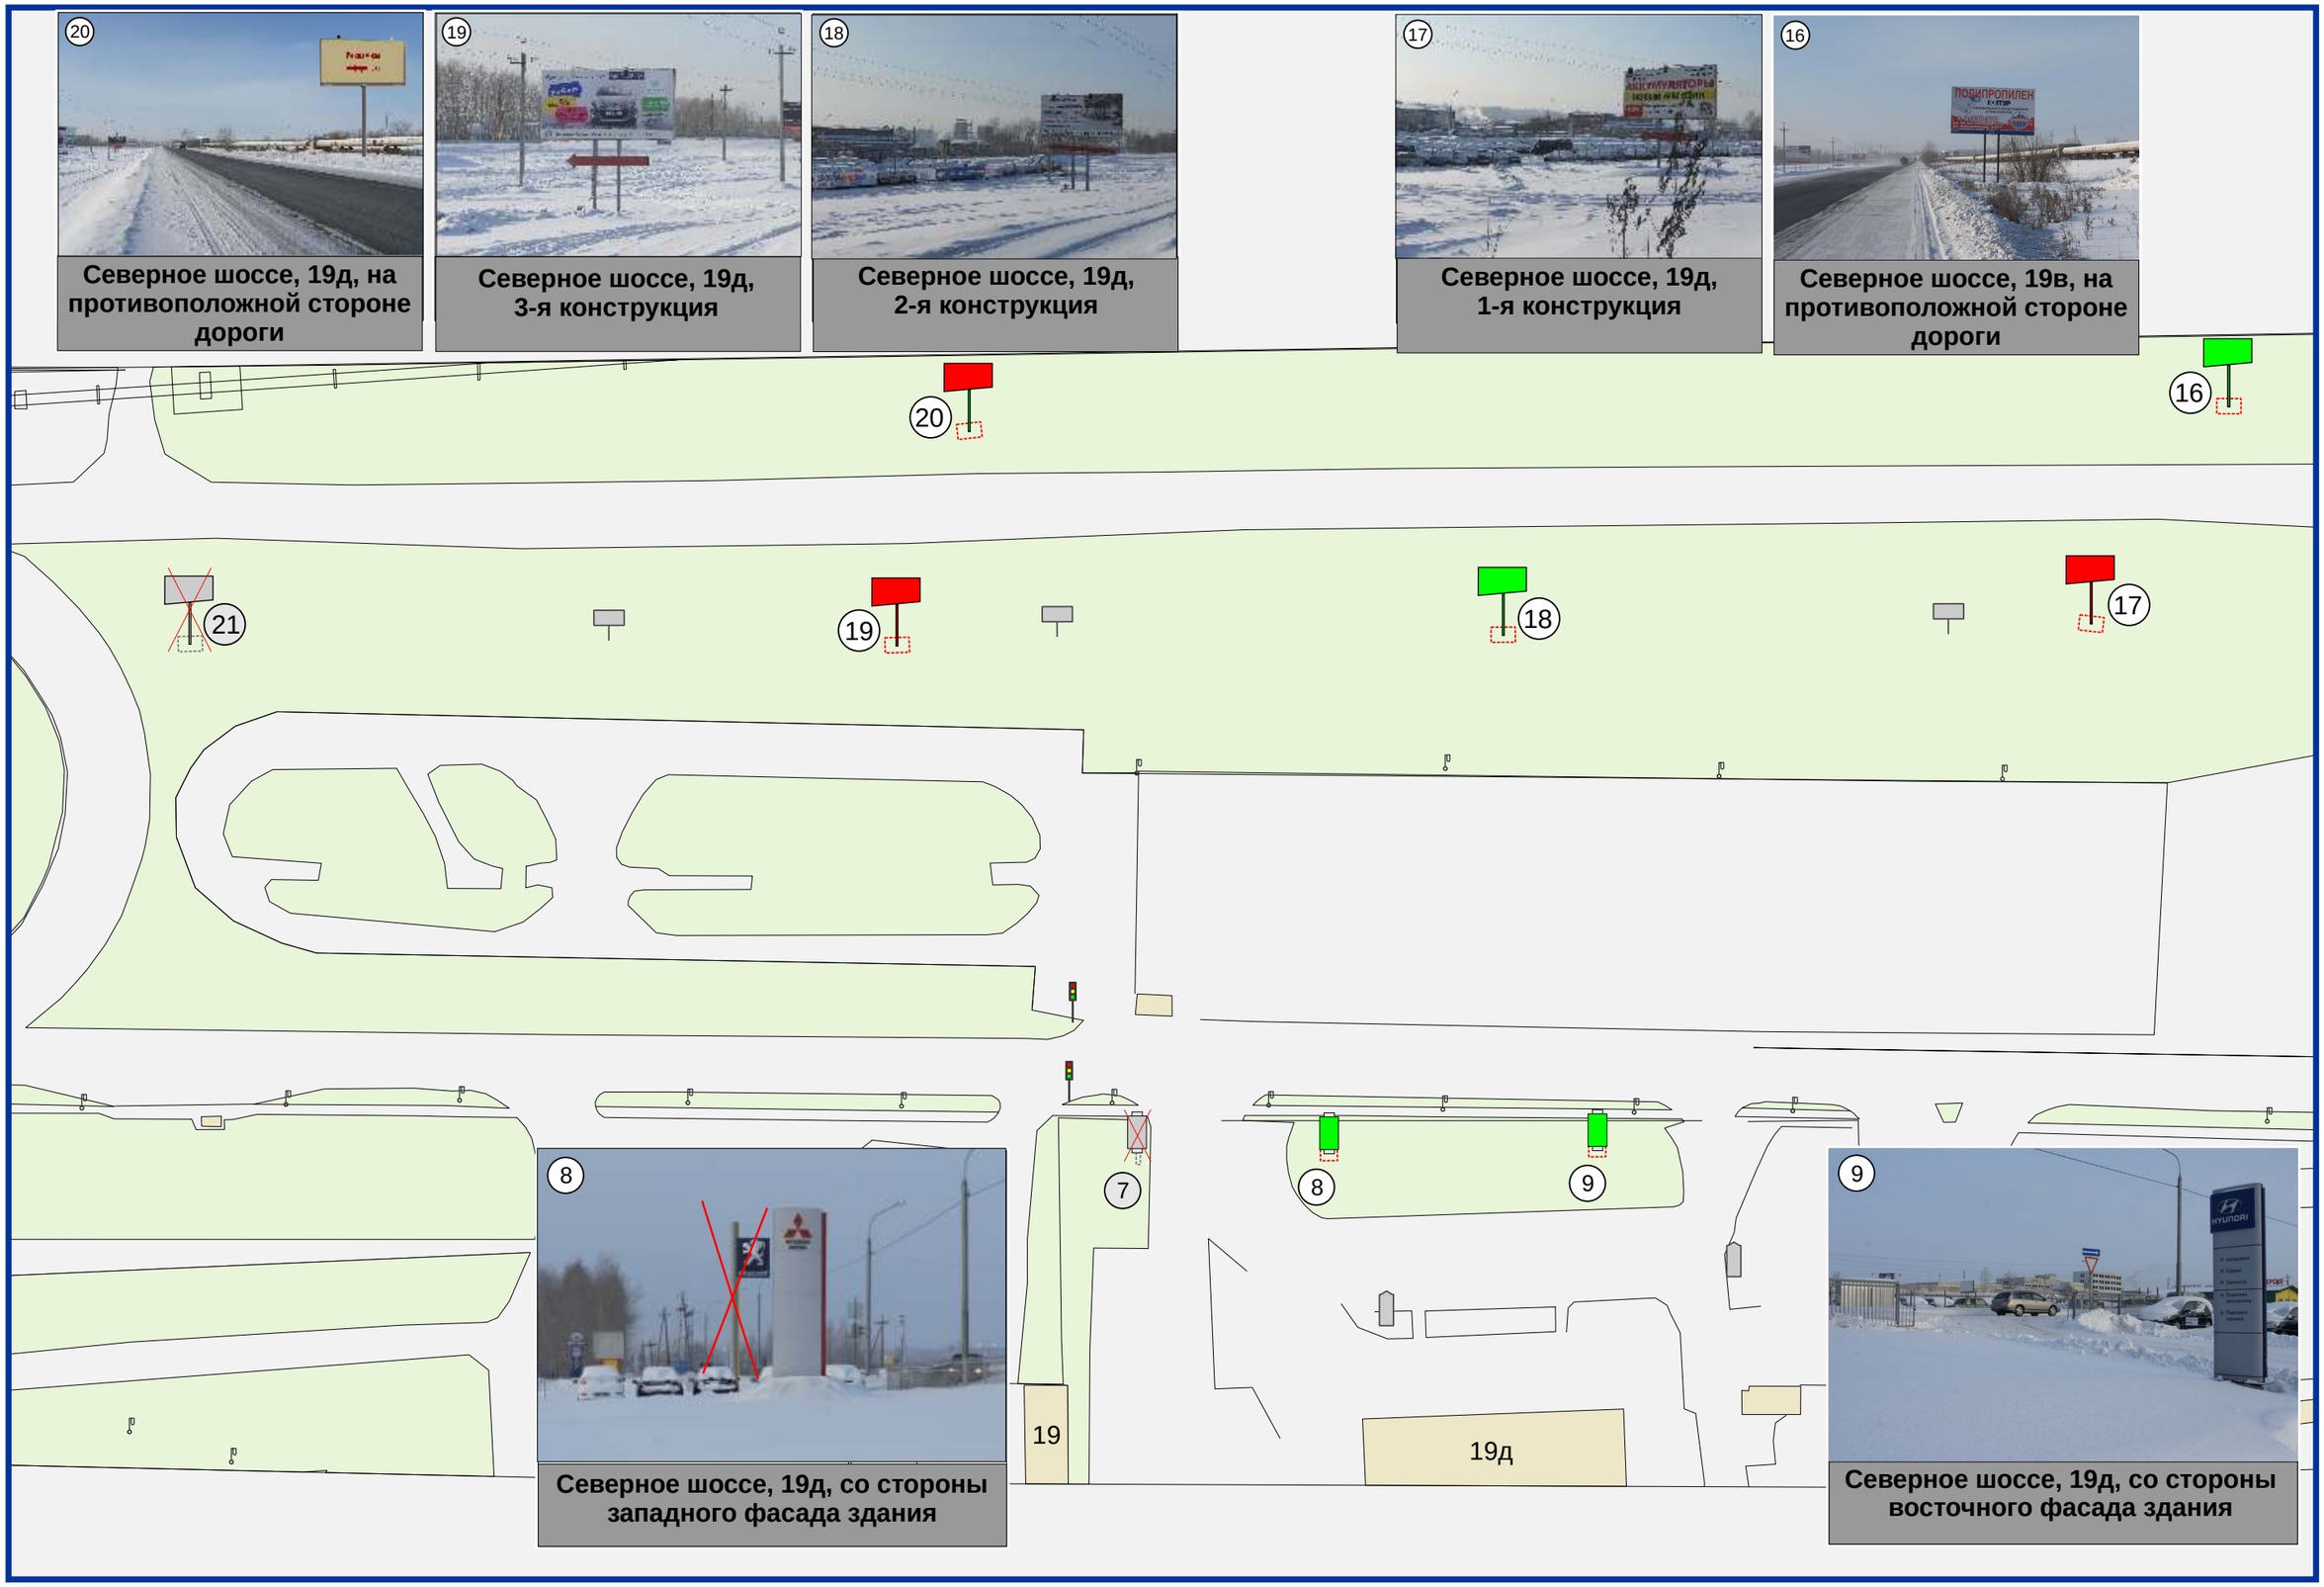

15
Рекламная информация
Северное шоссе, 17,
на противоположной стороне дороги
15
17ж
АЗС
17е

СХЕМА РАЗМЕЩЕНИЯ РЕКЛАМНЫХ КОНСТРУКЦИЙ ПО СЕВЕРНОМУ ШОССЕ В ЦЕНТРАЛЬНОМ РАЙОНЕ ГОРОДА КРАСНОЯРСКА

М 1 : 1000

11д
12
пост ДПС
Енисейский тракт
15а/1
15а
11
11/2