УПРАВЛЕНИЕ НАРУЖНОЙ РЕКЛАМЫ
АДМИНИСТРАЦИИ ГОРОДА КРАСНОЯРСКА

СХЕМА РАЗМЕЩЕНИЯ РЕКЛАМНЫХ КОНСТРУКЦИЙ

ПО УЛИЦЕ АКАДЕМИКА ВАВИЛОВА В СВЕРДЛОВСКОМ И КИРОВСКОМ РАЙОНАХ ГОРОДА КРАСНОЯРСКА

КРАСНОЯРСК 2013

УСЛОВНЫЕ ОБОЗНАЧЕНИЯ:

МЕСТА УСТАНОВКИ РЕКЛАМНЫХ КОНСТРУКЦИЙ:

- ТУМБА (ПИЛЛАР) С РАЗМЕРОМ ИНФОРМАЦИОННОГО ПОЛЯ 1,4 м х 3,0 м; 0,85 м х 3,0 м.

МЕСТА УСТАНОВКИ РЕКЛАМНЫХ КОНСТРУКЦИЙ, УСТАНОВЛЕННЫХ НА ОСНОВАНИИ РАЗРЕШЕНИЙ, ДАЛЬНЕЙШАЯ ЭКСПЛУАТАЦИЯ КОТОРЫХ НЕ НАРУШАЕТ ТРЕБОВАНИЯ ДЕЙСТВУЮЩЕГО ЗАКОНОДАТЕЛЬСТВА, ВКЛЮЧЕННЫЕ В СХЕМУ РАЗМЕЩЕНИЯ РЕКЛАМНЫХ КОНСТРУКЦИЙ:

- ЩИТОВАЯ КОНСТРУКЦИЯ С РАЗМЕРОМ ИНФОРМАЦИОННОГО ПОЛЯ 6,0 м х 3,0 м (ЩИТ) ЛИБО ЩИТОВАЯ КОНСТРУКЦИЯ С РАЗМЕРОМ ИНФОРМАЦИОННОГО ПОЛЯ 6,0 м х 3,2 м С АВТОМАТИЧЕСКОЙ СМЕНОЙ ИЗОБРАЖЕНИЯ (ПРИЗМАТРОН);

- РЕКЛАМНАЯ КОНСТРУКЦИЯ С РАЗМЕРОМ ИНФОРМАЦИОННЫХ ПОЛЕЙ 6,0 м х 3,0 м; 6,0 м х 3,0 м; 6,0 м х 3,0 м, ВЫПОЛНЕННАЯ ПО ИНДИВИДУАЛЬНОМУ ПРОЕКТУ.

- МЕСТО УСТАНОВКИ РЕКЛАМНОЙ КОНСТРУКЦИИ, НЕ СОГЛАСОВАННОЕ УПОЛНОМОЧЕННЫМИ ОРГАНАМИ

- РЕКЛАМНЫЕ КОНСТРУКЦИИ, УСТАНОВЛЕННЫЕ НА ОСНОВАНИИ РАЗРЕШЕНИЯ, ДАЛЬНЕЙШАЯ ЭКСПЛУАТАЦИЯ КОТОРЫХ НАРУШАЕТ ТРЕБОВАНИЯ ДЕЙСТВУЮЩЕГО ЗАКОНОДАТЕЛЬСТВА

- ГАЗОН

- ЗДАНИЯ

- СВЕТОФОР

- ОСТАНОВОЧНЫЙ ПУНКТ ДВИЖЕНИЯ ОБЩЕСТВЕННОГО ТРАНСПОРТА

- ОПОРА ГОРОДСКОГО ОСВЕЩЕНИЯ

- ПЕШЕХОДНЫЙ ПЕРЕХОД

- ГРАНИЦА РАЙОНОВ;

- ЖЕЛЕЗНОДОРОЖНЫЕ ПУТИ

ПРИМЕЧАНИЕ:

СВЕДЕНИЯ О РЕКЛАМНЫХ МЕСТАХ УКАЗЫВАЮТСЯ В ПАСПОРТАХ РЕКЛАМНЫХ МЕСТ

8а
гаражи
2д ст2
2ж
улица Королева
улица Академика Вавилова
8
улица Королева
1а
1

СХЕМА РАЗМЕЩЕНИЯ РЕКЛАМНЫХ КОНСТРУКЦИЙ ПО УЛИЦЕ АКАДЕМИКА ВАВИЛОВА В СВЕРДЛОВСКОМ И КИРОВСКОМ РАЙОНАХ ГОРОДА КРАСНОЯРСКА М 1 : 1000

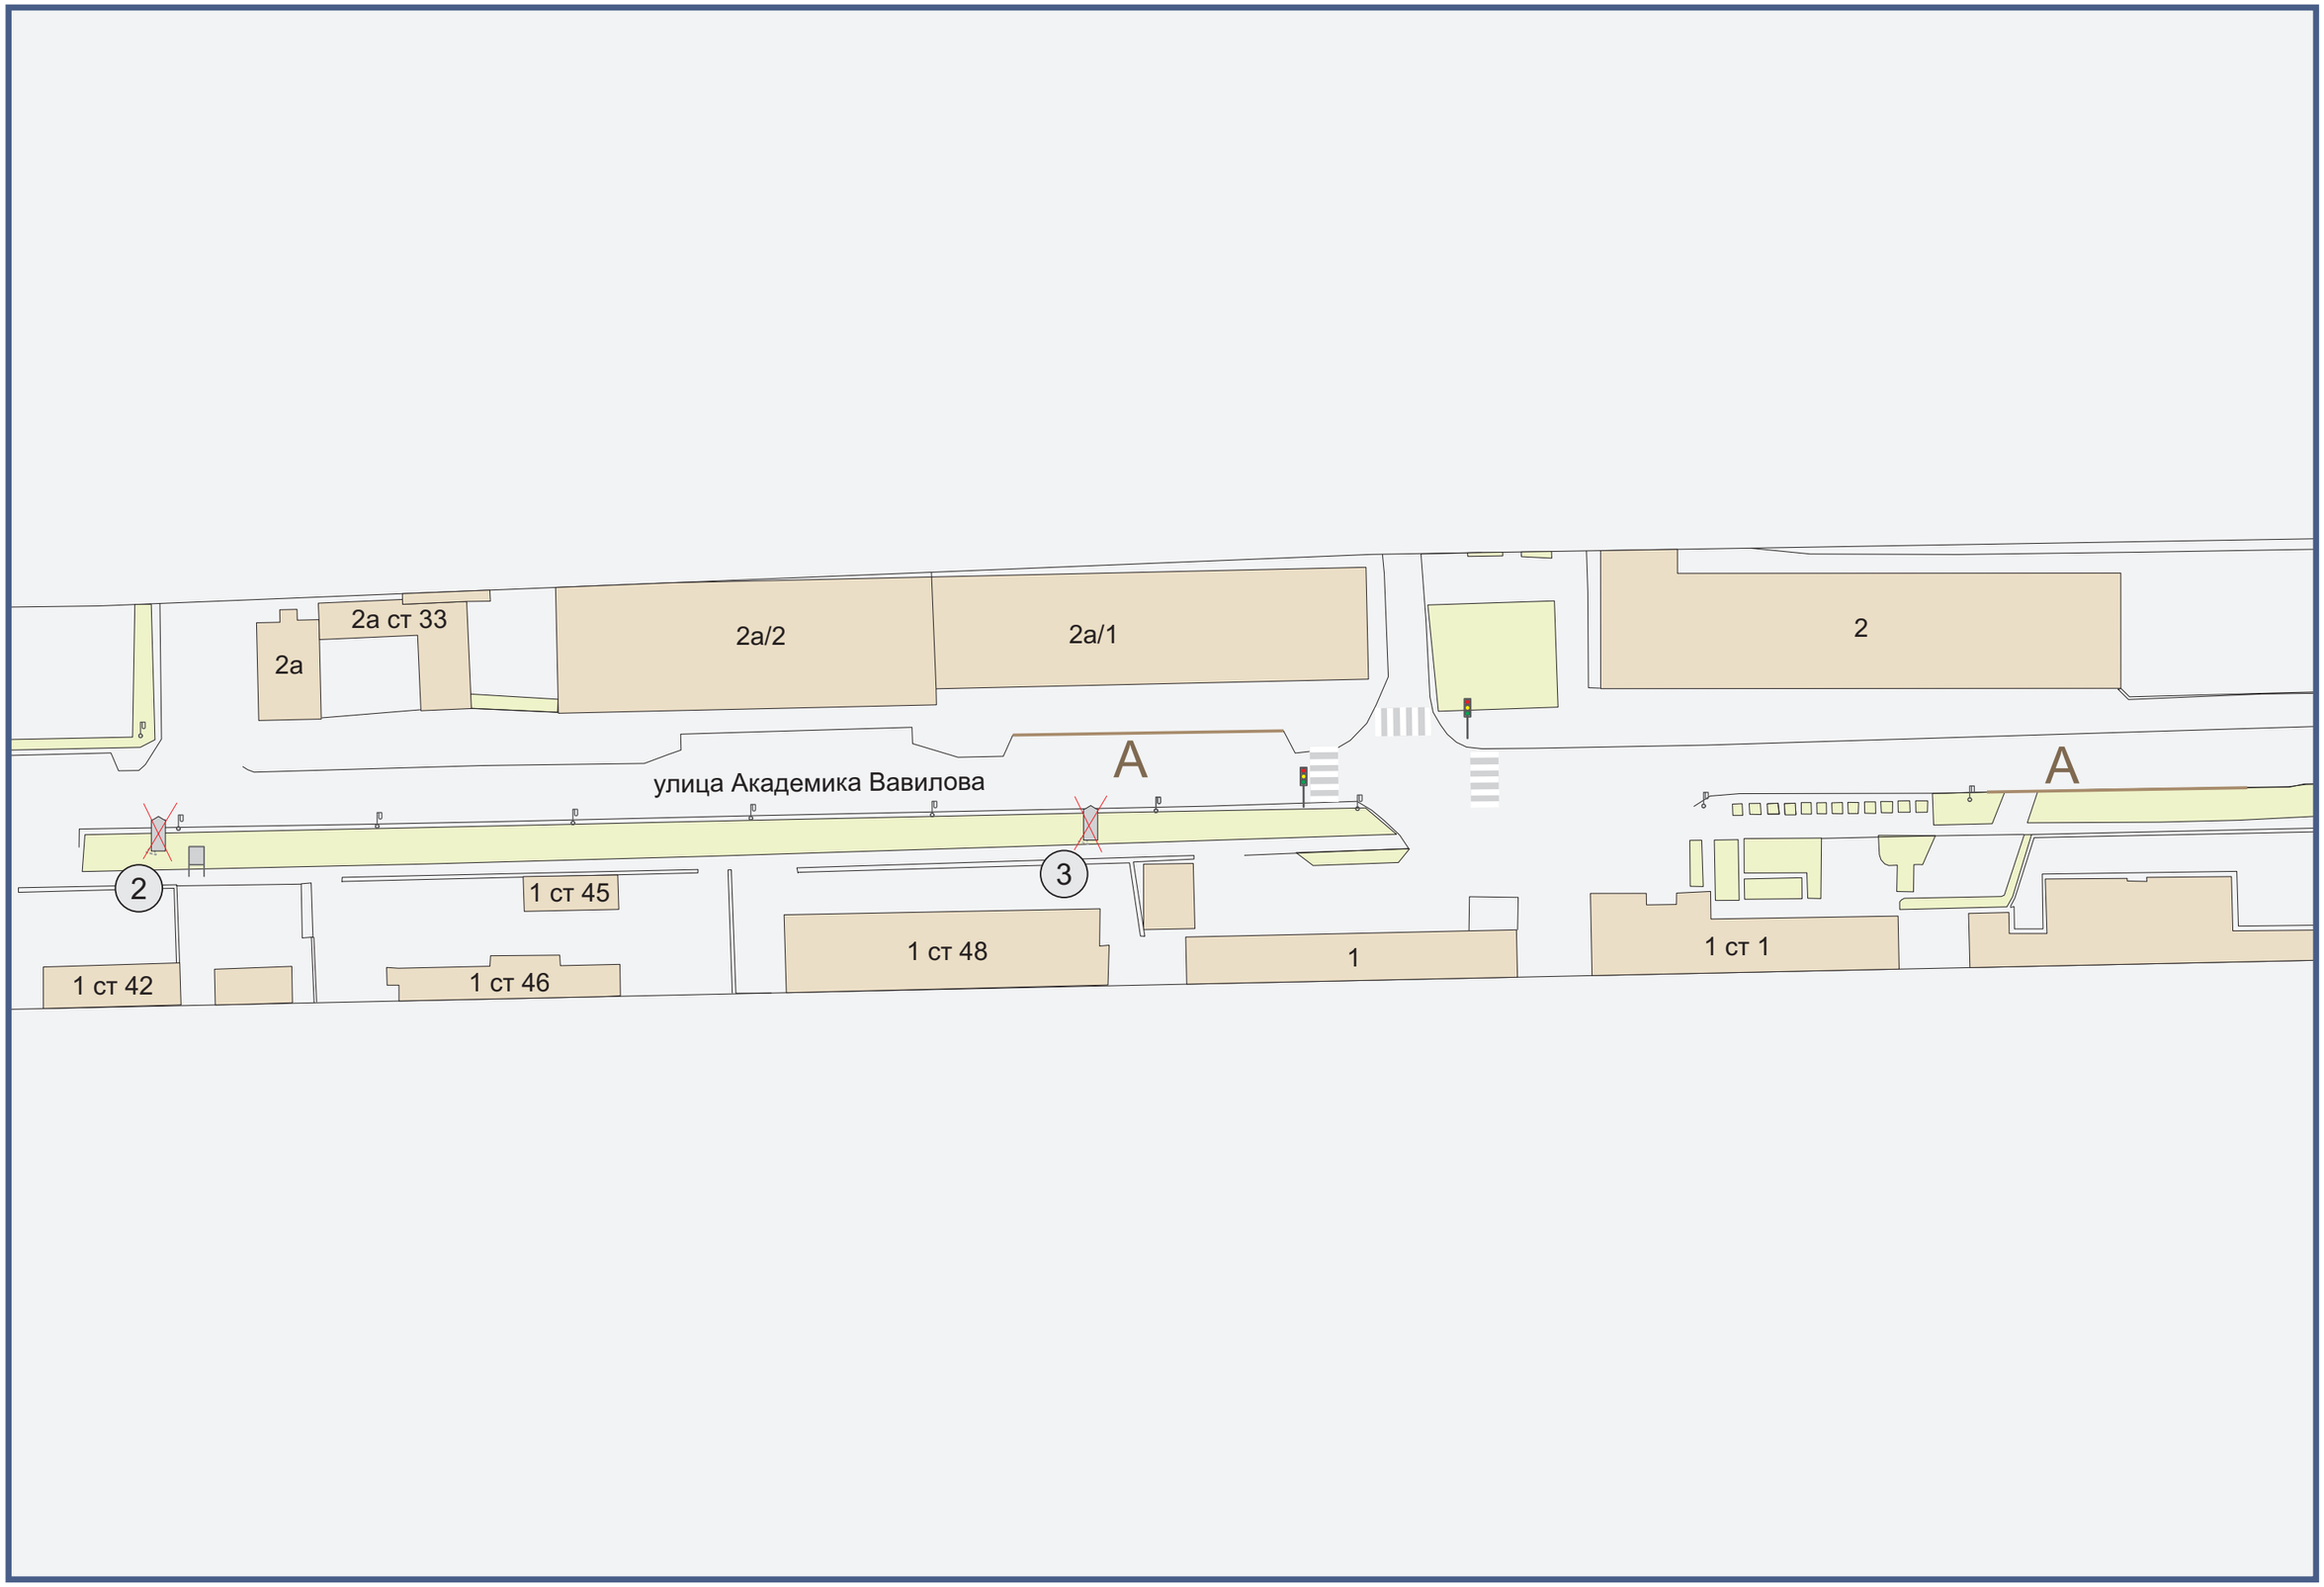

территория АЗС
2/6
4
6
8
10
12
14
16
18
20
22
A
A
улица Академика Вавилова
4
5
1 ст 54
1 ст 2
3/2

СХЕМА РАЗМЕЩЕНИЯ РЕКЛАМНЫХ КОНСТРУКЦИЙ ПО УЛИЦЕ АКАДЕМИКА ВАВИЛОВА В СВЕРДЛОВСКОМ И КИРОВСКОМ РАЙОНАХ ГОРОДА КРАСНОЯРСКА М 1 : 1000

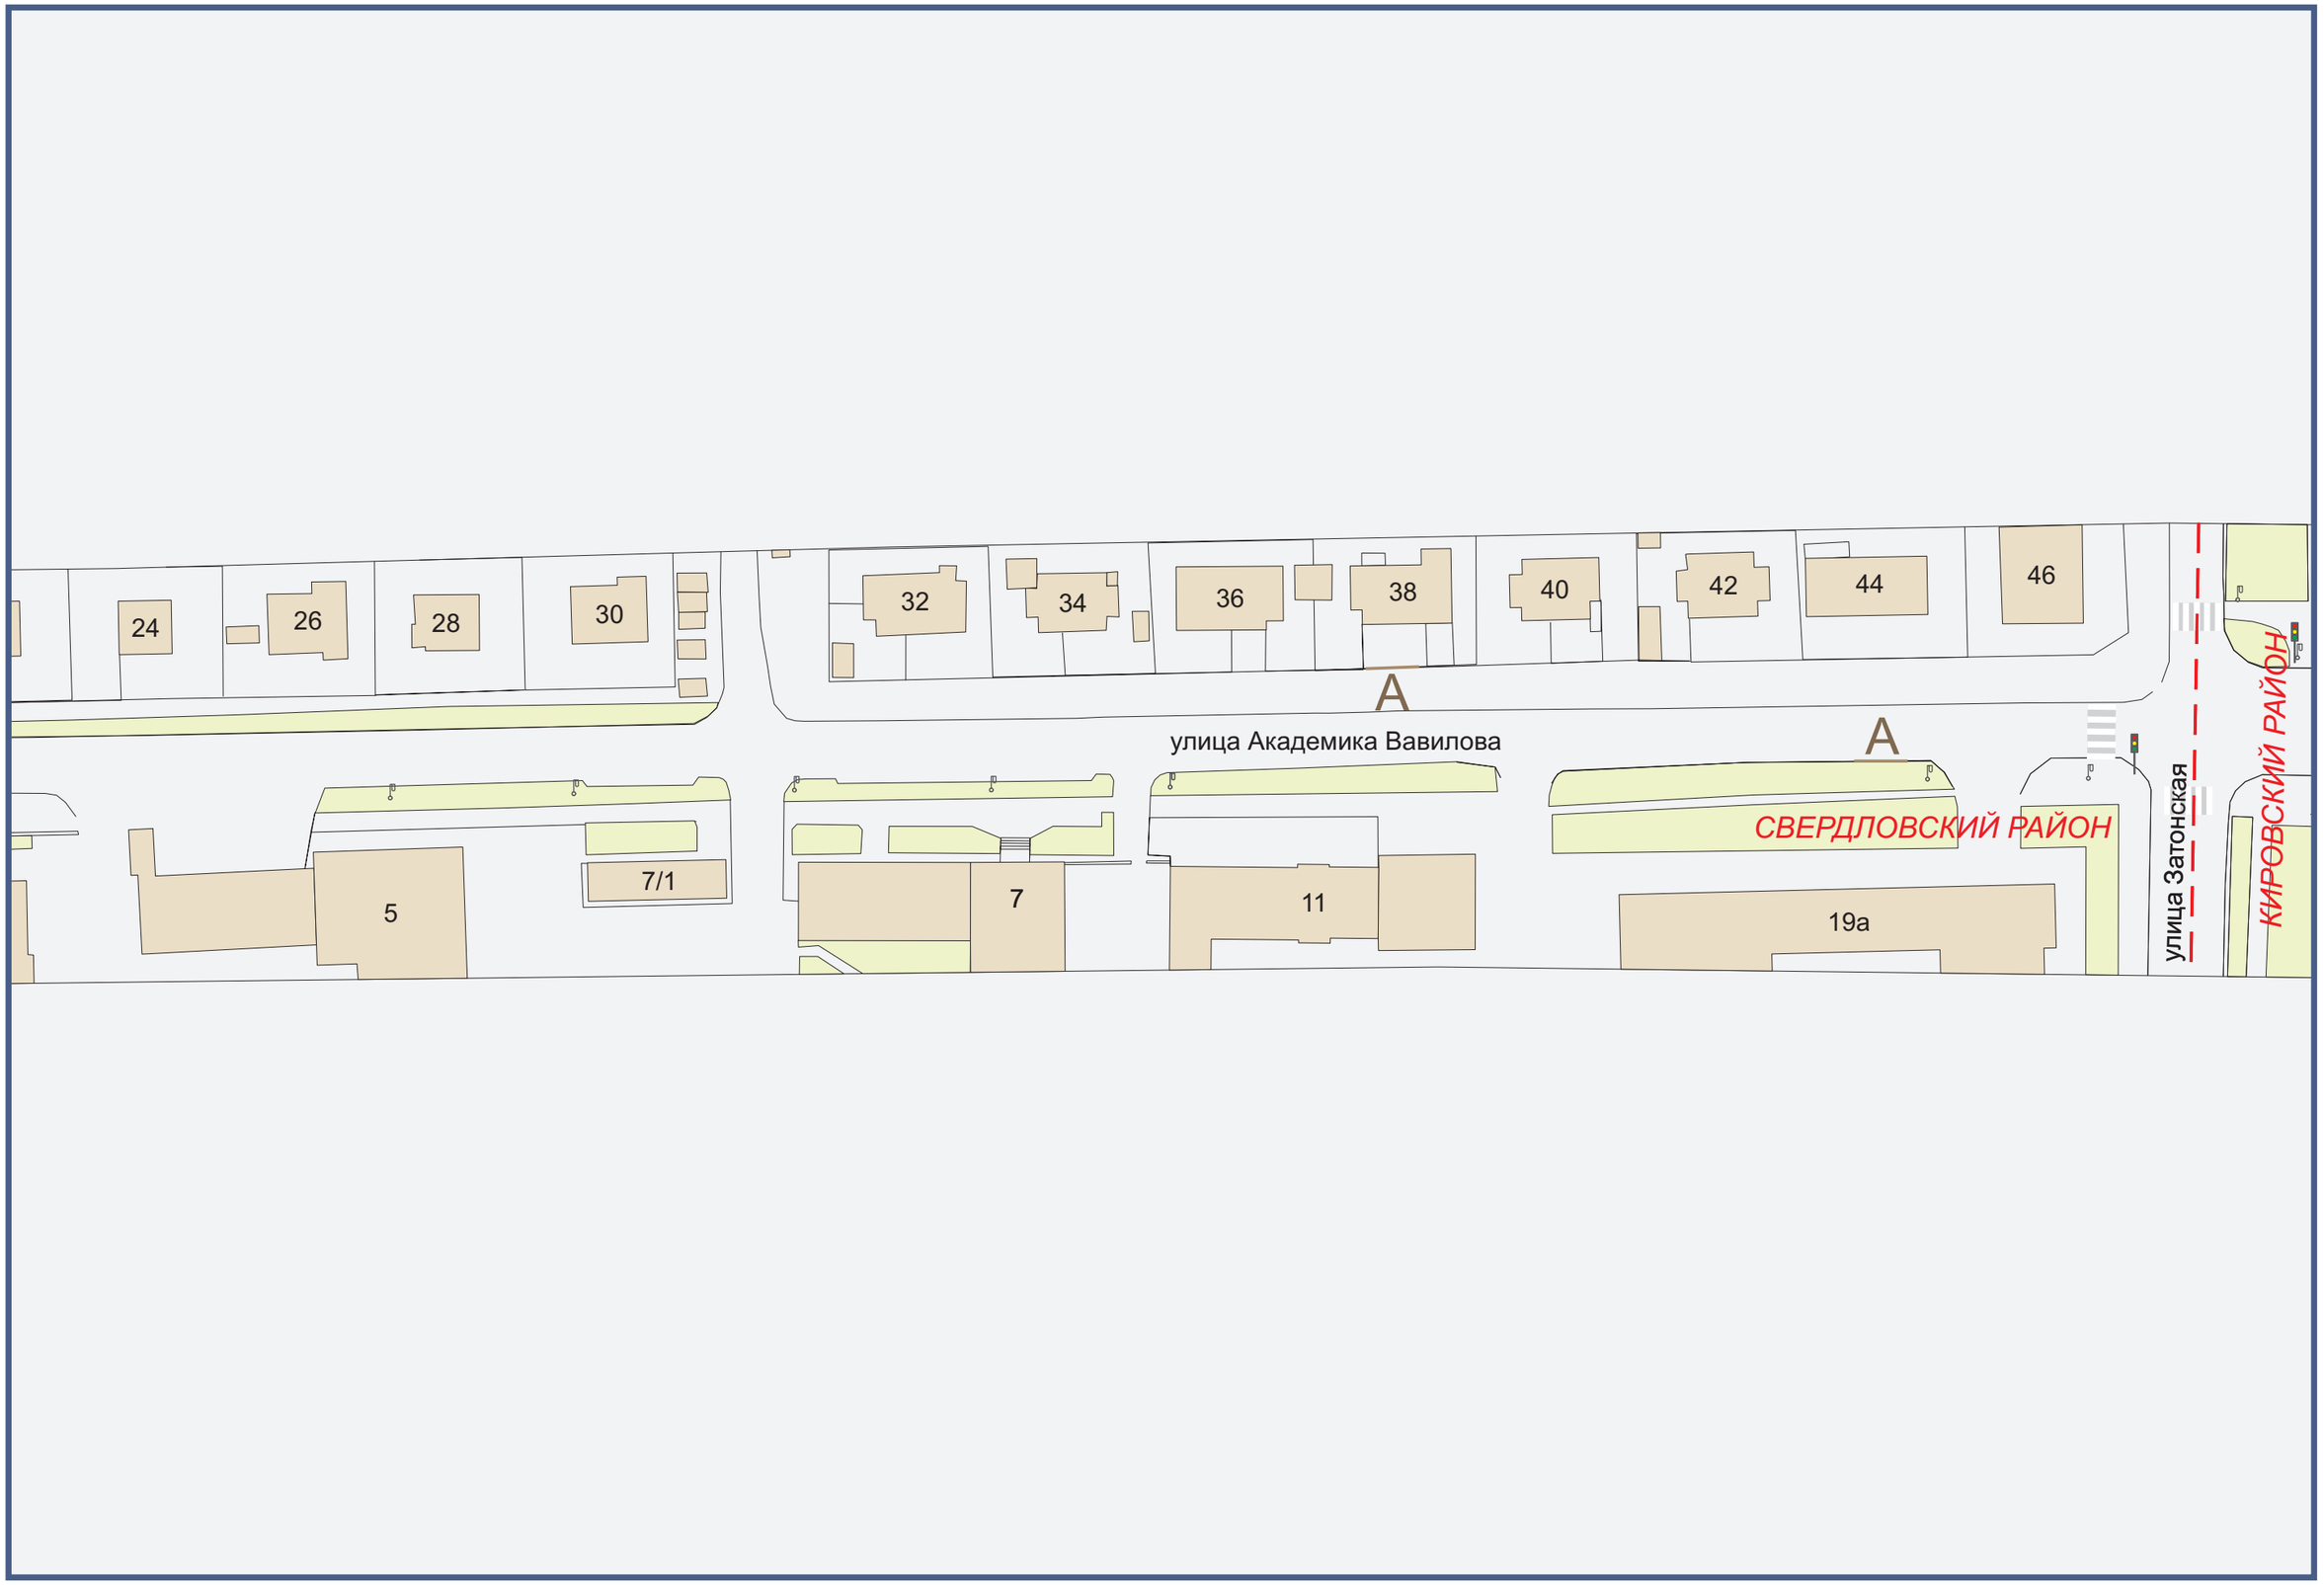

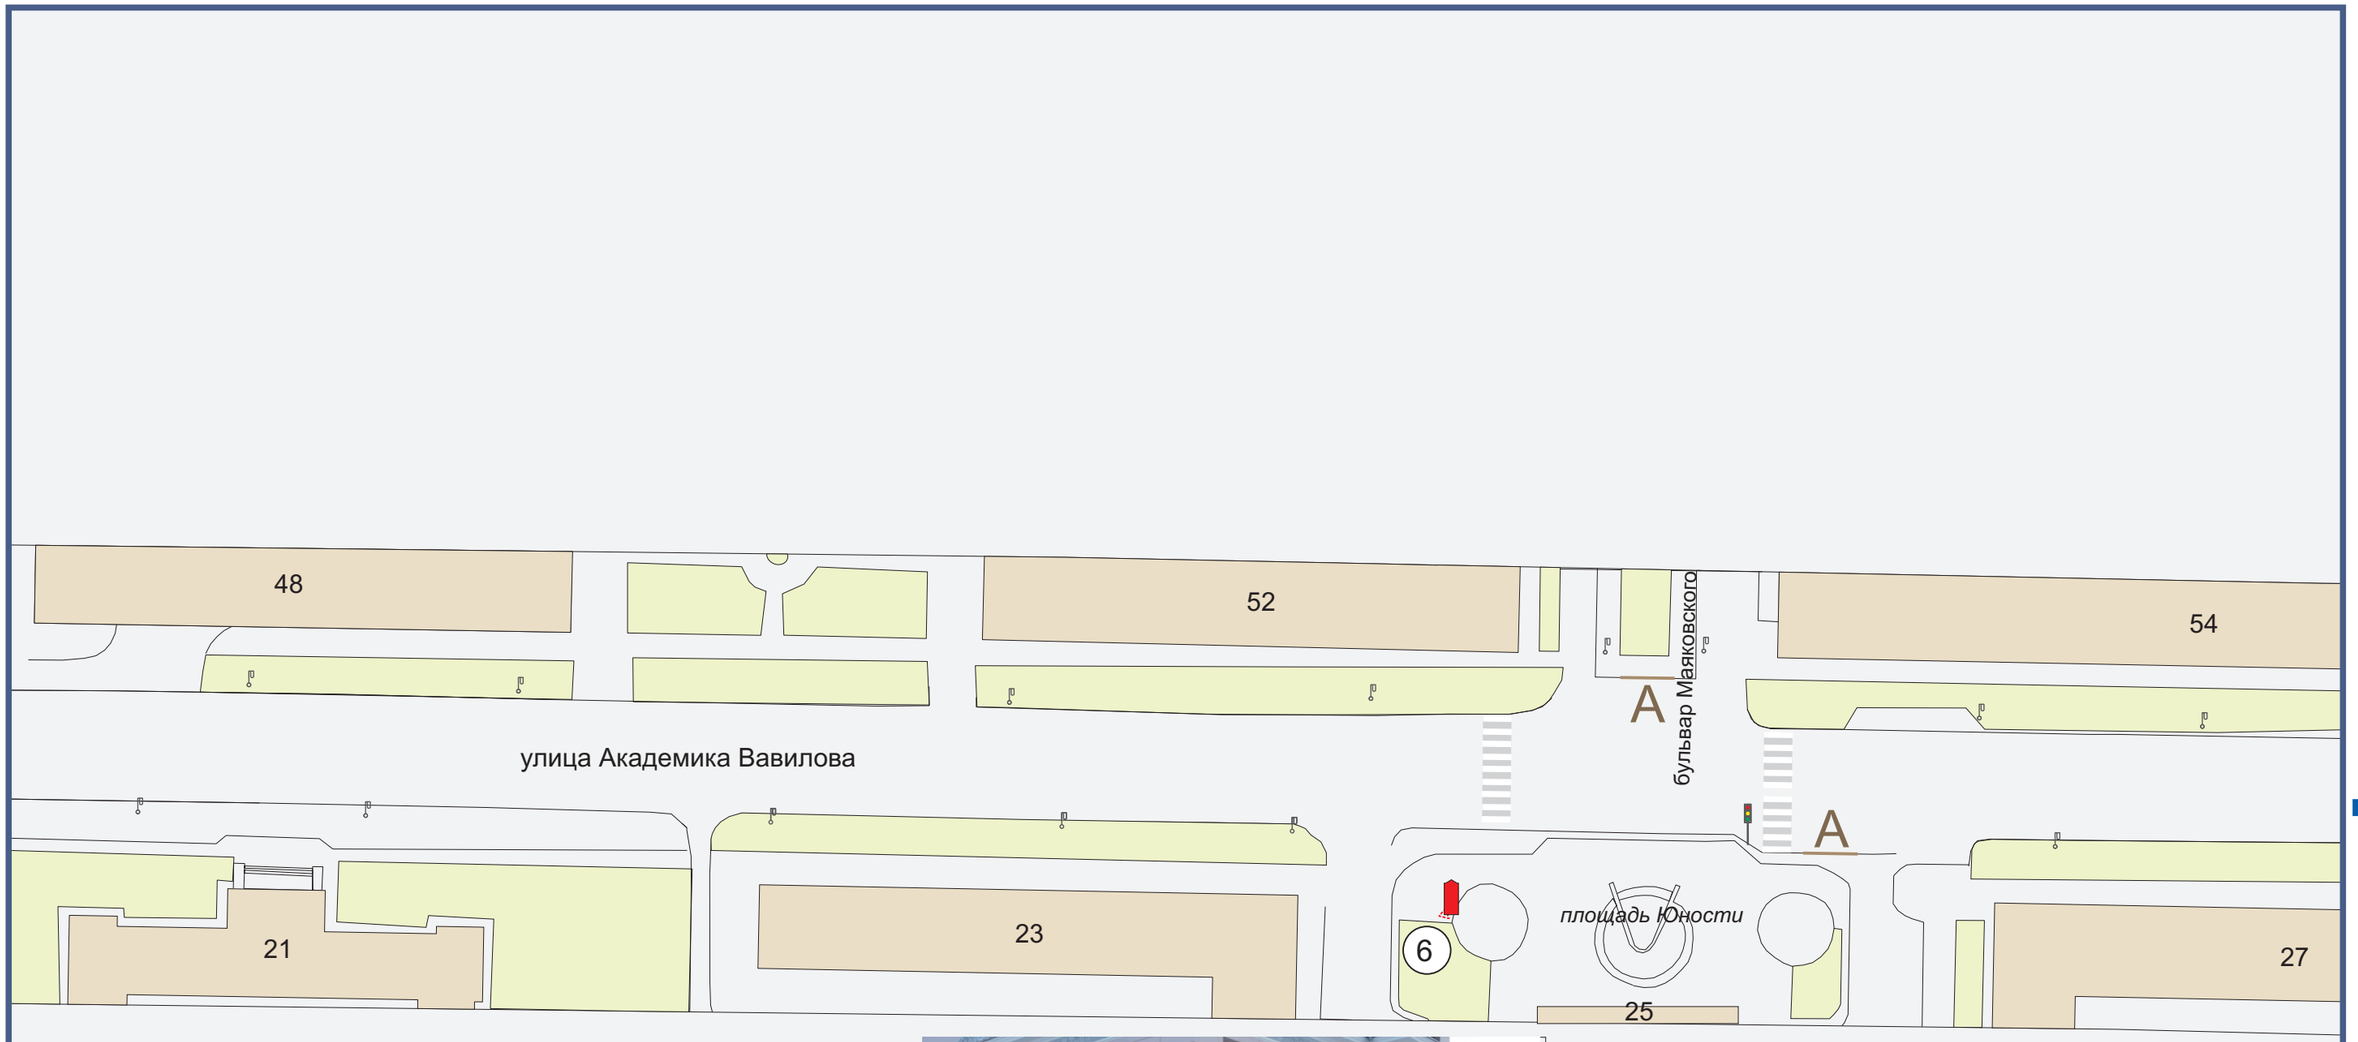

Улица Академика Вавилова, 25,
со стороны юго-западного фасада здания

СХЕМА РАЗМЕЩЕНИЯ РЕКЛАМНЫХ КОНСТРУКЦИЙ ПО УЛИЦЕ АКАДЕМИКА ВАВИЛОВА В СВЕРДЛОВСКОМ И КИРОВСКОМ РАЙОНАХ ГОРОДА КРАСНОЯРСКА М 1 : 1000

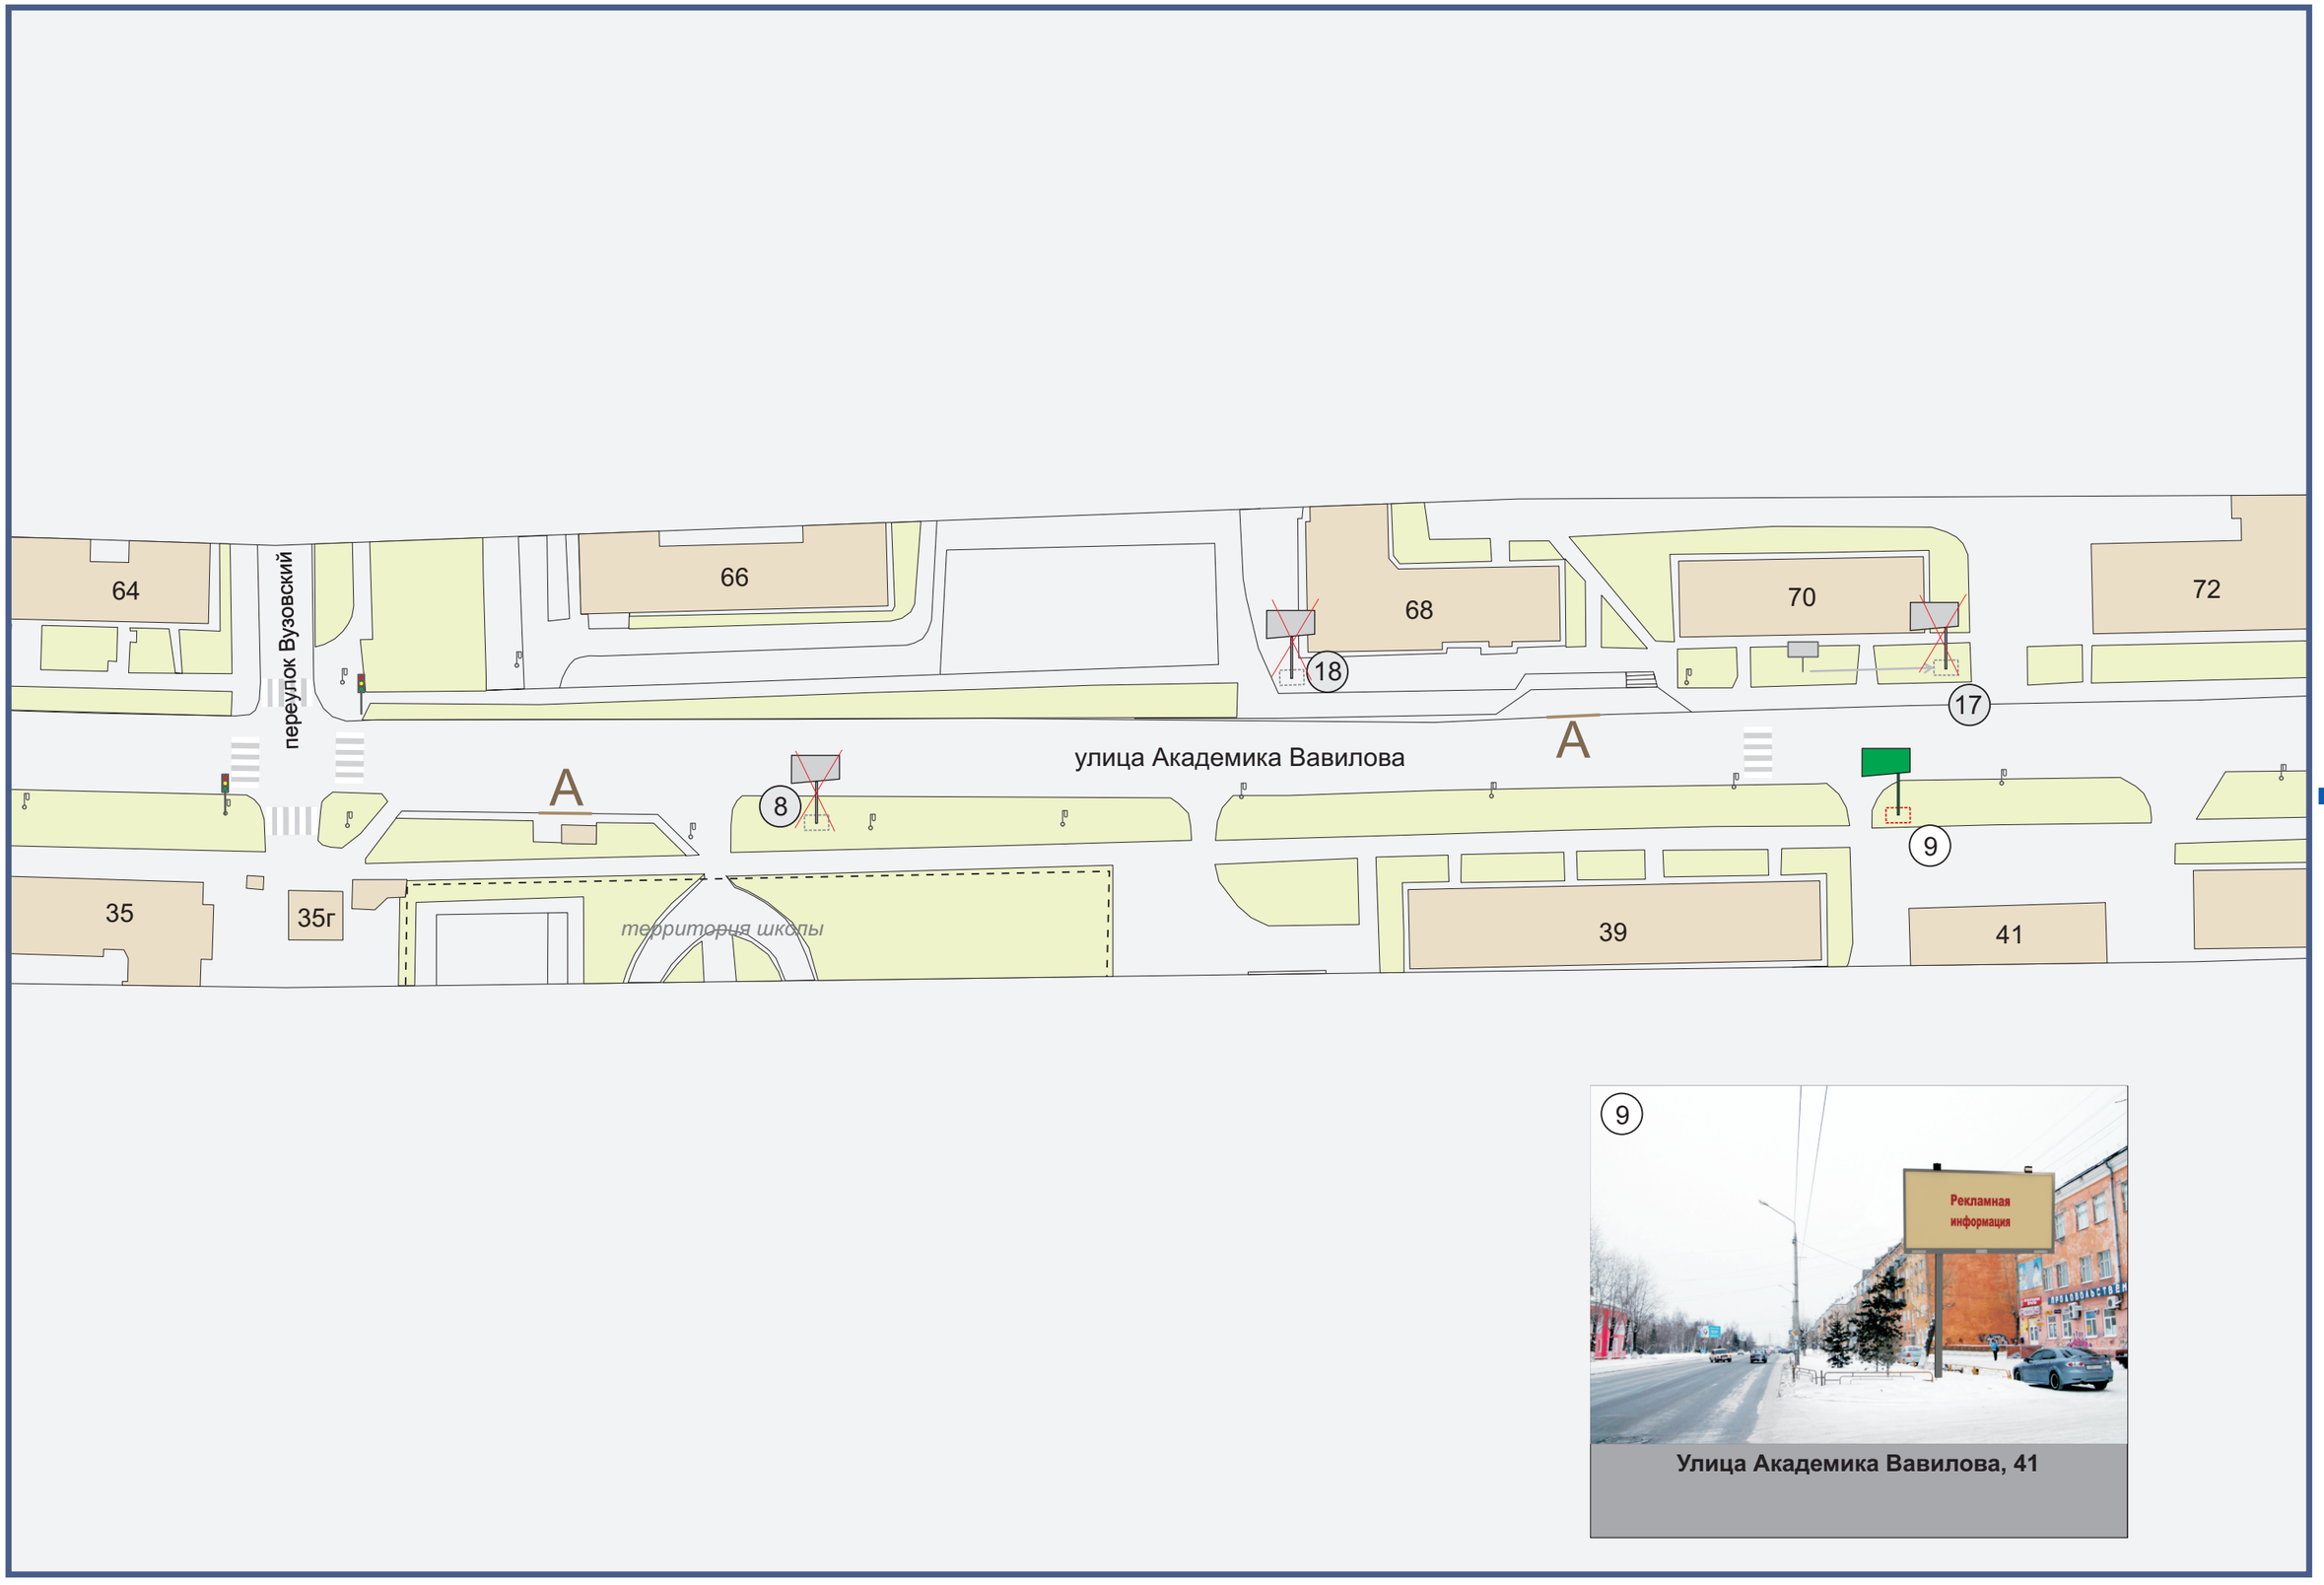
64
переулок Вузовский
66
68
70
72
18
17
А
А
улица Академика Вавилова
8
9
35
35г
территория школы
39
41
9
Рекламная информация
Улица Академика Вавилова, 41

Улица Академика Вавилова, 80

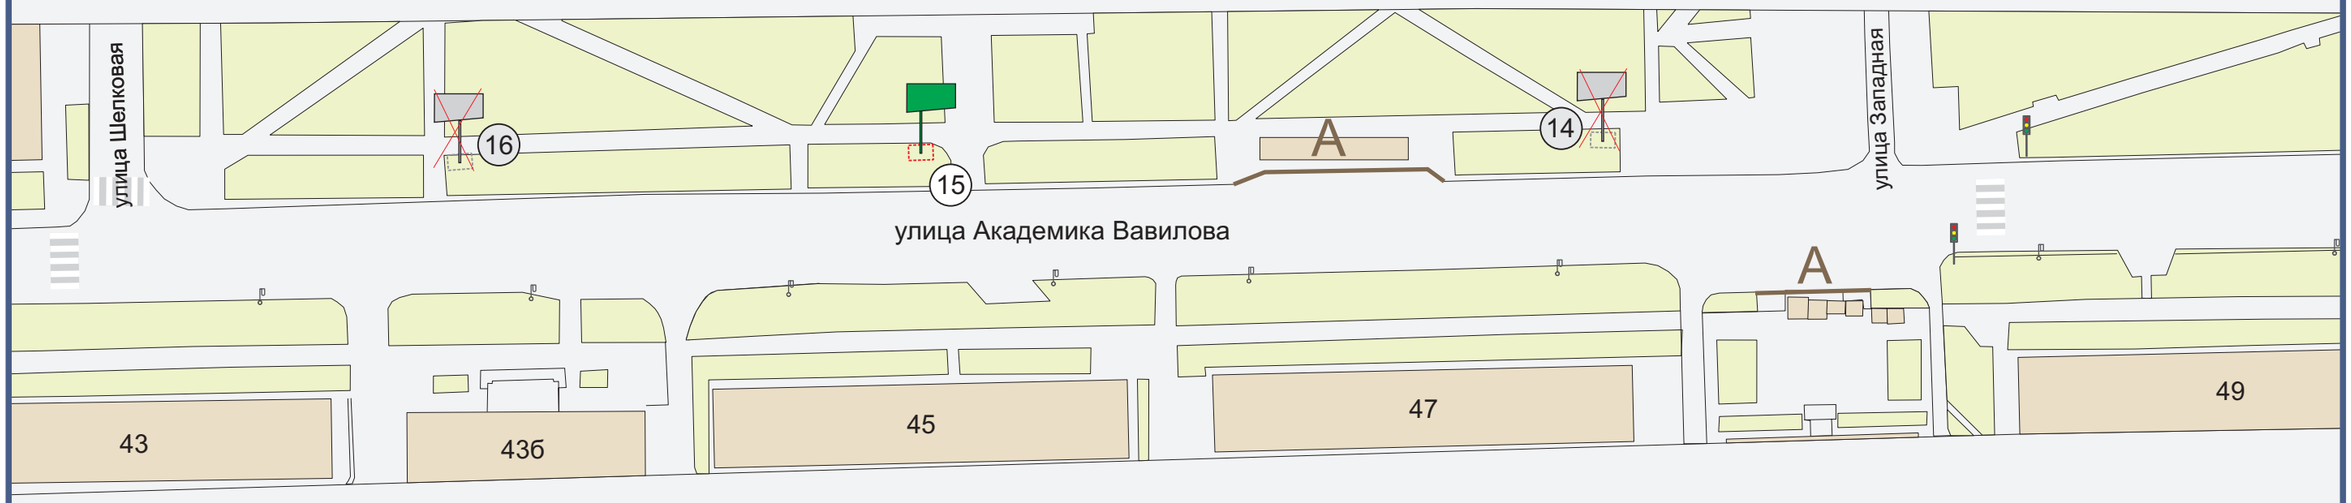

Улица Академика Вавилова, 86

Улица Академика Вавилова, 90

Кольцевая развязка по улице Академика Вавилова, 53
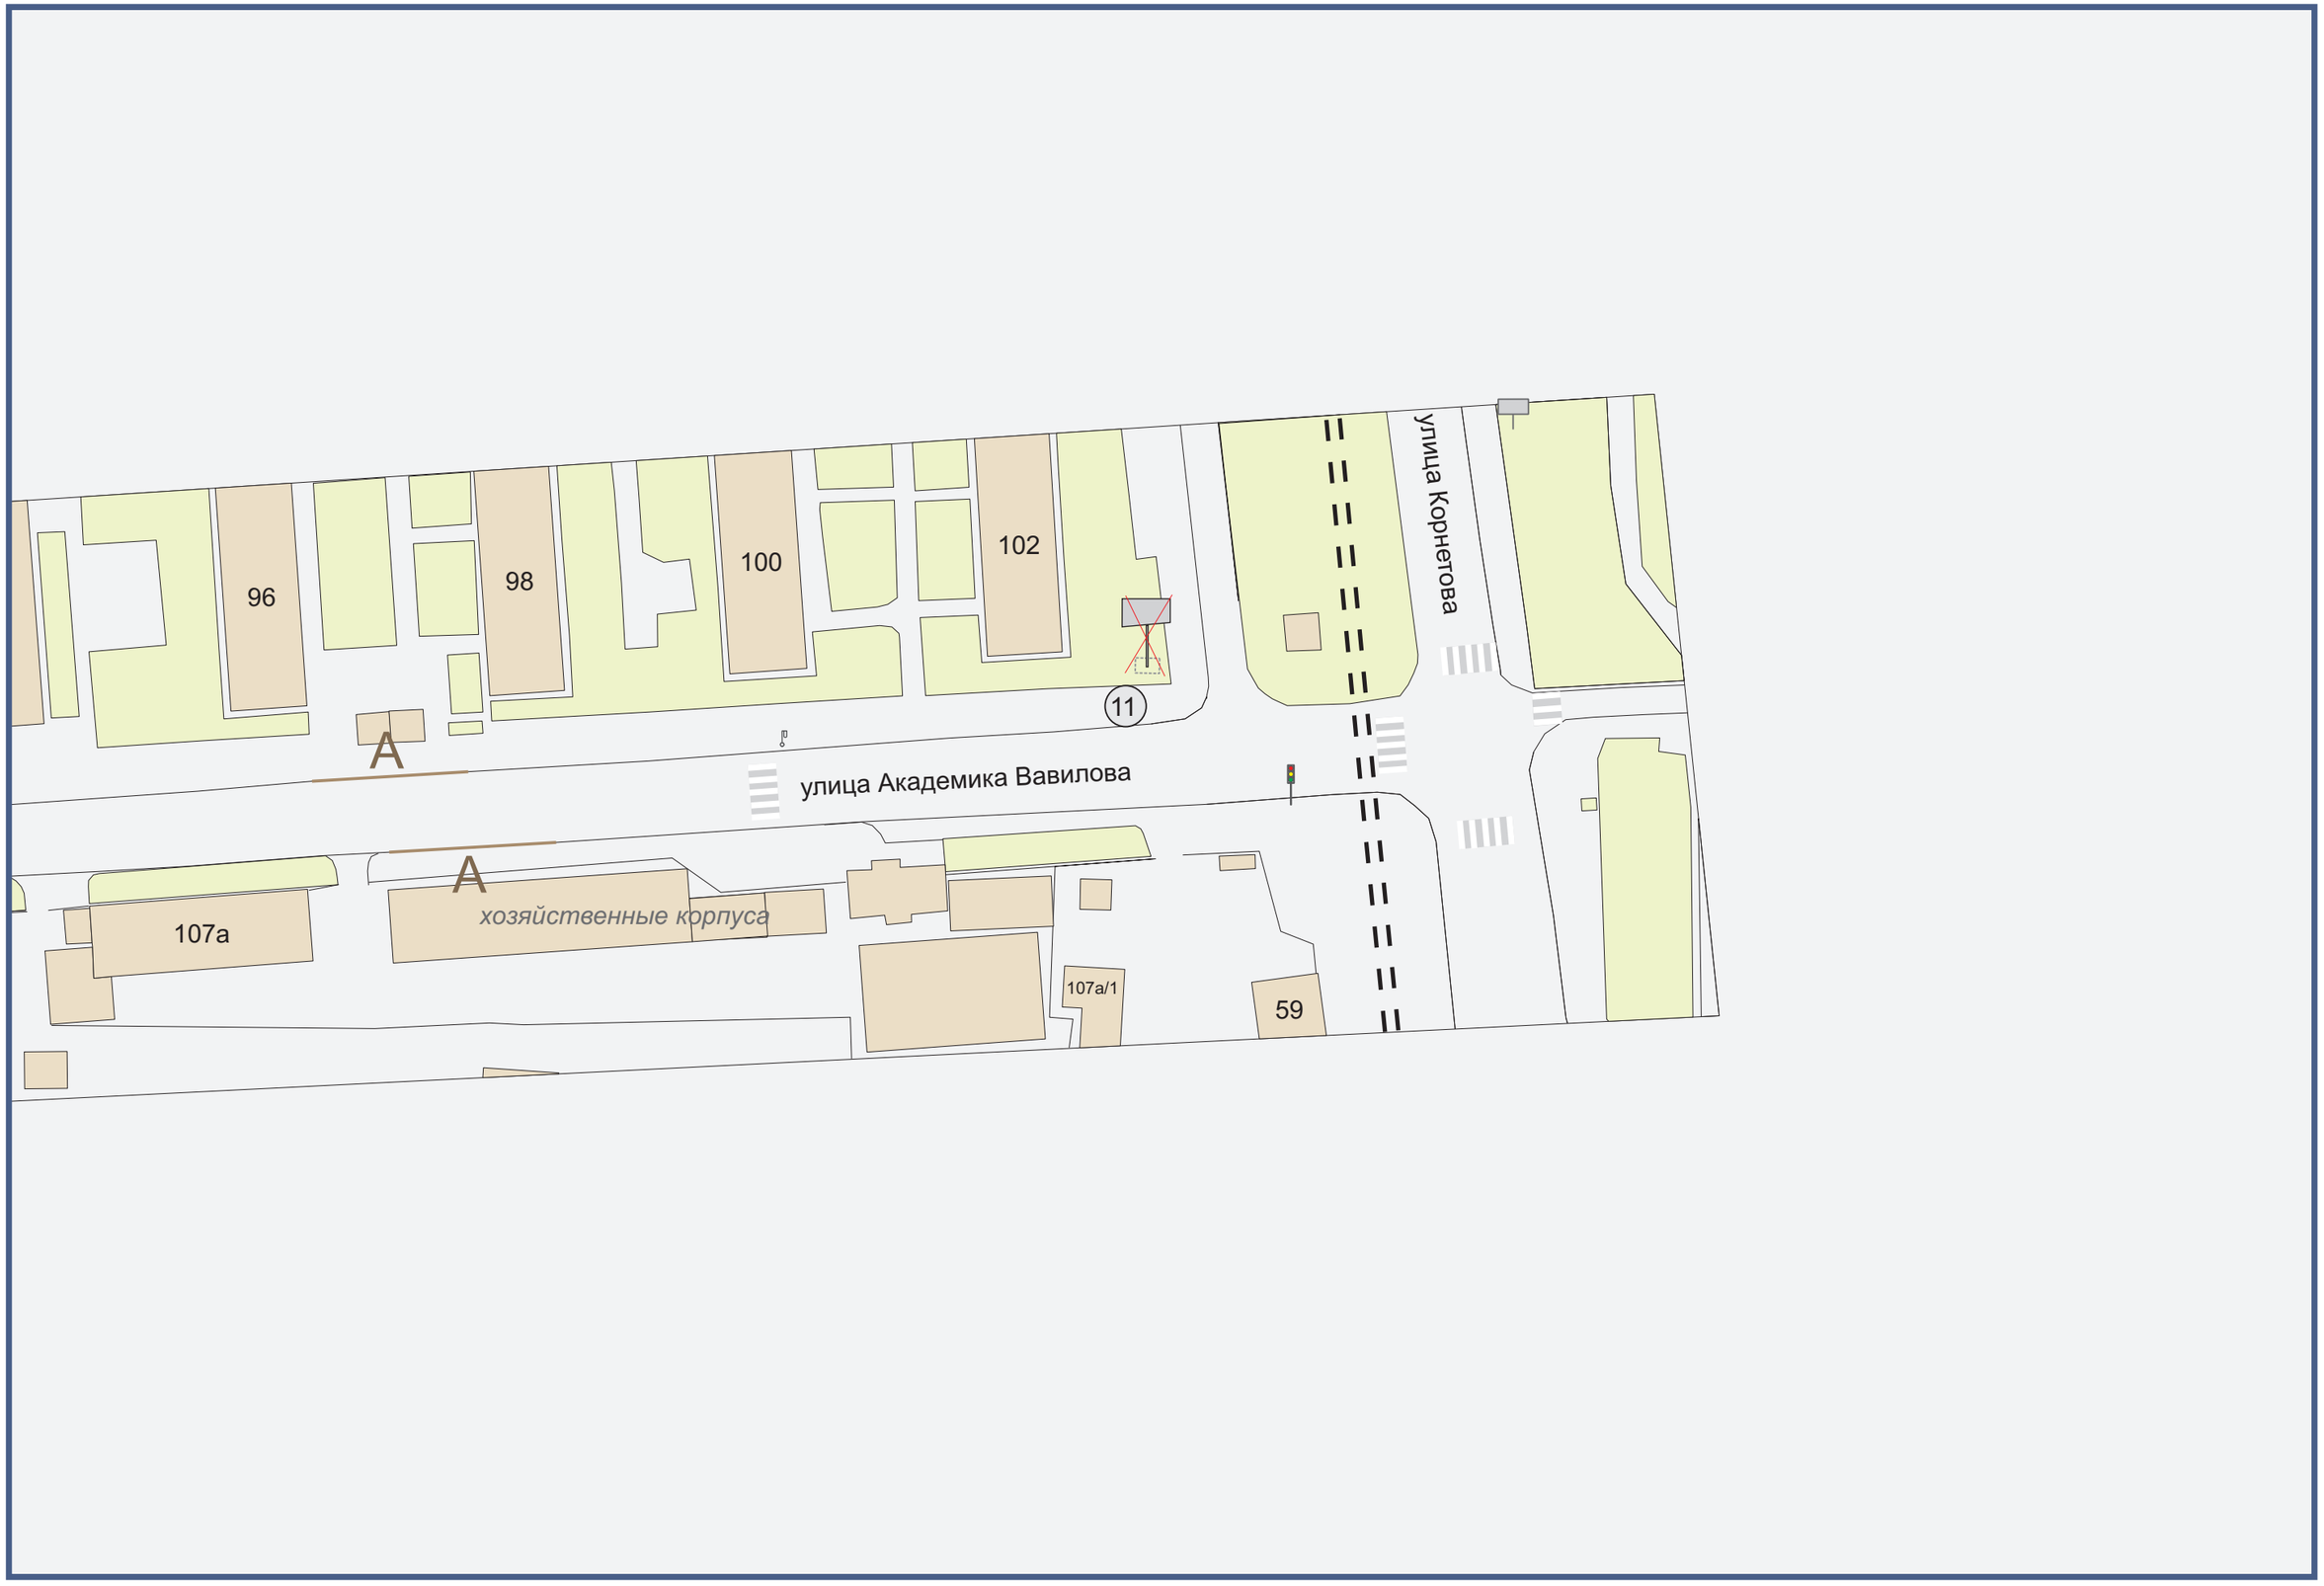
СХЕМА РАЗМЕЩЕНИЯ РЕКЛАМНЫХ КОНСТРУКЦИЙ ПО УЛИЦЕ АКАДЕМИКА ВАВИЛОВА В СВЕРДЛОВСКОМ И КИРОВСКОМ РАЙОНАХ ГОРОДА КРАСНОЯРСКА М 1 : 1000