

г. Красноярск, ул. Маерчака 44 стр.8

Паспорт фасадов.

ПФ-3-09-2018

г. Красноярск, ул. Маерчака 44 стр.8

Паспорт фасадов.

ПФ-3-09-2018

Директор _____ Якищик Н.А.

Красноярск
2018 год

СОГЛАСОВАНО

М.П.

«__» _____ 20__ г. №__

ПАСПОРТ ФАСАДОВ

Адрес здания, строения, сооружения: г. Красноярск, ул. Маерчака 44 стр.8

Год постройки: 1952гг.

Автор архитектурного проекта: "Автоколонна1264"

Число этажей: 1

Серия при наличии: -

Назначение: Нежилое помещение


Статус здания (при наличии): -

Лицо, ответственное за эксплуатацию: Стриженова Алёна Андреевна

Паспорт фасадов составлен по состоянию
на «__» _____ сентября 2018г.

Актуализирован «__» _____ г.

Ситуационный план

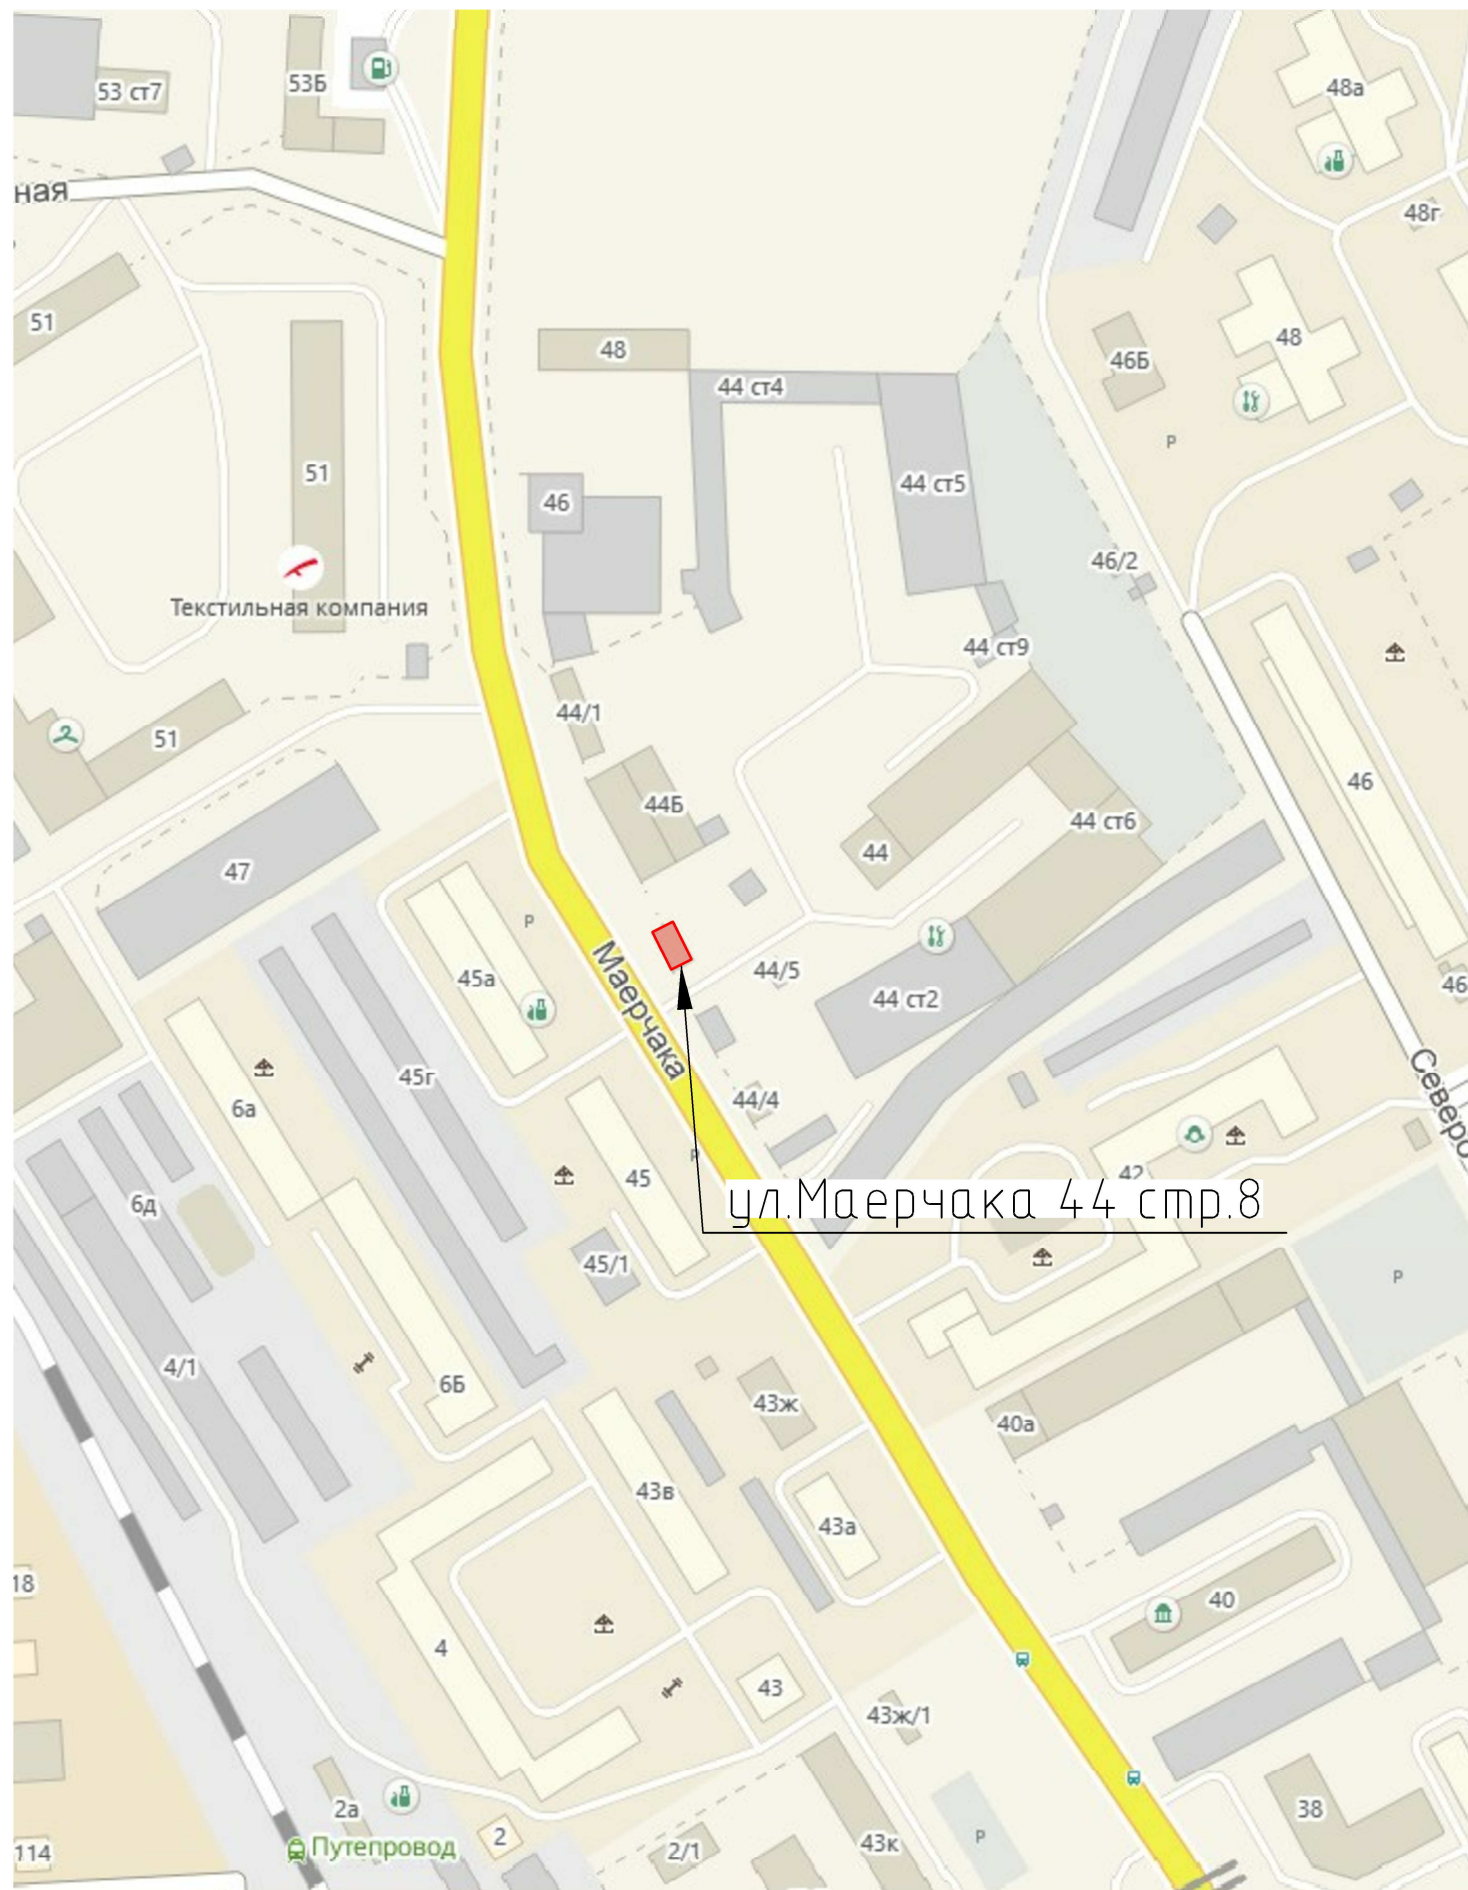

Состав раздела

Лист	Наименование	Примечание
2	Ситуационный план М 1:1000. Пояснительная записка.	стр.3
3-5	Материалы фотофиксации существующего состояния фасадов.	стр.4-6.
6; 7	Предлагаемое колористическое решение фасадов.	стр.7; 8.
8	Ведомость применяемых материалов.	стр.9
9; 10	Схема размещения элементов фасадов.	стр.10; 11
11	Перечень оборудования, дополнительных элементов и устройств.	стр.12

Пояснительная записка.

Паспорт фасада составлен на объект расположенный по адресу: г.Красноярск ул. Маерчака 44 стр.8.

Здание является отдельно стоящим, 1-этажным.

По основному функциональному значению объект представляет собой здание контрольно-пропускного пункта предприятия "Автоколонна 1264".

На данный момент в здании расположен салон отопительного оборудования "Живой огонь".

Мероприятия по приведению фасадов в надлежащее состояние.

1. Выполнить демонтаж существующих рекламных конструкций и оборудования.
2. Произвести ремонтные работы по восстановлению фасадов, выполнить штукатурные и окрасочные работы.
3. Выполнить установку рекламных конструкций в соответствии с паспортом фасада

Инф. № подл.	Подп. и дата	Взам. инв. №

ПФ-3-09-2018					
г.Красноярск, ул.Маерчака 44 стр.8					
Изм.	Кол.уч.	Лист	№ док.	Подп.	Дата
ГИП		Якищук Н.А.			
Выполнил		Мусохранов А.В.			
Паспорт фасада. Нежилое здание.				Стадия	Лист
				П	2
Ситуационный план М 1:1000. Пояснительная записка.				Проектная Мастерская	

Фасад 1-2 (Главный фасад)



Инв. № подл.	Подп. и дата	Взам. инв. №

ПФ-3-09-2018					
г.Красноярск, ул.Маерчака 44 стр.8					
Изм.	Кол.уч.	Лист	№ док.	Подп.	Дата
ГИП		Якищук Н.А.			
Выполнил		Мусохранов А.В.			
Паспорт фасада. Нежилое здание.				Стадия	Лист
				П	3
Материалы фотофиксации существующего состояния фасадов				Проектная Мастерская	

Развертка фрагмента ул.Маерчака



Согласовано

Инф. № подл. Подп. и дата. Взам. инб. №

						ПФ-3-09-2018			
						г.Красноярск, ул.Маерчака 44 стр.8			
Изм.	Кол.уч.	Лист	№ док.	Подп.	Дата	Паспорт фасада. Нежилое здание.	Стадия	Лист	Листов
ГИП				Якищук Н.А.			Материалы фотофиксации существующего состояния фасадов Развертка фрагмента ул.Маерчака	п	3.1
Выполнил				Мусохранов А.В.		Проектная Мастерская			

Фасад Б-А (Южный фасад)



Фрагмент 1

Фасад Б-А (Северный фасад)



Фрагмент 2



Инв. № подл.	Подп. и дата	Взам. инв. №

ПФ-3-09-2018					
г.Красноярск, ул.Маерчака 44 стр.8					
Изм.	Кол.уч.	Лист	№ док.	Подп.	Дата
ГИП		Якищук Н.А.		<i>[Signature]</i>	
Выполнил		Мусохранов А.В.		<i>[Signature]</i>	
Паспорт фасада. Нежилое здание.					Стадия
					Лист
					Листов
Материалы фотофиксации существующего состояния фасадов					П
					4
Проектная Мастерская					

Фасад 2-1 (Дворовой фасад)




ПЕЧИ
ВХОД СО СТОРОНЫ
УЛИЦЫ МАЕРЧАКА

drom.ru
Выбирай авто
уверенно!


Инв. № подл.
Подп. и дата
Взам. инв. №

						ПФ-3-09-2018			
						г.Красноярск, ул.Маерчака 44 стр.8			
Изм.	Кол.уч.	Лист	№ док.	Подп.	Дата	Паспорт фасада. Нежилое здание.	Стадия	Лист	Листов
ГИП			Якищук Н.А.				П	5	
Выполнил			Мусохранов А.В.			Материалы фотофиксации существующего состояния фасадов	Проектная Мастерская		

Фасад 1-2 (Главный фасад)

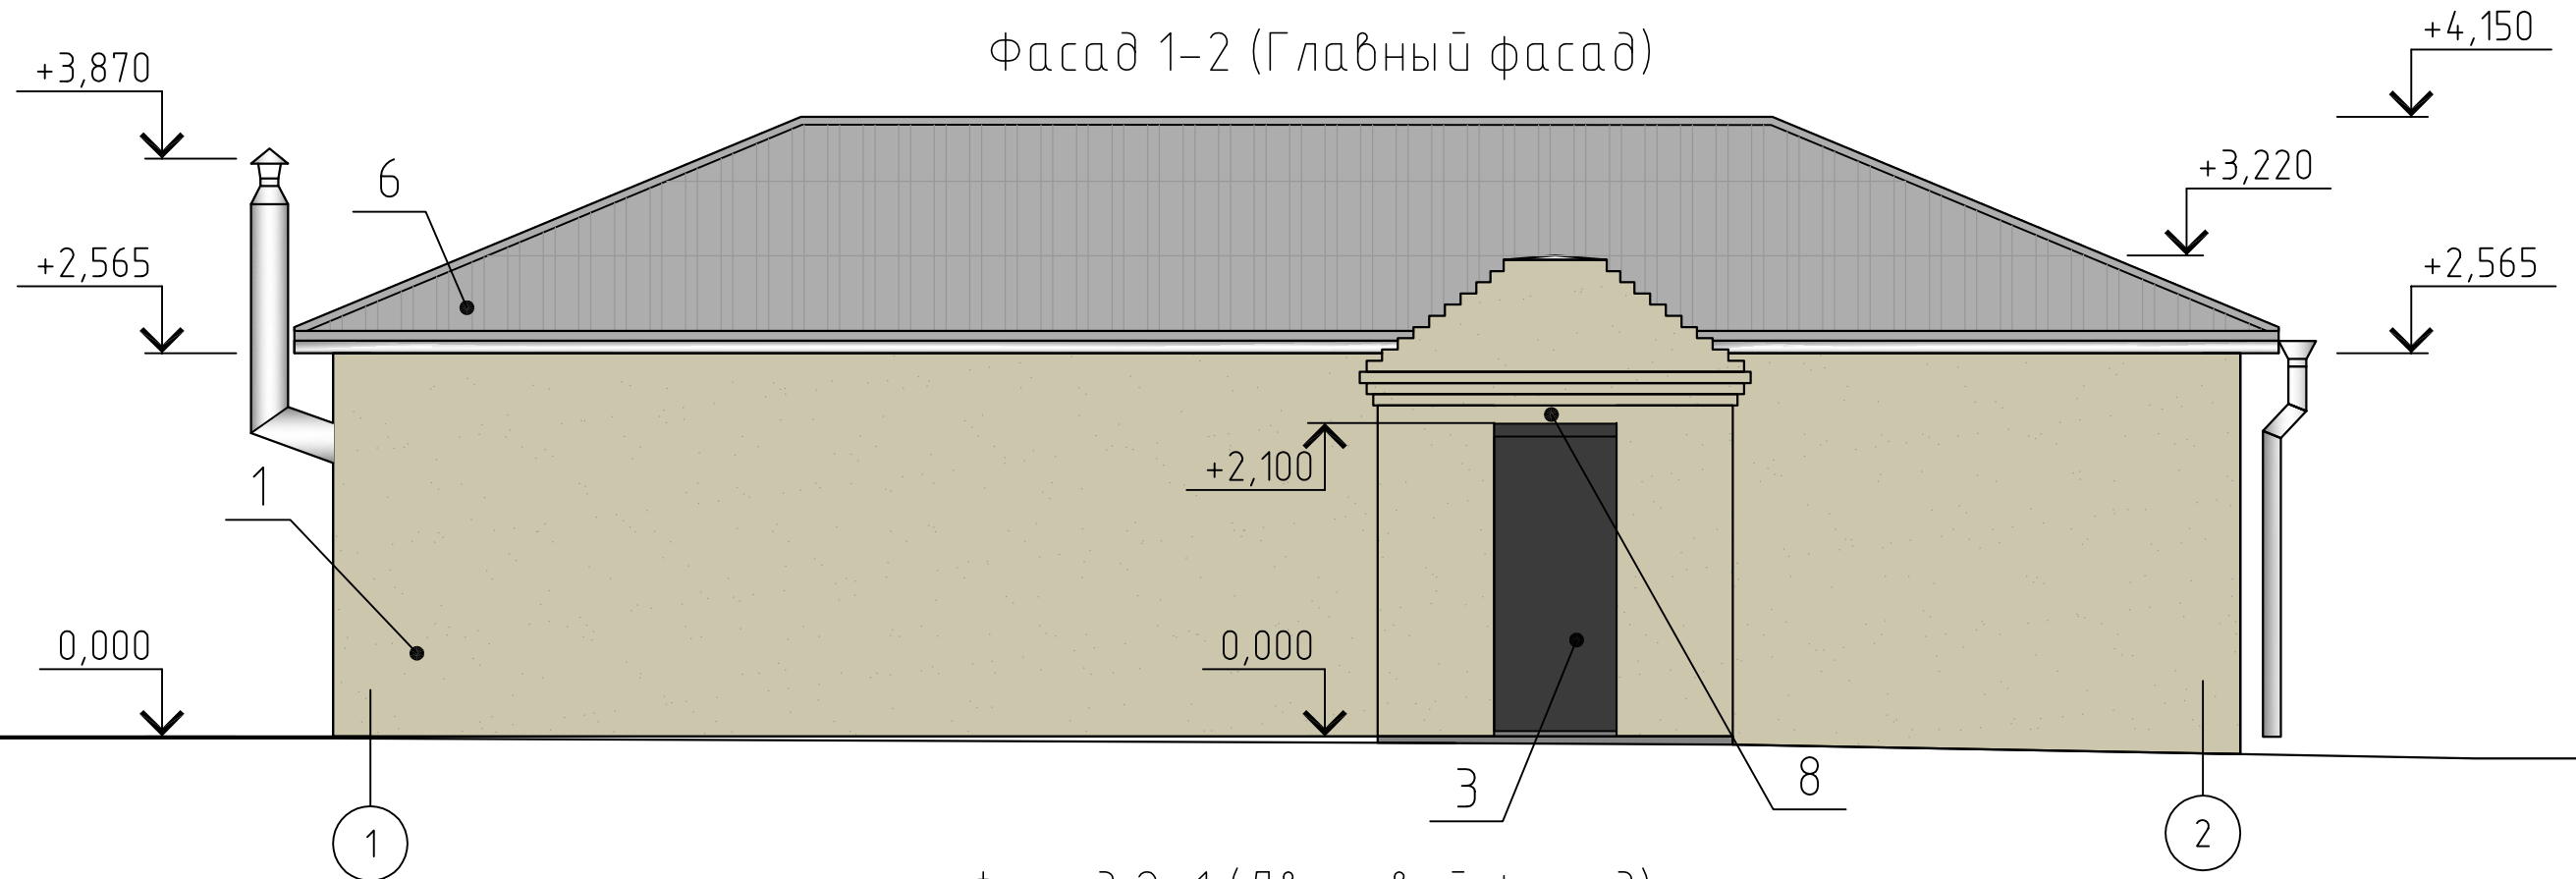

Фасад 2-1 (Дворовой фасад)

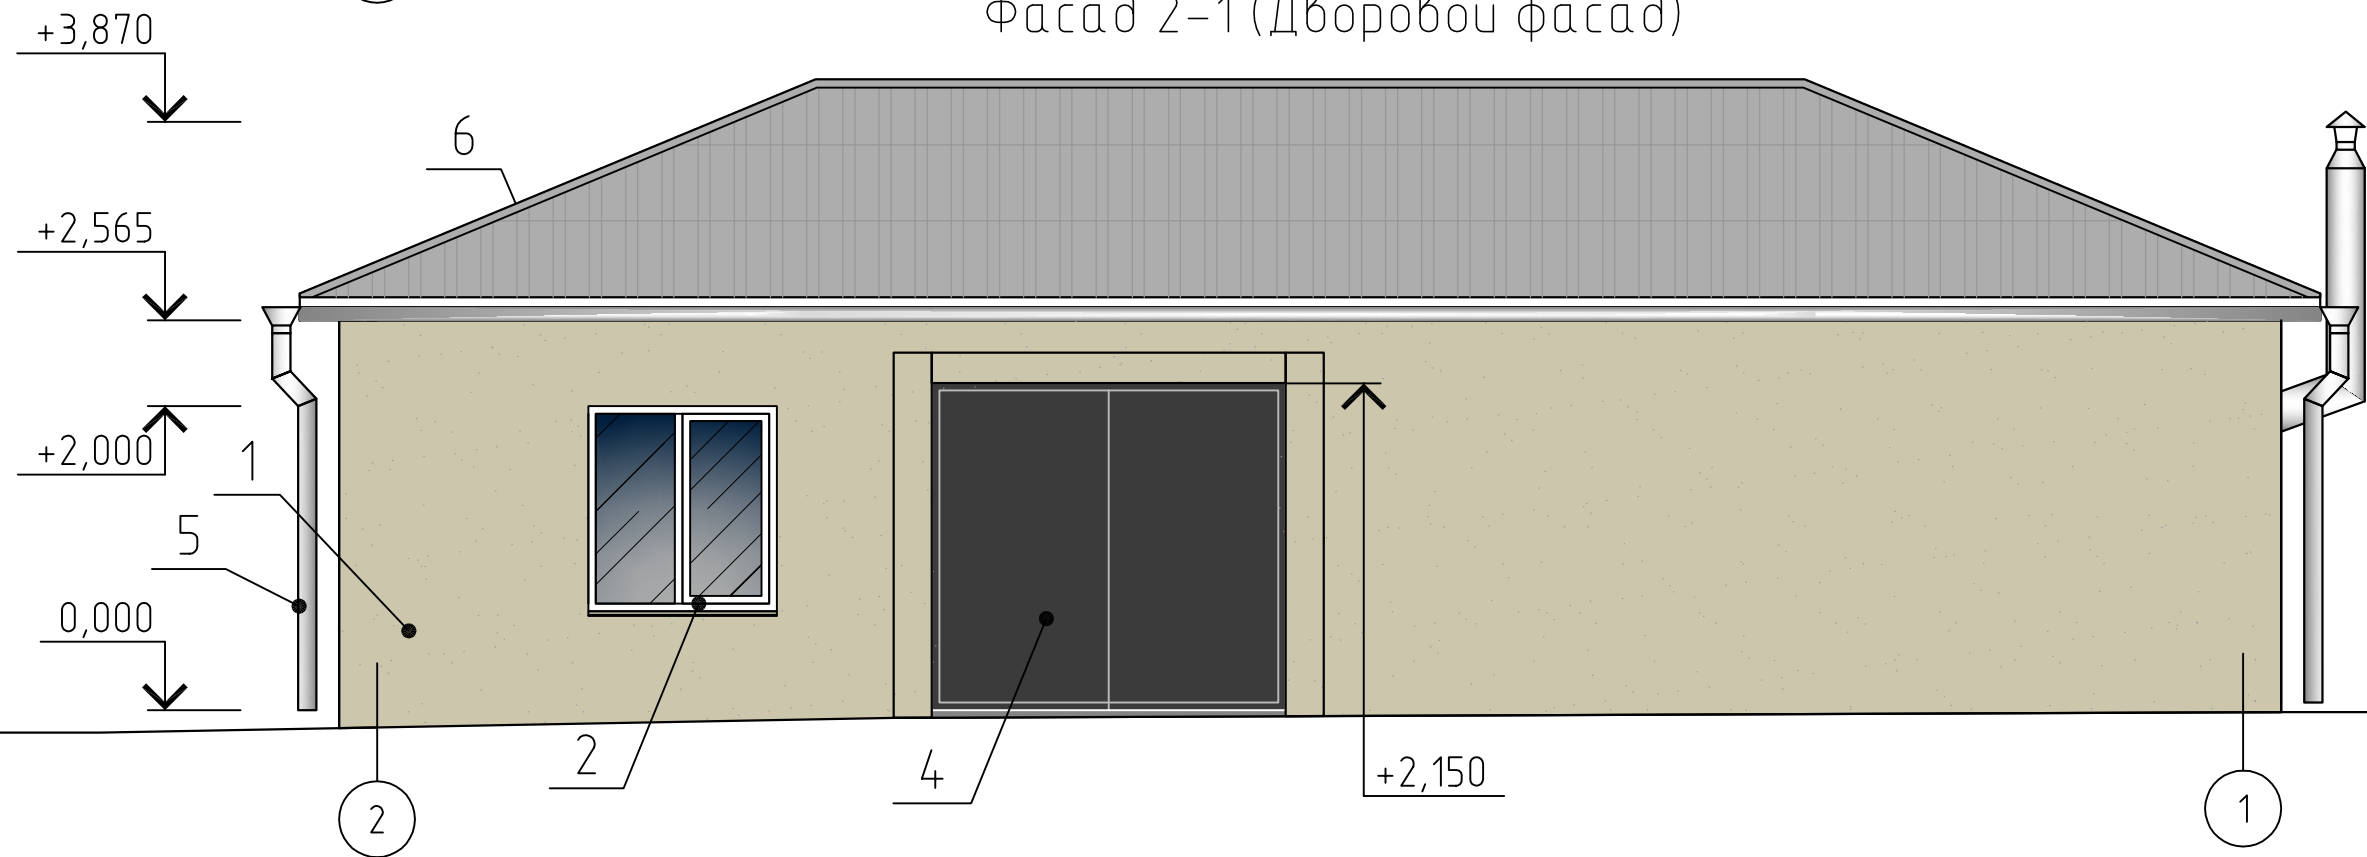


Колеровочная таблица

№	Код цвета	Дата поставки	Выкрас	Код цвета
				NCS 1606-Y21R
				RAL 9003
				RAL 6015


						ПФ-3-09-2018			
						г.Красноярск, ул.Маерчака 44 стр.8			
Изм.	Кол.уч.	Лист	№ док.	Подп.	Дата	Паспорт фасада. Нежилое здание.	Стадия	Лист	Листов
ГИП			Якищук Н.А.				П	6	
Выполнил			Мусохранов А.В.			Предлагаемое колористическое решение фасадов.	Проектная Мастерская		

Инф. № подл. Подп. и дата. Взам. инв. №

Фасад Б-А (Северный фасад)

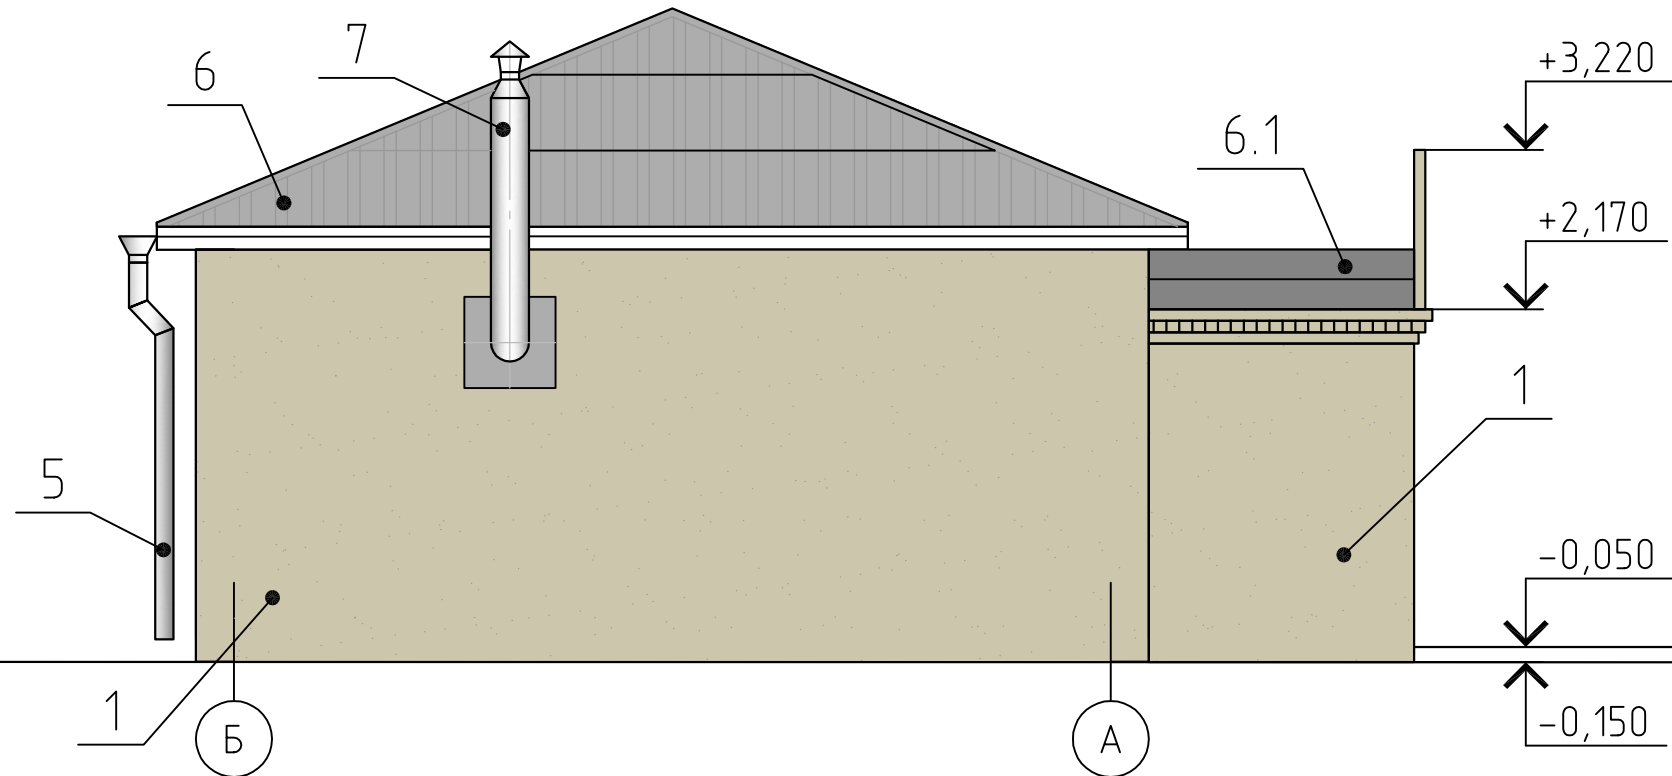

Фасад А-Б (Южный фасад)

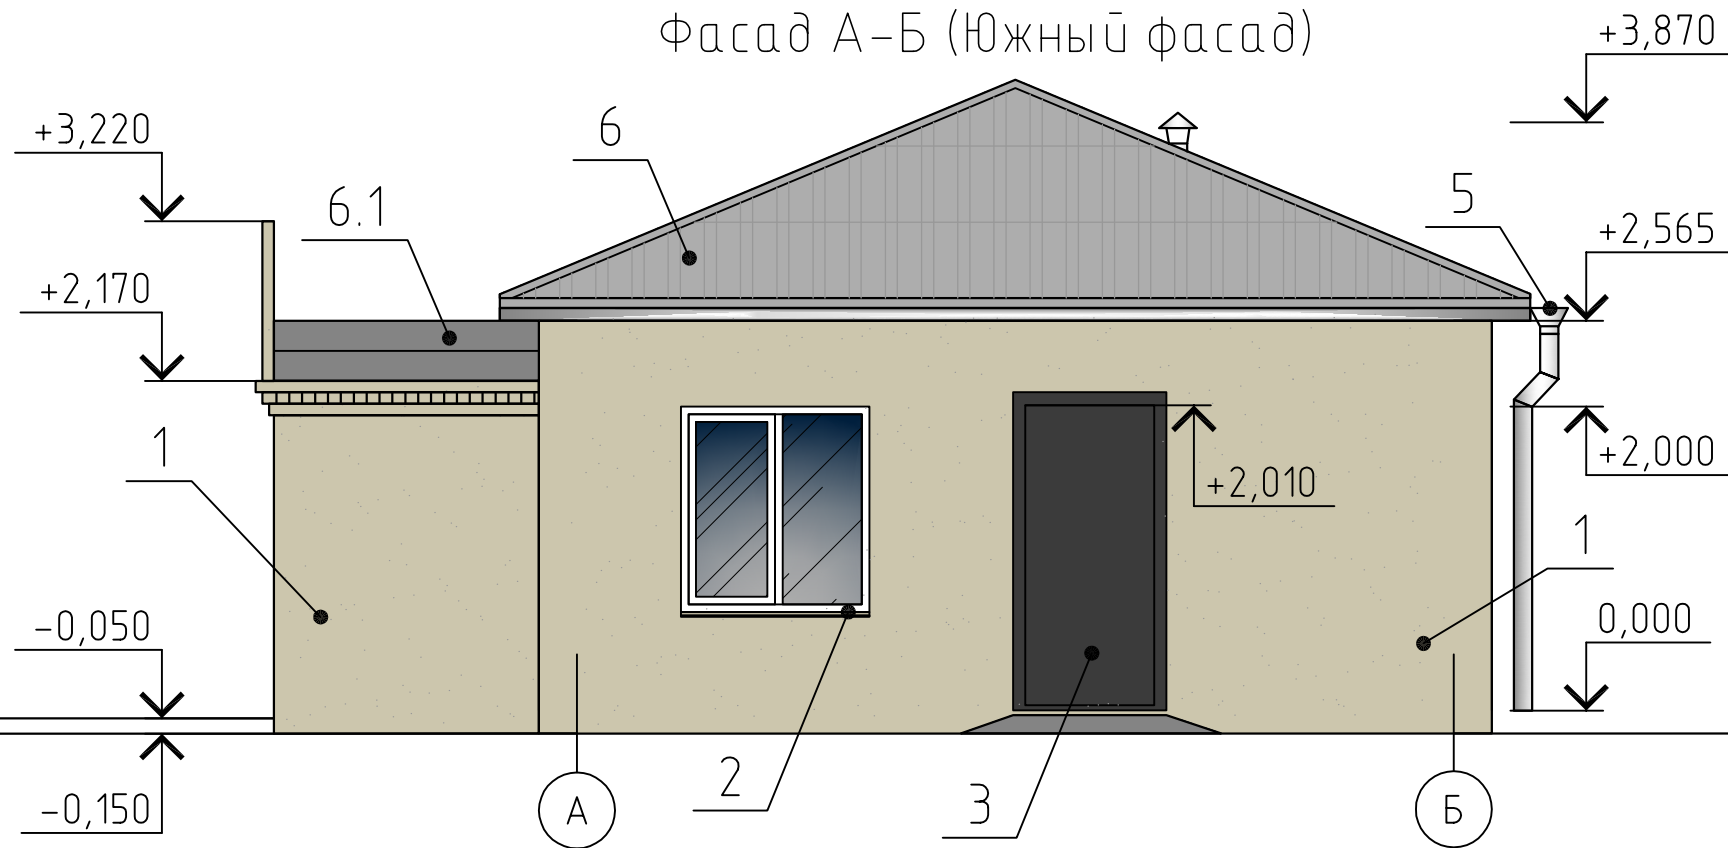

Колеровочная таблица

№	Код цвета	Дата поставки	Выкрас	Код цвета
				NCS 1606-Y21R
				RAL 9003
				RAL 6015

Изм.	Кол.уч.	Лист	№ док.	Подп.	Дата
ГИП			Якищук Н.А.		
Выполнил			Мусохранов А.В.		

ПФ-3-09-2018


г.Красноярск, ул.Маерчака 44 стр.8

Паспорт фасада.
Нежилое здание.

Стадия	Лист	Листов
П	7	




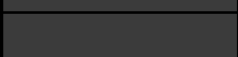


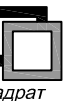


Предлагаемое колористическое
решение фасадов.

Проектная
Мастерская



Инв. № подл.
Подп. и дата
Взам. инв. №

Ведомость применяемых материалов.

№	Элемент фасада	Эталон цвета	Вид отделки	Код цвета
1	Основная часть фасада (стены)		Окраска по штукатурке	RAL 1024
2	Оконные блоки ПВХ		ПВХ	RAL 9003
3	Дверные блоки металлические		Окраска	RAL 6015
4	Ворота металлические		Окраска	RAL 6015
5	Водосточная система		Оцинкованный металл	RAL 9006
6	Покрытие кровли		Лист асбестоцементный волнистый	RAL 7038
6.1	Покрытие кровли		Оцинкованный металл	RAL 9006
7	Труба дымохода		Оцинкованный металл	RAL 9006
8	Перекрышки		Окраска	RAL 4002

Примечание:
Работать совместно с листом 3-7.

ПФ-3-09-2018

г.Красноярск, ул.Маерчака 44 стр.8

Изм.	Кол.уч.	Лист	№ док.	Подп.	Дата
ГИП		Якищук Н.А.			
Выполнил		Мусохранов А.В.			

Паспорт фасада.
Нежилое здание.

Стадия	Лист	Листов
П	8	

Ведомость применяемых материалов.

**Проектная
Мастерская**




квадрат

Взам. инв. №


Подп. и дата

Инв. № подл.

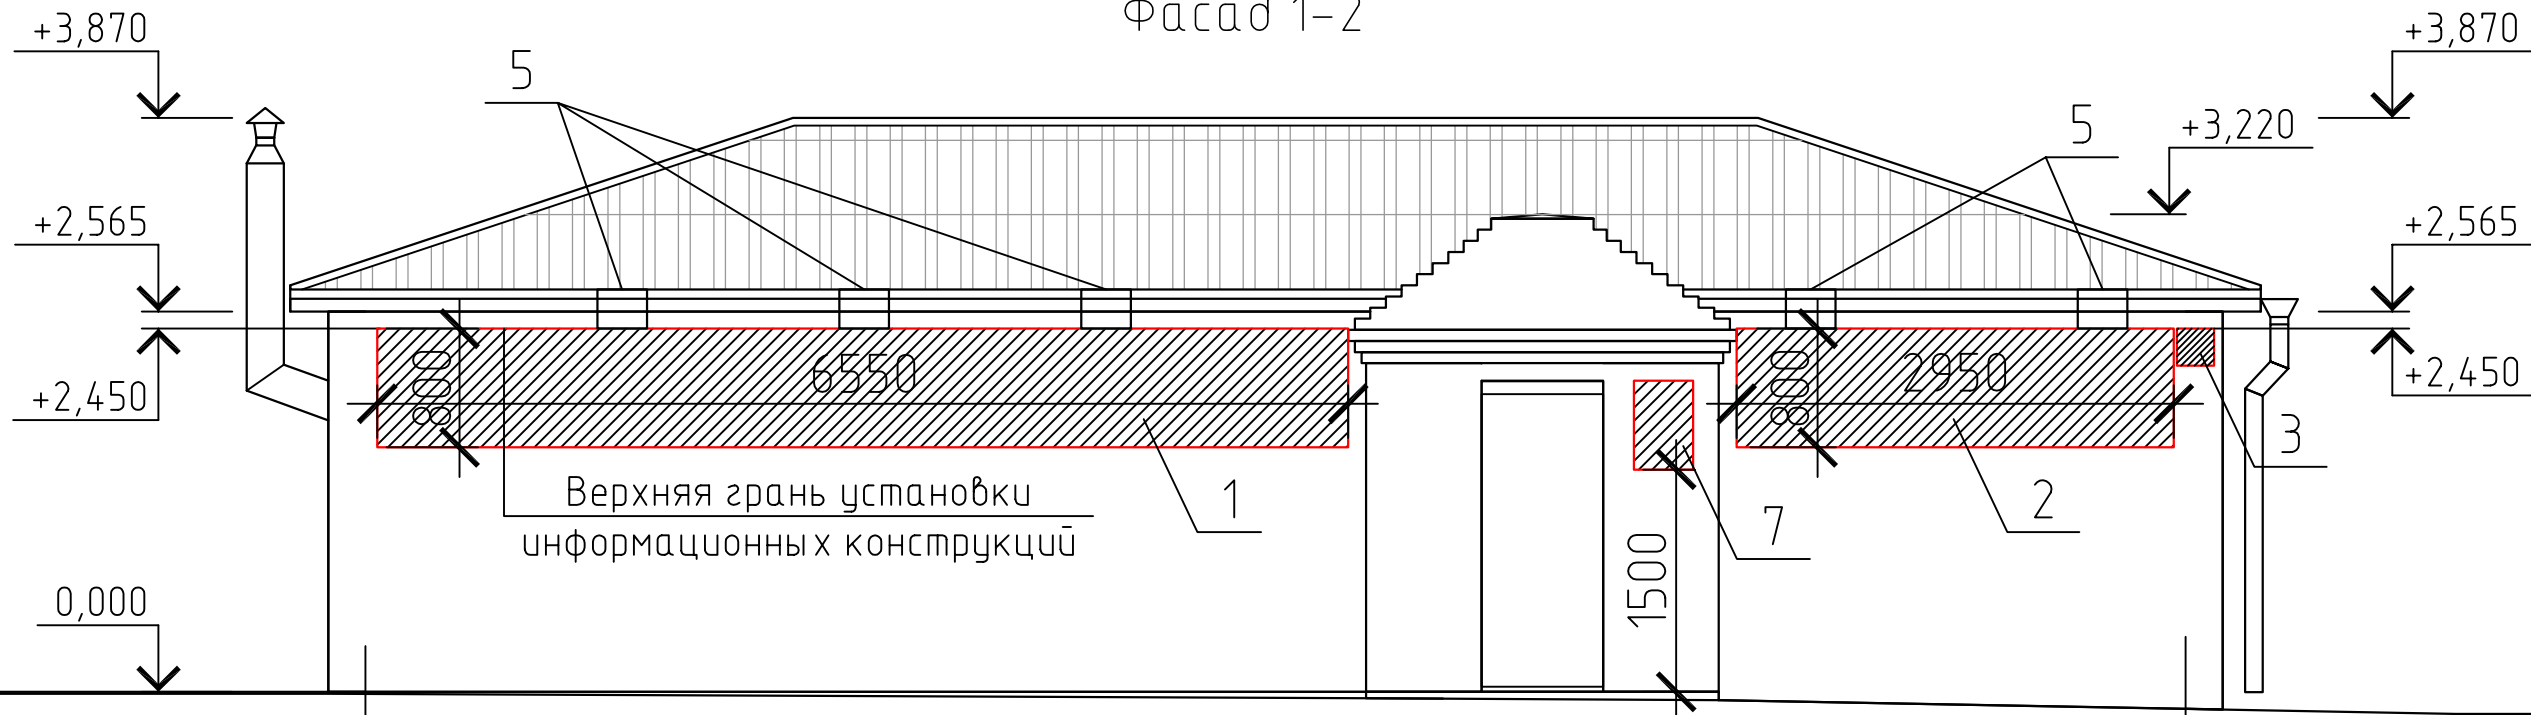


Фасад 1-2

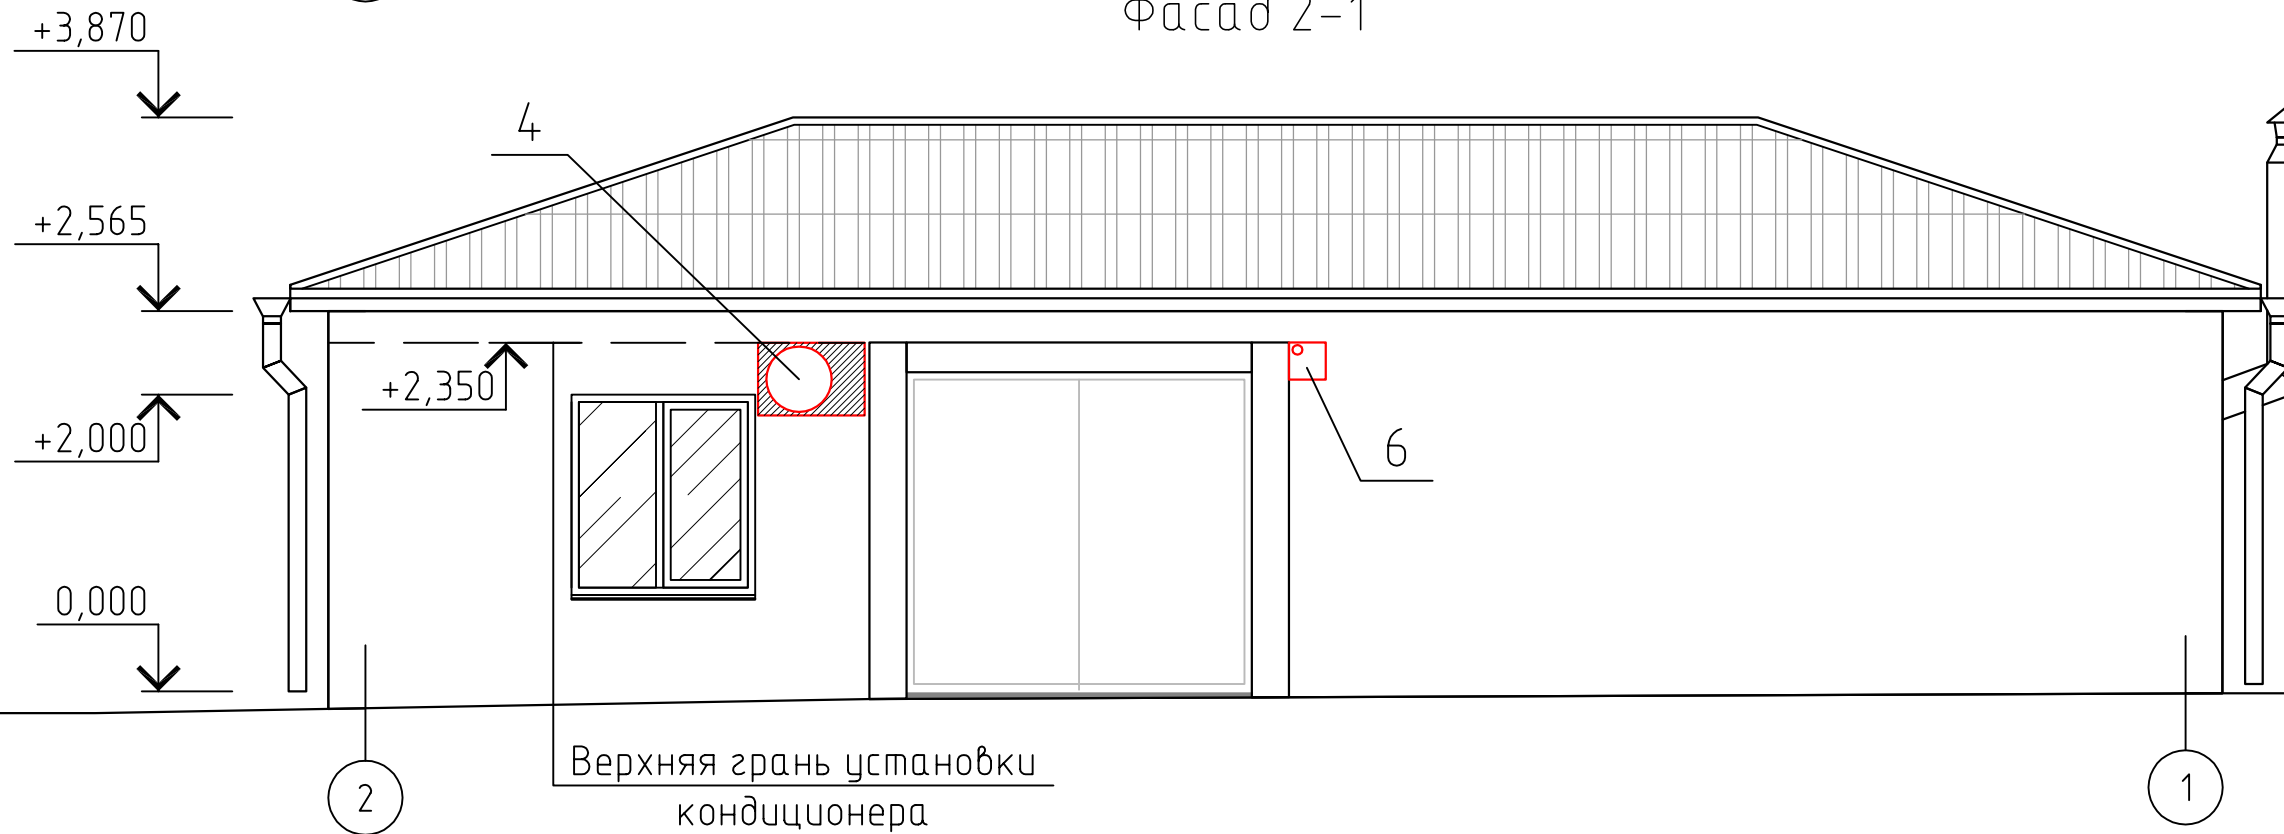

Фасад 2-1



Условные обозначения:

-  - Внешний блок кондиционера.
-  - Проектор
-  - Оповещатель охранно-пожарный

Примечание:
Работать совместно с листом 6-8; 11.

Изм.	Кол. уч.	Лист	№ док.	Подп.	Дата
ГИП			Якищук Н.А.		
Выполнил			Мусохранов А.В.		

ПФ-3-09-2018

г.Красноярск, ул.Маерчака 44 стр.8

Паспорт фасада.
Нежилое здание.

Стадия	Лист	Листов
П	9	

Схема размещения элементов и оборудования фасадов.


**Проектная
Мастерская**




квадрат

Инв. № подл.	Подп. и дата	Взам. инв. №

Фасад Б-А

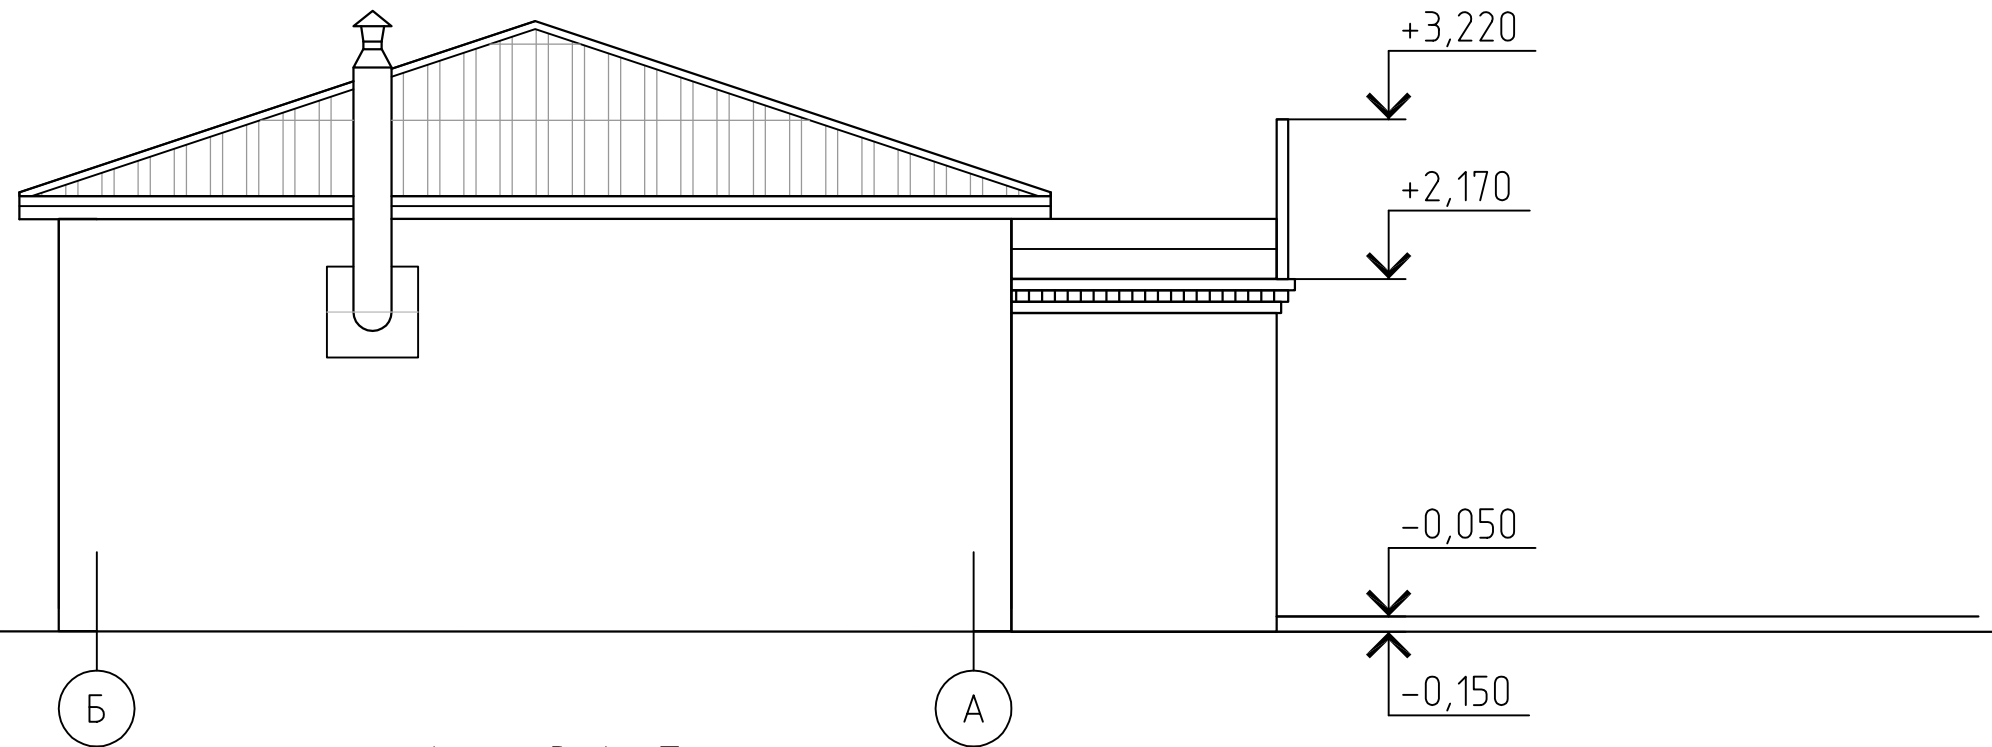

Фасад А-Б

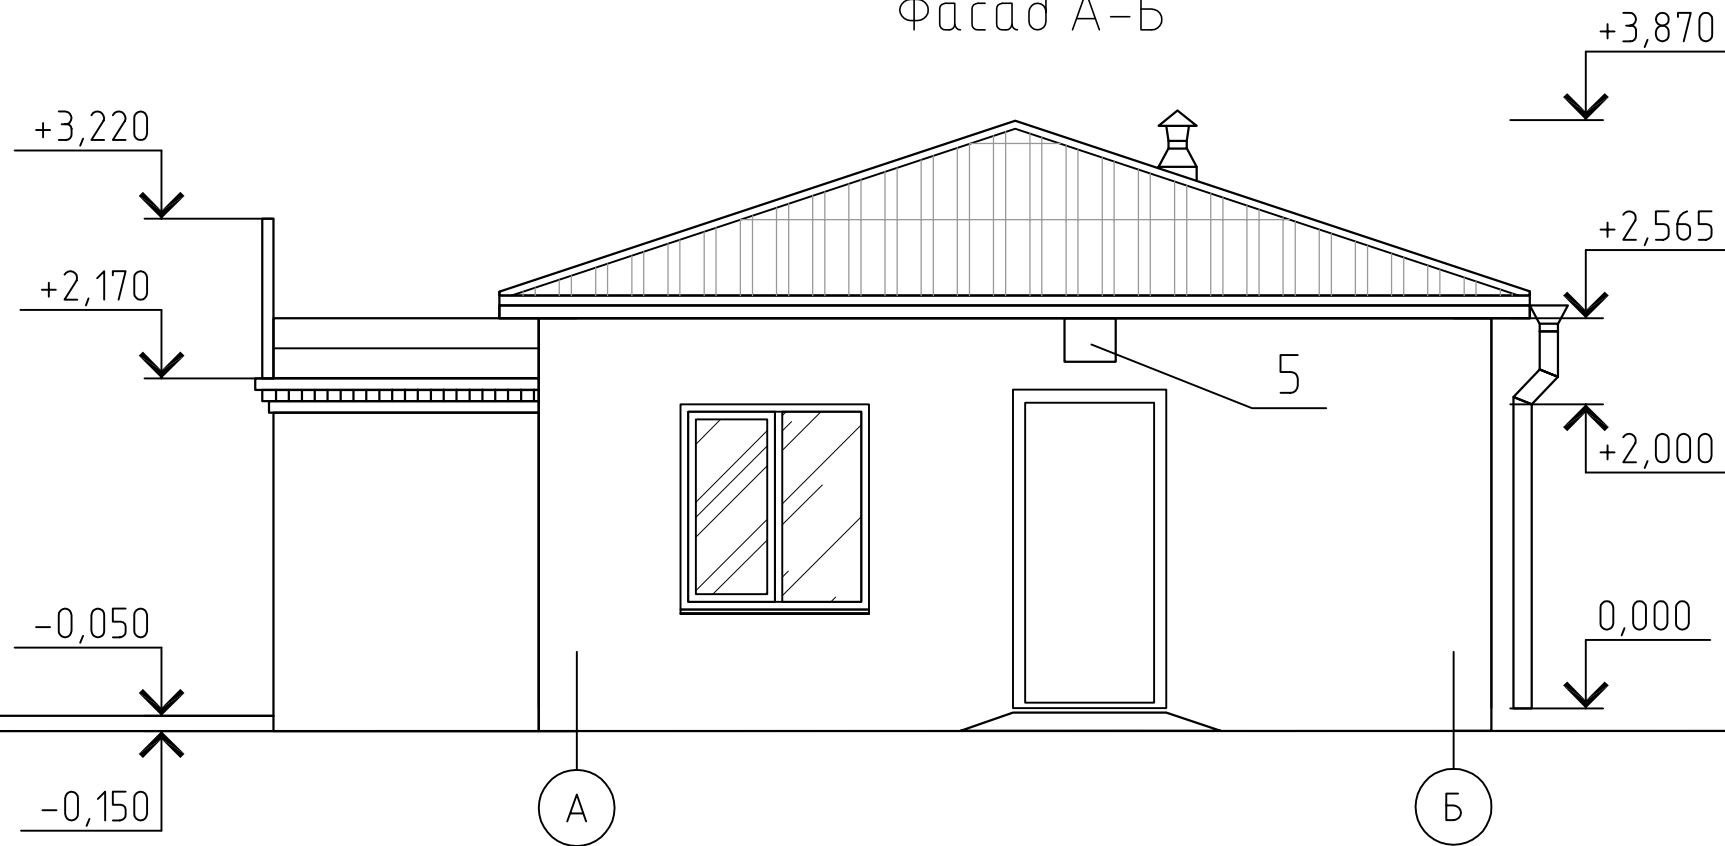

Условные обозначения:

□ - Проектор

Примечание:
Работать совместно с листом 6-8; 11.


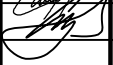

						ПФ-3-09-2018			
						г.Красноярск, ул.Маерчака 44 стр.8			
Изм.	Кол.уч.	Лист	№ док.	Подп.	Дата	Паспорт фасада. Нежилое здание.	Стадия	Лист	Листов
ГИП			Якишик Н.А.				П	10	
Выполнил			Мусохранов А.В.			Схема размещения элементов и оборудования фасадов.	Проектная Мастерская		

Инв. № подл.	Подп. и дата	Взам. инв. №

Перечень оборудования, дополнительных элементов и устройств

№	Тип дополнительного оборудования, дополнительного элемента или устройства.	Краткое описание	Место расположения	Номер листа паспорта фасадов содержащего схему	Отметка о демонтаже
1	Информационная конструкция 1 (6550x800h)	Информационная конструкция №1 Световой короб. Фон оранжевого цвета с буквами белого и черного цвета. Наименование продаваемой продукции: Каминь, печи, дымоходы. Текст расположен в две строки	Расположение на главном фасаде. Фасад в осях 1-2.	лист 9	
2	Информационная конструкция 2 (2950x800h)	Информационная конструкция №2 . Световой короб. Фон оранжевого цвета с логотипом. Буквы белого и черного цвета Текст расположен в две строки.	Расположение на главном фасаде. Фасад в осях 1-2.	лист 9	
3	Указатель номера здания. (250x250)	Указатель номера здания. Пластиковая табличка белые цифры на синем фоне..	Расположение на главном фасаде. Фасад в осях 1-2	лист 9	
4	Внешний блок кондиционера.	Общее количество - 1шт.	Фасад 2-1.	лист 9	
5	Прожектор	Общее количество - 6шт.	Фасад 1-2; Фасад А-Б.	лист 9; 10	
6	Оповещатель охранно-пожарный	250x250мм. - 1шт	Фасад 2-1.	лист 9	
7	Информационная табличка 1	Информационная табличка 1. Название организации, график работы. Белые буквы на синем фоне. 600x400. - 1шт.	Расположение на главном фасаде. Фасад в осях 1-2	лист 9	

Примечание:
Работать совместно с листом 9, 10.

						ПФ-3-09-2018			
						г.Красноярск, ул.Маерчака 44 стр.8			
Изм.	Кол.уч.	Лист	№ док.	Подп.	Дата				
ГИП		Якищук Н.А.				Паспорт фасада. Нежилое здание.	Стадия	Лист	Листов
Выполнил		Мусохранов А.В.					П	11	
						Перечень оборудования, дополнительных элементов и устройств	Проектная Мастерская		
							 квадрат		

Взам. инв. №	
Подп. и дата	
Инв. № подл.	

Разрешение

Изм.

Лист

Содержание изменения

Код

Примечание

№ контр.

Утв.

ГИП

Составил

Изм.внес

Разрешение на внесение изменений.

Лист

Листов

1

1