

ИЗМЕНЕНИЯ, ВНОСИМЫЕ В СХЕМУ РАЗМЕЩЕНИЯ  
РЕКЛАМНЫХ КОНСТРУКЦИЙ

ПО УЛИЦЕ ОКТЯБРЬСКОЙ  
И НА УЧАСТКЕ ДОРОГИ ОТ УЛИЦЫ ПАРТИЗАНА ЖЕЛЕЗНЯКА  
ДО УЛИЦЫ АВИАТОРОВ

В СОВЕТСКОМ РАЙОНЕ ГОРОДА КРАСНОЯРСКА



# УСЛОВНЫЕ ОБОЗНАЧЕНИЯ:

## МЕСТА УСТАНОВКИ РЕКЛАМНЫХ КОНСТРУКЦИЙ:

### ТИП РЕКЛАМНОЙ КОНСТРУКЦИИ:

-  - ЩИТОВАЯ КОНСТРУКЦИЯ С РАЗМЕРОМ ИНФОРМАЦИОННОГО ПОЛЯ 1,2 м x 1,8 м (ПИЛОН).
-  - РЕКЛАМНЫЕ КОНСТРУКЦИИ, ВЫПОЛНЕННЫЕ ПО ИНДИВИДУАЛЬНОМУ ПРОЕКТУ

-  - ЩИТОВАЯ КОНСТРУКЦИЯ С РАЗМЕРОМ ИНФОРМАЦИОННОГО ПОЛЯ 6,0 м x 3,0 м (ЩИТ) ЛИБО ЩИТОВАЯ КОНСТРУКЦИЯ С РАЗМЕРОМ ИНФОРМАЦИОННОГО ПОЛЯ 6,0 м x 3,2 м С АВТОМАТИЧЕСКОЙ СМЕНОЙ ИЗОБРАЖЕНИЯ (ПРИЗМАТРОН);
-  - ТУМБА (ПИЛЛАР) С РАЗМЕРОМ ИНФОРМАЦИОННОГО ПОЛЯ 1,4 м x 3,0 м, 0,85 м x 3,0 м.

-  - РЕКЛАМНАЯ КОНСТРУКЦИЯ ВЫПОЛНЕННАЯ ПО ИНДИВИДУАЛЬНОМУ ПРОЕКТУ, СОСТОЯЩАЯ ИЗ 6-ти ИНФОРМАЦИОННЫХ ПОЛЕЙ, РАЗМЕР КАЖДОГО ИНФОРМАЦИОННОГО ПОЛЯ 2,85 м x 0,93 м;
-  - РЕКЛАМНАЯ КОНСТРУКЦИЯ ДЛЯ РАЗМЕЩЕНИЯ АФИШ И ОБЪЯВЛЕНИЙ С РАЗМЕРОМ ИНФОРМАЦИОННОГО ПОЛЯ 1,5 м x 1,5 м (СТЕНД).

 - РЕКЛАМНАЯ КОНСТРУКЦИЯ, ВЫПОЛНЕННАЯ ПО ИНДИВИДУАЛЬНОМУ ПРОЕКТУ РАЗМЕРОМ 1,58 м x 5,6 м;

 - РЕКЛАМНАЯ КОНСТРУКЦИЯ, ВЫПОЛНЕННАЯ ПО ИНДИВИДУАЛЬНОМУ ПРОЕКТУ, СОСТОЯЩАЯ ИЗ 3-Х ФЛАГШТОКОВ С РАЗМЕРОМ ИНФОРМАЦИОННОГО ПОЛЯ 1,5 м x 4,5 м;

 - РЕКЛАМНАЯ КОНСТРУКЦИЯ, ВЫПОЛНЕННАЯ ПО ИНДИВИДУАЛЬНОМУ ПРОЕКТУ РАЗМЕРОМ 1,65 м x 4,5 м;

 - РЕКЛАМНАЯ КОНСТРУКЦИЯ, ВЫПОЛНЕННАЯ ПО ИНДИВИДУАЛЬНОМУ ПРОЕКТУ РАЗМЕРОМ 1,2 м x 2,38 м;

 - РЕКЛАМНАЯ КОНСТРУКЦИЯ, ВЫПОЛНЕННАЯ ПО ИНДИВИДУАЛЬНОМУ ПРОЕКТУ, СОСТОЯЩАЯ ИЗ 3-Х ФЛАГШТОКОВ С РАЗМЕРОМ ИНФОРМАЦИОННОГО ПОЛЯ 1,0 м x 3,0 м;

 - РЕКЛАМНАЯ КОНСТРУКЦИЯ, ВЫПОЛНЕННАЯ ПО ИНДИВИДУАЛЬНОМУ ПРОЕКТУ РАЗМЕРОМ 1,9 м x 6,0 м;

 - РЕКЛАМНАЯ КОНСТРУКЦИЯ, ВЫПОЛНЕННАЯ ПО ИНДИВИДУАЛЬНОМУ ПРОЕКТУ РАЗМЕРОМ 1,65 м x 6,0 м;

 - РЕКЛАМНАЯ КОНСТРУКЦИЯ, ВЫПОЛНЕННАЯ ПО ИНДИВИДУАЛЬНОМУ ПРОЕКТУ, СОСТОЯЩАЯ ИЗ 5-и ФЛАГШТОКОВ С РАЗМЕРОМ ИНФОРМАЦИОННОГО ПОЛЯ 1,5 м x 6,0 м

 - ЭЛЕКТРОННОЕ ТАБЛО С РАЗМЕРОМ ИНФОРМАЦИОННОГО ПОЛЯ 5,76 м x 2,88 м;



 - ГАЗОН


 - СВЕТОФОР

- ОПОРА ГОРОДСКОГО ОСВЕЩЕНИЯ


 - ПЕШЕХОДНЫЙ ПЕРЕХОД


 - ОСТАНОВОЧНЫЙ ПУНКТ ДВИЖЕНИЯ  
ОБЩЕСТВЕННОГО ТРАНСПОРТА

## ПРИМЕЧАНИЕ:

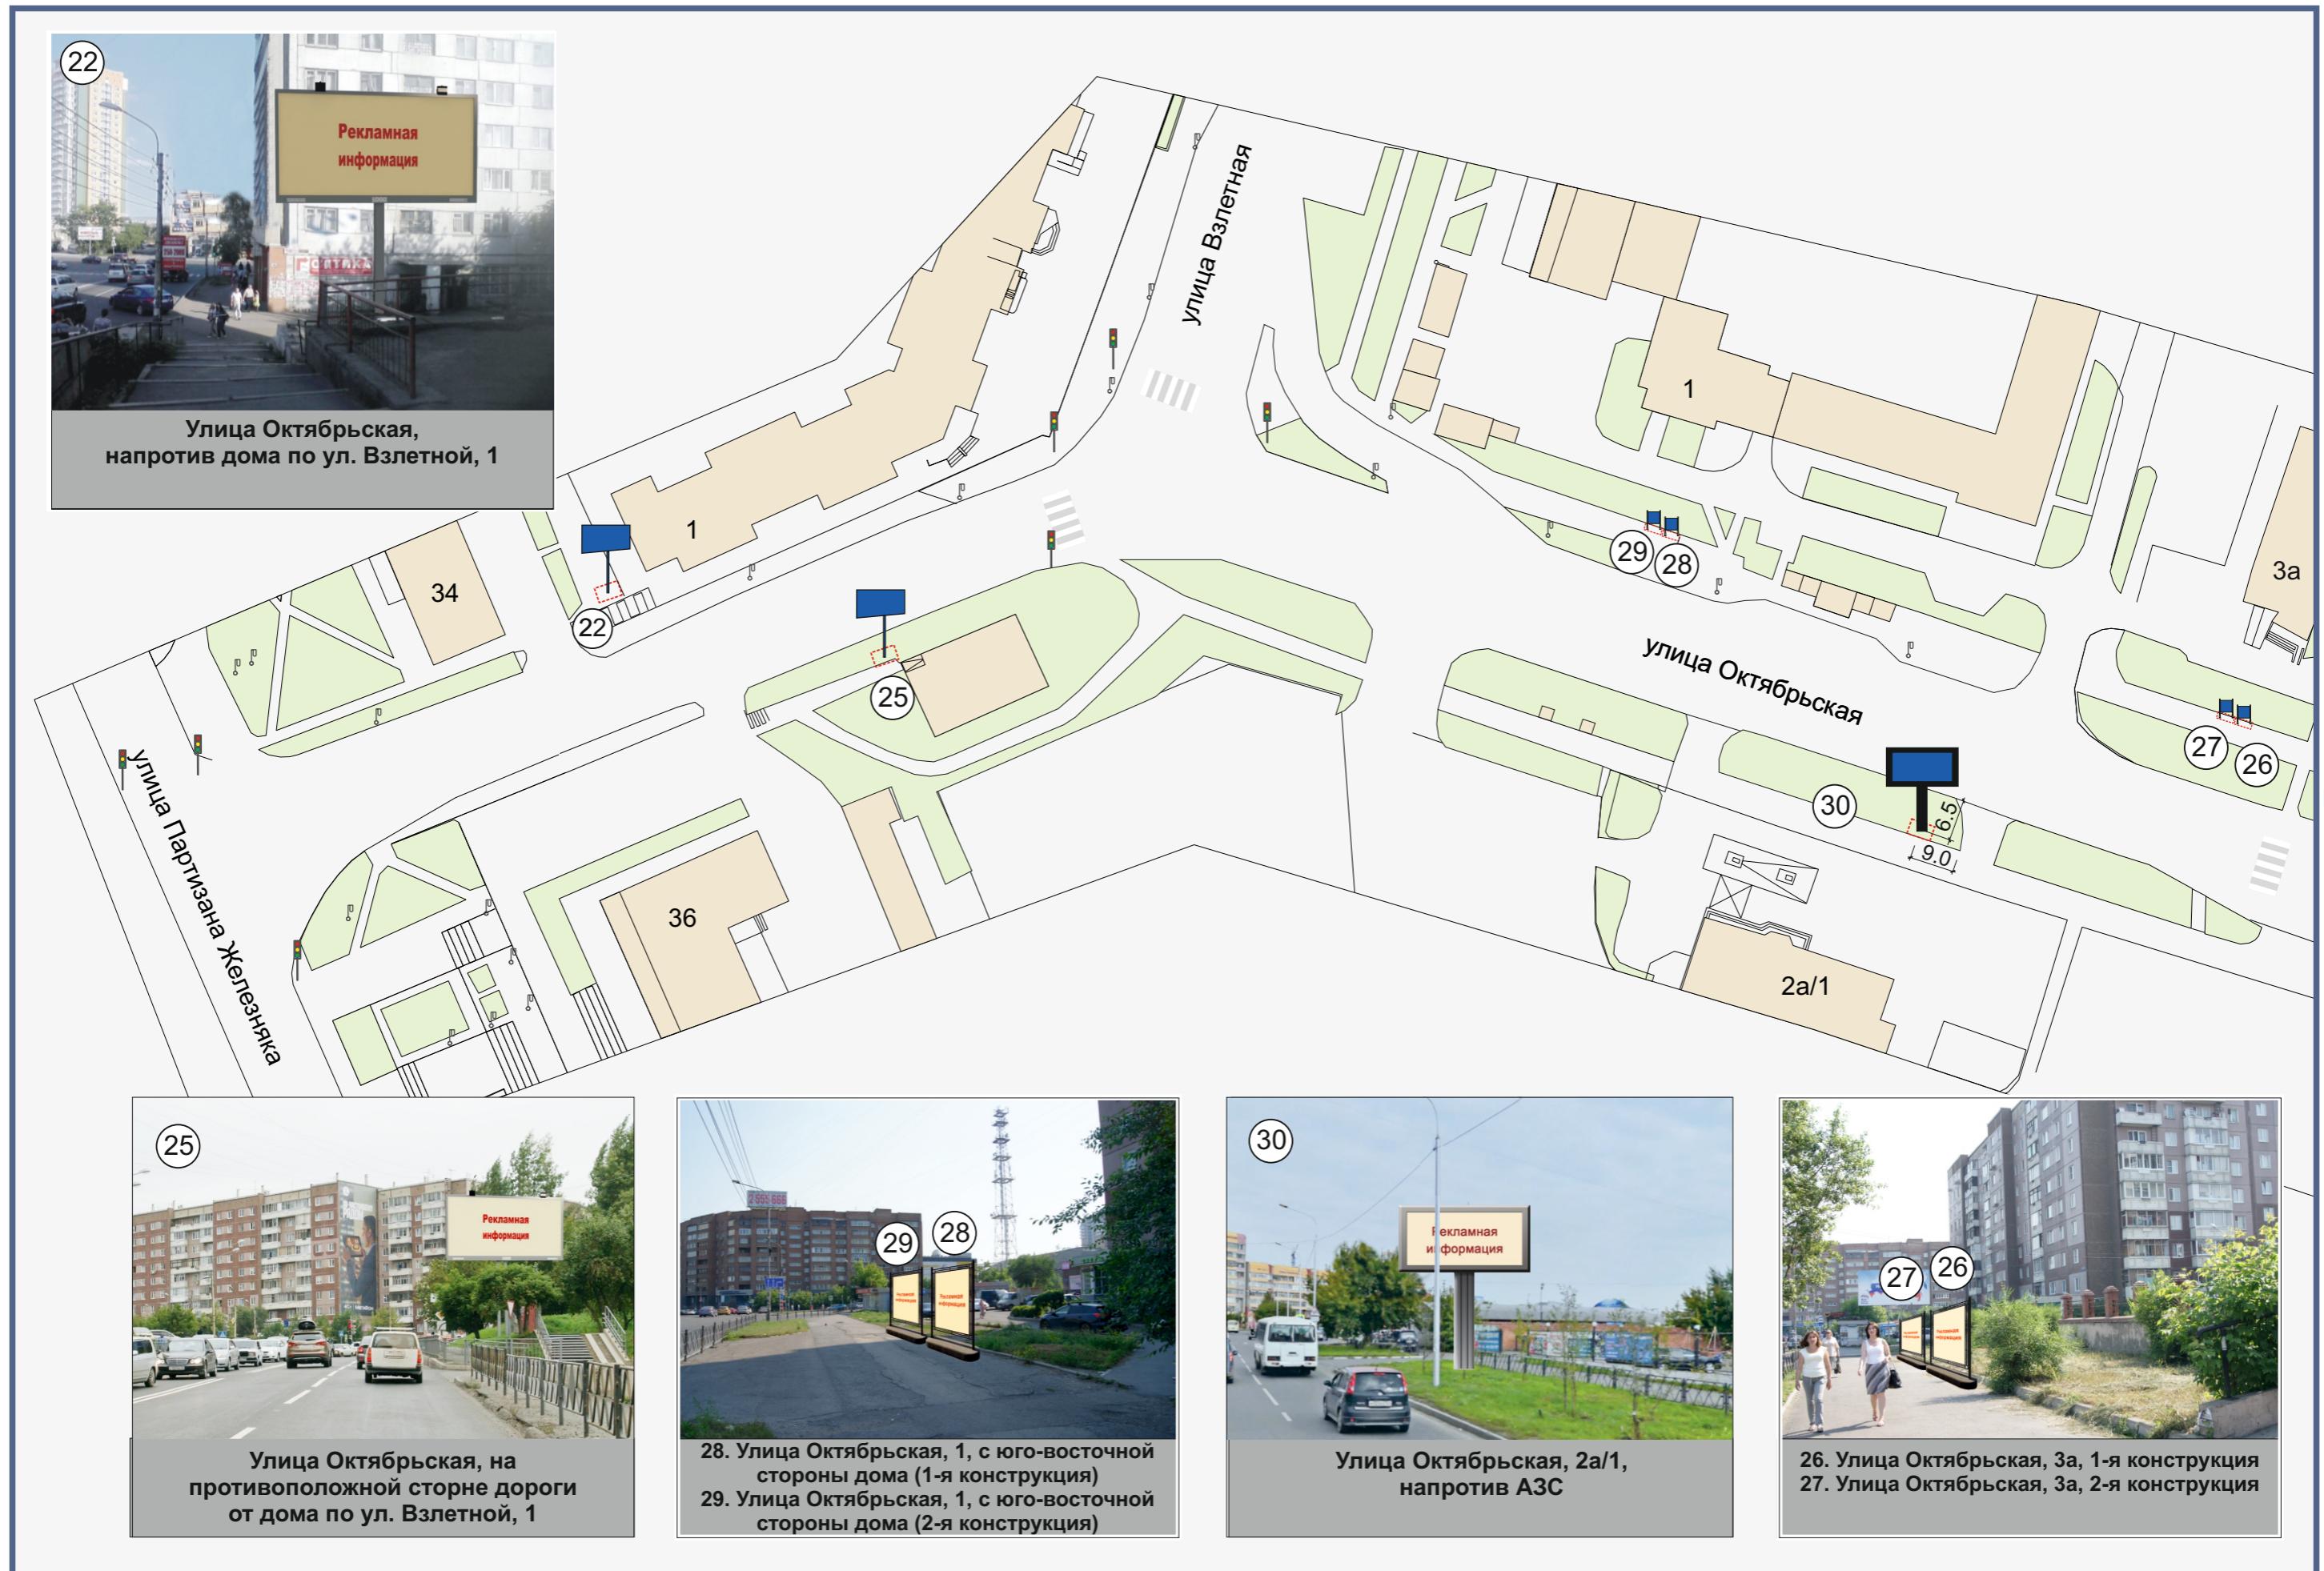



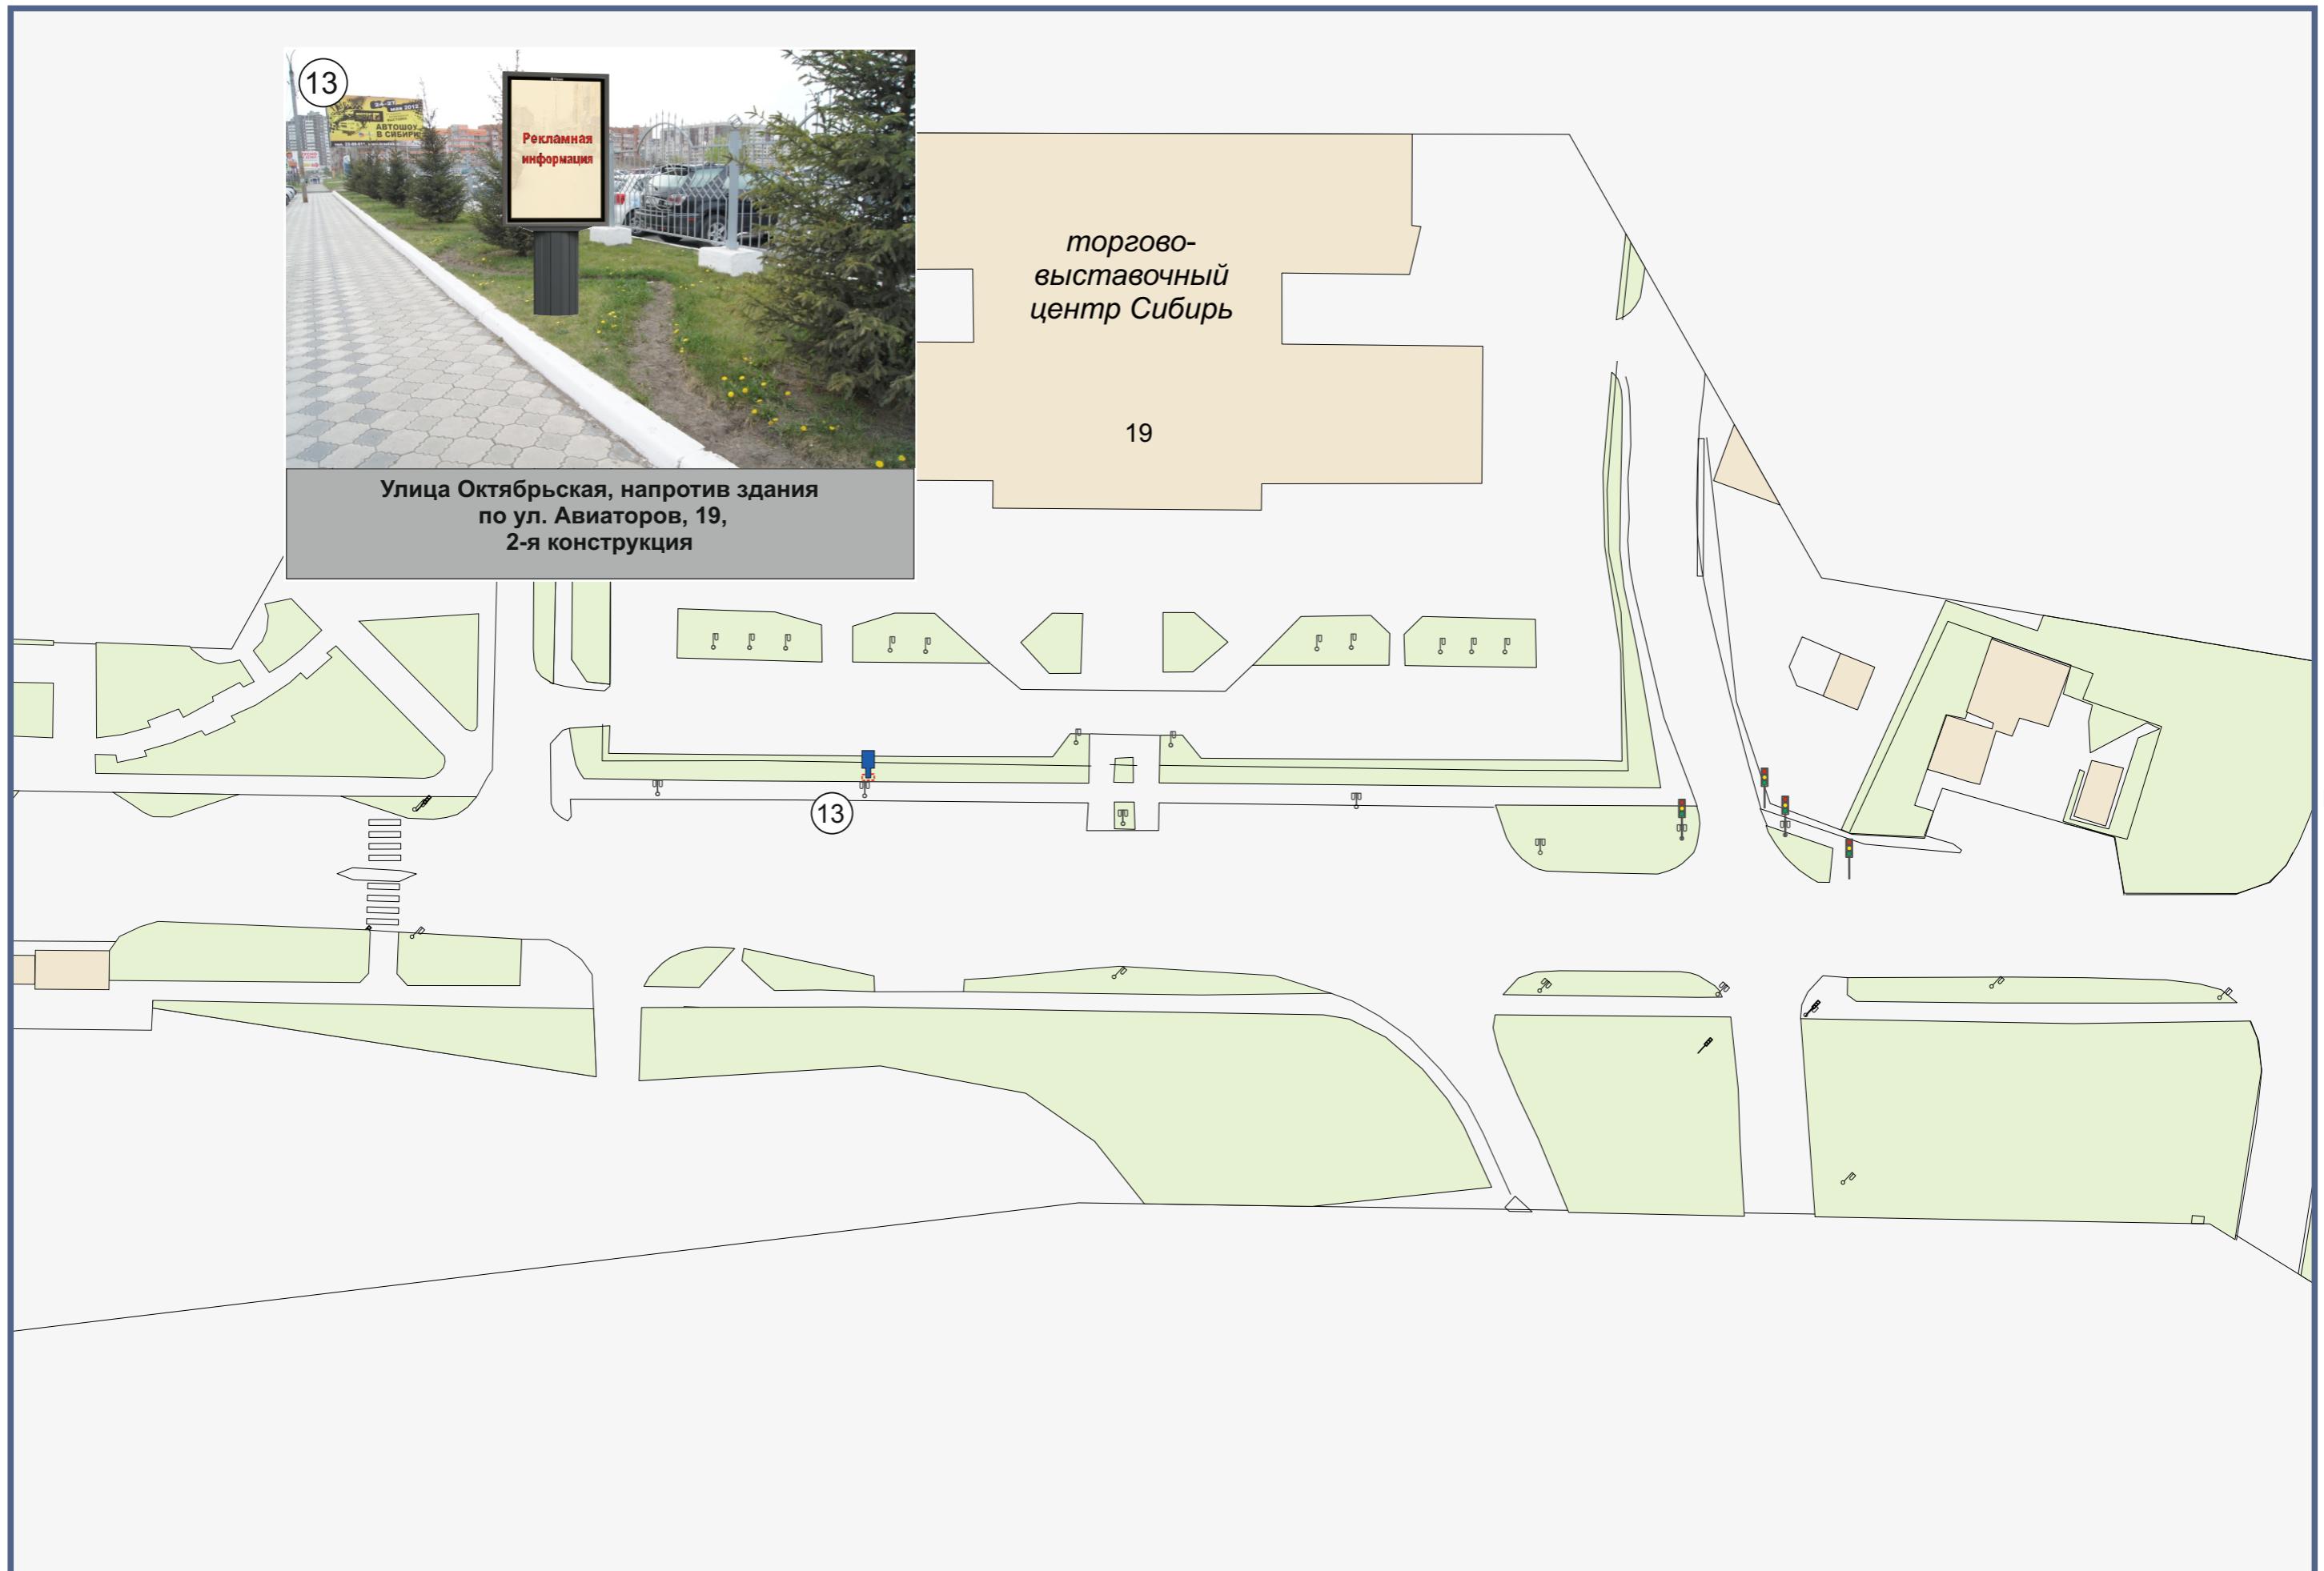

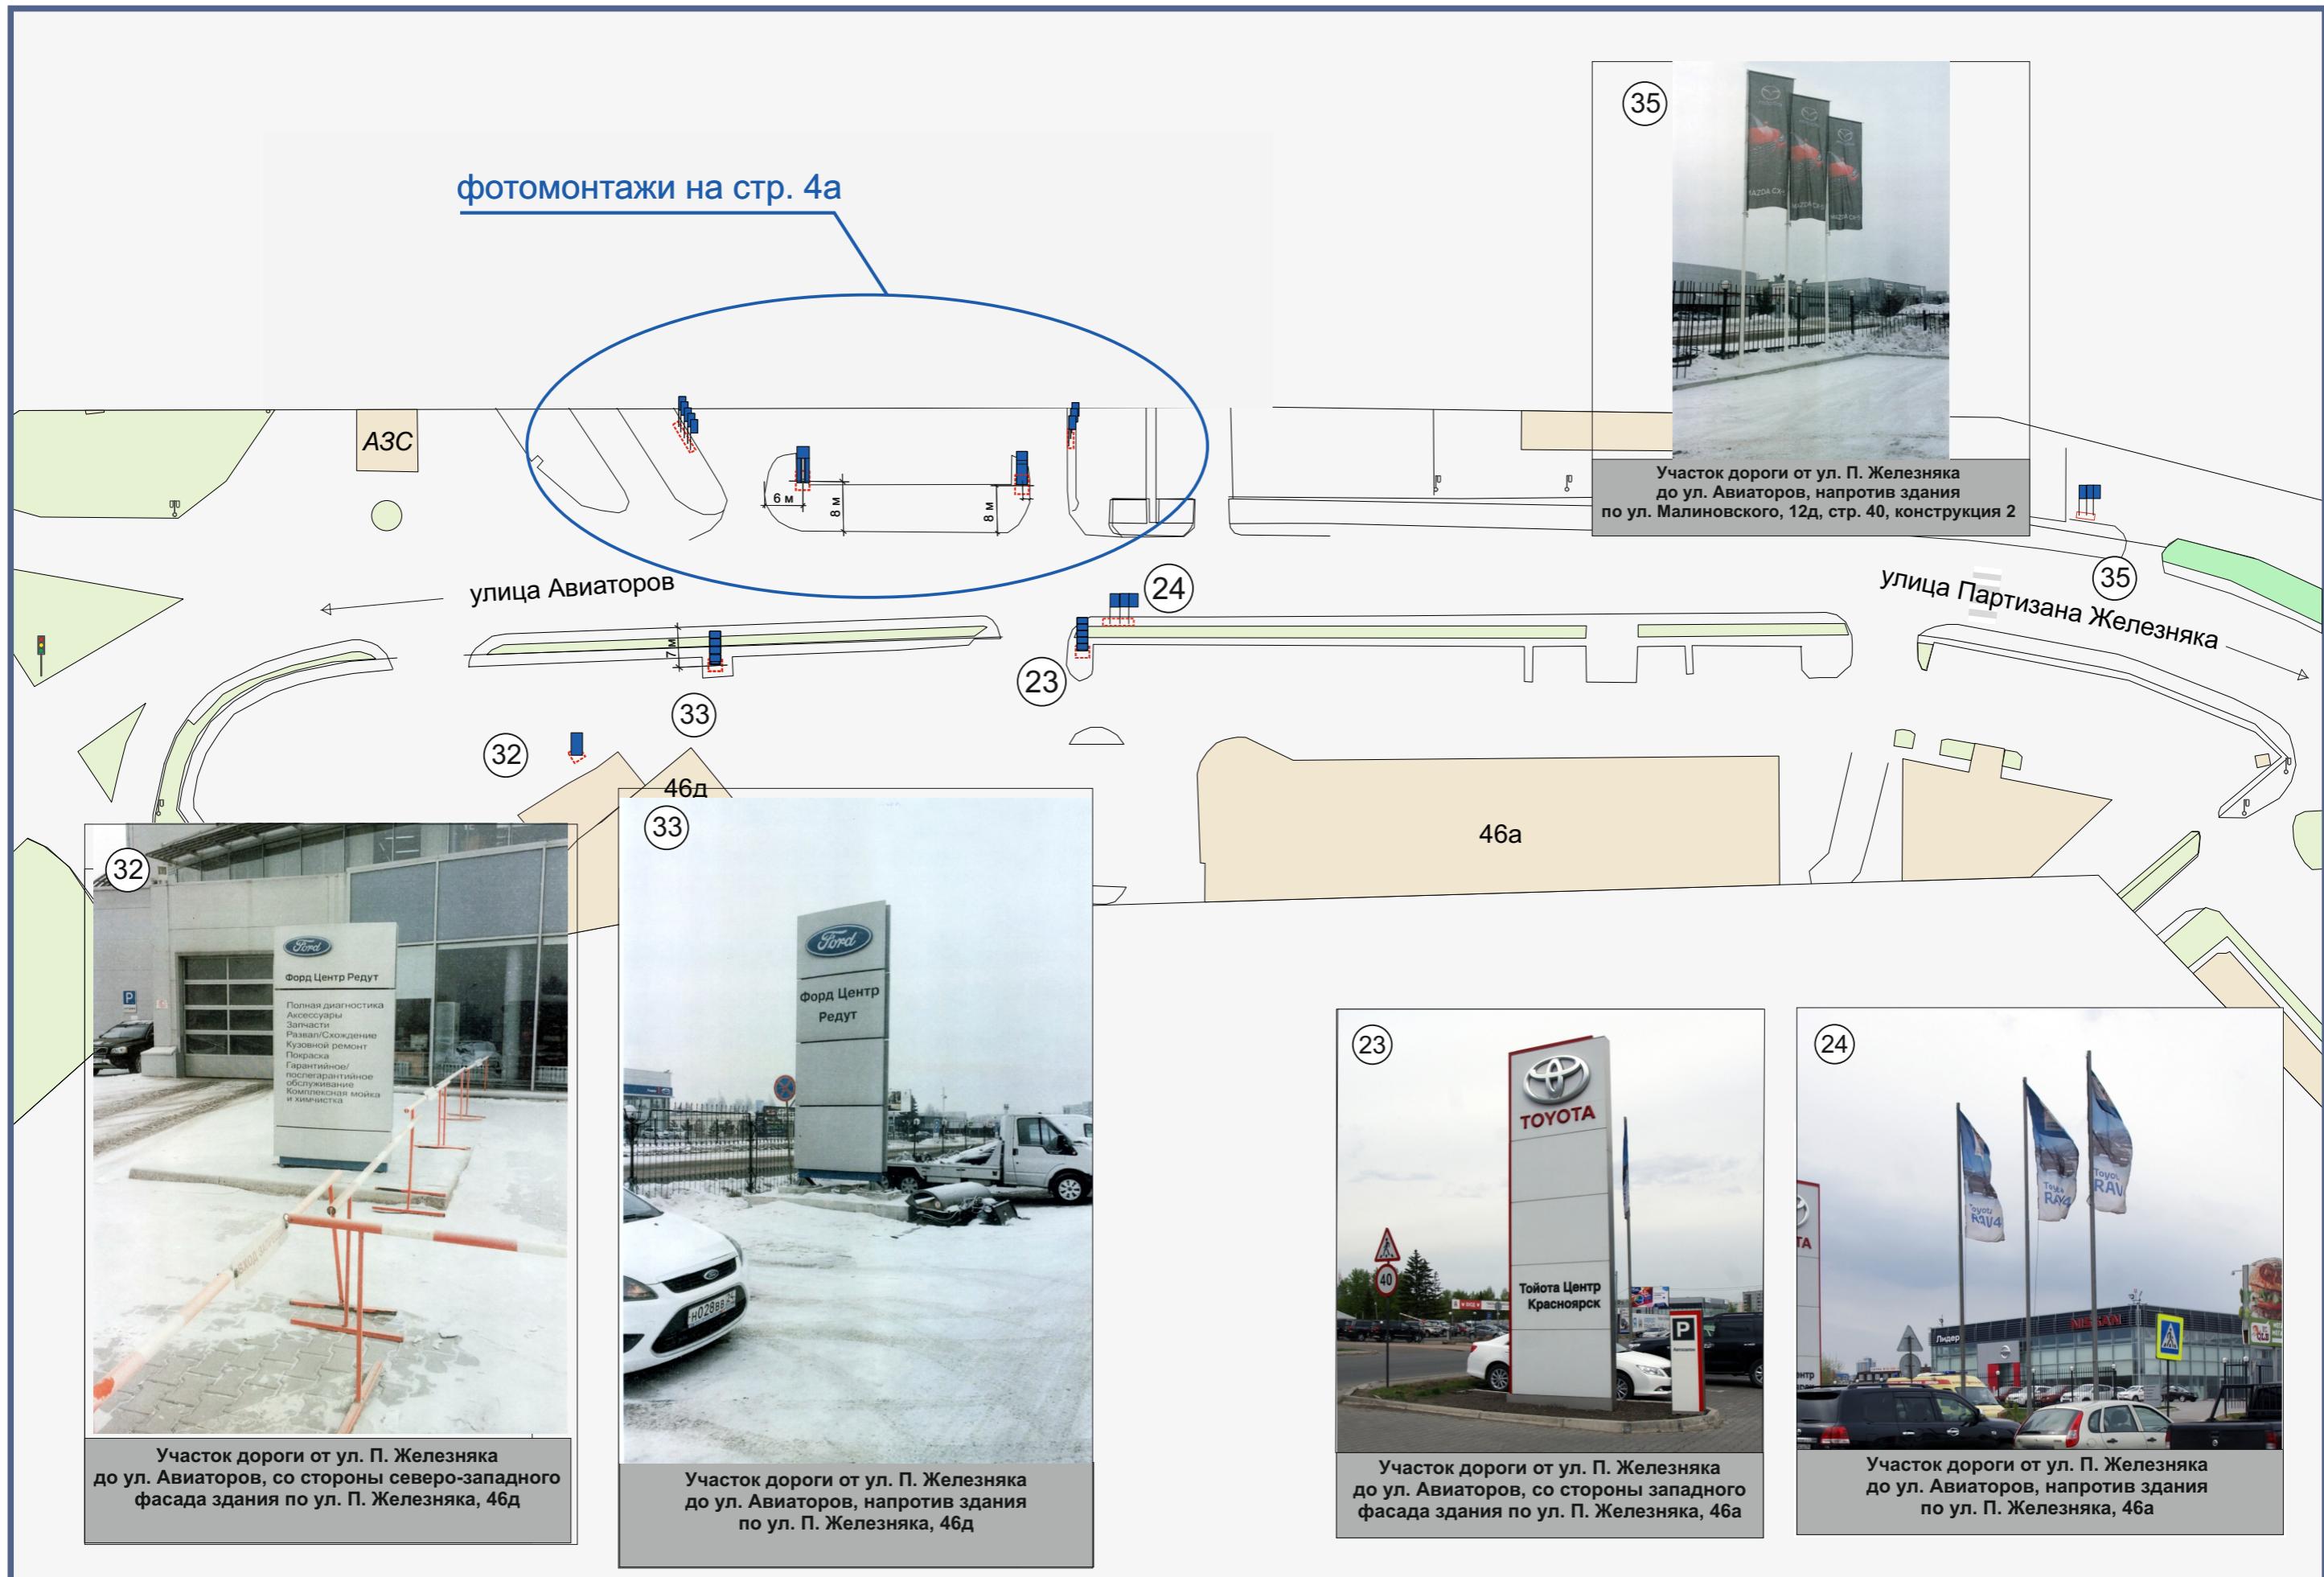

4а

СХЕМА РАЗМЕЩЕНИЯ РЕКЛАМНЫХ КОНСТРУКЦИЙ ПО УЛИЦЕ ОКТЯБРЬСКОЙ  
И НА УЧАСТКЕ ДОРОГИ ОТ УЛИЦЫ ПАРТИЗАНА ЖЕЛЕЗНЯКА ДО УЛИЦЫ АВИАТОРОВ В СОВЕТСКОМ РАЙОНЕ ГОРОДА КРАСНОЯРСКА

M 1 : 1000

