

# ИЗМЕНЕНИЯ, ВНОСИМЫЕ В СХЕМУ РАЗМЕЩЕНИЯ РЕКЛАМНЫХ КОНСТРУКЦИЙ

## ПО УЛИЦЕ БАТУРИНА В СОВЕТСКОМ РАЙОНЕ ГОРОДА КРАСНОЯРСКА



## УСЛОВНЫЕ ОБОЗНАЧЕНИЯ:


### МЕСТА УСТАНОВКИ РЕКЛАМНЫХ КОНСТРУКЦИЙ:



- ЩИТОВАЯ КОНСТРУКЦИЯ С РАЗМЕРОМ ИНФОРМАЦИОННОГО ПОЛЯ 6,0 м x 3,0 м (ЩИТ) ЛИБО ЩИТОВАЯ КОНСТРУКЦИЯ С РАЗМЕРОМ ИНФОРМАЦИОННОГО ПОЛЯ 6,0 м x 3,2 м С АВТОМАТИЧЕСКОЙ СМЕНОЙ ИЗОБРАЖЕНИЯ (ПРИЗМАТРОН);



- ЩИТОВАЯ КОНСТРУКЦИЯ С РАЗМЕРОМ ИНФОРМАЦИОННОГО ПОЛЯ 3,7 м x 2,7 м (СИТИБОРД).

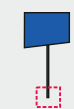

КОНСТРУКЦИЯ С РАЗМЕРОМ ИНФОРМАЦИОННОГО ПОЛЯ 6,0 м x 3,0 м (ЩИТ) ЛИБО ЩИТОВАЯ КОНСТРУКЦИЯ С РАЗМЕРОМ ИНФОРМАЦИОННОГО ПОЛЯ 6,0 м x 3,2 м С АВТОМАТИЧЕСКОЙ СМЕНОЙ ИЗОБРАЖЕНИЯ (ПРИЗМАТРОН);




- РЕКЛАМНАЯ КОНСТРУКЦИЯ В СОСТАВЕ ОСТАНОВОЧНОГО ПУНКТА ДВИЖЕНИЯ ОБЩЕСТВЕННОГО ТРАНСПОРТА С РАЗМЕРОМ ИНФОРМАЦИОННОГО ПОЛЯ 1,2 x 1,8м;




- РЕКЛАМНЫЕ КОНСТРУКЦИИ, ВЫПОЛНЕННЫЕ ПО ИНДИВИДУАЛЬНОМУ ПРОЕКТУ



- УКАЗАТЕЛИ ГОРОДСКОЙ СИСТЕМЫ ОРИЕНТИРОВАНИЯ С РАЗМЕРАМИ ИНФОРМАЦИОННОГО ПОЛЯ - ПО ДЛИНЕ ОТ 0,835 м ДО 1,2 м, ПО ВЫСОТЕ ОТ 0,265 м ДО 1,8 м

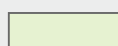

- ГАЗОН

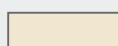

- ЗДАНИЯ



- СВЕТОФОР



- ОСТАНОВОЧНЫЙ ПУНКТ ДВИЖЕНИЯ ОБЩЕСТВЕННОГО ТРАНСПОРТА



- ОПОРА ГОРОДСКОГО ОСВЕЩЕНИЯ




- ПЕШЕХОДНЫЙ ПЕРЕХОД


## ПРИМЕЧАНИЕ:

СВЕДЕНИЯ О РЕКЛАМНЫХ МЕСТАХ УКАЗЫВАЮТСЯ В ПАСПОРТАХ РЕКЛАМНЫХ МЕСТ



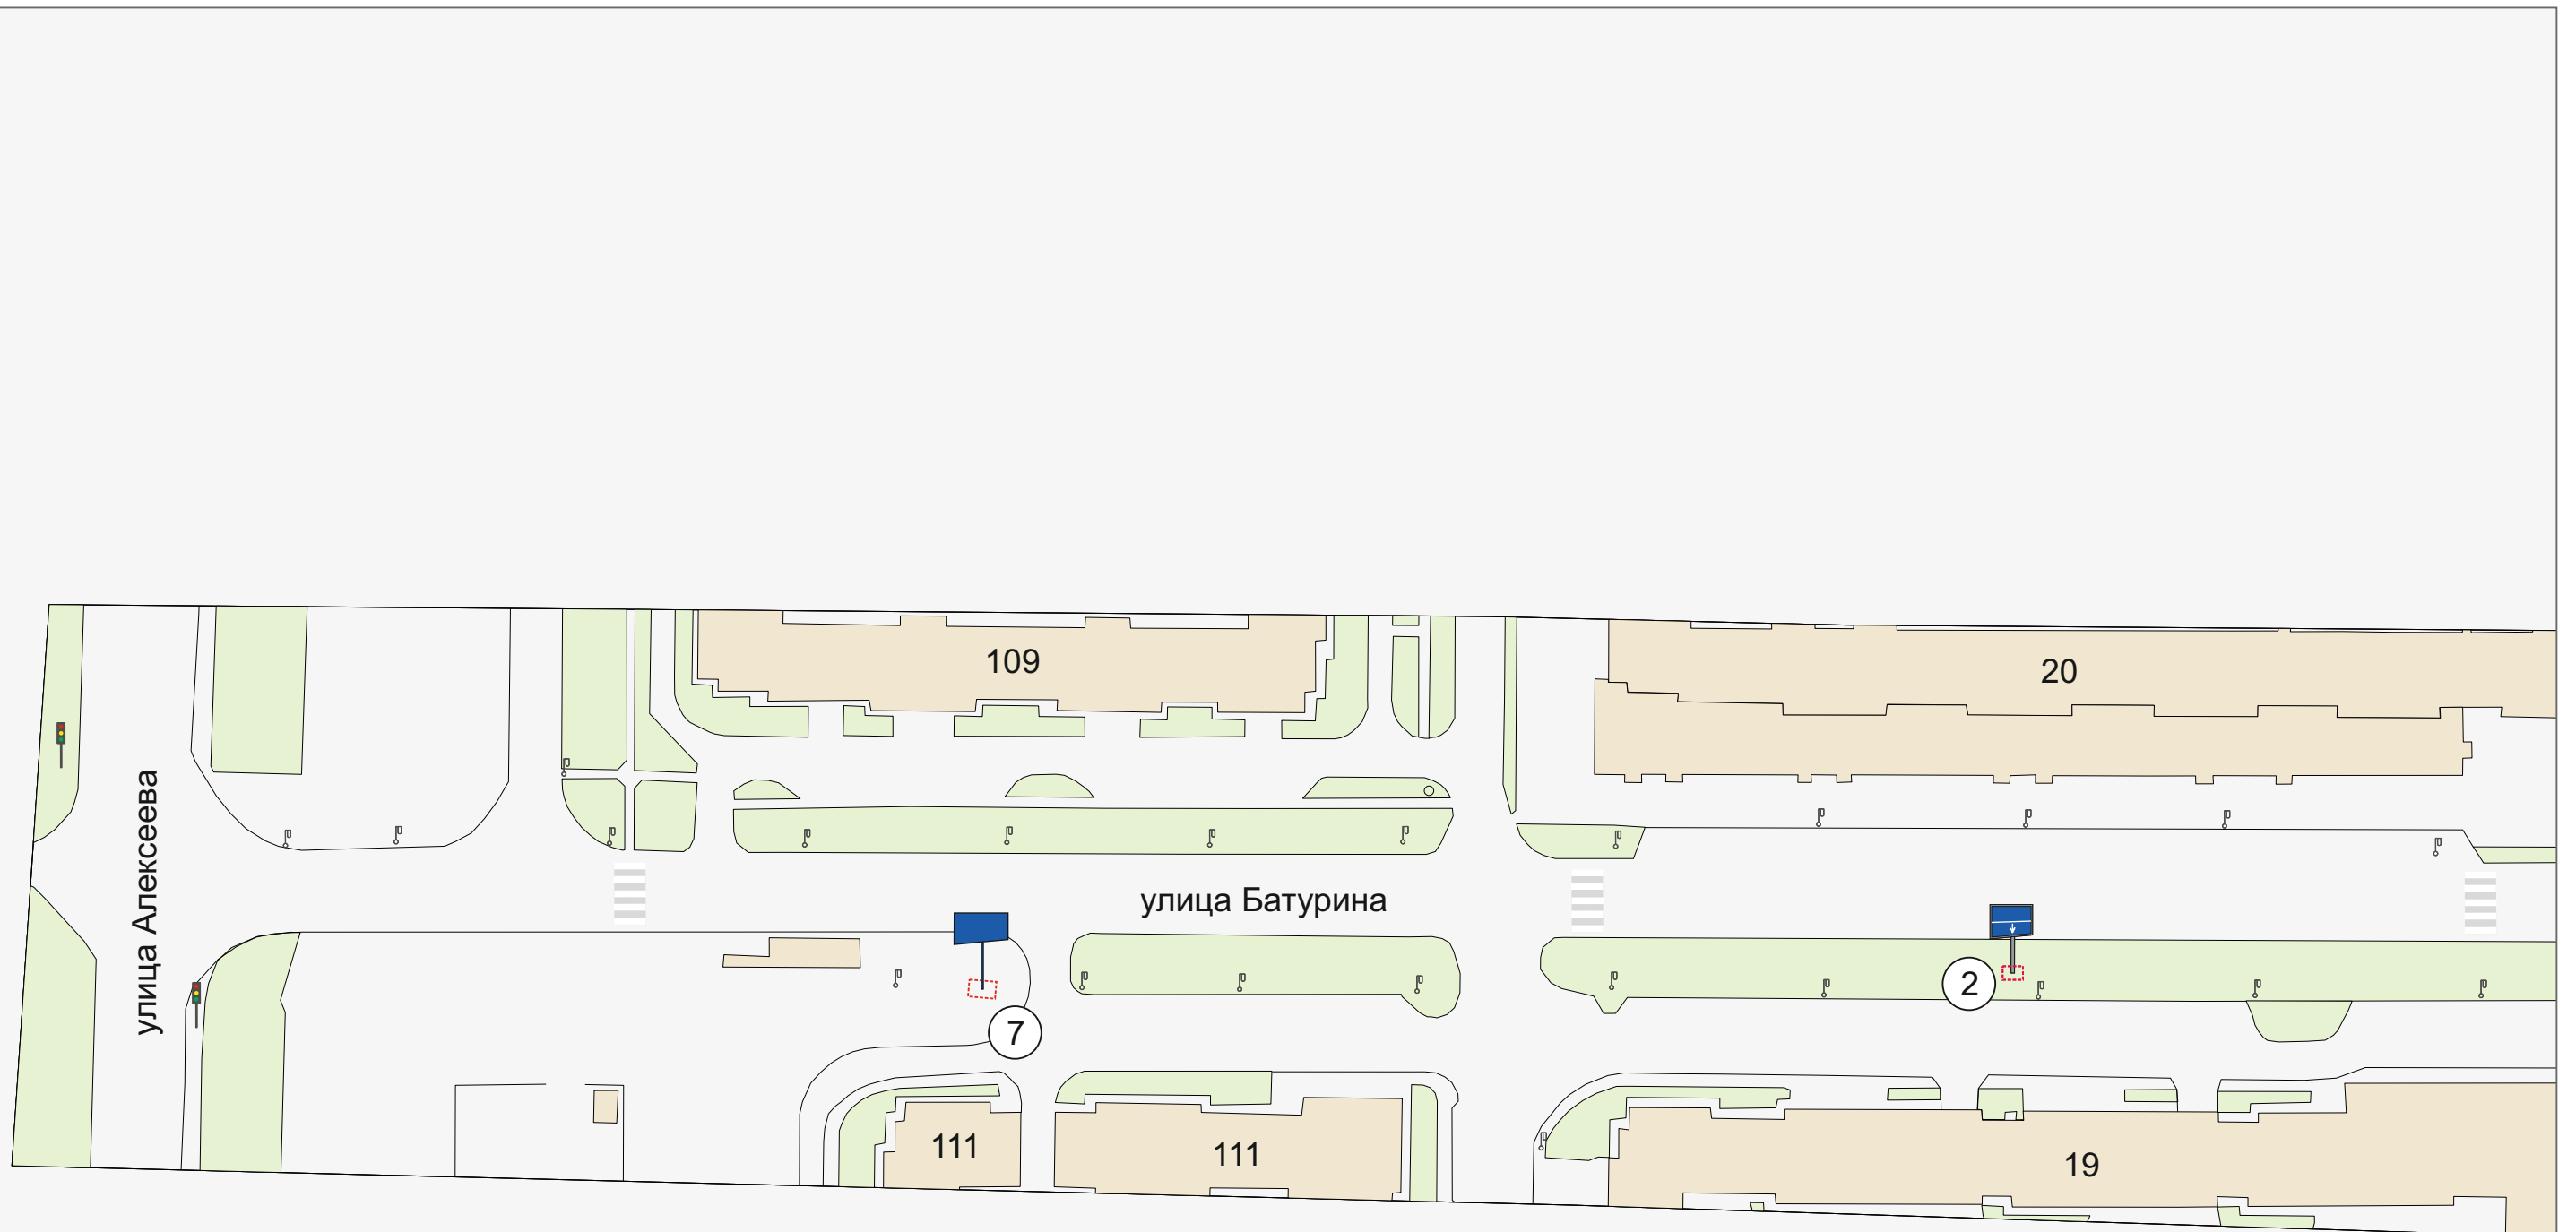



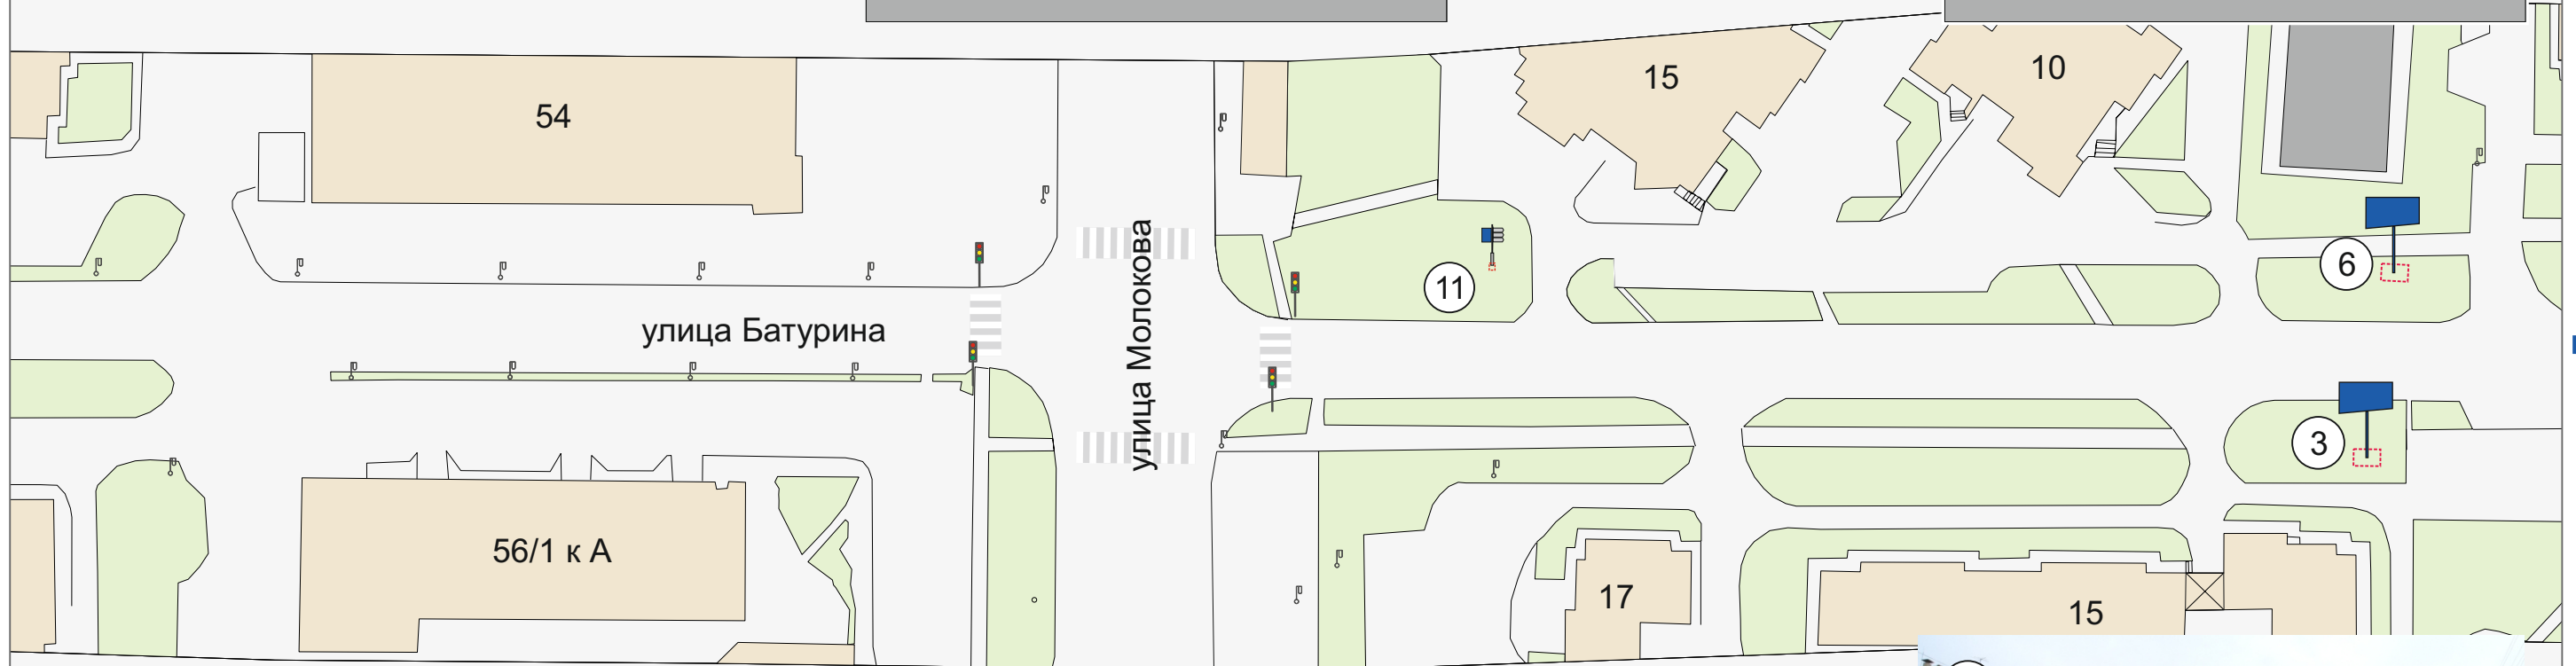




5  
Улица Батурина, со стороны северо-западного угла здания по улице Весны, 7а



4  
Улица Батурина, между зданиями №7а и №76 по улице Весны

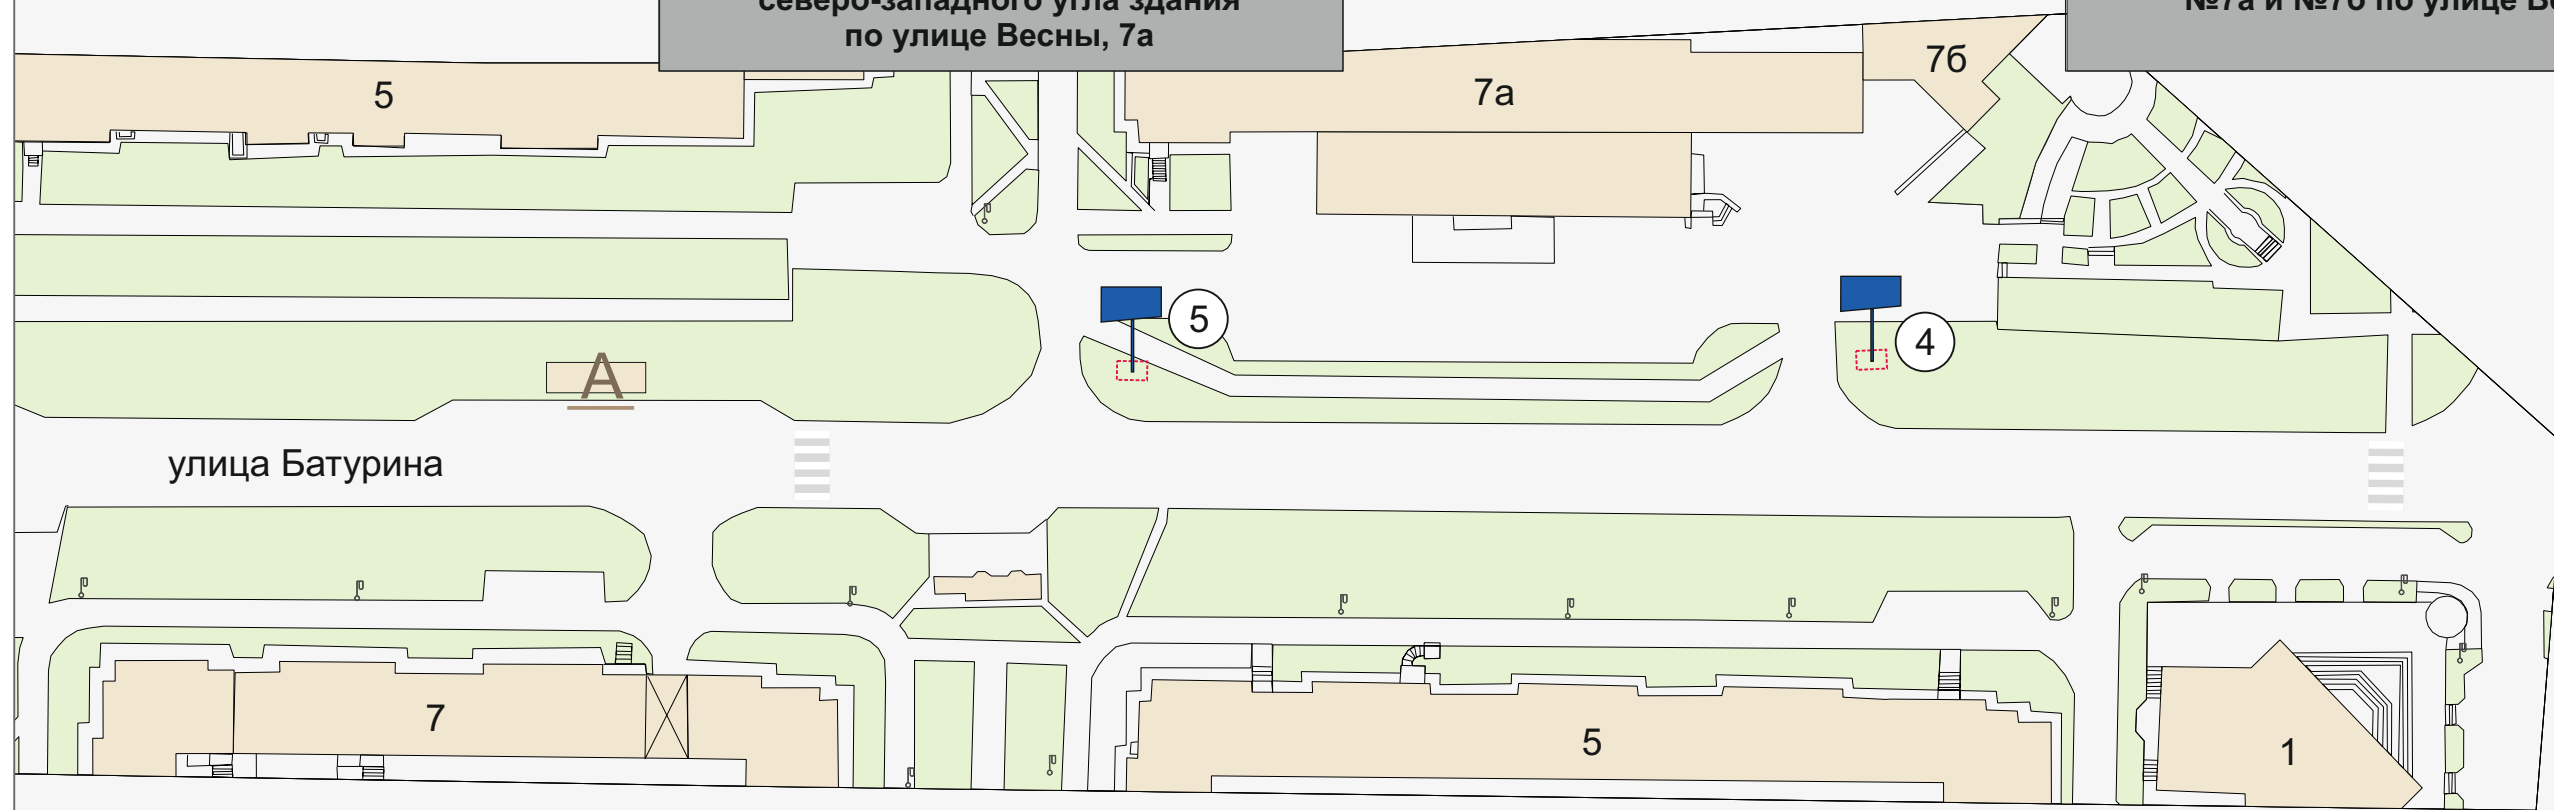

улица Батурина