УПРАВЛЕНИЕ АРХИТЕКТУРЫ
АДМИНИСТРАЦИИ ГОРОДА КРАСНОЯРСКА

СХЕМА РАЗМЕЩЕНИЯ РЕКЛАМНЫХ КОНСТРУКЦИЙ В ЗОНЕ ОСОБОГО ЗНАЧЕНИЯ - ИСТОРИЧЕСКОЙ ЧАСТИ ГОРОДА КРАСНОЯРСКА

ПО УЛИЦЕ ДЕКАБРИСТОВ В ЖЕЛЕЗНОДОРОЖНОМ РАЙОНЕ

КРАСНОЯРСК 2018

УСЛОВНЫЕ ОБОЗНАЧЕНИЯ:

МЕСТА УСТАНОВКИ РЕКЛАМНЫХ КОНСТРУКЦИЙ:

- УКАЗАТЕЛЬ ГОРОДСКОЙ СИСТЕМЫ ОРИЕНТИРОВАНИЯ, С РАЗМЕРОМ ИНФОРМАЦИОННОГО - УКАЗАТЕЛЬ ГОРОДСКОЙ СИСТЕМЫ ОРИЕНТИРОВАНИЯ, С РАЗМЕРОМ ИНФОРМАЦИОННОГО ПОЛЯ - ПО ДЛИНЕ ОТ 0,835 м ДО 1,2 м, ПО ВЫСОТЕ ОТ 0,265 м ДО 1,8 м.

- РЕКЛАМНАЯ КОНСТРУКЦИЯ, ВЫПОЛНЕННАЯ ПО ИНДИВИДУАЛЬНОМУ ПРОЕКТУ РАЗМЕРОМ 1,7 м х 2,3 м

-

- ГАЗОН

- СВЕТОФОР

- ОСТАНОВОЧНЫЙ ПУНКТ ДВИЖЕНИЯ ОБЩЕСТВЕННОГО ТРАНСПОРТА

- ОПОРА ГОРОДСКОГО ОСВЕЩЕНИЯ

- ПЕШЕХОДНЫЙ ПЕРЕХОД

- ГРАНИЦА РАЙОНА

ПРИМЕЧАНИЕ:

СВЕДЕНИЯ О РЕКЛАМНЫХ МЕСТАХ УКАЗЫВАЮТСЯ В ПАСПОРТАХ РЕКЛАМНЫХ МЕСТ

СХЕМА РАЗМЕЩЕНИЯ РЕКЛАМНЫХ КОНСТРУКЦИЙ В ЗОНЕ ОСОБОГО ЗНАЧЕНИЯ - ИСТОРИЧЕСКОЙ ЧАСТИ ГОРОДА КРАСНОЯРСКА ПО УЛИЦЕ ДЕКАБРИСТОВ В ЖЕЛЕЗНОДОРОЖНОМ РАЙОНЕ

Улица Декабристов, 12

СХЕМА РАЗМЕЩЕНИЯ РЕКЛАМНЫХ КОНСТРУКЦИЙ В ЗОНЕ ОСОБОГО ЗНАЧЕНИЯ - ИСТОРИЧЕСКОЙ ЧАСТИ ГОРОДА КРАСНОЯРСКА ПО УЛИЦЕ ДЕКАБРИСТОВ В ЖЕЛЕЗНОДОРОЖНОМ РАЙОНЕ

М 1 : 1000

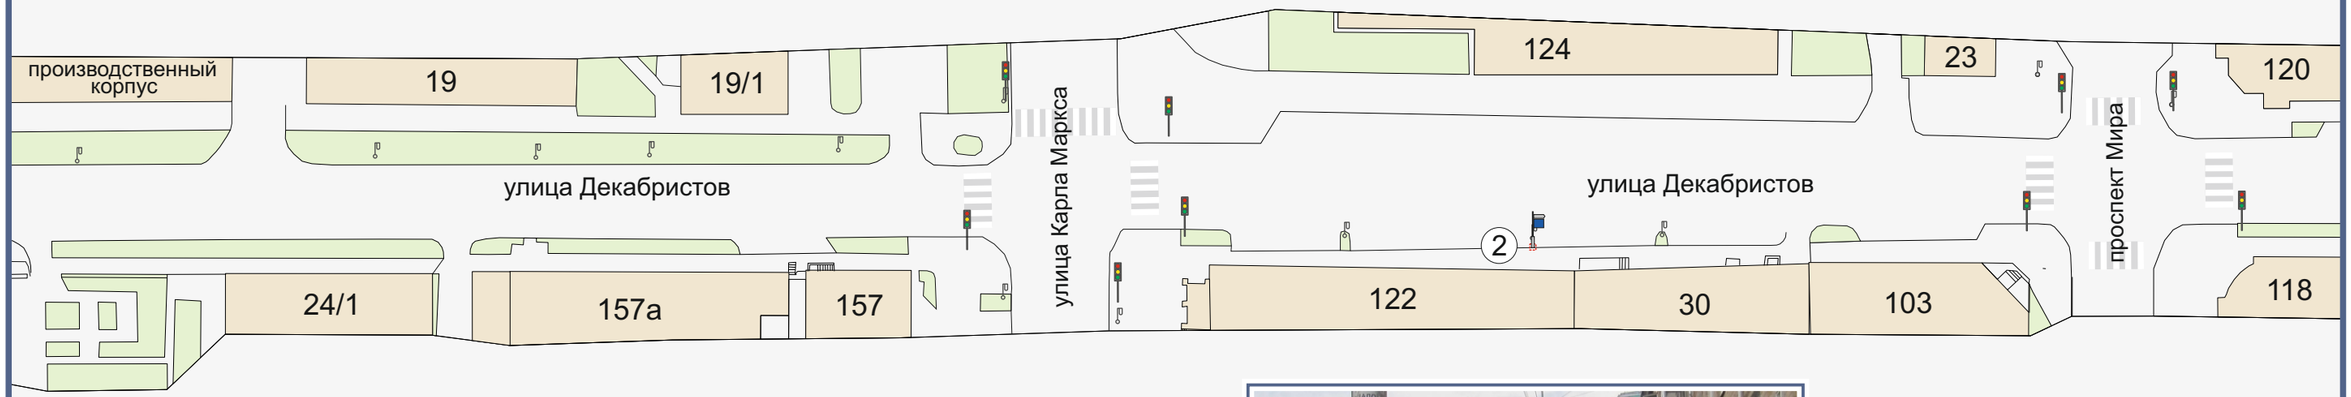

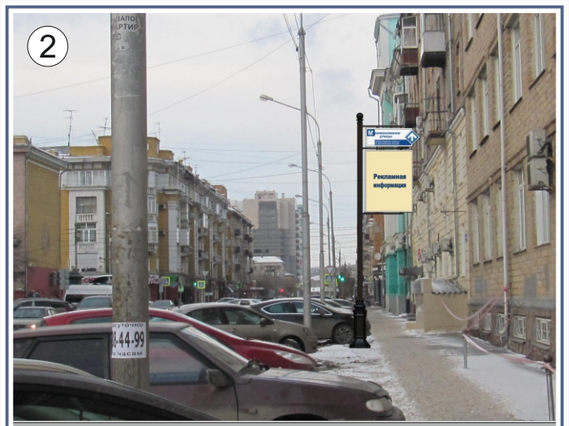

Улица Декабристов, с северной стороны здания по ул. Карла Маркса, 122

СХЕМА РАЗМЕЩЕНИЯ РЕКЛАМНЫХ КОНСТРУКЦИЙ В ЗОНЕ ОСОБОГО ЗНАЧЕНИЯ - ИСТОРИЧЕСКОЙ ЧАСТИ ГОРОДА КРАСНОЯРСКА ПО УЛИЦЕ ДЕКАБРИСТОВ В ЖЕЛЕЗНОДОРОЖНОМ РАЙОНЕ

Улица Декабристов, 32

СХЕМА РАЗМЕЩЕНИЯ РЕКЛАМНЫХ КОНСТРУКЦИЙ В ЗОНЕ ОСОБОГО ЗНАЧЕНИЯ - ИСТОРИЧЕСКОЙ ЧАСТИ ГОРОДА КРАСНОЯРСКА ПО УЛИЦЕ ДЕКАБРИСТОВ В ЖЕЛЕЗНОДОРОЖНОМ РАЙОНЕ

М 1 : 1000