

Приложение № 4  
к решению Красноярского  
городского Совета депутатов  
от 20.04.2021 № 11-158

Графическое описание местоположения границ территориальной зоны  
«Подзоны застройки среднеэтажными жилыми домами (Ж-3-1)»

ОПИСАНИЕ МЕСТОПОЛОЖЕНИЯ ГРАНИЦ

Подзоны застройки среднеэтажными жилыми домами (Ж-3-1)

(наименование объекта, местоположение границ которого описано (далее - объект))


Сведения об объекте					
№ п/п	Характеристики объекта			Описание характеристик	
1	2			3	
1	Местоположение объекта			Красноярский край, Красноярск г	
2	Площадь объекта ± величина погрешности определения площади ( $P \pm \Delta P$ ), м <sup>2</sup>			34542 ± 650	
3	Иные характеристики объекта			-	
Сведения о местоположении границ объекта					
1. Система координат МСК 167					
2. Сведения о характерных точках границ объекта					
Обозначение характерных точек границ	Координаты, м		Метод определения координат характерной точки	Средняя квадратическая погрешность положения характерной точки (Mt), м	Описание обозначения точки на местности (при наличии)
	X	Y			
1	2	3	4	5	6
1	635355.70	103128.90	Картометрический метод	1	-
2	635348.06	103124.59	Картометрический метод	1	-
3	635348.13	103094.62	Картометрический метод	1	-
4	635364.11	103085.38	Картометрический метод	1	-
5	635365.05	103075.51	Картометрический метод	1	-
6	635368.61	102851.66	Картометрический метод	1	-
7	635235.25	102849.98	Картометрический метод	1	-
8	635233.53	102883.18	Картометрический метод	1	-
9	635233.26	102911.50	Картометрический метод	1	-
10	635232.97	102943.97	Картометрический метод	1	-
11	635232.81	102992.15	Картометрический метод	0.1	-
12	635217.33	103011.00	Картометрический метод	1	-
13	635298.49	103096.74	Картометрический метод	1	-



## 3. Сведения о характерных точках части (частей) границы объекта


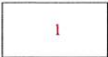



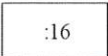
Обозначение характерных точек части границы	Существующие координаты, м		Измененные (уточненные) координаты, м		Метод определения координат характерной точки	Средняя квадратическая погрешность положения характерной точки (Mf), м	Описание обозначения точки на местности (при наличии)
	X	Y	X	Y			
1	2	3	4	5	6	7	8
-	-	-	-	-	-	-	-

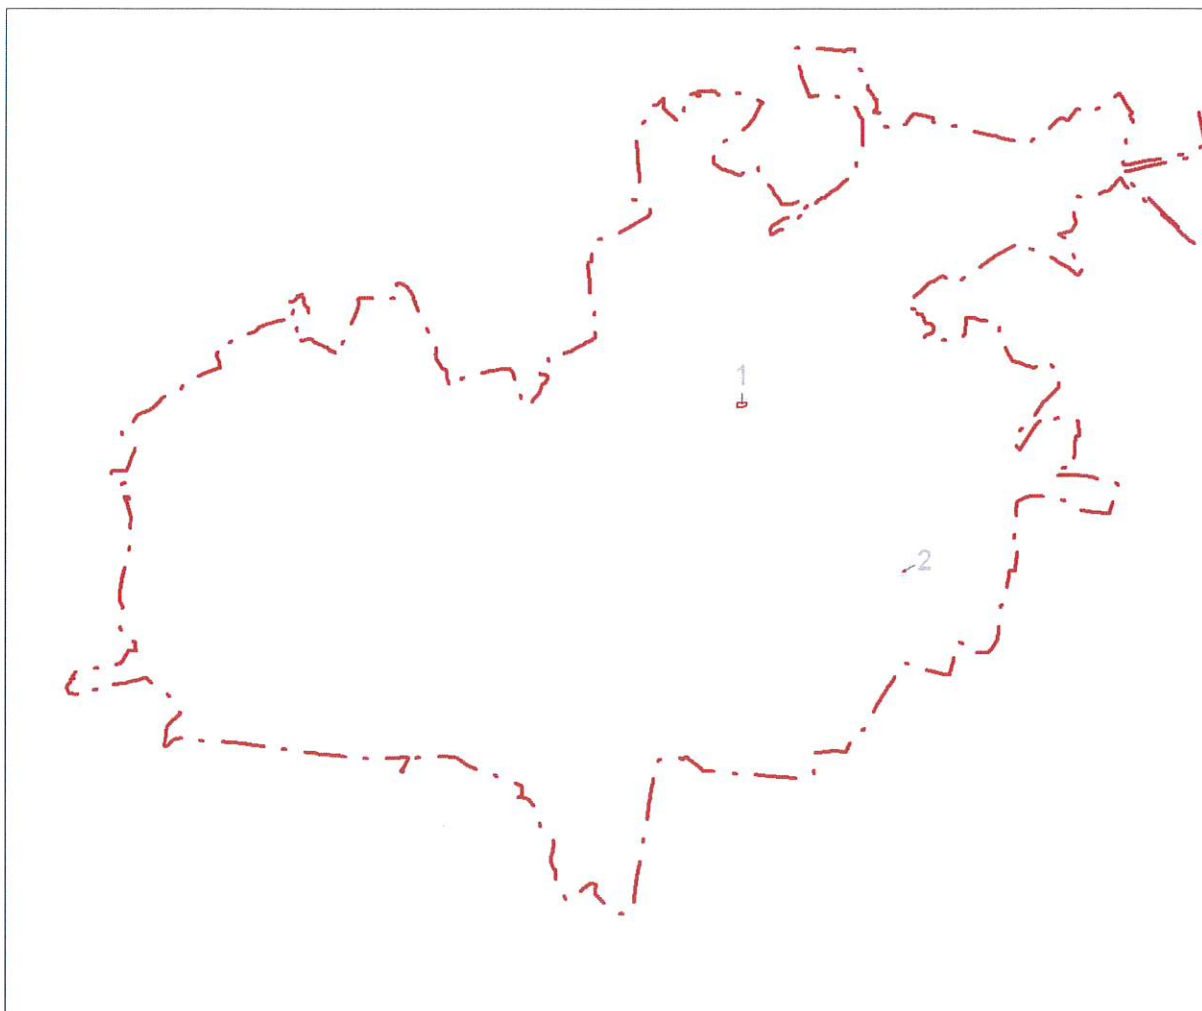План границ объекта  
Обзорная схема границ объекта



Масштаб 1:129375


Используемые условные знаки и обозначения:

-  Характерная точка границы объекта
-  Надписи номеров характерных точек границы объекта
-  Граница объекта
-  Существующая часть границы, имеющиеся в ЕГРН сведения о которой достаточны для определения ее местоположения
-  Граница кадастрового квартала
-  Надписи кадастрового номера земельного участка

24:50:0500297/11 Надписи кадастрового квартала

Подпись



 Лукина Л. Б.

Дата 10 октября 2020 г.

Место для оттиска печати (при наличии) лица, составившего описание местоположения границ объекта

План границ объекта

Выносной лист № 1



Масштаб 1:2000


Используемые условные знаки и обозначения:



Характерная точка границы объекта




Надписи номеров характерных точек границы объекта

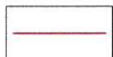


Граница объекта



Существующая часть границы, имеющиеся в ЕГРН сведения о которой достаточны для определения ее местоположения

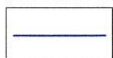

Граница кадастрового квартала

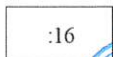


Надписи кадастрового номера земельного участка

24:50:0500297

Надписи кадастрового квартала

Подпись

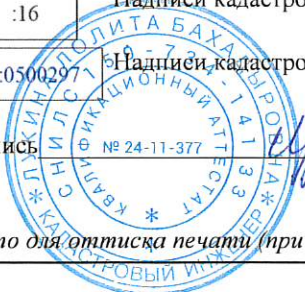


Лукина Л. Б.

Дата 10 октября 2020 г.

Место для оттиска печати (при наличии) лица, составившего описание местоположения границ объекта




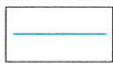
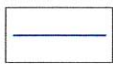

План границ объекта

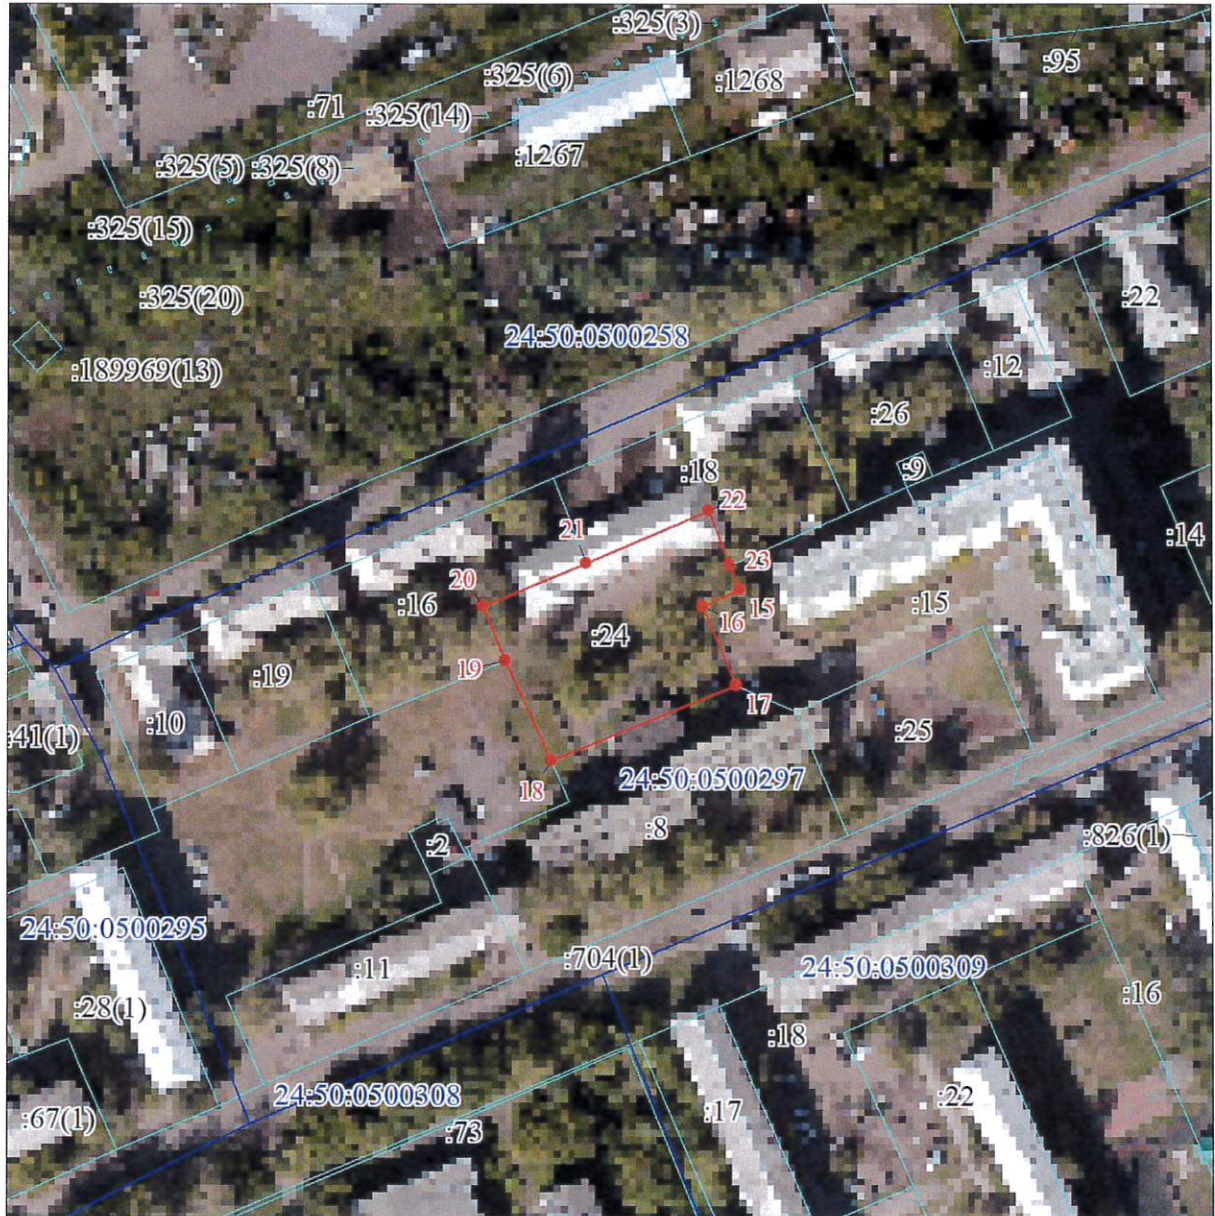Выносной лист № 2



Масштаб 1:2000

Используемые условные знаки и обозначения:

-  Характерная точка границы объекта
-  Надписи номеров характерных точек границы объекта
-  Граница объекта
-  Существующая часть границы, имеющиеся в ЕГРН сведения о которой достаточны для определения ее местоположения
-  Граница кадастрового квартала
-  Надписи кадастрового номера земельного участка

24:50:0500297 Надписи кадастрового квартала

Подпись



Лукина Л. Б.

Дата 10 октября 2020 г.

Место для оттиска печати (при наличии) лица, составившего описание местоположения границ объекта