


Схема генерального плана и функционального зонирования

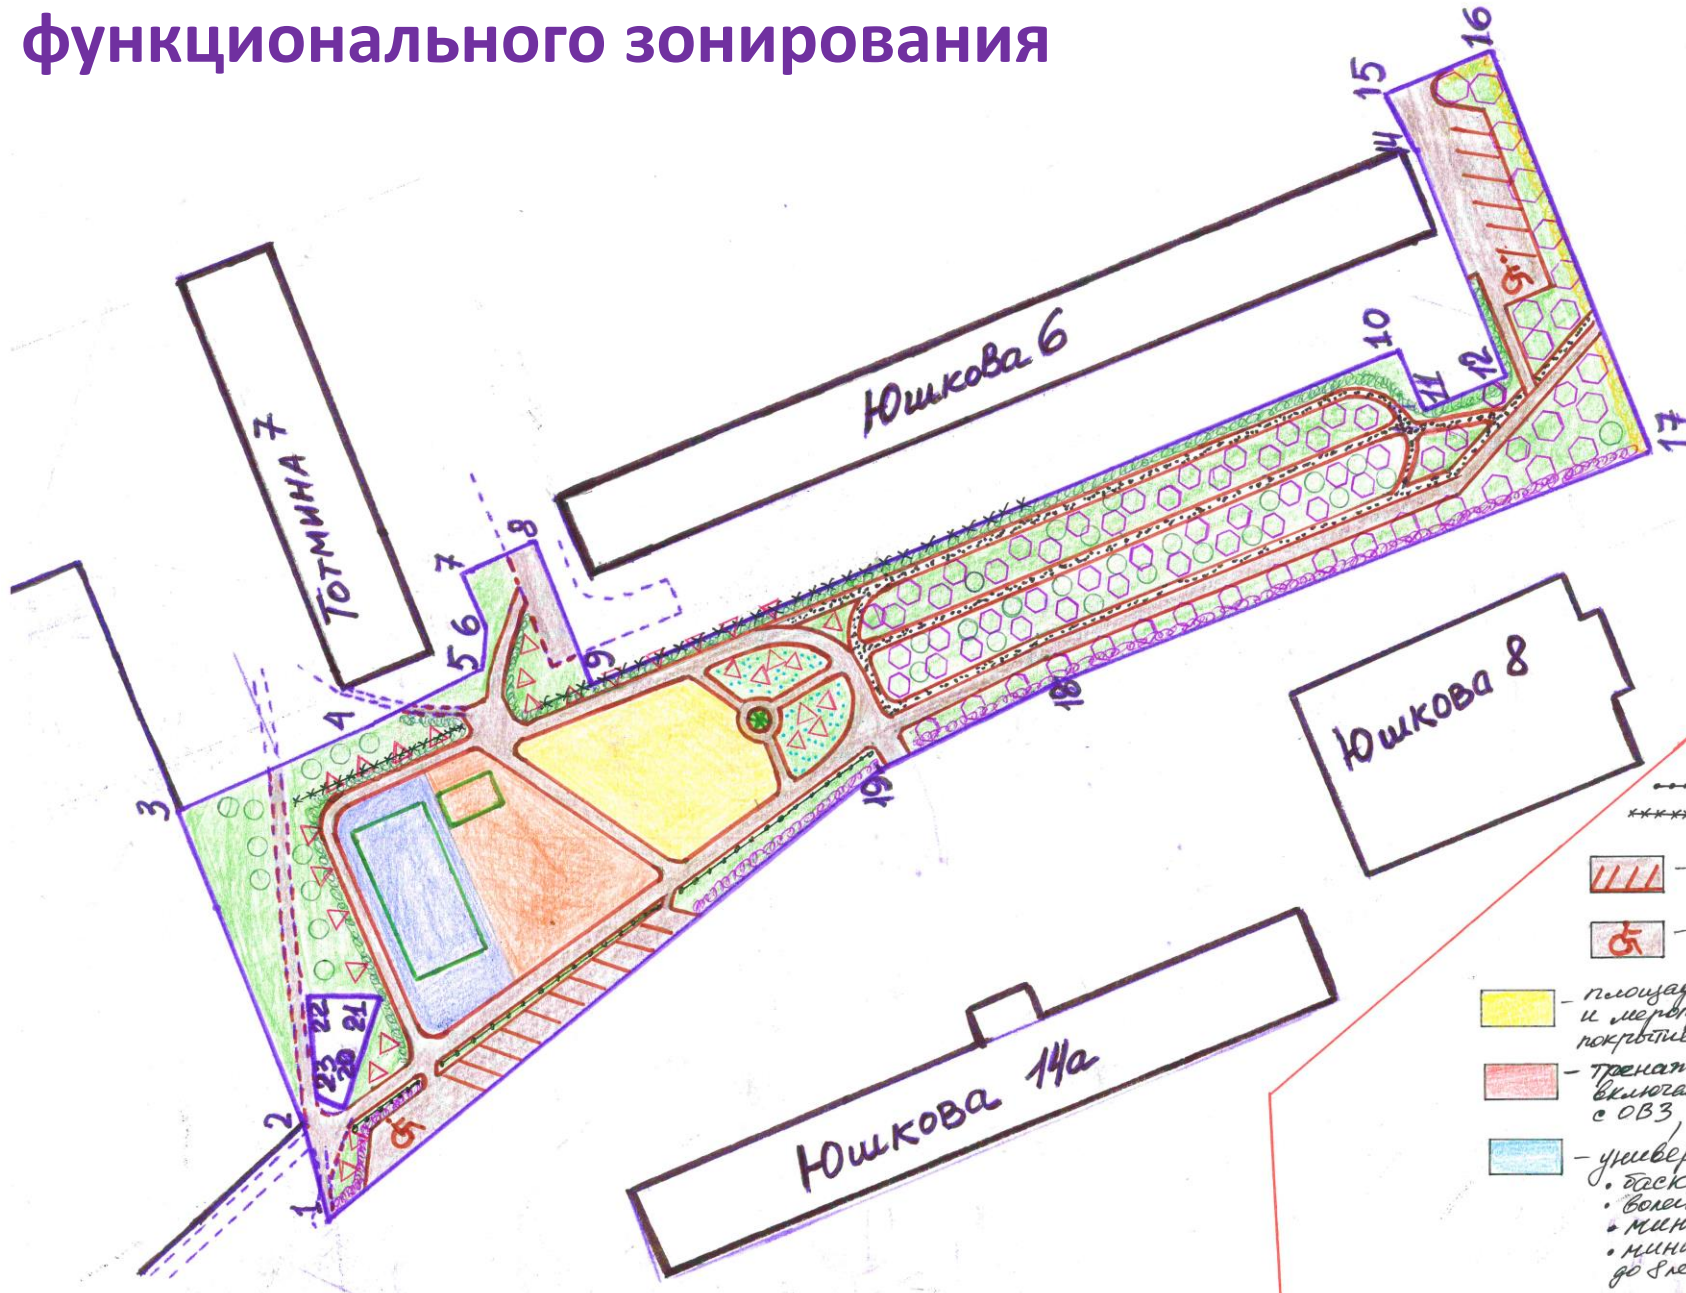

Условные обозначения:

- существующие тротуары и парковки без изменения в ходе проекта
- границы проекта
- газированные дорожки (БЕГ, ходьба) 1,5 м.
- тротуары 1,5 м асфальт
- сохраняемые здоровые деревья:**
 - берёза
 - липа
 - ель
 - сосна
- ранетка
- ранетка
- карбона древесина (акция желтая)
- ранетка
- роза шиповника
- Ель сибирская
- газонная трава
- герань луговая
- ограждение
- укрепление склона
- парковка по косяку, асфальт
- парковка для инвалидов, асфальт
- площадка для дошкольников и мероприятий под елью, покрытие - ПЩС
- тренажерная площадка бт, многогаз ретей и взрослых с ОВЗ, резиновое покрытие
- универсальная спортивная площадка (резиновое покрытие)
 - баскетбол
 - волейбол
 - мини-футбол
 - мини-баскетбол для детей до 8 лет и людей на колясках