

КАДАСТРОВЫЙ ПАСПОРТ  
помещения

Лист №2, всего листов 2

Кадастровый номер 24:50:0000000:0:558/4

Инвентарный номер


(ранее присвоенный учетный номер) 04:401:002:000109170:0001:20069

2. План расположения помещения на этаже

1 этаж


лит. А  
Н=3.60

пом. 69

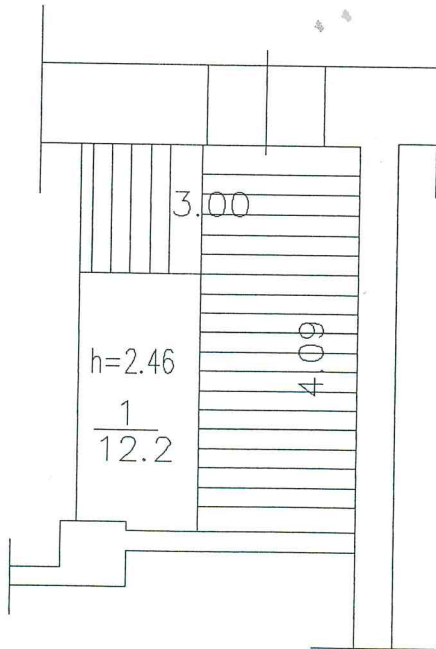

Масштаб

Специалист - эксперт Управления  
Роснедвижимости по Красноярскому краю  
(полное наименование должности)

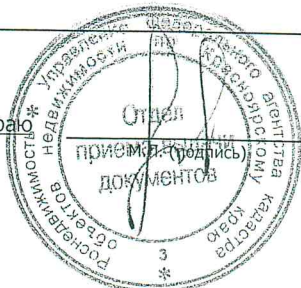

Холбоев Саид Тагаймуратович  
(инициалы, фамилия)

КАДАСТРОВЫЙ ПАСПОРТ  
помещения


Лист №2, всего листов 2

Кадастровый номер 24:50:0000000:0:558/5

Инвентарный номер

(ранее присвоенный учетный номер) 04:401:002:000109170:0001:20070

2. План расположения помещения на этаже

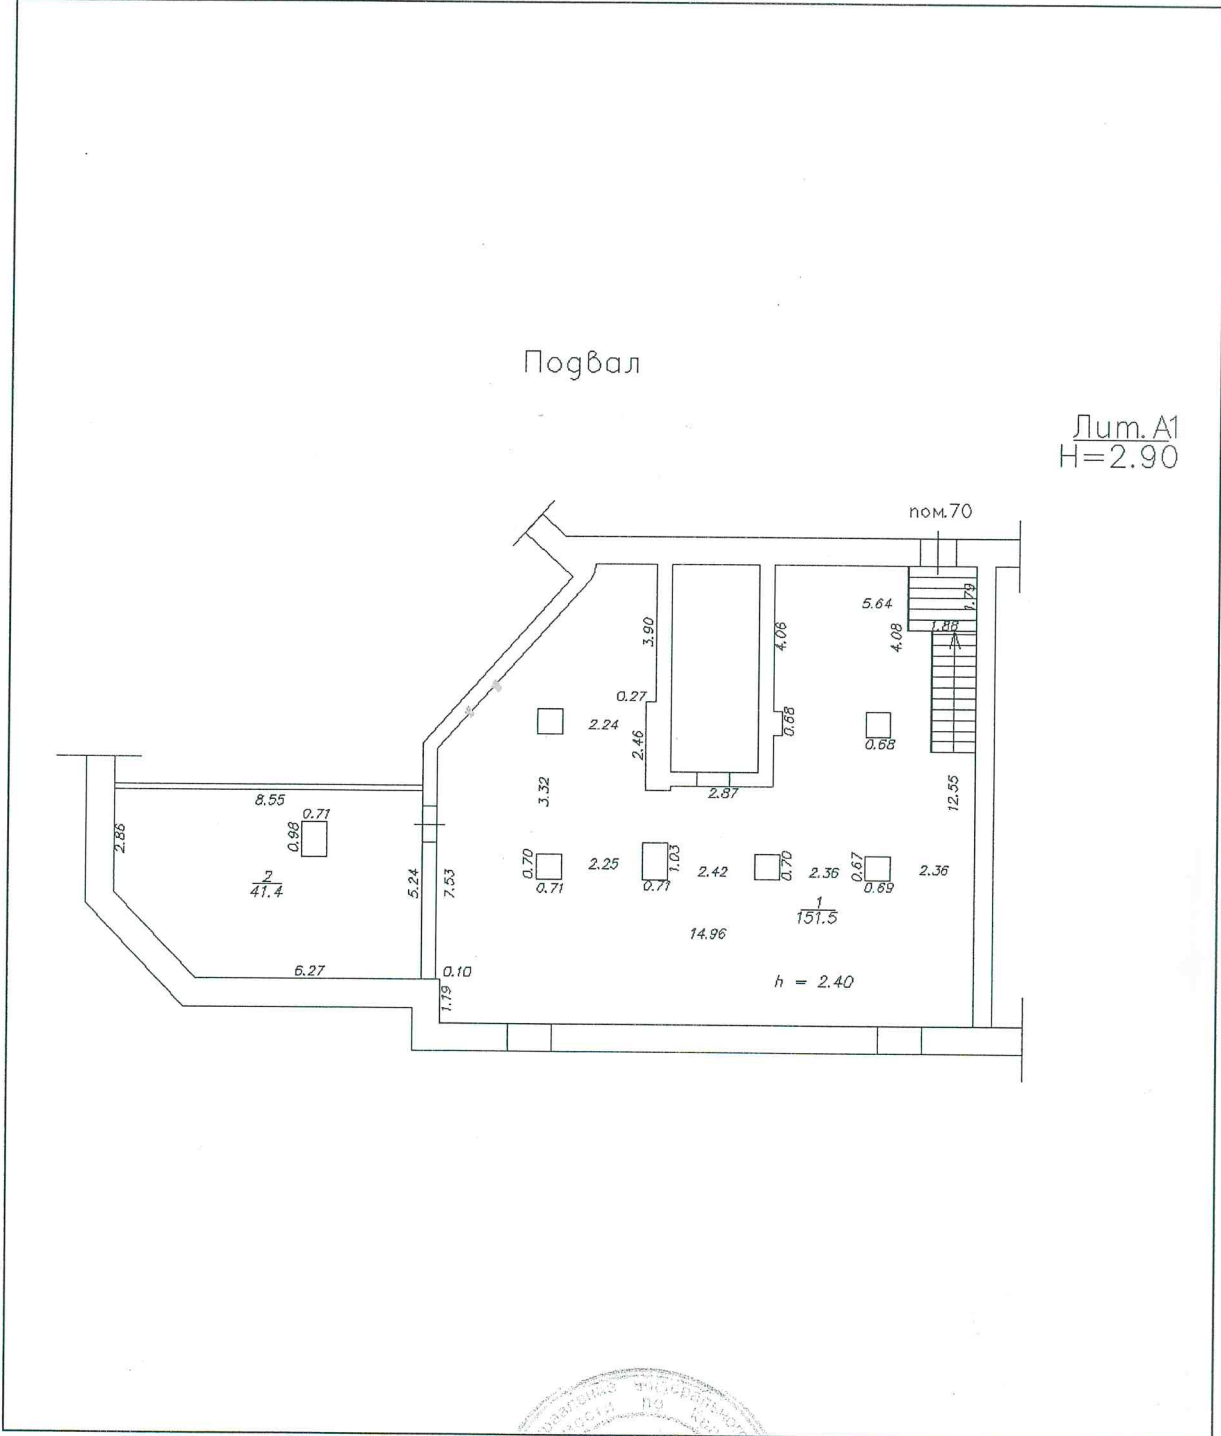

Масштаб

Специалист - эксперт Управления  
Роснедвижимости по Красноярскому краю  
(полное наименование должности)



М.П. (подпись)

С. Т. Холбоев  
(инициалы, фамилия)