


1 этаж

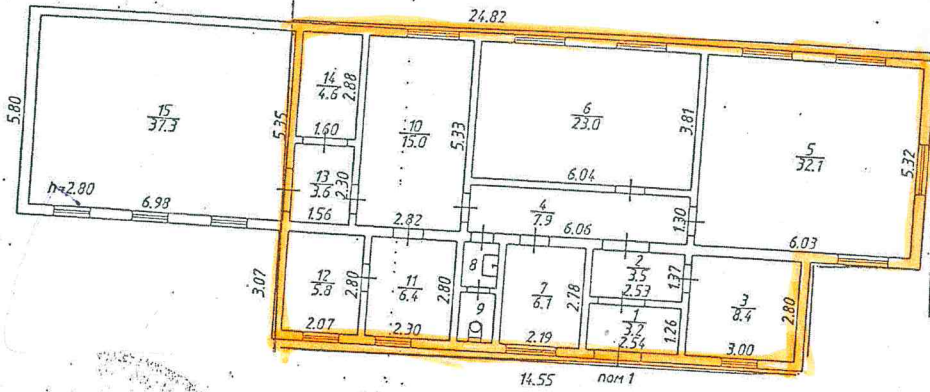

Федеральное агентство кадастра объектов недвижимости Федеральное государственное унитарное предприятие "Российский государственный центр инвентаризации и учета объектов недвижимости" ФГУП "РОСТЕХИНВЕНТАРИЗАЦИЯ - ФЕДЕРАЛЬНОЕ БТИ" ФИЛИАЛ ПО КРАСНОЯРСКОМУ КРАЮ МЕЖРАЙОННОЕ ОТДЕЛЕНИЕ		Инд. №
Лист №1	Поземный план на нежилое здание строение по ул. Свердловская домов. № 128 стр. № пом. №	Квартал
Дата 15.01.2009	Исполнитель	Масштаб 1:200
		Подпись

V. ЭКСПЛИКАЦИЯ К ПОЭТАЖНОМУ ПЛАНУ ЗДАНИЯ

номер помещения или квартиры	номер комнаты	Назначение частей помещений (жилая, конторская, классная, каб. Врача, магазин, столовая, кухня коридор, и т.д.)	общая полезная	площадь по внутреннему обмеру								внутренняя высота комнаты		
				в том числе										
				учрежденческая	жилая	культурно-просветительская	лечебно-санитарная и детских учреждений	торговая, общественное питание	сервисная	производственная	служебно-подсобная		прочая	
1	1 ✓	тамбур	3,2											
	2 ✓	тамбур	3,5								3,2			
	3 ✓	кабинет	8,4								3,5			2,80
	4 ✓	коридор	7,9						8,4					
	5 ✓	аппаратный зал	32,1								7,9			
	6 ✓	аппаратный зал	23,0						32,1					
	7 ✓	диспетчерская	6,1						23,0					
	8 ✓	умывальник	1,2						6,1					
	9 ✓	туалет	1,3								1,2			
	10 ✓	электрощитовая	15,0								1,3			
	11 ✓	мастерская	6,4									15,0		
	12 ✓	венткамера	5,8						6,4					
	13 ✓	коридор	3,6									5,8		
	14 ✓	подсобное	4,6								3,6			
	15 ✓	аппаратный зал	37,3								4,6			
		Итого по помещению 1:	159,4						37,3					
		Итого по 1 этажу:	159,4						113,3		25,3	20,8		
		Всего по зданию:	159,4						113,3		25,3	20,8		