


1 этаж

Лит А1  
Н=3.30

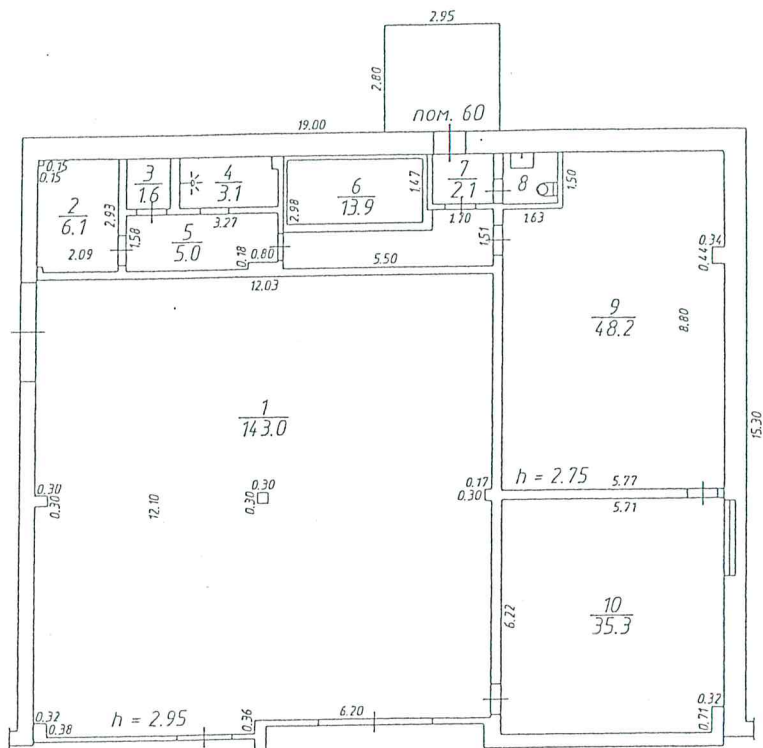

Федеральное агентство кадастра объектов недвижимости Федеральное государственное унитарное предприятие "Российский государственный центр инвентаризации и учета объектов недвижимости" ФГУП "РОСТЕХИНВЕНТАРИЗАЦИЯ-ФЕДЕРАЛЬНОЕ БТИ" ФИЛИАЛ ПО КРАСНОЯРСКОМУ КРАЮ МЕЖРАЙОННОЕ ОТДЕЛЕНИЕ		Инв. N 04:401: 001:100385180: 0001:20060 Квартал N
Лист N1	Поэтажный план на нежилое помещение литер А1 ул. Светлова, 3, пом.60	Масштаб 1:200
Дата	г. Красноярск	Подпись
03.02.09.	Исполнил:	Ливоворова В.Н.
03.02.09.	Проверил:	Лозыченко Н.И.

