



1 этаж

25.65

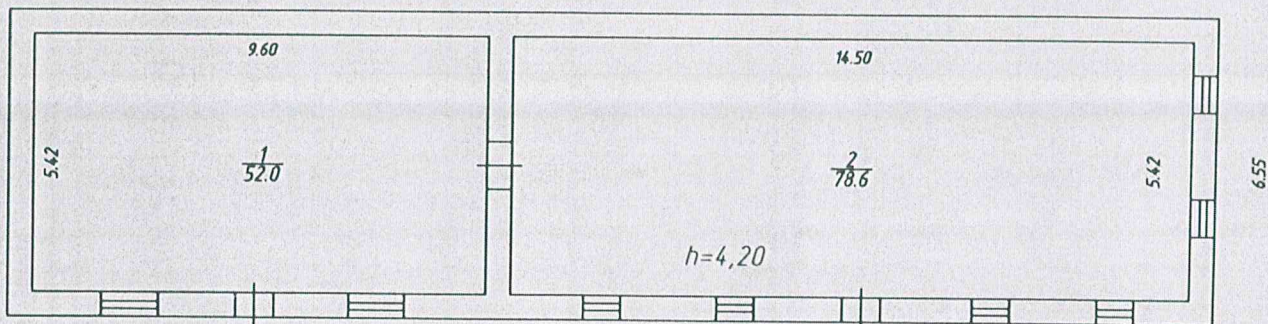

лит. В
Н=4,50

пом 1

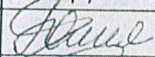Федеральная служба государственной регистрации, кадастра и картографии Федеральное государственное унитарное предприятие "Российский государственный центр инвентаризации и учета объектов недвижимости" ФГУП " РОСТЕХИНВЕНТАРИЗАЦИЯ- ФЕДЕРАЛЬНОЕ ВТИ" ФИЛИАЛ ПО КРАСНОЯРСКОМУ КРАЮ КРАСНОЯРСКОЕ ОТДЕЛЕНИЕ			
Лист N1	Поэтажный план на нежилое здание		Масштаб 1:200
	лит. В		
	пр-кт им.газ. "Красноярский рабочий" N133"Б", стр. N 2		
Дата	г. Красноярск		Подпись
01.12.09	Исполнил	Блинникова Ю.В.	
01.12.09	Проверил	Ситкина Е.П.	

к поэтажному плану здания лит.В

Площадь по внутреннему обмеру

общая полезная

учрежденческая

ная

учебно-научная

сервисная

гаражная

сервисная

производственная

служебно-подсобная

या

внутренняя высота
комнаты

Жаң

Номер помещения или квартиры

Номер комнаты

Назначение частей
помещений
(жилая, конторская, класная,
больничная, каб. врача,
магазин, столовая, кухня,
коридор, туалет и т.д.)

1

1

1

мастерская

52,0

52.0

420

2

столярный цех

78,6

78.6

Итого по пом.1:

130,6

130.6

Итого по зданию:

130,6

130,6