


Подвал

Лит. А'
Н=2,90

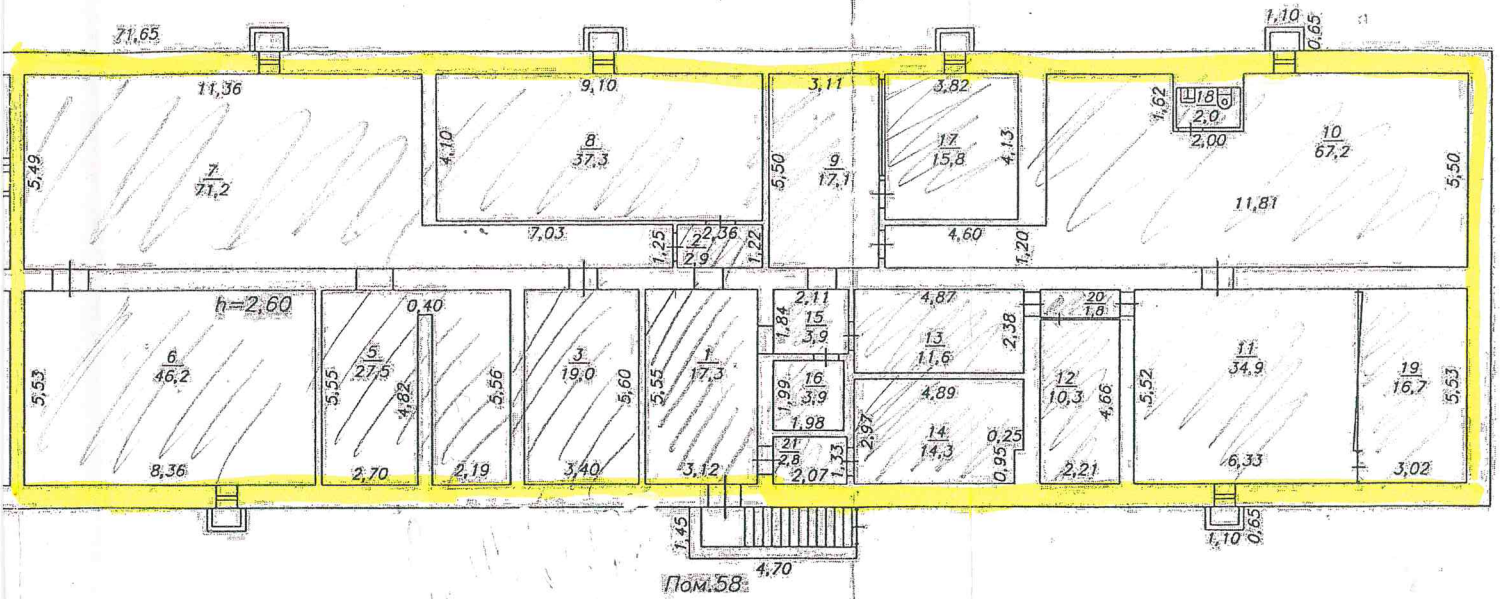

Филиал ФГУП "Ростехинвентаризация" по городу Красноярск		Инв. № Квартал №
Лист № 1	Позтажний план на здание Лит А' по ул. Партизана Железняка № 9 "Б"	Масштаб 1:200
Дата 01.12.2004	г. Красноярск Исполнитель Проверил	Подпись Коршунова С.В. Жучкова Н.Я.