


I этаж

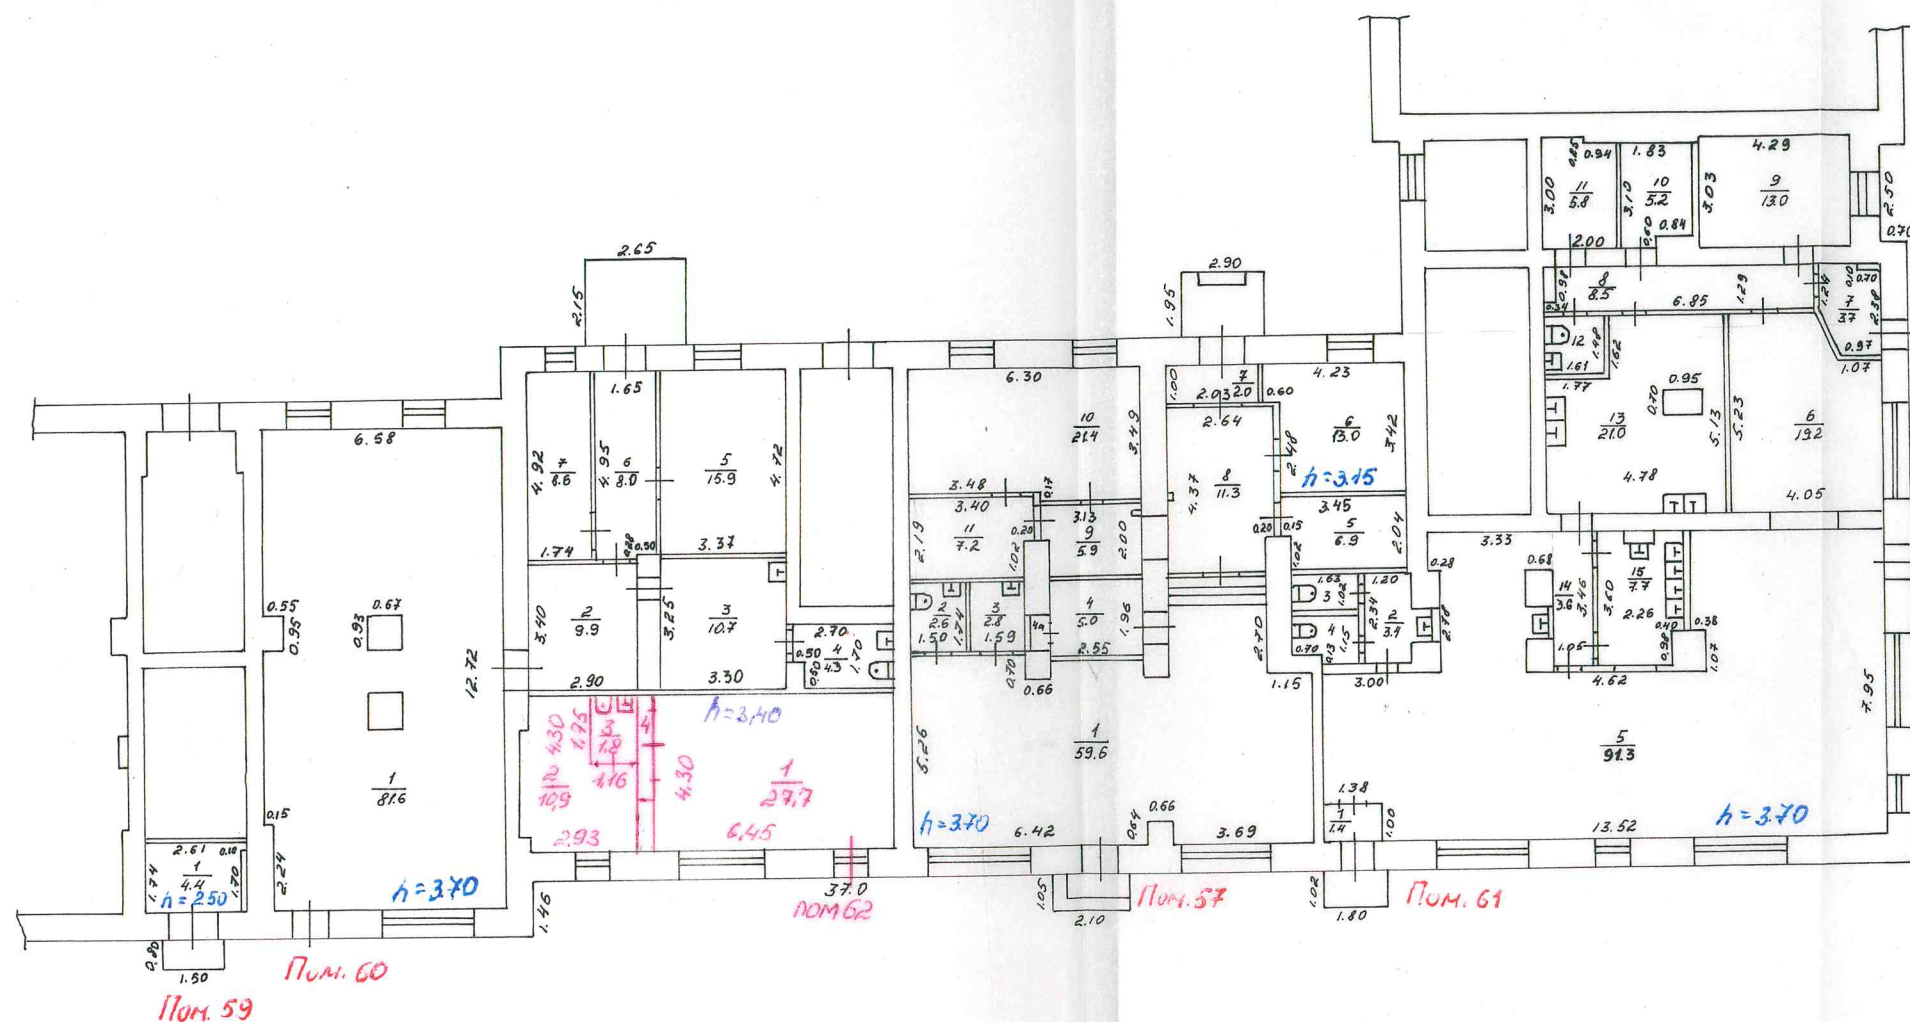

Лит. А
H = 3.90

тек. уч. вкл. пом. 62 Тин. Шах. В.В. 050104.

ДФГУП "Крестехинвентаризация"		Инв. №
		Квартал №
Лист № 1	постоянный план на	Масштаб
	строение Лит А по ул. им. газеты, Красноярский рабочий домов. № 55 г. Красноярск	1:200
Дата	Исполнитель	Подпись
28.02.03.	Коршунова С.В.	Коршунова С.В.
	Проверил	Епихина Г.П.

ПОДПИСАНИЕ

[illegible]

[illegible]