



Подвал

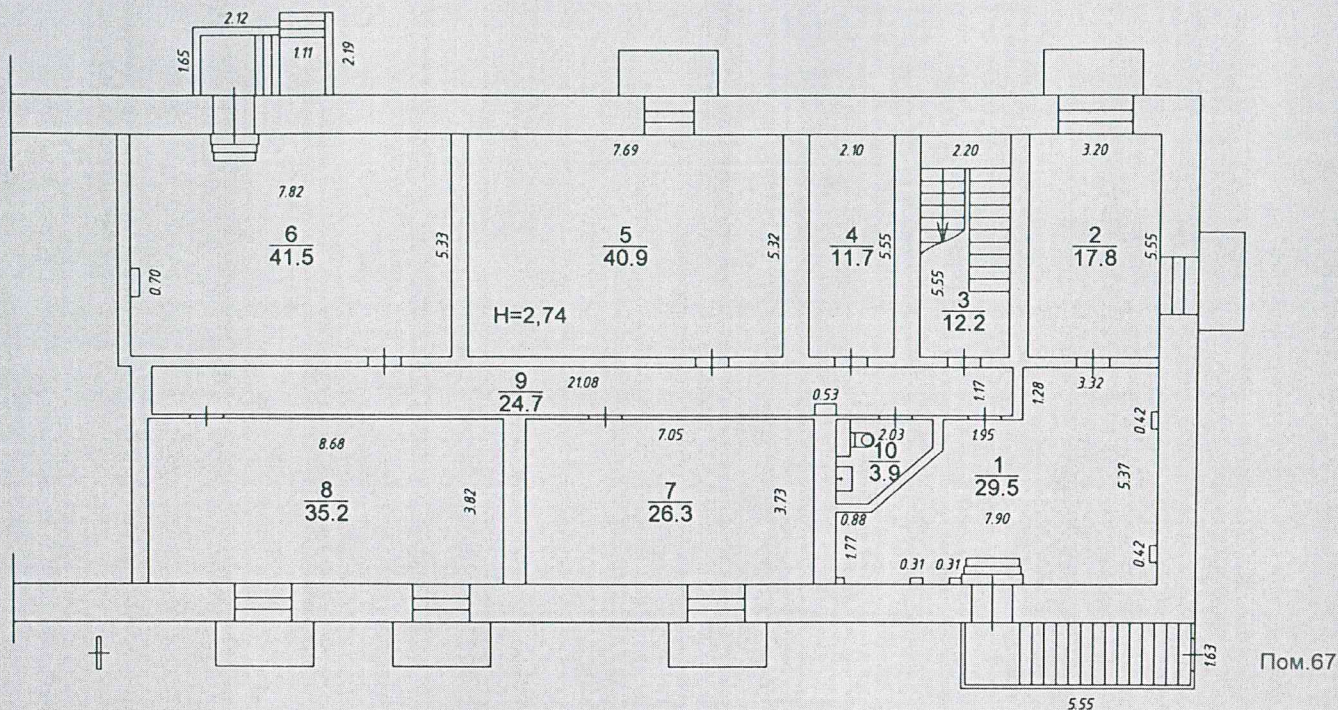

1 Этаж

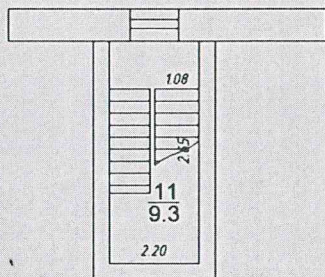

Федеральное агентство кадастра объектов недвижимости Федеральное государственное унитарное предприятие "Российский государственный центр инвентаризации и учета объектов недвижимости" ФГУП "РОСТЕХИНВЕНТАРИЗАЦИЯ - ФЕДЕРАЛЬНОЕ БТИ" ФИЛИАЛ ПО КРАСНОЯРСКОМУ КРАЮ МЕЖРАЙОННОЕ ОТДЕЛЕНИЕ			Инв. №
Лист №1			Квартал №
Полтажный план на нежилое помещение здание Лит. А, А1 по ул. Крупской № 32 пом. 67 г. Красноярск			Масштаб 1:200
Дата	Исполнитель		Подпись
04.03.2009	Лихач А.А.		
04.03.2009	Проверил		Кукулина Т.Г.

помещения

[illegible]