


1 этаж

Лит. А

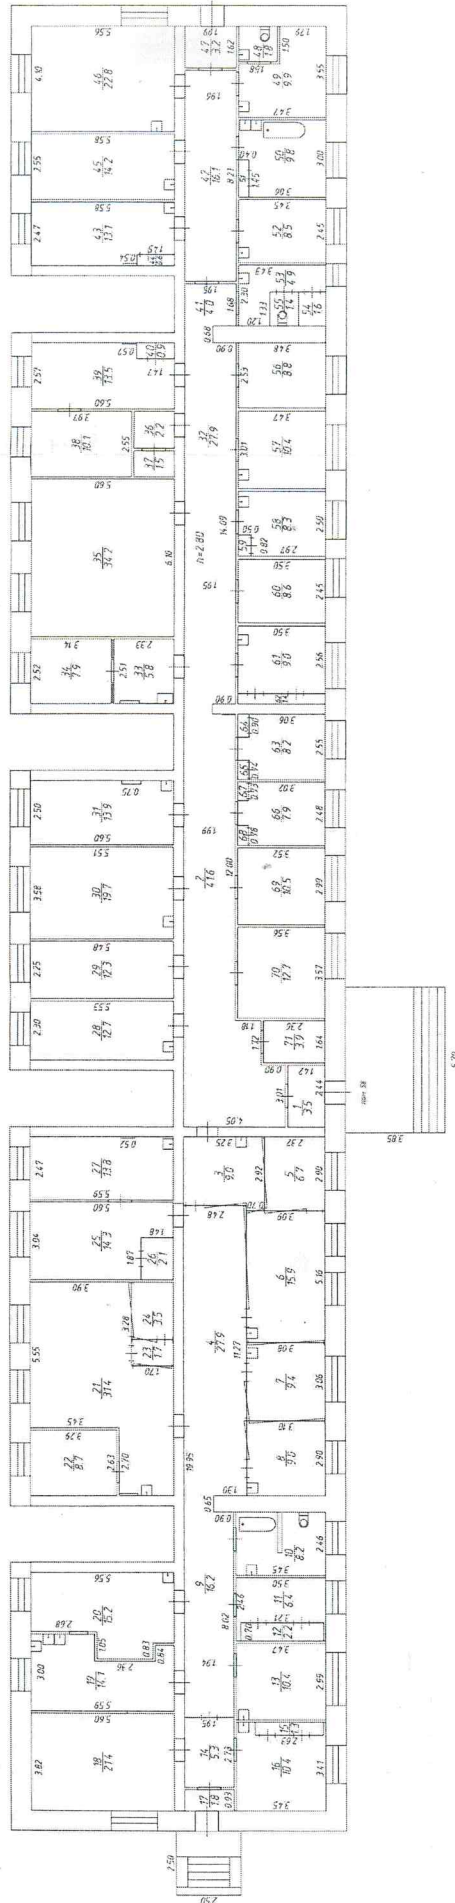

Федеральное агентство по техническому регулированию и метрологии Российский государственный центр стандартизации и метрологии ФГУП «РОССТАНДАРТИЗАЦИЯ» - «ФЕДЕРАЛЬНОЕ БУД- НИТЕЛЬНО-ТЕХНИЧЕСКОЕ АГЕНТСТВО»		Инв. №	Квартал №
Лист № 1	Полный нежилой помеще- ние	Лит. А	Масштаб 1:200
Дата 23.09.2009	по ул. Курчатова домов № 1 А пос. № 58 г. Красноярск	Исполнитель Шmidt Л.Н.	Подпись Мед.
	Проверил	Кукина Г.Г.	

V.Экспликация к поэтажному плану

помещения

[illegible]

