


Лит А2
Н=2.90

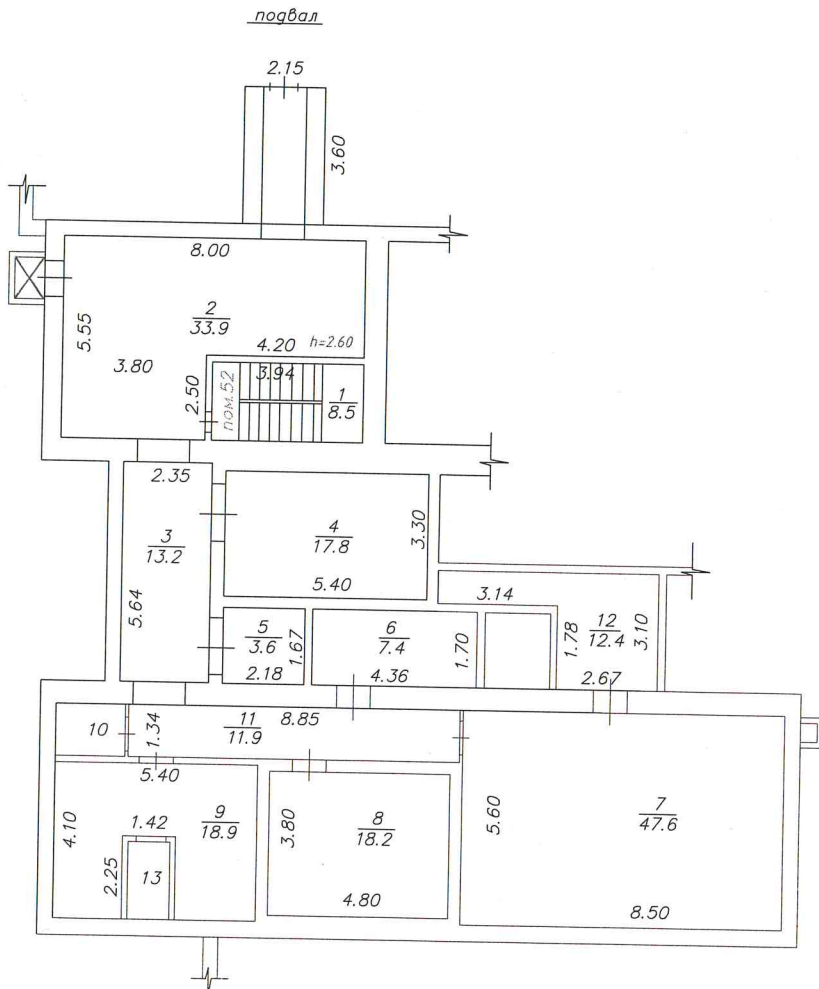

Федеральное агентство кадастра объектов недвижимости Федеральное государственное унитарное предприятие "Российский государственный центр инвентаризации и учета объектов недвижимости" ФГУП "РОСТЕХИНВЕНТАРИЗАЦИЯ-Федеральное БТИ" ФИЛИАЛ ПО КРАСНОЯРСКОМУ КРАЮ МЕЖРАЙОННОЕ ОТДЕЛЕНИЕ		Инв. №04:401:002: 000164380:000 20052 Квартал №795
Лист №1	поэтажный ПЛАН на нежилое помещение Лит. А2 по ул. Юшкова, 4а, пом.52	Масштаб 1:200
Дата 16.04.08	Составил Сомова Х.С.	Подпись
	Проверил Лозученко Н.И.	

ЭКСПЛИКАЦИЯ

инв.№04:401:002:000164380:0001:20052

к поэтажному плану здания лит. А, А1, А2 по адресу ул. Юшкова, №4а
пом.52 в лит.А2

Этаж	Номер помещения или квартиры	Номер комнаты	Назначение частей помещений (жилая, конторская, класная, больничная, каб. Врача, магазин, столовая, кухня, коридор, туалет и т.д.)	Площадь по внутреннему обмеру										
				общая полезная	в том числе							холодные помещения	внутренняя высота комнаты	
					сервисная	жилая	общественного питания	сервисная	торговая	складская	служебно-подсобная			
подвал	52	1	лестничный марш	8,5								8,5		
		2	подсобное	33,9									33,9	2,60
		3	подсобное	13,2									13,2	
		4	подсобное	17,8									17,8	
		5	подсобное	3,6									3,6	
		6	складское	7,4							7,4			
		7	складское	47,6							47,6			
		8	складское	18,2							18,2			
		9	складское	18,9							18,9			
		10	складское	2,5							2,5			
		11	коридор	11,9									11,9	
		12	теплоузел	12,4									12,4	
		13	подсобное	2,4									2,4	
			Итого по пом.52:	198,3						94,6	103,7			