

Управление Росреестра по Красноярскому краю


Сведения об объекте учета внесены в Единый государственный реестр объектов капитального строительства

«24» 12 20 10 г.
 ОЧ: 401:001:01542:101:0001/20324
 и ему присвоен инвентарный номер

кадастровый номер 24:50:00000010:1048/45
 М.В. Мамычева С.В.

(подпись, Ф.И.О. руководителя/уполномоченного лица)

1 этаж Ж

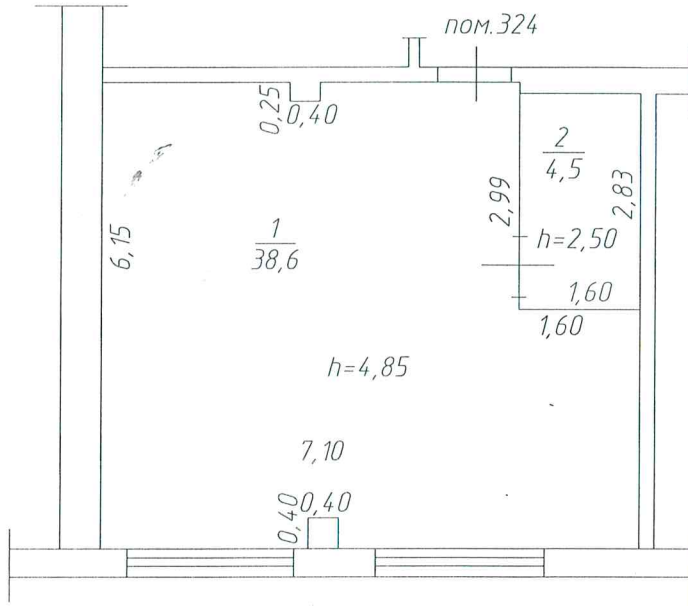

Лит. А
 Н=5,15

Федеральная служба государственной регистрации кадастра и картографии Федеральное государственное унитарное предприятие "Российский государственный центр инвентаризации и учета объектов недвижимости" ФГУП "РОСТЕХИНВЕНТАРИЗАЦИЯ- ФЕДЕРАЛЬНОЕ БТИ" ФИЛИАЛ ПО КРАСНОЯРСКОМУ КРАЮ КРАСНОЯРСКОЕ ОТДЕЛЕНИЕ			
Лист №1	поэтажный план на нежилое помещение Лит. А г. Красноярск пр-кт Молодежный, д.№1, пом.№324		Масштаб 1:100
Дата			Подпись
14.12.10	Исполнитель	Марченко Н.А.	<i>[Signature]</i>
14.12.10	Проверил	Ситкина Е.П.	<i>[Signature]</i>

