


1 ЭТАЖ

Лит. А
Н=3,80

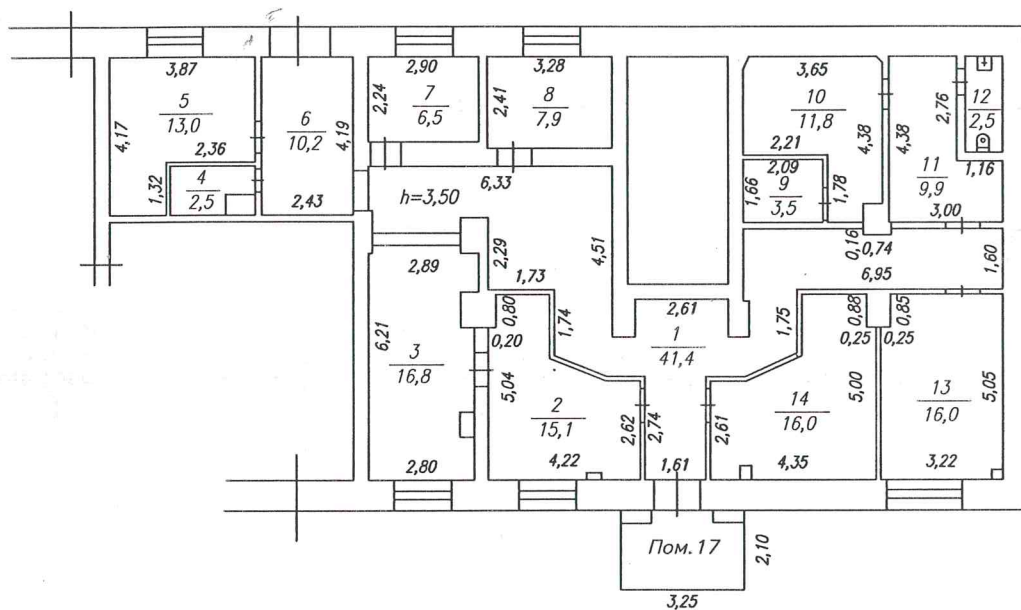

Федеральное агентство кадастра объектов недвижимости Федеральное государственное унитарное предприятие "Российский государственный центр инвентаризации и учета объектов недвижимости" ФГУП "РОСТЕХИНВЕНТАРИЗАЦИЯ- ФЕДЕРАЛЬНОЕ БТИ" ФИЛИАЛ ПО КРАСНОЯРСКОМУ КРАЮ МЕХРАЙОННОЕ ОТДЕЛЕНИЕ		Инв. N
		Квартал N
Лист N1	поэтажный _____ план на нежилое помещение здание Лит А по ул. Фестивальная N 4 пом.17	Масштаб 1:200
Дата	г. Красноярск	Подпись
12.02.09	Исполнил	Харчевникова Н. В.
1902	Проверил	Ситкина Е.П.

