


МШ. А  
H=3.30

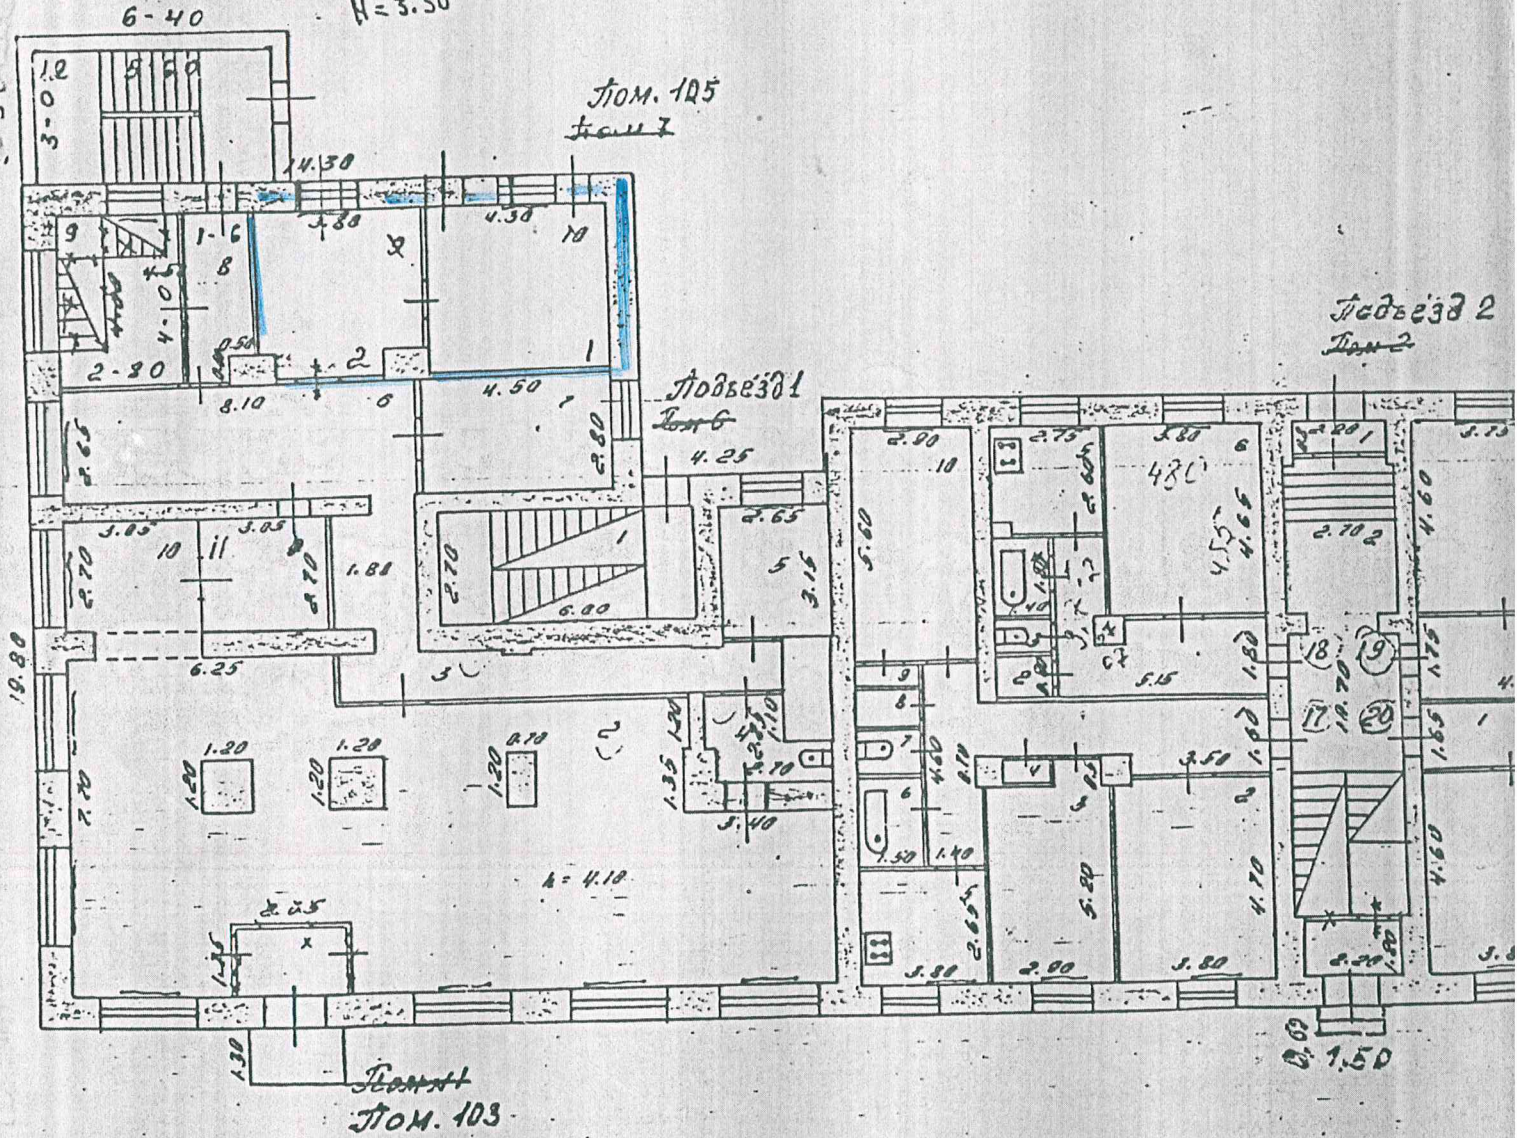

Масштаб 1:200

толщина стен: 0.70

размер окон: 1.40 x 1.70

размер дверей: 0.90 x 2.00