


Управление Росреестра по Красноярскому краю
 Сведения об объекте учета внесены в Единый государственный реестр объектов капитального строительства
 «18» 12 2010 г.
 которому присвоен инвентарный номер 04:401:002:000 524 600: 0001
 кадастровый номер 24:50:000 0000: 01:55 09
 Тюрина Тюрина Н.В.
 (подпись, Ф.И.О. руководителя/уполномоченного лица)

1 этаж

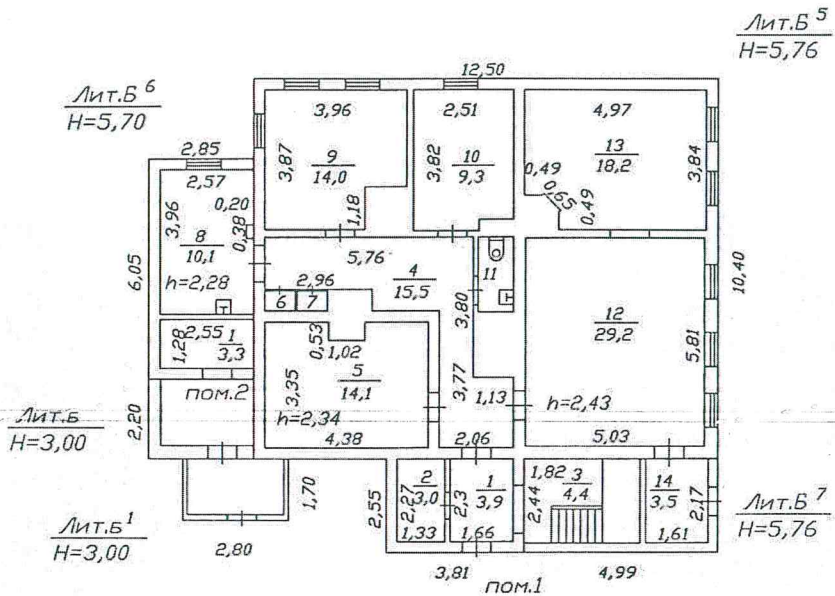

Федеральная служба государственной регистрации, кадастра и картографии Федеральное государственное унитарное предприятие "Российский государственный центр инвентаризации и учета объектов недвижимости" ФГУП "РОСТЕХИНВЕНТАРИЗАЦИЯ-ФЕДЕРАЛЬНОЕ ВТИ" ФИЛИАЛ ПО КРАСНОЯРСКОМУ КРАЮ КРАСНОЯРСКОЕ ОТДЕЛЕНИЕ		
Лист N1	поэтажный план на нежилое здание здание: Лит. Б5, Б6, Б7 по ул.Ленина №76	Масштаб 1:200
Дата	г. Красноярск	Подпись
27.10.10.	Исполнил	Кунцевич Н.Д.
27.10.10.	Проверил	Ситкина Е.П.

Управление Росреестра по Красноярскому краю

Сведения об объекте учета внесены в Единый государственный реестр объектов капитального строительства


« 18 » 12 20 10 г.

объекту присвоен инвентарный номер 04:401:002:000 524 600: 0001

инвентарный номер 24:50:000 0000: 0: 55 09

Морина Морина Н.В.
(подпись, Ф.И.О. руководителя/уполномоченного лица)

2 этаж

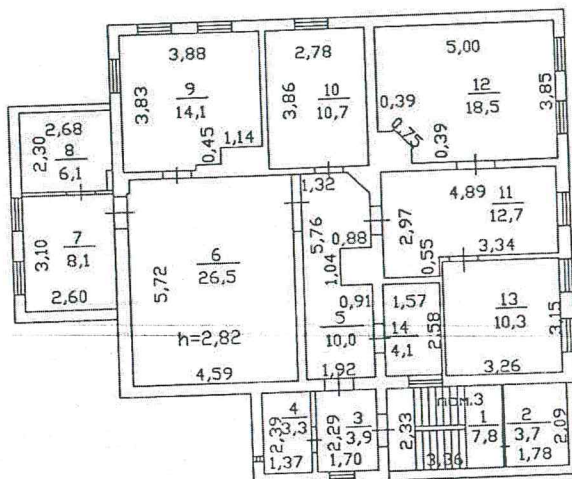

Федеральная служба государственной регистрации кадастра и картографии
Федеральное государственное унитарное предприятие
"Российский государственный центр инвентаризации и учета объектов недвижимости"
ФГУП "РОСТЕХИНВЕНТАРИЗАЦИЯ-ФЕДЕРАЛЬНОЕ ВТИ"
ФИЛИАЛ ПО КРАСНОЯРСКОМУ КРАЮ
КРАСНОЯРСКОЕ ОТДЕЛЕНИЕ

Лист №2	Поэтажный план на нежилое здание здание: Лит. Б5, Б6, Б7 по ул.Ленина №76	Масштаб 1:200
Дата 27.10.10.	г. Красноярск	Подпись
27.10.10.	Исполнил Кунцевич Н.Д.	Проверил Ситкина Е.П.

