


Лит. Б
Н=4.75


1 этаж

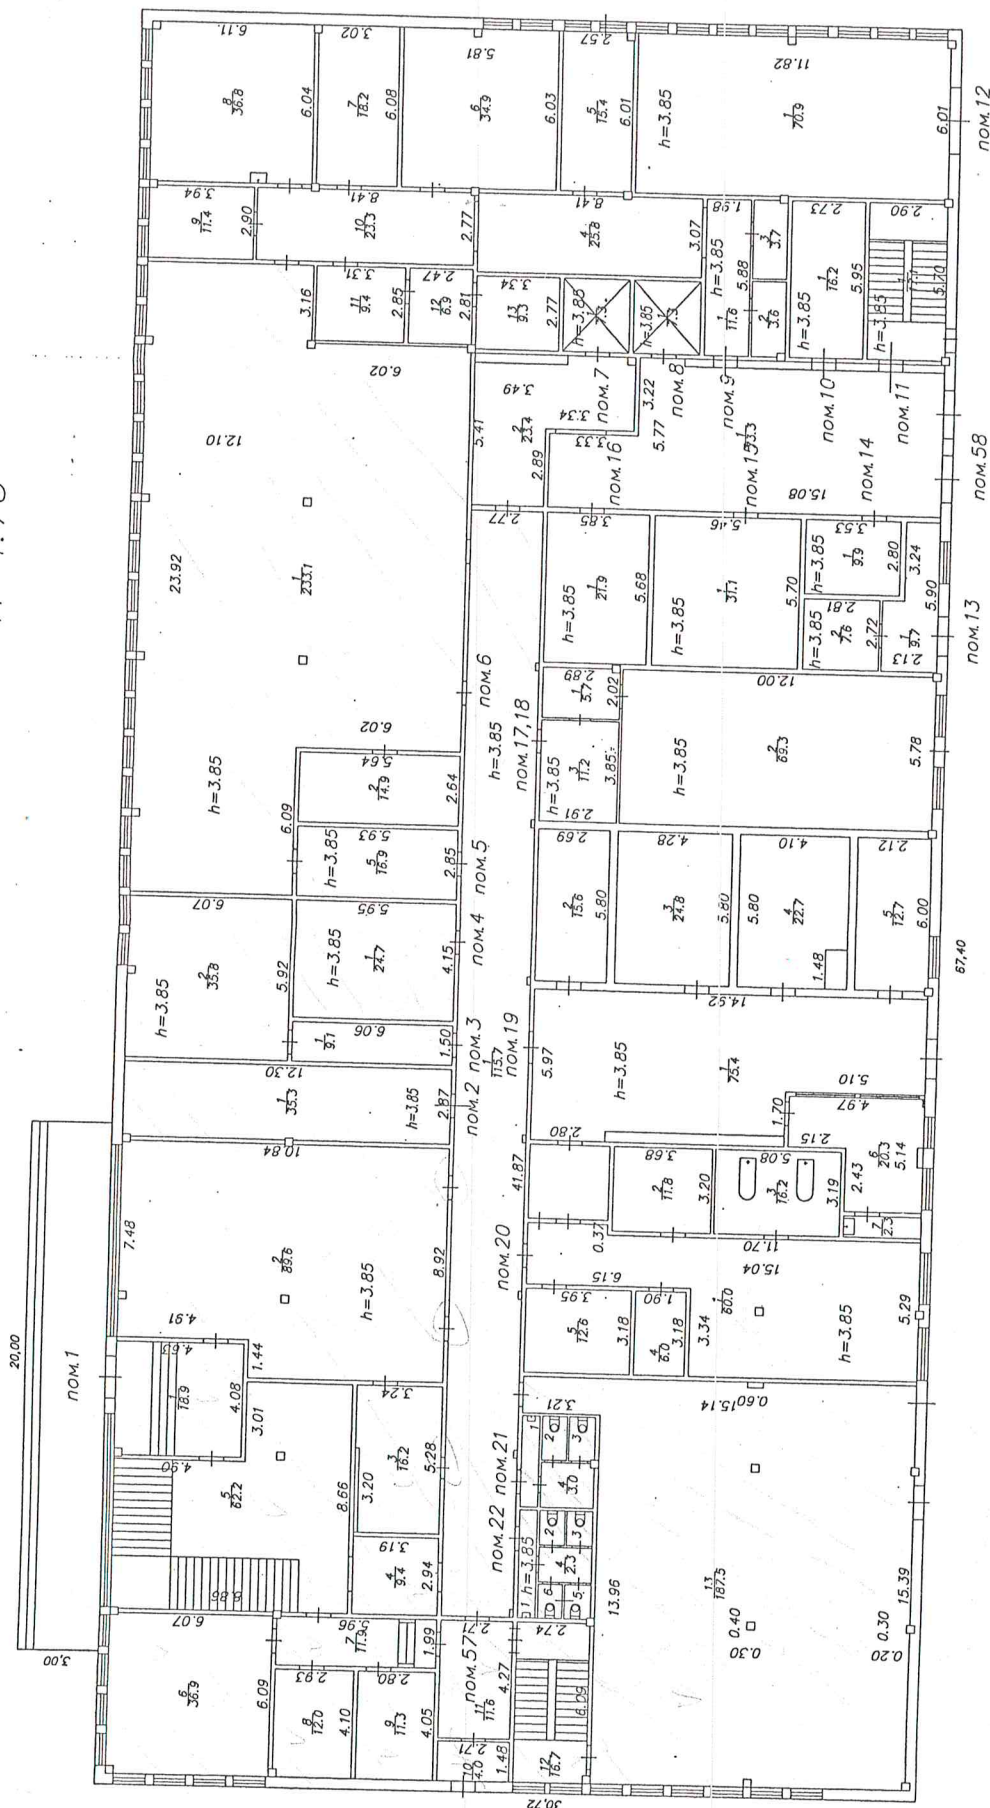

Администрация города Красноярск Муниципальное бюджетное учреждение города Красноярск "Центр недвижимости"		Инв. №
МБУ ГОРОДА КРАСНОЯРСКА "ЦЕНТР НЕДВИЖИМОСТИ"		Масштаб
Лист № 1	Этажи Пом. 1	б/м
Дата	Этажи Пом. 1	Подпись


2 этаж

Лит. Б
H=4.75

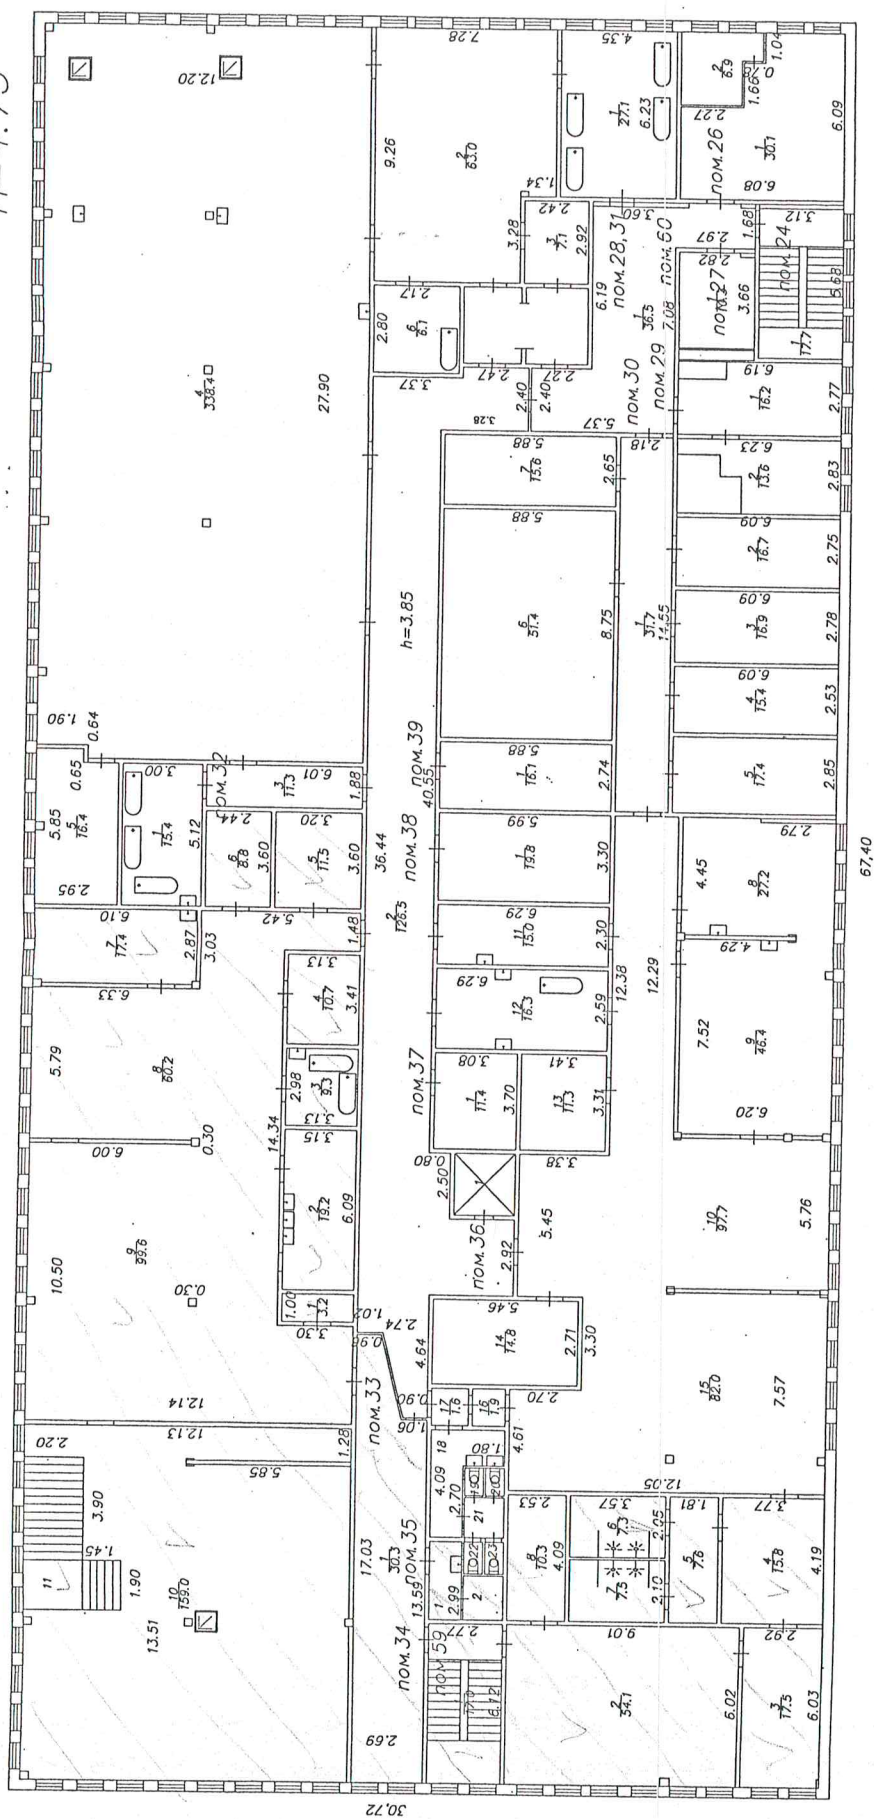

Инв. №		Администрация города Красноярск Муниципальное бюджетное учреждение города Красноярск "Центр недвижимости"
Масштаб		план на
б/м		здание Лит. Б
Лист		по ул. Парашютная,
№ 2		г. Красноярск
Дата		04.12.2013
Исполнитель		Рушова Н.Н.

3. эмж

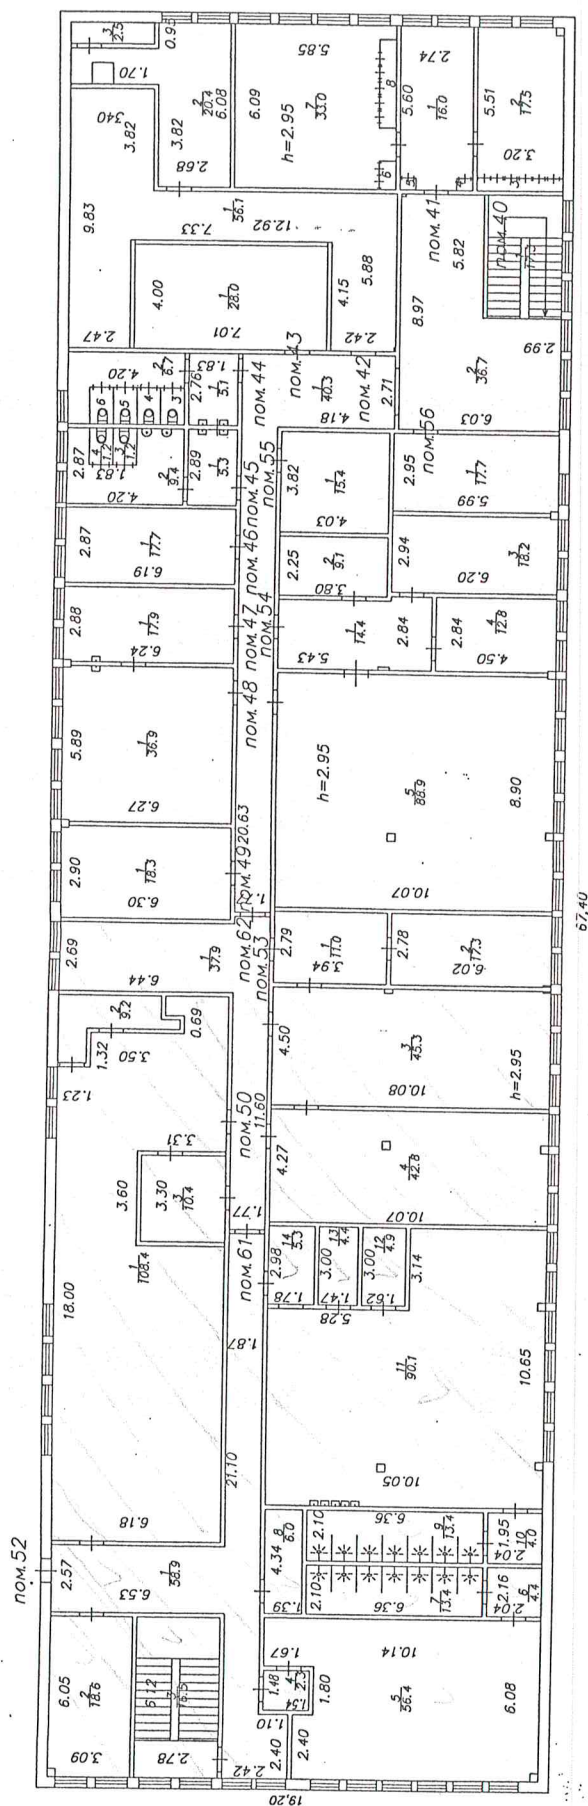

Администрация города Красноярска Муниципальное бюджетное учреждение города Красноярска "Центр недвижимости" МБУ ГОРОДА КРАСНОЯРСКА " ЦЕНТР НЕДВИЖИМОСТИ "		Инв. №
Лист № 3	здание <u>Поэтажный</u> _____ план на _____ здание Лист <u>Б</u> _____ по ул. <u>Парашютная,</u> _____ № <u>14 А</u> _____ г. Красноярск	Масштаб б/м
Дата		Подпись <i>Дуб</i>