

Выписка из Единого государственного реестра недвижимости об основных характеристиках и зарегистрированных правах на объект недвижимости
План расположения помещения, машино-места на этаже (плане этажа)

Помещение

Вид объекта недвижимости

Лист № 1 раздела 5

Всего листов раздела 5: 1


Всего разделов: 3

Всего листов выписки: 3

28.02.2023г.

Кадастровый номер: 24:50:0200080:2950

Номер этажа (этажей): подвал

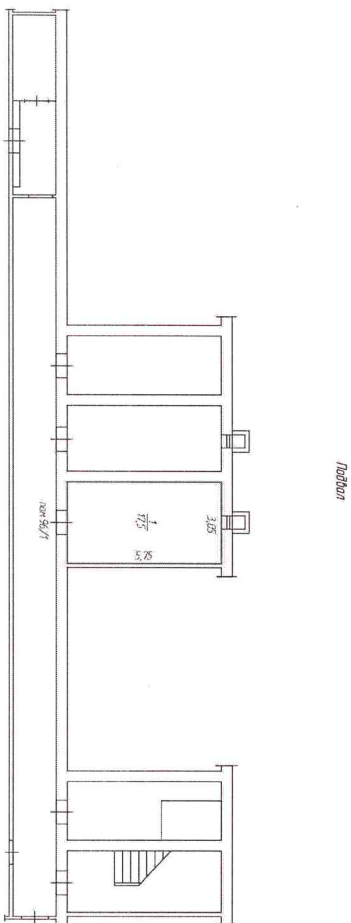

Масштаб 1:100

ПОЛНОЕ НАИМЕНОВАНИЕ ДОЛЖНОСТИ

ДОКУМЕНТ ПОДПИСАН

ЭЛЕКТРОННОЙ ПОДПИСЬЮ

Инициалы, фамилия



Сертификат: 3094В7974В3СА8Е1Г07А4Т9САДБ6А78
Выдатель: ФЕДЕРАЛЬНАЯ СЛУЖБА ГОСУДАРСТВЕННОЙ
РЕГИСТРАЦИИ, КАДАСТРА И КАРТОГРАФИИ
Действителен: с 17.05.2022 по 10.08.2023