





Выписка из Единого государственного реестра недвижимости характеристик и зарегистрированных прав на объект недвижимости  
 План расположения помещения, машино-места на этаже (плане этажа)

Помещение		
вид объекта недвижимости		
Лист № 1 раздела 5	Всего листов раздела 5: 1	Всего разделов: 3
28.02.2023г.		Всего листов выписки: 3
Кадастровый номер: 24:50:0200080:2952	Номер этажа (этажей): Подвал	

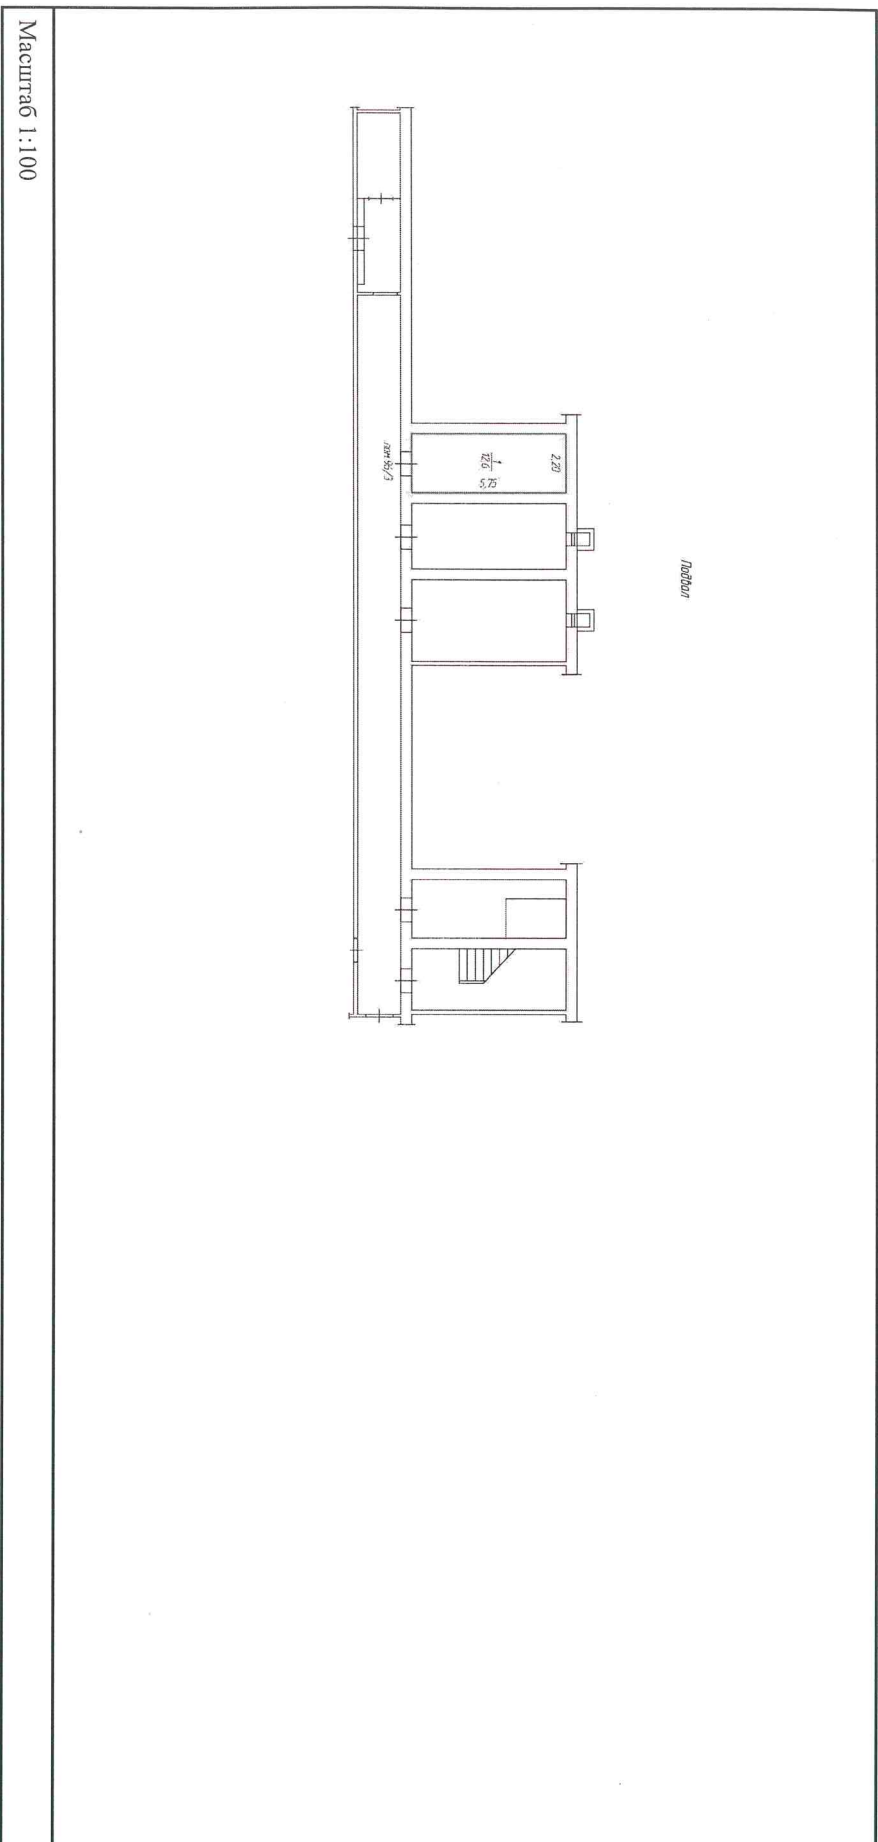

ПОЛНОЕ НАИМЕНОВАНИЕ ДОЛЖНОСТИ	
	ДОКУМЕНТ ПОДПИСАН
	ЭЛЕКТРОННОЙ ПОДПИСЬЮ
	ИНИЦИАЛЫ, ФАМИЛИЯ

Сертификат: 3094В974ВЭСАНЕ1П07А347СРДВ6ГА78  
 Выдатель: ФЕДЕРАЛЬНАЯ СЛУЖБА ГОСУДАРСТВЕННОЙ  
 РЕГИСТРАЦИИ, КАДАСТРА И КАРТОГРАФИИ  
 Действителен: с 17.05.2022 по 10.08.2023