


1 этаж


ЛитБ
Н=6,70

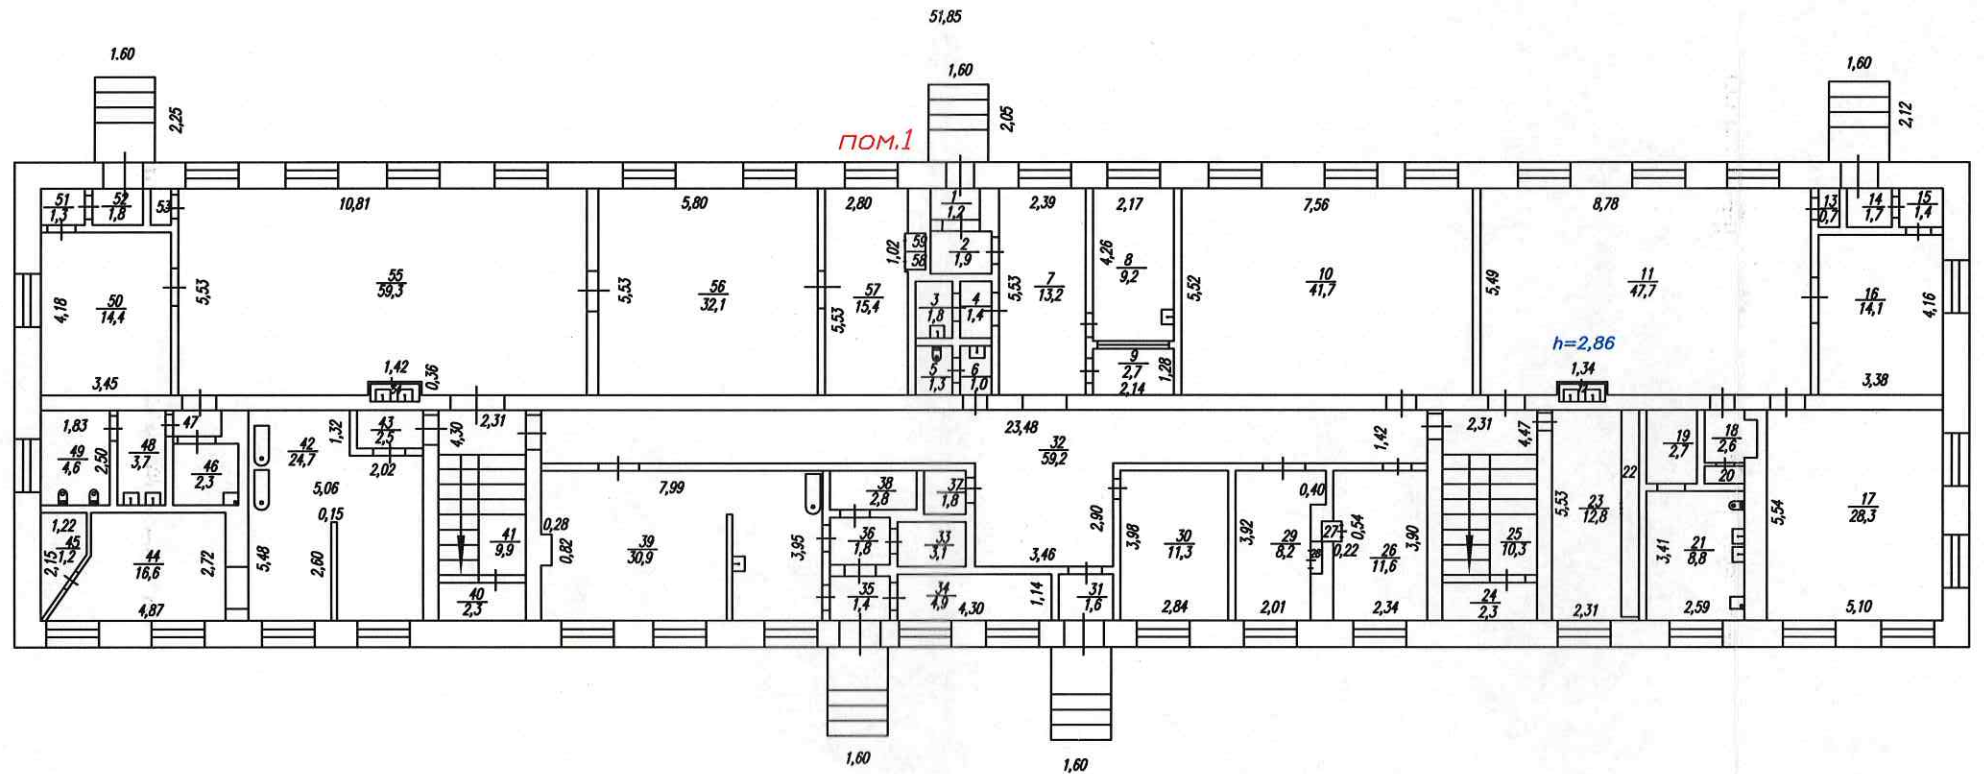

у краю

Федеральное агентство кадастра объектов недвижимости Федеральное государственное унитарное предприятие, основанное на праве хозяйственного ведения "Российский государственный центр инвентаризации и учета объектов недвижимости - Федеральное бюро технической инвентаризации" ФГУП "РОСТЕХИНВЕНТАРИЗАЦИЯ - ФЕДЕРАЛЬНОЕ БТИ" ФИЛИАЛ ПО КРАСНОЯРСКОМУ КРАЮ МЕЖРАЙОННОЕ ОТДЕЛЕНИЕ		Инв. N Квартал N
Лист N1	_____ поэтажный _____ план на _____ нежилое _____ здание Лит Б _____	Масштаб 1:200
Дата	по пр. имени газеты Красноярский рабочий N 94 б г. Красноярск	Подпись
18.12.07	Исполнил Чекалова О.О. Проверил Ситкина Е. П.	

2 этаж

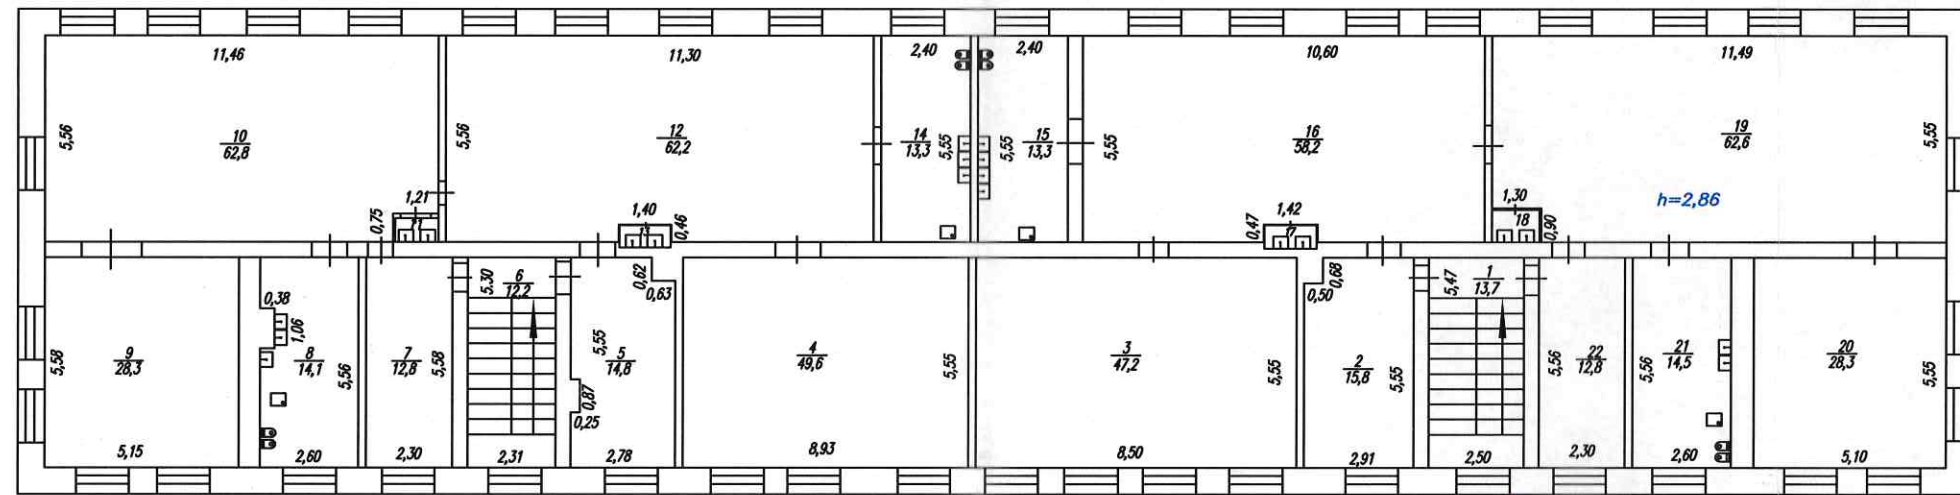

пом.2

Федеральное агентство кадастра объектов недвижимости Федеральное государственное унитарное предприятие, основанное на праве хозяйственного ведения "Российский государственный центр инвентаризации и учета объектов недвижимости - Федеральное бюро технической инвентаризации" ФГУП "РОСТЕХИНВЕНТАРИЗАЦИЯ - ФЕДЕРАЛЬНОЕ БТИ" ФИЛИАЛ ПО КРАСНОЯРСКОМУ КРАЮ МЕЖРАЙОННОЕ ОТДЕЛЕНИЕ		Инв. N Квартал N
Лист N2	поэтажный план на нежилое здание Лит Б	Масштаб 1:200
Дата 18.12.07	по пр. имени газеты Красноярский рабочий N 94 б г. Красноярск Исполнил Чекалова О.О. Проверил Ситкина Е. П.	Подпись 