




СХЕМА РАЗМЕЩЕНИЯ РЕКЛАМНЫХ КОНСТРУКЦИЙ  
В ЗОНЕ ОСОБОГО ЗНАЧЕНИЯ - ИСТОРИЧЕСКОЙ ЧАСТИ ГОРОДА КРАСНОЯРСКА,  
ПО УЛИЦЕ СУРИКОВА



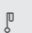


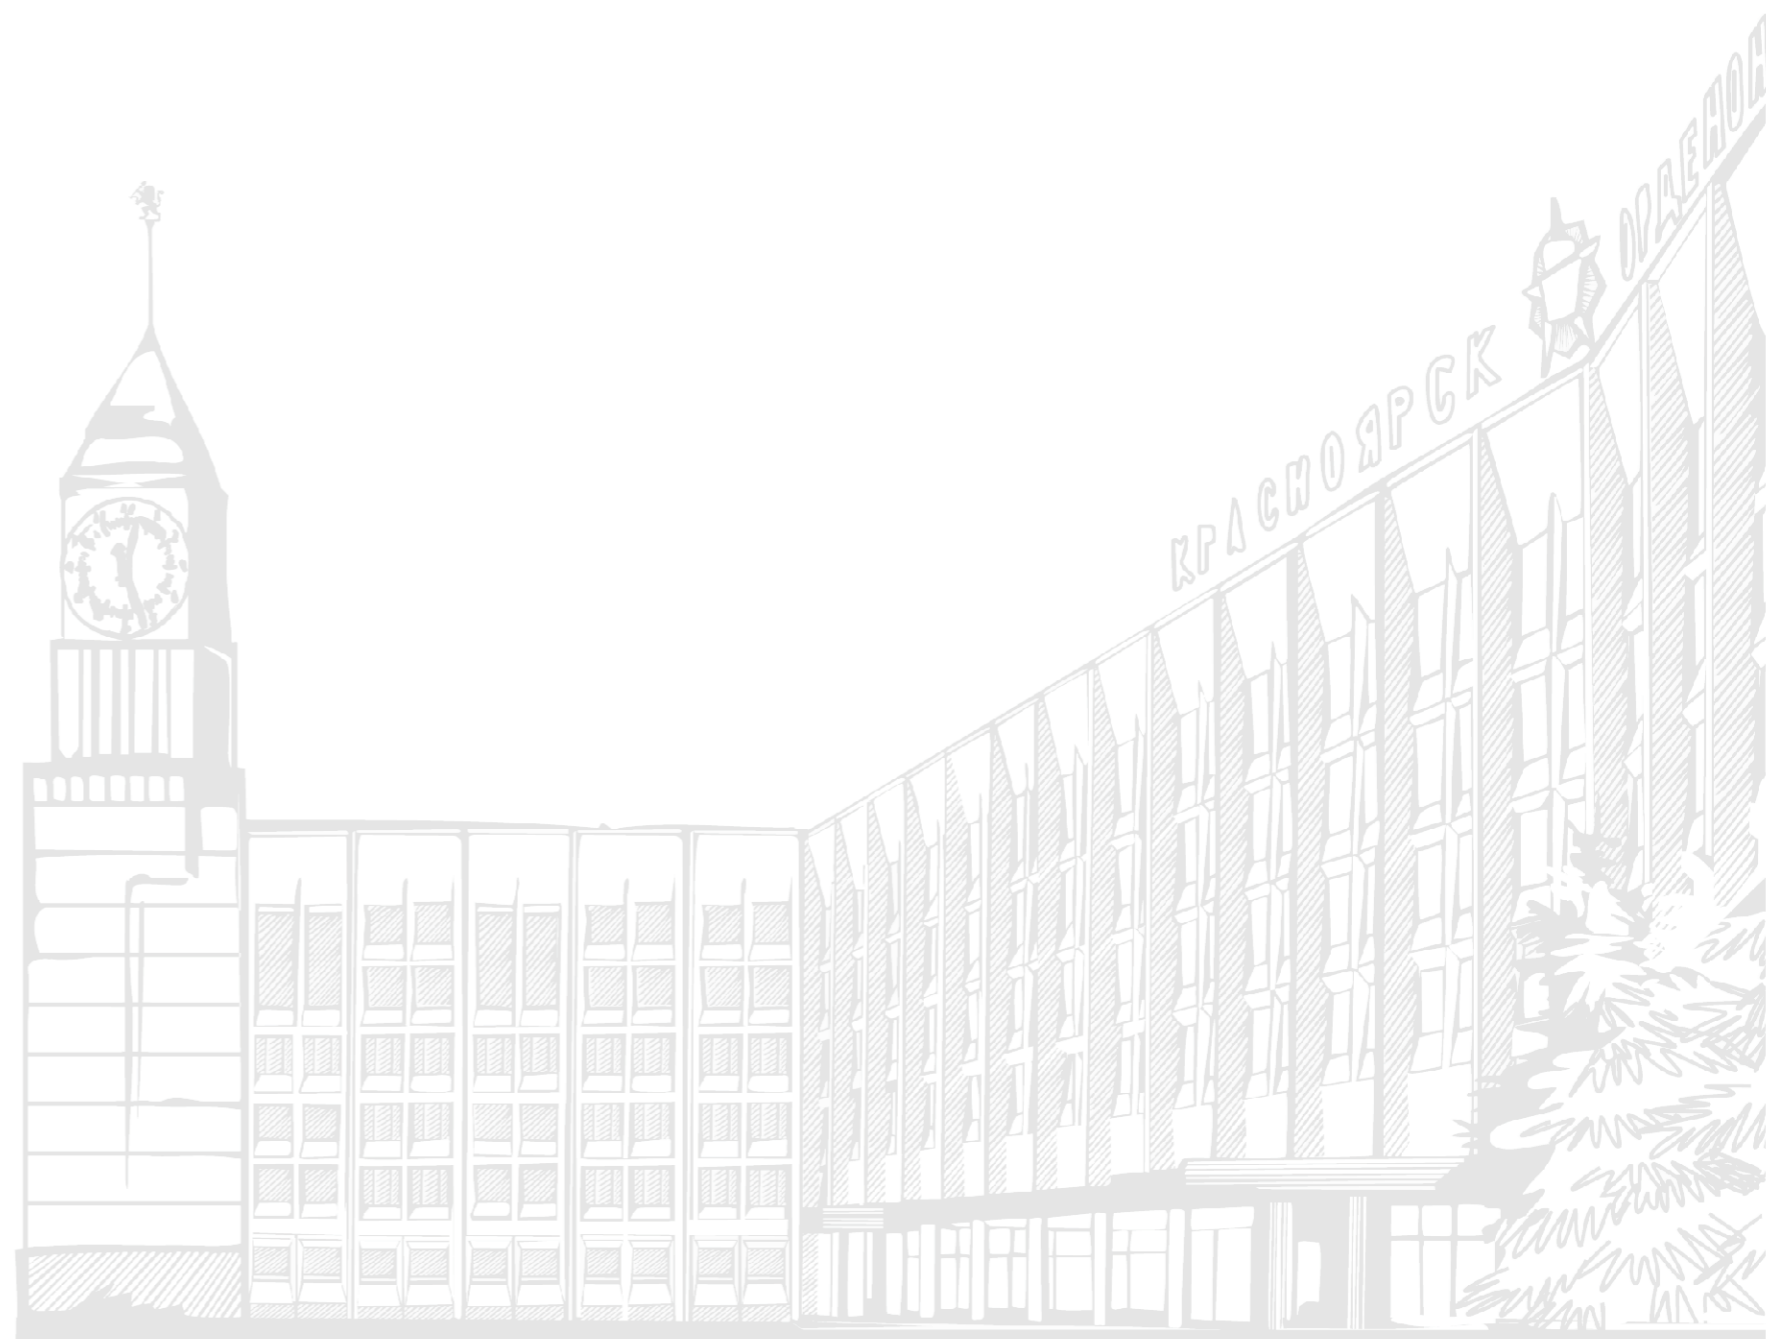



## УСЛОВНЫЕ ОБОЗНАЧЕНИЯ:

### МЕСТА УСТАНОВКИ РЕКЛАМНЫХ КОНСТРУКЦИЙ:

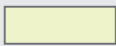
### МЕСТА УСТАНОВКИ РЕКЛАМНЫХ КОНСТРУКЦИЙ, РАЗМЕЩЕННЫЕ НА ОСНОВАНИИ ДЕЙСТВУЮЩЕГО РАЗРЕШЕНИЯ, ВКЛЮЧЕННЫЕ В СХЕМУ РАЗМЕЩЕНИЯ РЕКЛАМНЫХ КОНСТРУКЦИЙ:

-  - ТУМБА (ПИЛЛАР) С РАЗМЕРОМ ИНФОРМАЦИОННОГО ПОЛЯ 1,4 м x 3,0 м, 0,85 м x 3,0 м,;
-  - ЩИТОВАЯ КОНСТРУКЦИЯ С РАЗМЕРОМ ИНФОРМАЦИОННОГО ПОЛЯ 1,2 м x 1,8 м (ПИЛОН).

	- ГАЗОН		- СВЕТОФОР		- ОПОРА ГОРОДСКОГО ОСВЕЩЕНИЯ
	- ЗДАНИЯ		- ОСТАНОВОЧНЫЙ ПУНКТ ДВИЖЕНИЯ ОБЩЕСТВЕННОГО ТРАНСПОРТА		- ПЕШЕХОДНЫЙ ПЕРЕХОД
	- РЕКЛАМНЫЕ КОНСТРУКЦИИ, УСТАНОВЛЕННЫЕ НА ОСНОВАНИИ ДЕЙСТВУЮЩИХ РАЗРЕШЕНИЙ				

### ПРИМЕЧАНИЕ:

СВЕДЕНИЯ О РЕКЛАМНЫХ МЕСТАХ УКАЗЫВАЮТСЯ В ПАСПОРТАХ РЕКЛАМНЫХ МЕСТ

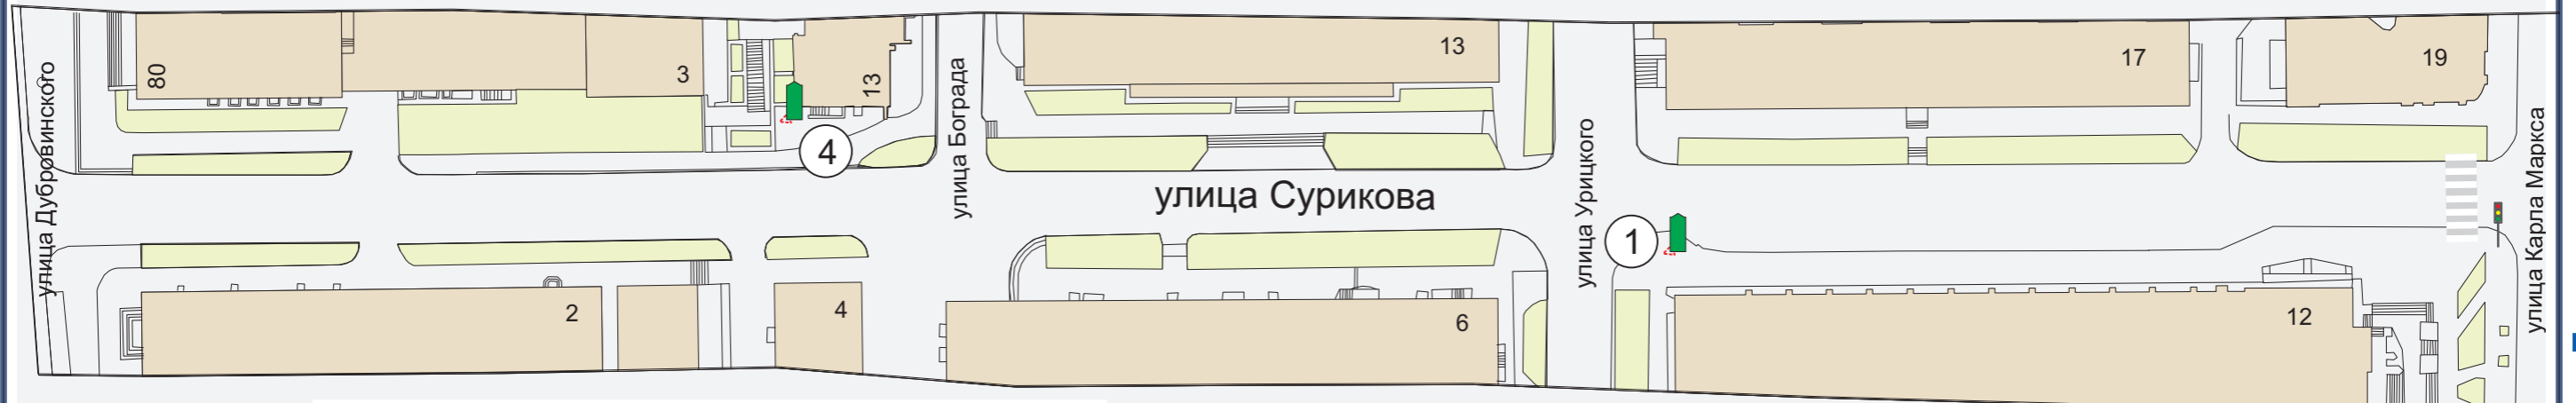


Улица Сурикова, напротив здания по ул. Бограда, 13




Улица Сурикова, 12



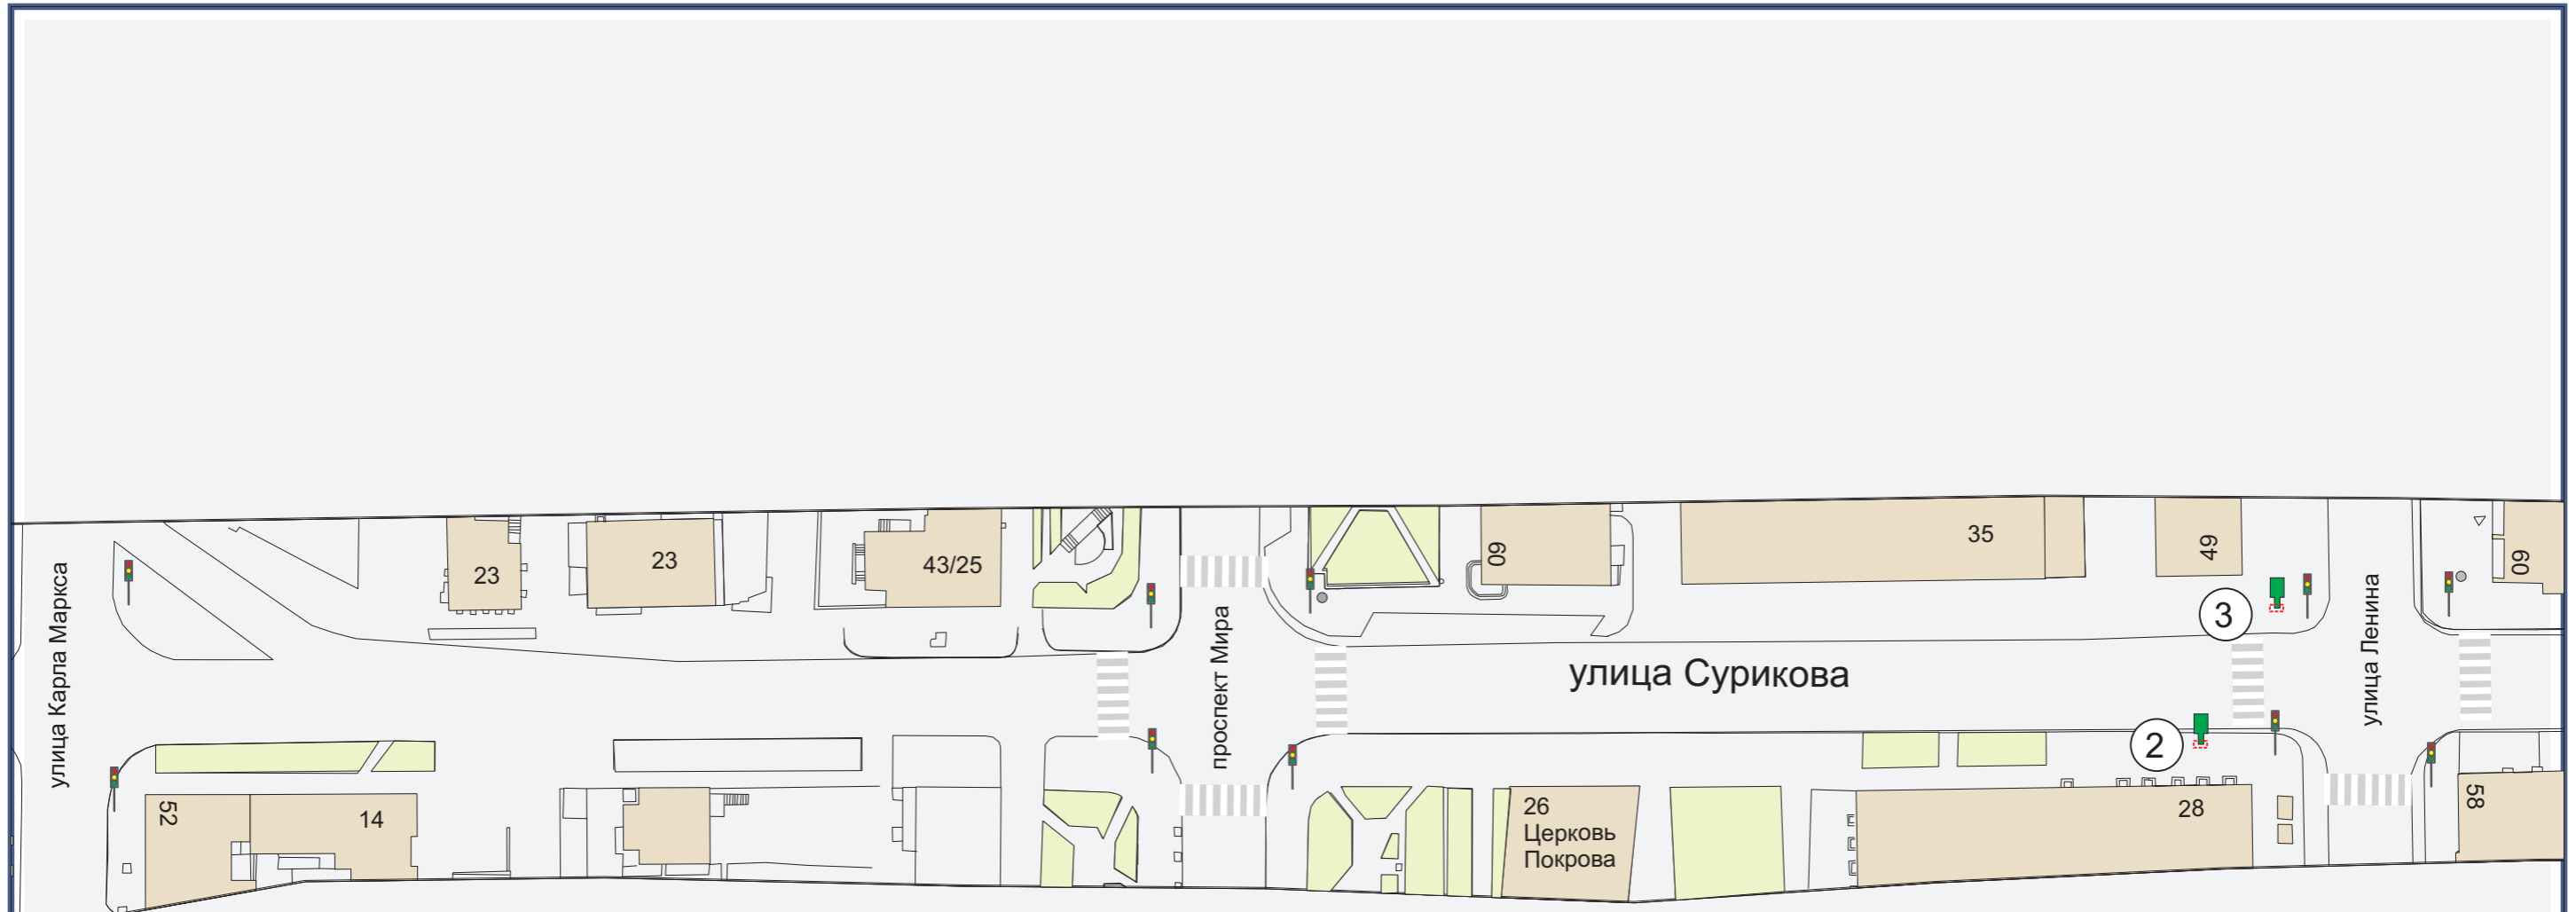

Улица Сурикова, 28

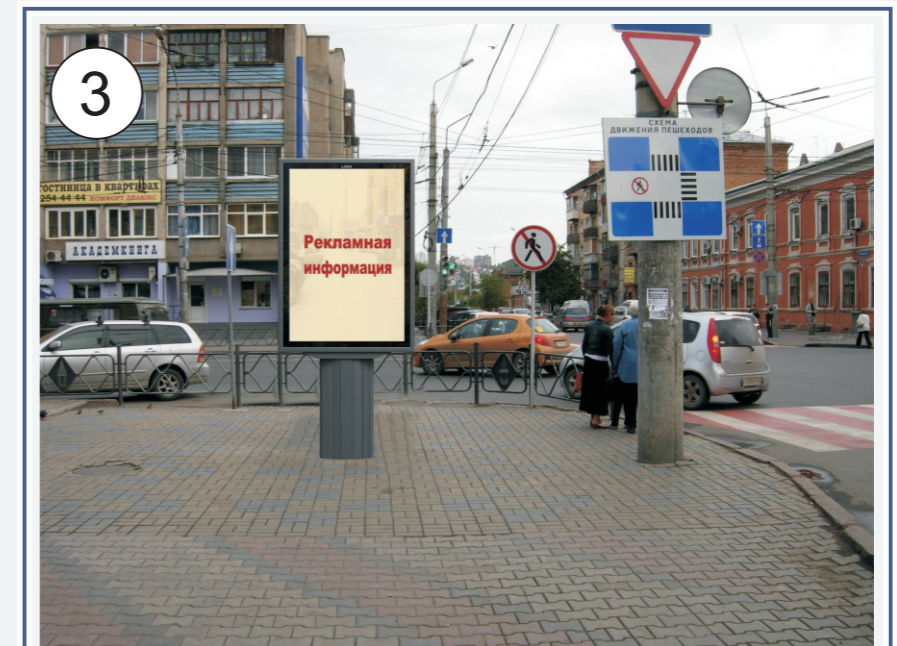

Улица Сурикова, напротив здания по ул. Ленина, 49