УПРАВЛЕНИЕ НАРУЖНОЙ РЕКЛАМЫ
АДМИНИСТРАЦИИ ГОРОДА КРАСНОЯРСКА

СХЕМА РАЗМЕЩЕНИЯ РЕКЛАМНЫХ КОНСТРУКЦИЙ

В СОВЕТСКОМ РАЙОНЕ ГОРОДА КРАСНОЯРСКА, ПО ПРОСПЕКТУ МЕТАЛЛУРГОВ

КРАСНОЯРСК 2011

УСЛОВНЫЕ ОБОЗНАЧЕНИЯ:

МЕСТА УСТАНОВКИ РЕКЛАМНЫХ КОНСТРУКЦИЙ:

- ЩИТОВАЯ КОНСТРУКЦИЯ С РАЗМЕРОМ ИНФОРМАЦИОННОГО ПОЛЯ 6,0 м х 3,0 м ЛИБО ЩИТОВАЯ КОНСТРУКЦИЯ С РАЗМЕРОМ ИНФОРМАЦИОННОГО ПОЛЯ 6,0 м х 3,2 м С АВТОМАТИЧЕСКОЙ СМЕНОЙ ИЗОБРАЖЕНИЯ (ПРИЗМАТРОН);

- ЩИТОВАЯ КОНСТРУКЦИЯ С РАЗМЕРОМ ИНФОРМАЦИОННОГО ПОЛЯ 12,0 м х 4,0 м - СУПЕРБОРД;

- ЩИТОВАЯ КОНСТРУКЦИЯ С РАЗМЕРОМ ИНФОРМАЦИОННОГО ПОЛЯ 1,2 м х 1,8 м - ПИЛОН;

- ТУМБА (ПИЛЛАР) С РАЗМЕРОМ ИНФОРМАЦИОННОГО ПОЛЯ 1,4 м х 3,0 м; 0,85 м х 3,0 м;

- КОНСТРУКЦИЯ НА ОГРАЖДЕНИИ НАЗЕМНОГО КАНАЛА С РАЗМЕРОМ ИНФОРМАЦИОННОГО ПОЛЯ 150,0 м х 2,0 м, ВЫПОЛНЕННАЯ ПО ИНДИВИДУАЛЬНОМУ ПРОЕКТУ.

МЕСТА УСТАНОВКИ РЕКЛАМНЫХ КОНСТРУКЦИЙ, РАЗМЕЩЕННЫЕ НА ОСНОВАНИИ ДЕЙСТВУЮЩЕГО РАЗРЕШЕНИЯ,

- ЩИТОВАЯ КОНСТРУКЦИЯ С РАЗМЕРОМ ИНФОРМАЦИОННОГО ПОЛЯ 6,0 м х 3,0 м ЛИБО ЩИТОВАЯ КОНСТРУКЦИЯ С РАЗМЕРОМ ИНФОРМАЦИОННОГО ПОЛЯ 6,0 м х 3,2 м С АВТОМАТИЧЕСКОЙ СМЕНОЙ ИЗОБРАЖЕНИЯ (ПРИЗМАТРОН);

- ЩИТОВАЯ КОНСТРУКЦИЯ С РАЗМЕРОМ ИНФОРМАЦИОННОГО ПОЛЯ 12,0 м х 4,0 м
- СУПЕРБОРД;

- ЩИТОВАЯ КОНСТРУКЦИЯ С РАЗМЕРОМ ИНФОРМАЦИОННОГО ПОЛЯ 1,2 м х 1,8 м - ПИЛОН;

- ТУМБА (ПИЛЛАР) С РАЗМЕРОМ ИНФОРМАЦИОННОГО ПОЛЯ 1,4 м х 3,0 м; 0,85 м х 3,0 м.

- ГАЗОН

- ЗДАНИЯ

- РЕКЛАМНАЯ КОНСТРУКЦИЯ, УСТАНОВЛЕННАЯ НА ОСНОВАНИИ ДЕЙСТВУЮЩЕГО РАЗРЕШЕНИЯ

- СВЕТОФОР

А - ОСТАНОВОЧНЫЙ ПУНКТ ДВИЖЕНИЯ ОБЩЕСТВЕННОГО ТРАНСПОРТА

- ОПОРА ГОРОДСКОГО ОСВЕЩЕНИЯ

- ГРАНИЦА РАЙОНА

ПРИМЕЧАНИЕ:

СВЕДЕНИЯ О РЕКЛАМНЫХ МЕСТАХ УКАЗЫВАЮТСЯ В ПАСПОРТАХ РЕКЛАМНЫХ МЕСТ

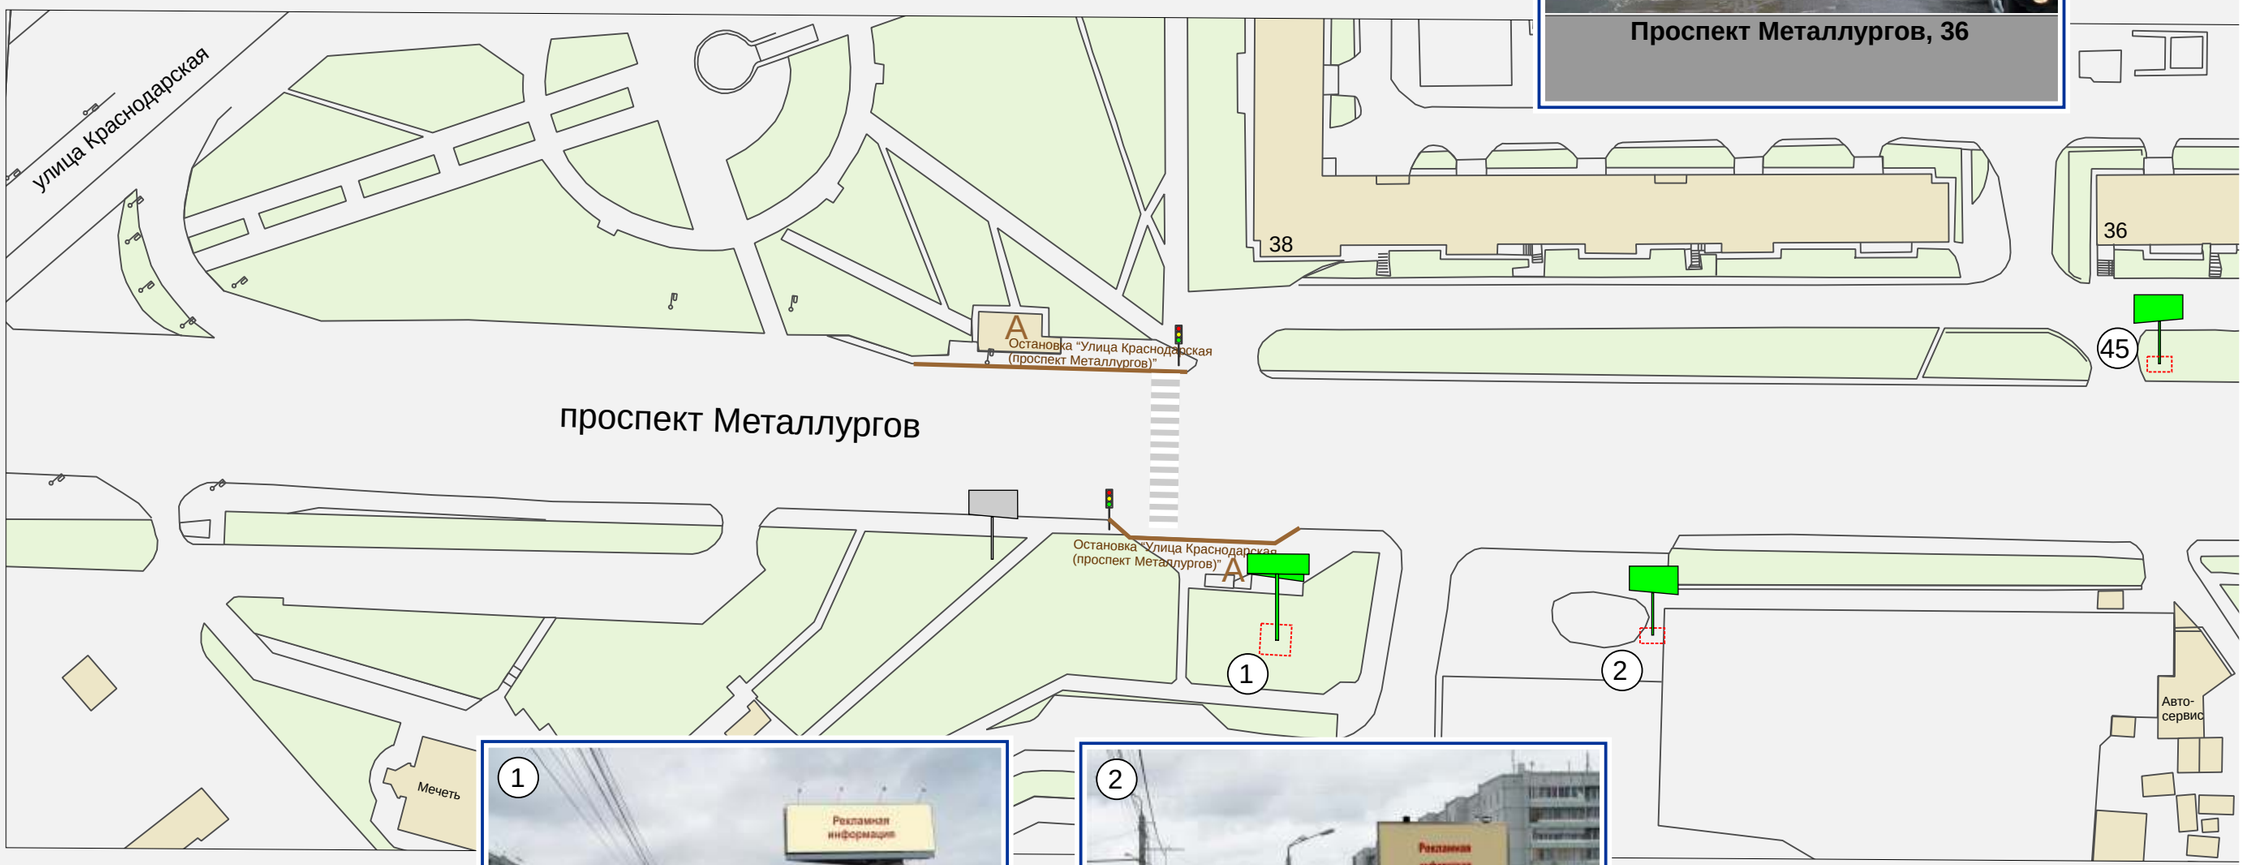

Проспект Металлургов, напротив жилого дома по улице 3-го августа, 26

Проспект Металлургов, 38, на противоположной стороне дороги

СХЕМА РАЗМЕЩЕНИЯ РЕКЛАМНЫХ КОНСТРУКЦИЙ В СОВЕТСКОМ РАЙОНЕ ГОРОДА КРАСНОЯРСКА, ПО ПРОСПЕКТУ МЕТАЛЛУРГОВ М 1 : 1000

Проспект Металлургов, 24д-30

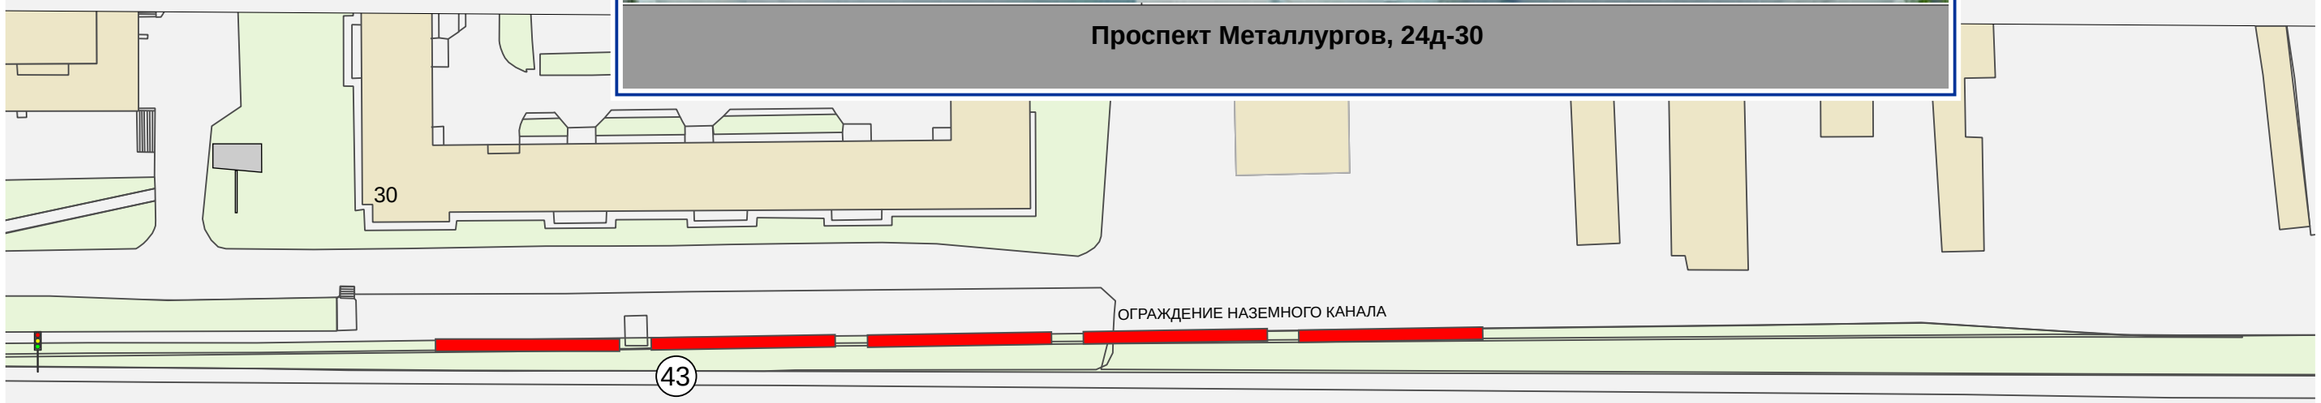

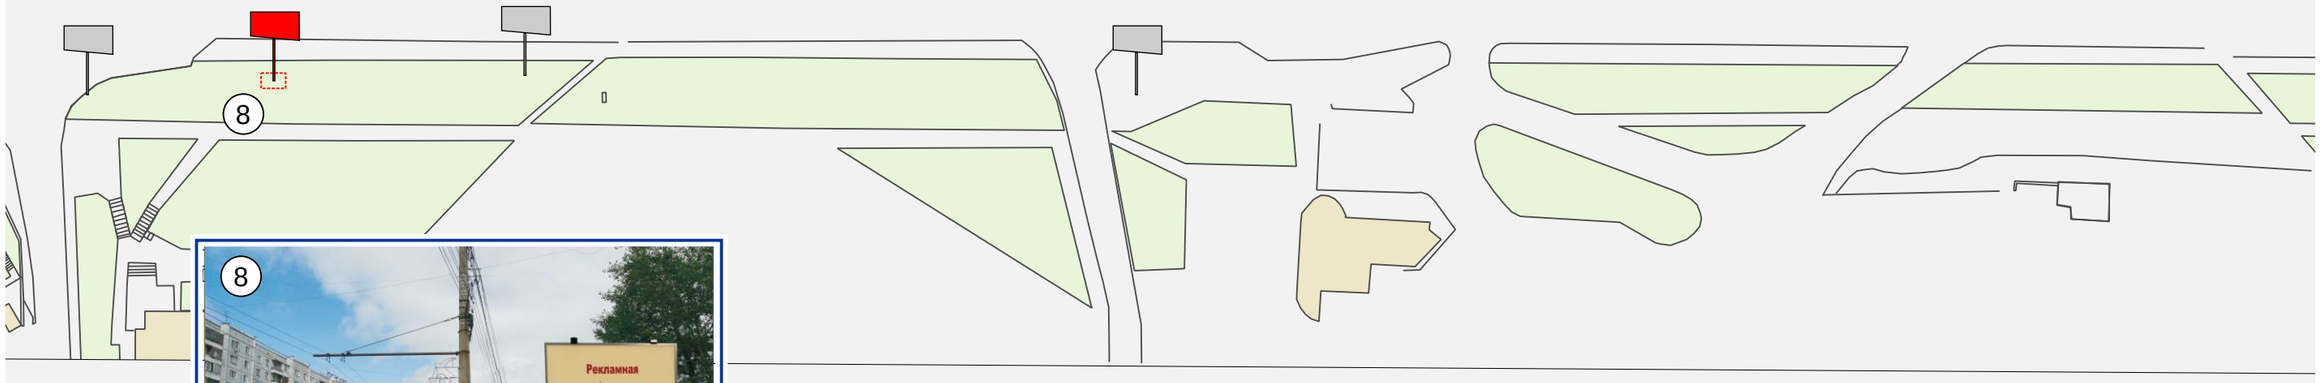

Проспект Металлургов, 51, со стороны западного фасада здания

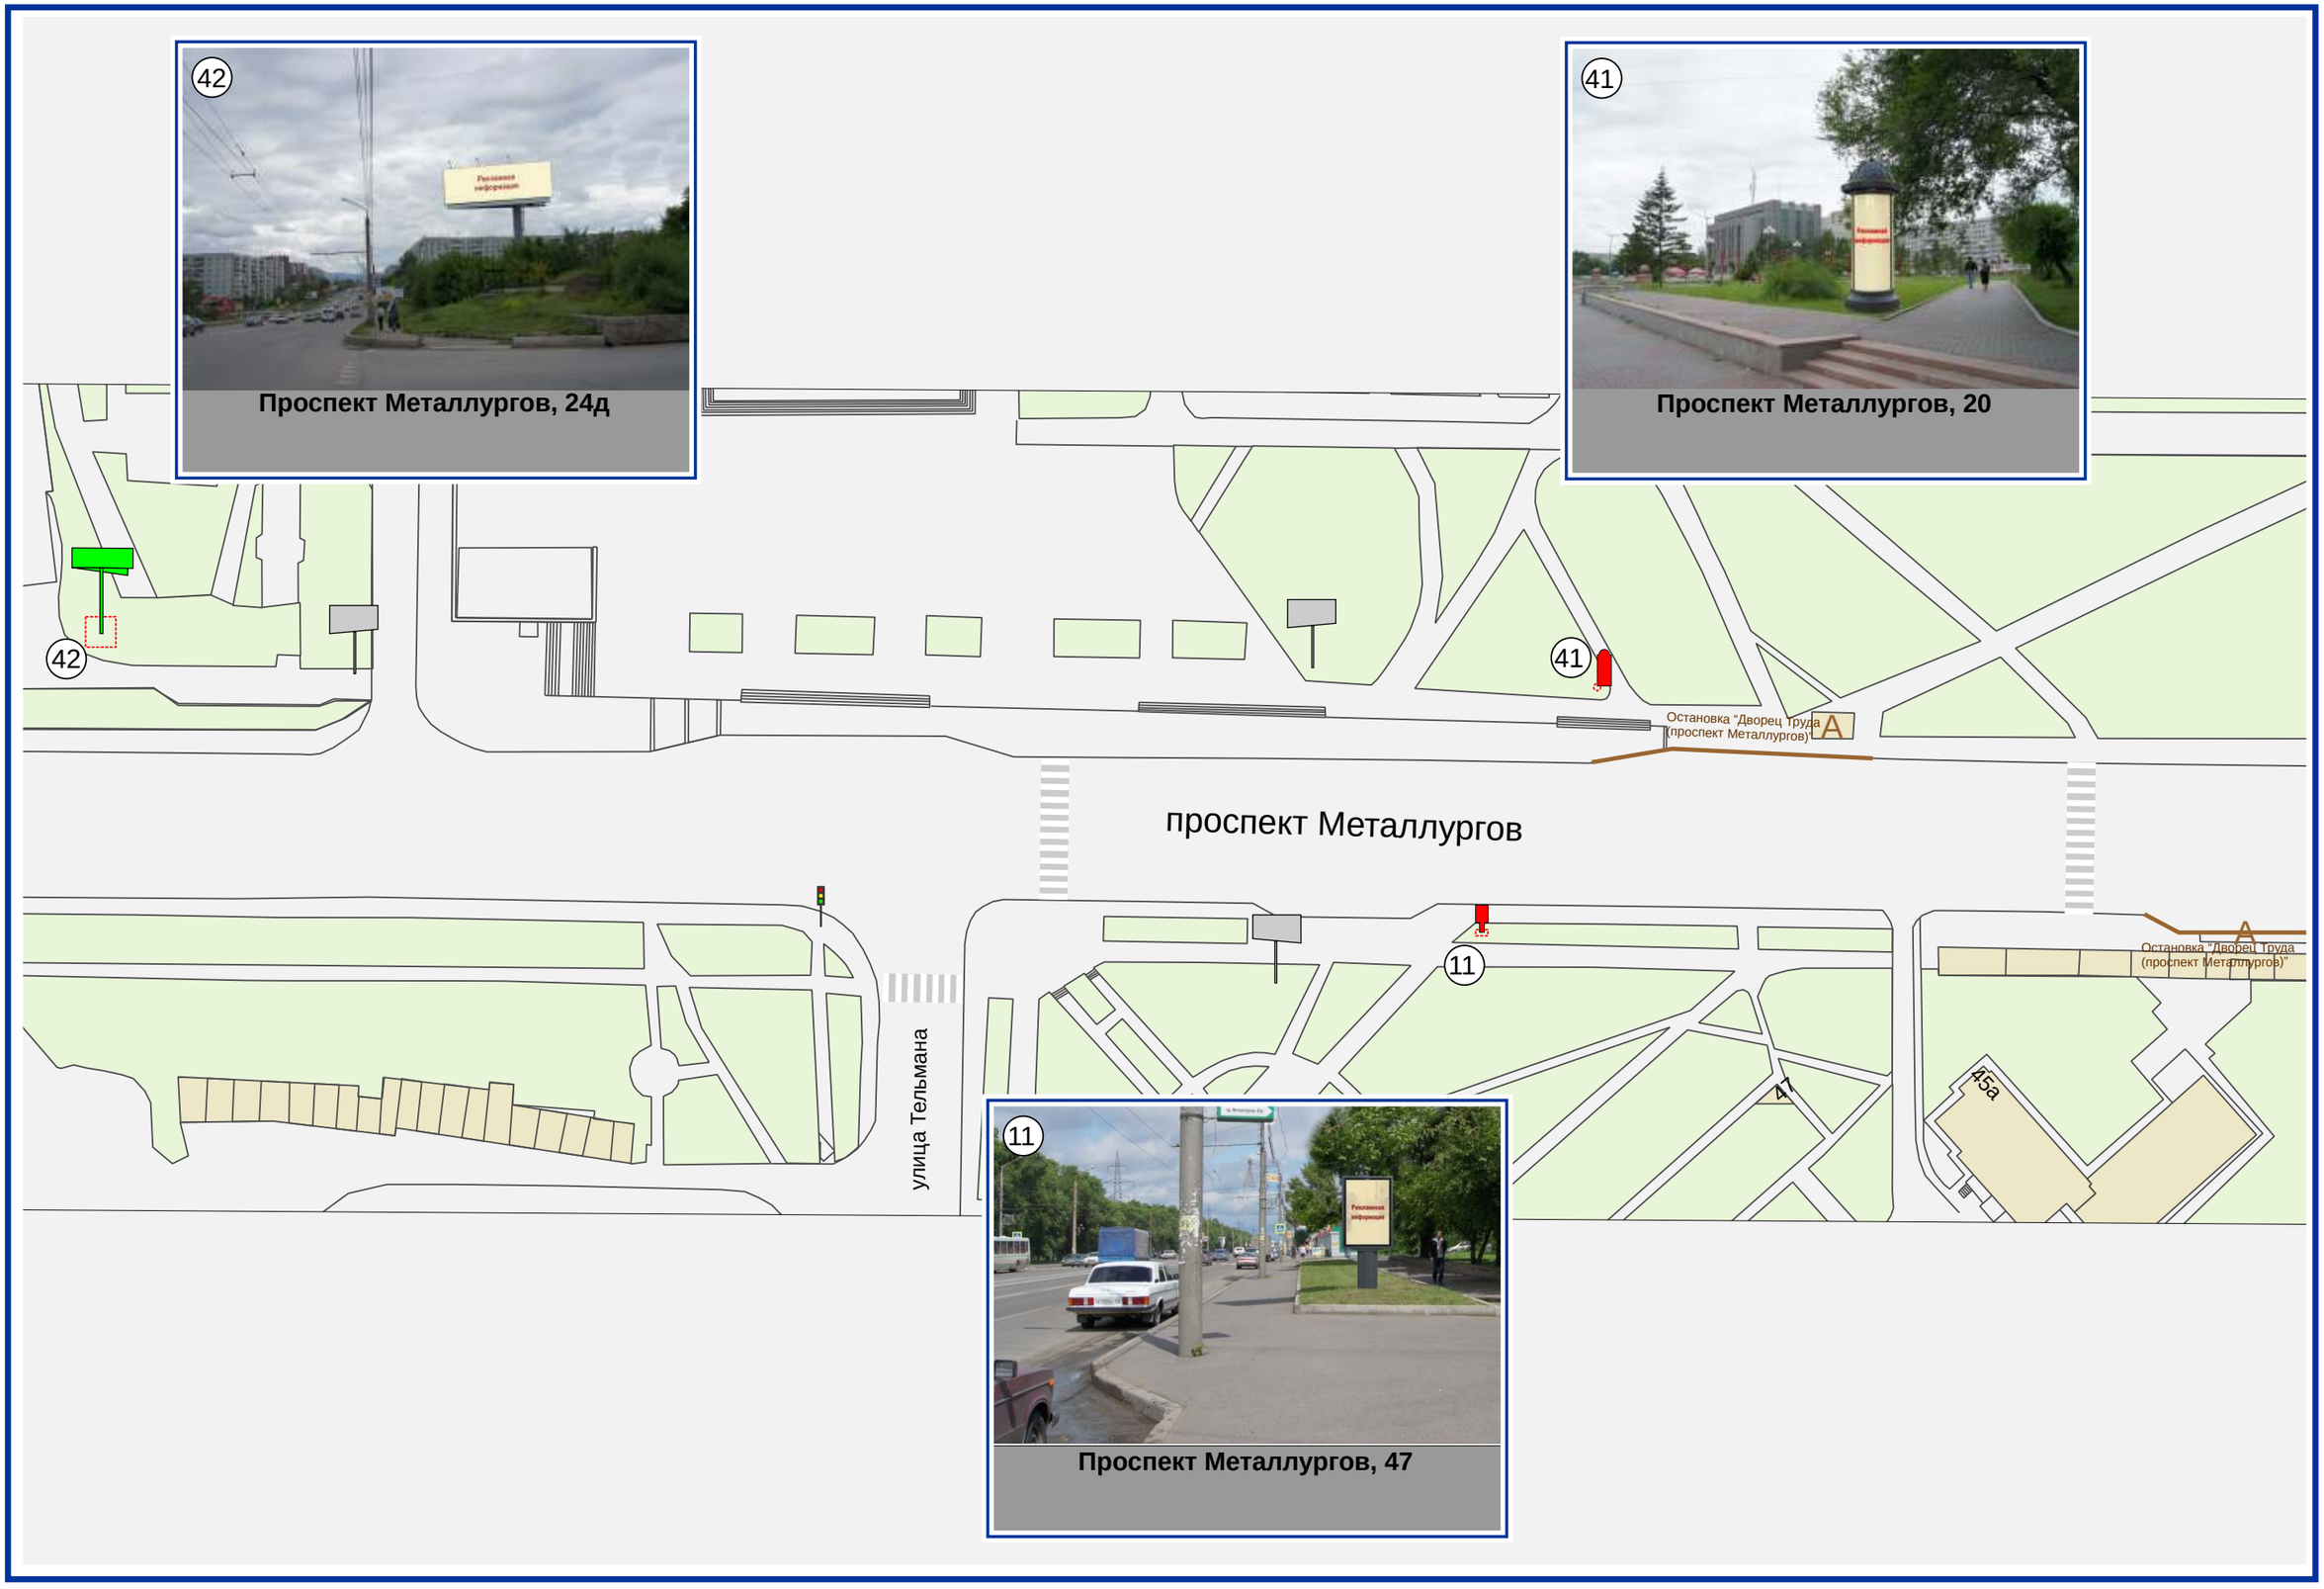
42
Проспект Металлургов, 24д
41
Проспект Металлургов, 20
42
41
Остановка "Дворец Труда (проспект Металлургов)"
А
проспект Металлургов
улица Тельмана
11
47
45а
Остановка "Дворец Труда (проспект Металлургов)"
А
11
Проспект Металлургов, 47