УПРАВЛЕНИЕ НАРУЖНОЙ РЕКЛАМЫ
АДМИНИСТРАЦИИ ГОРОДА КРАСНОЯРСКА

СХЕМА РАЗМЕЩЕНИЯ РЕКЛАМНЫХ КОНСТРУКЦИЙ

В СВЕРДЛОВСКОМ РАЙОНЕ ГОРОДА КРАСНОЯРСКА ПО ПРОСПЕКТУ ИМЕНИ ГАЗЕТЫ “КРАСНОЯРСКИЙ РАБОЧИЙ”

КРАСНОЯРСК 2011

Пр. им. газеты “Красноярский рабочий”, 180, остановка “Предмостная площадь”

Пр. им. газеты “Красноярский рабочий”, 195, остановка “Предмостная площадь”, 1 и 2 конструкции

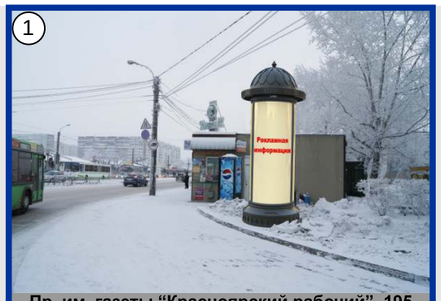

Пр. им. газеты “Красноярский рабочий”, 195

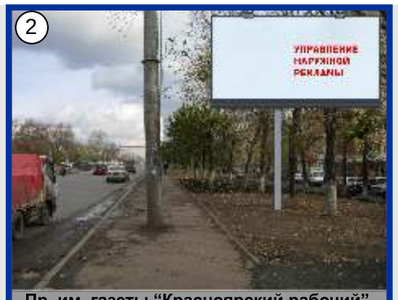

Пр. им. газеты “Красноярский рабочий”, 187

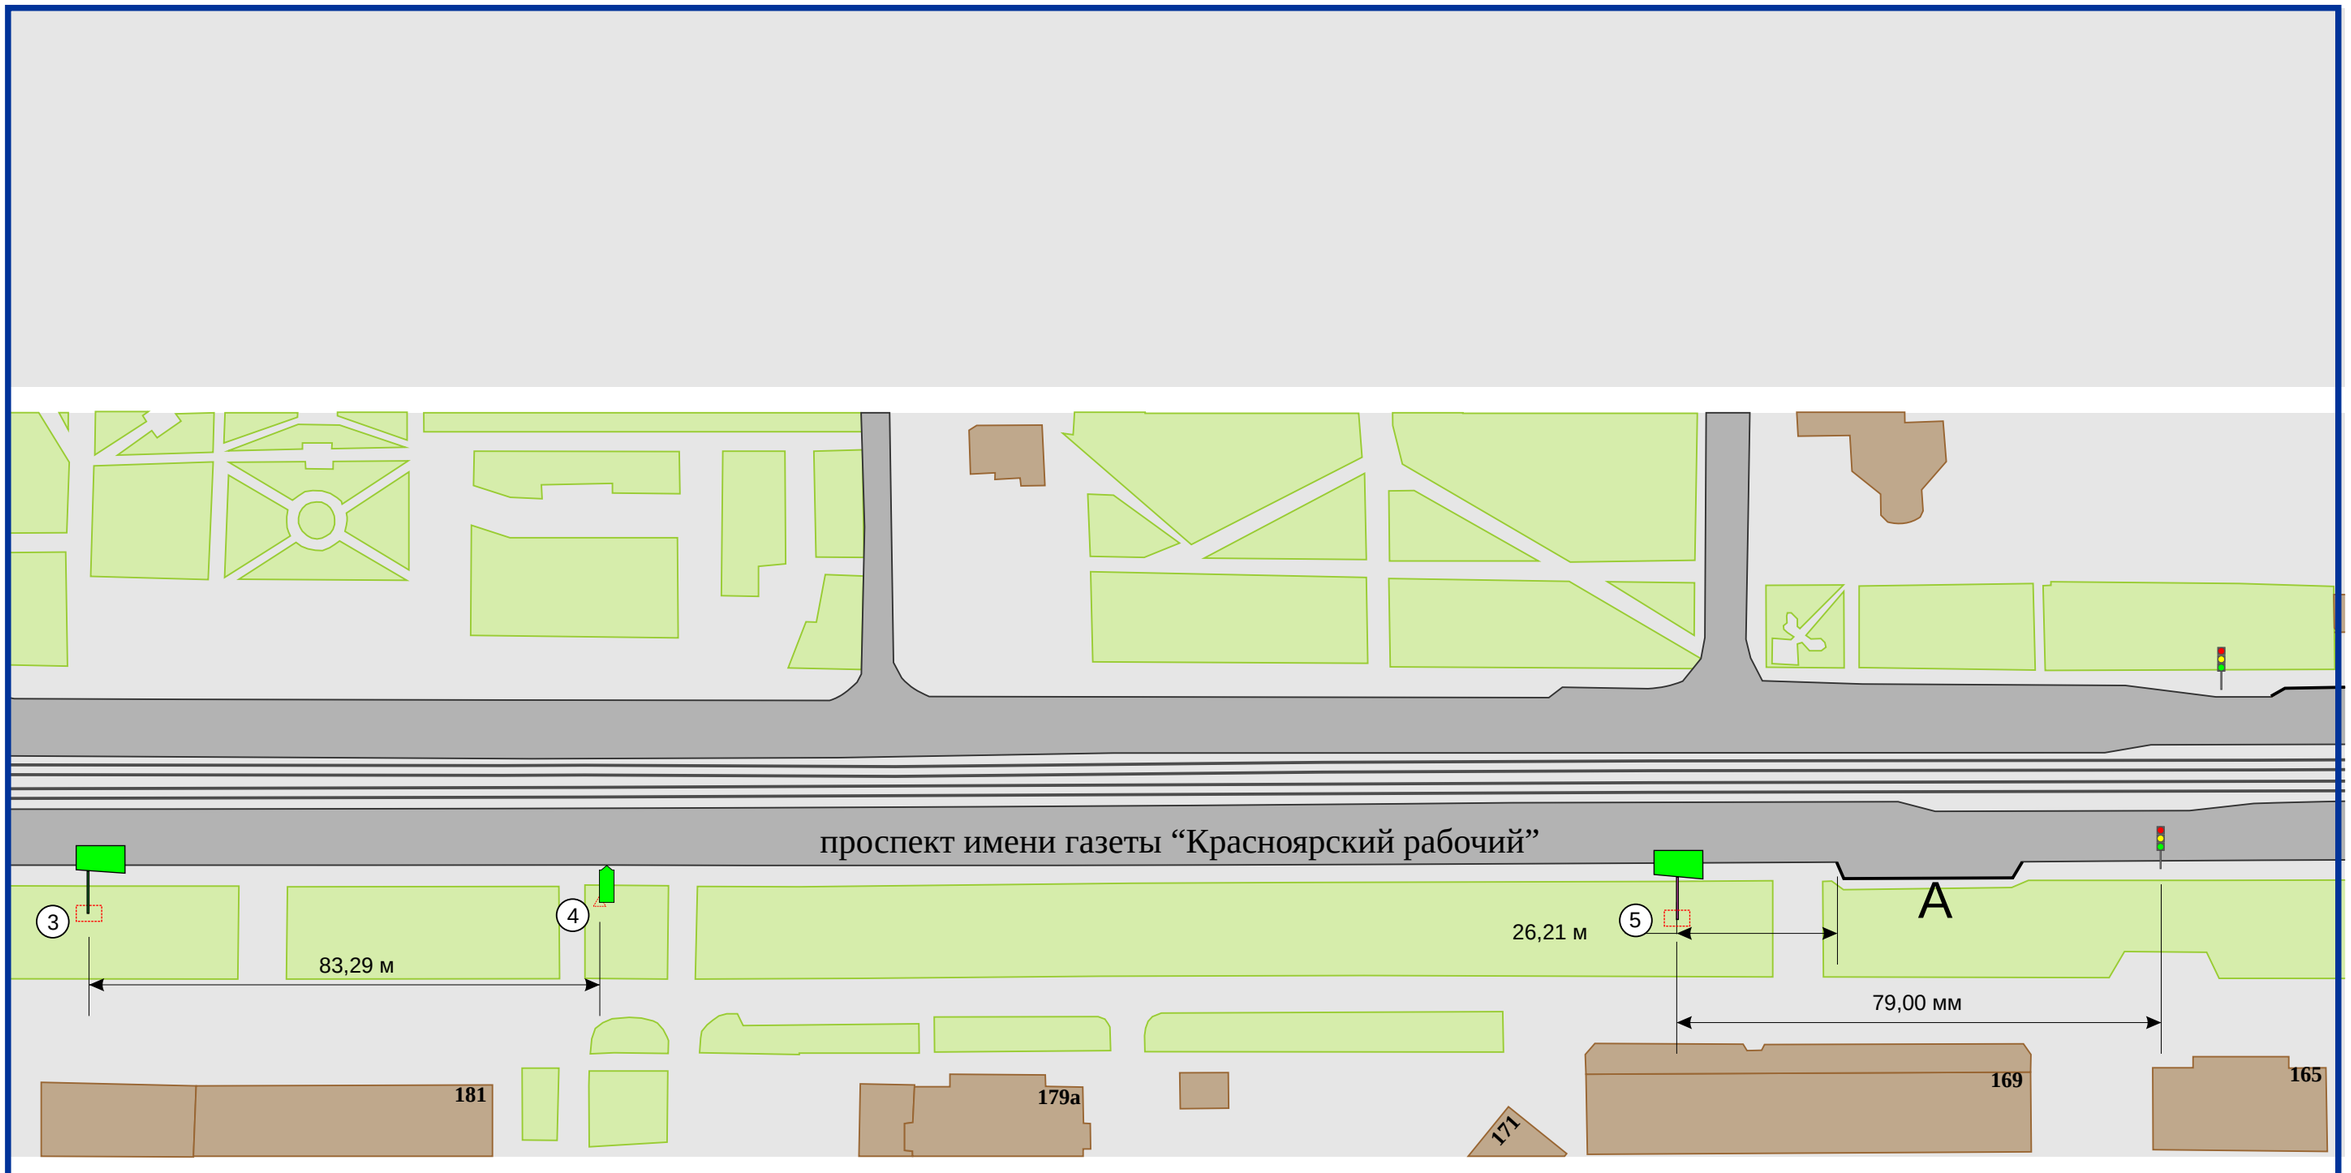

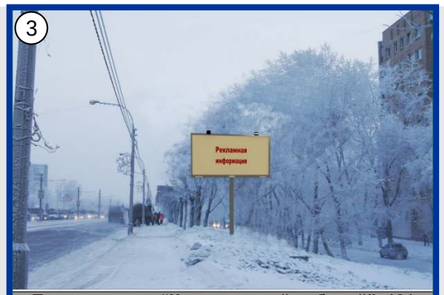

Пр. им. газеты “Красноярский рабочий”, 181

Пр. им. газеты “Красноярский рабочий”, между зданиями № 181 и № 179а

Пр. им. газеты “Красноярский рабочий”, 169

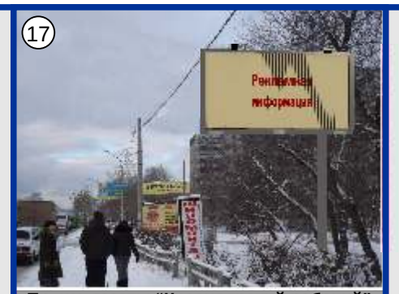

Пр. им. газеты “Красноярский рабочий”, 160, строение 4

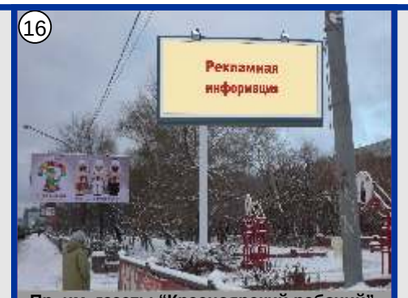

Пр. им. газеты “Красноярский рабочий”, 162г

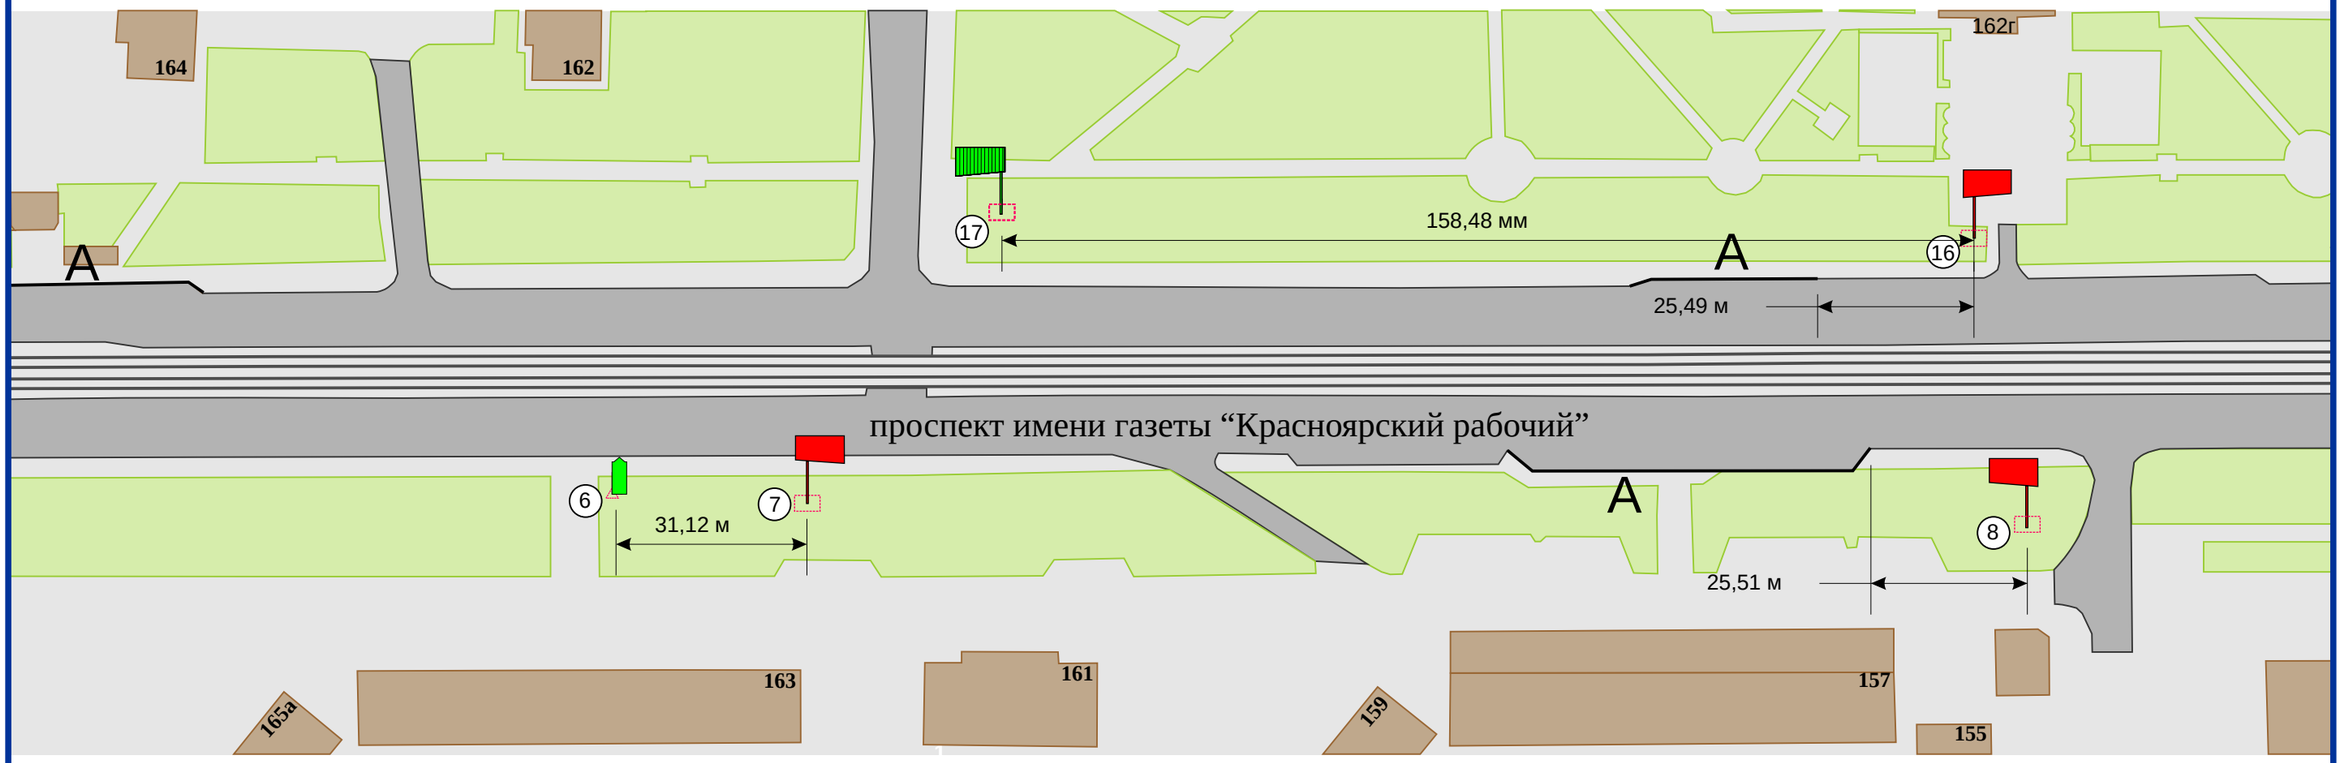

Пр. им. газеты “Красноярский рабочий”, 163

Пр. им. газеты “Красноярский рабочий”, 163, в створе северо- восточного фасада здания

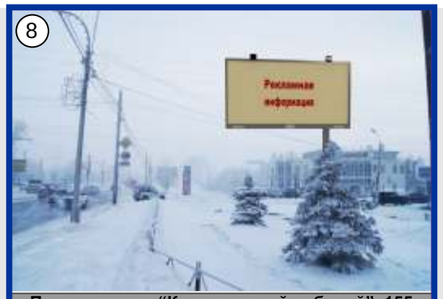

Пр. им. газеты “Красноярский рабочий”, 155

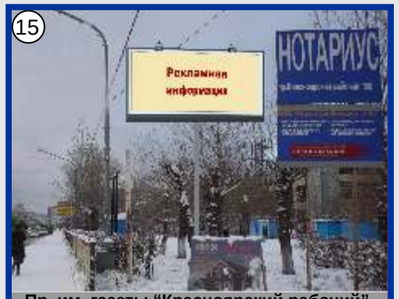

Пр. им. газеты “Красноярский рабочий”, 160/2

Пр. им. газеты “Красноярский рабочий”, 160

Пр. им. газеты “Красноярский рабочий”, 160а

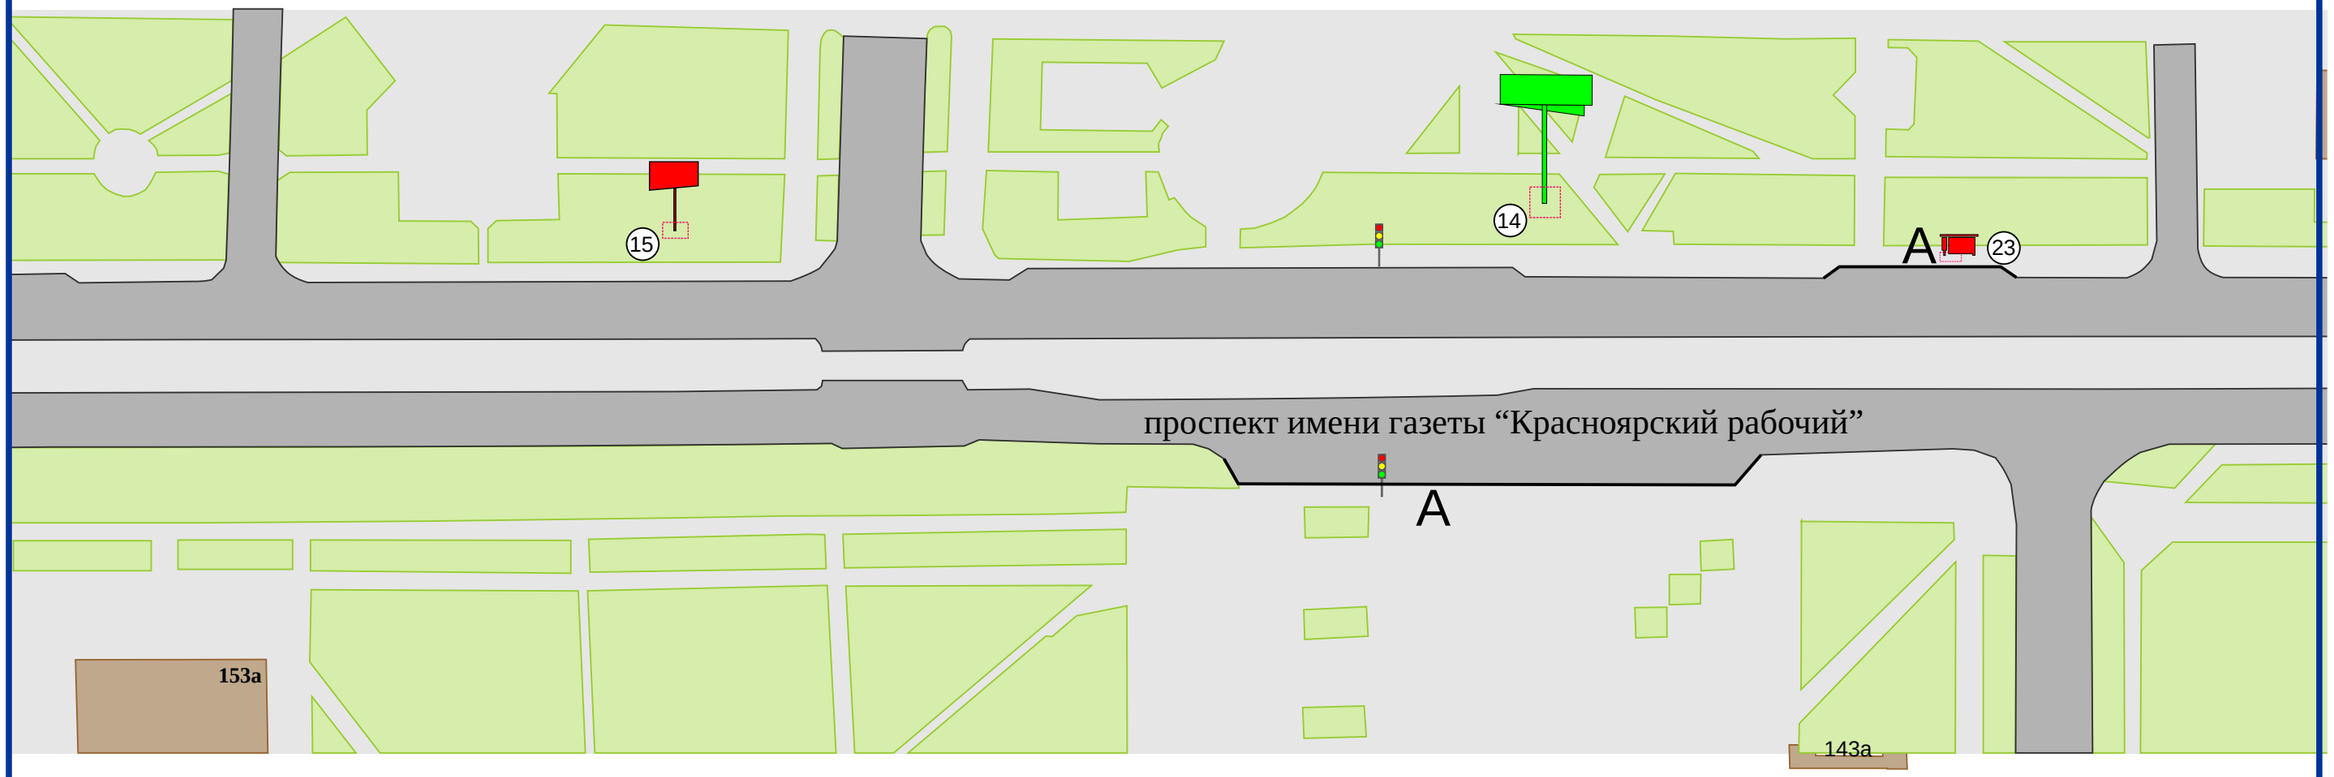

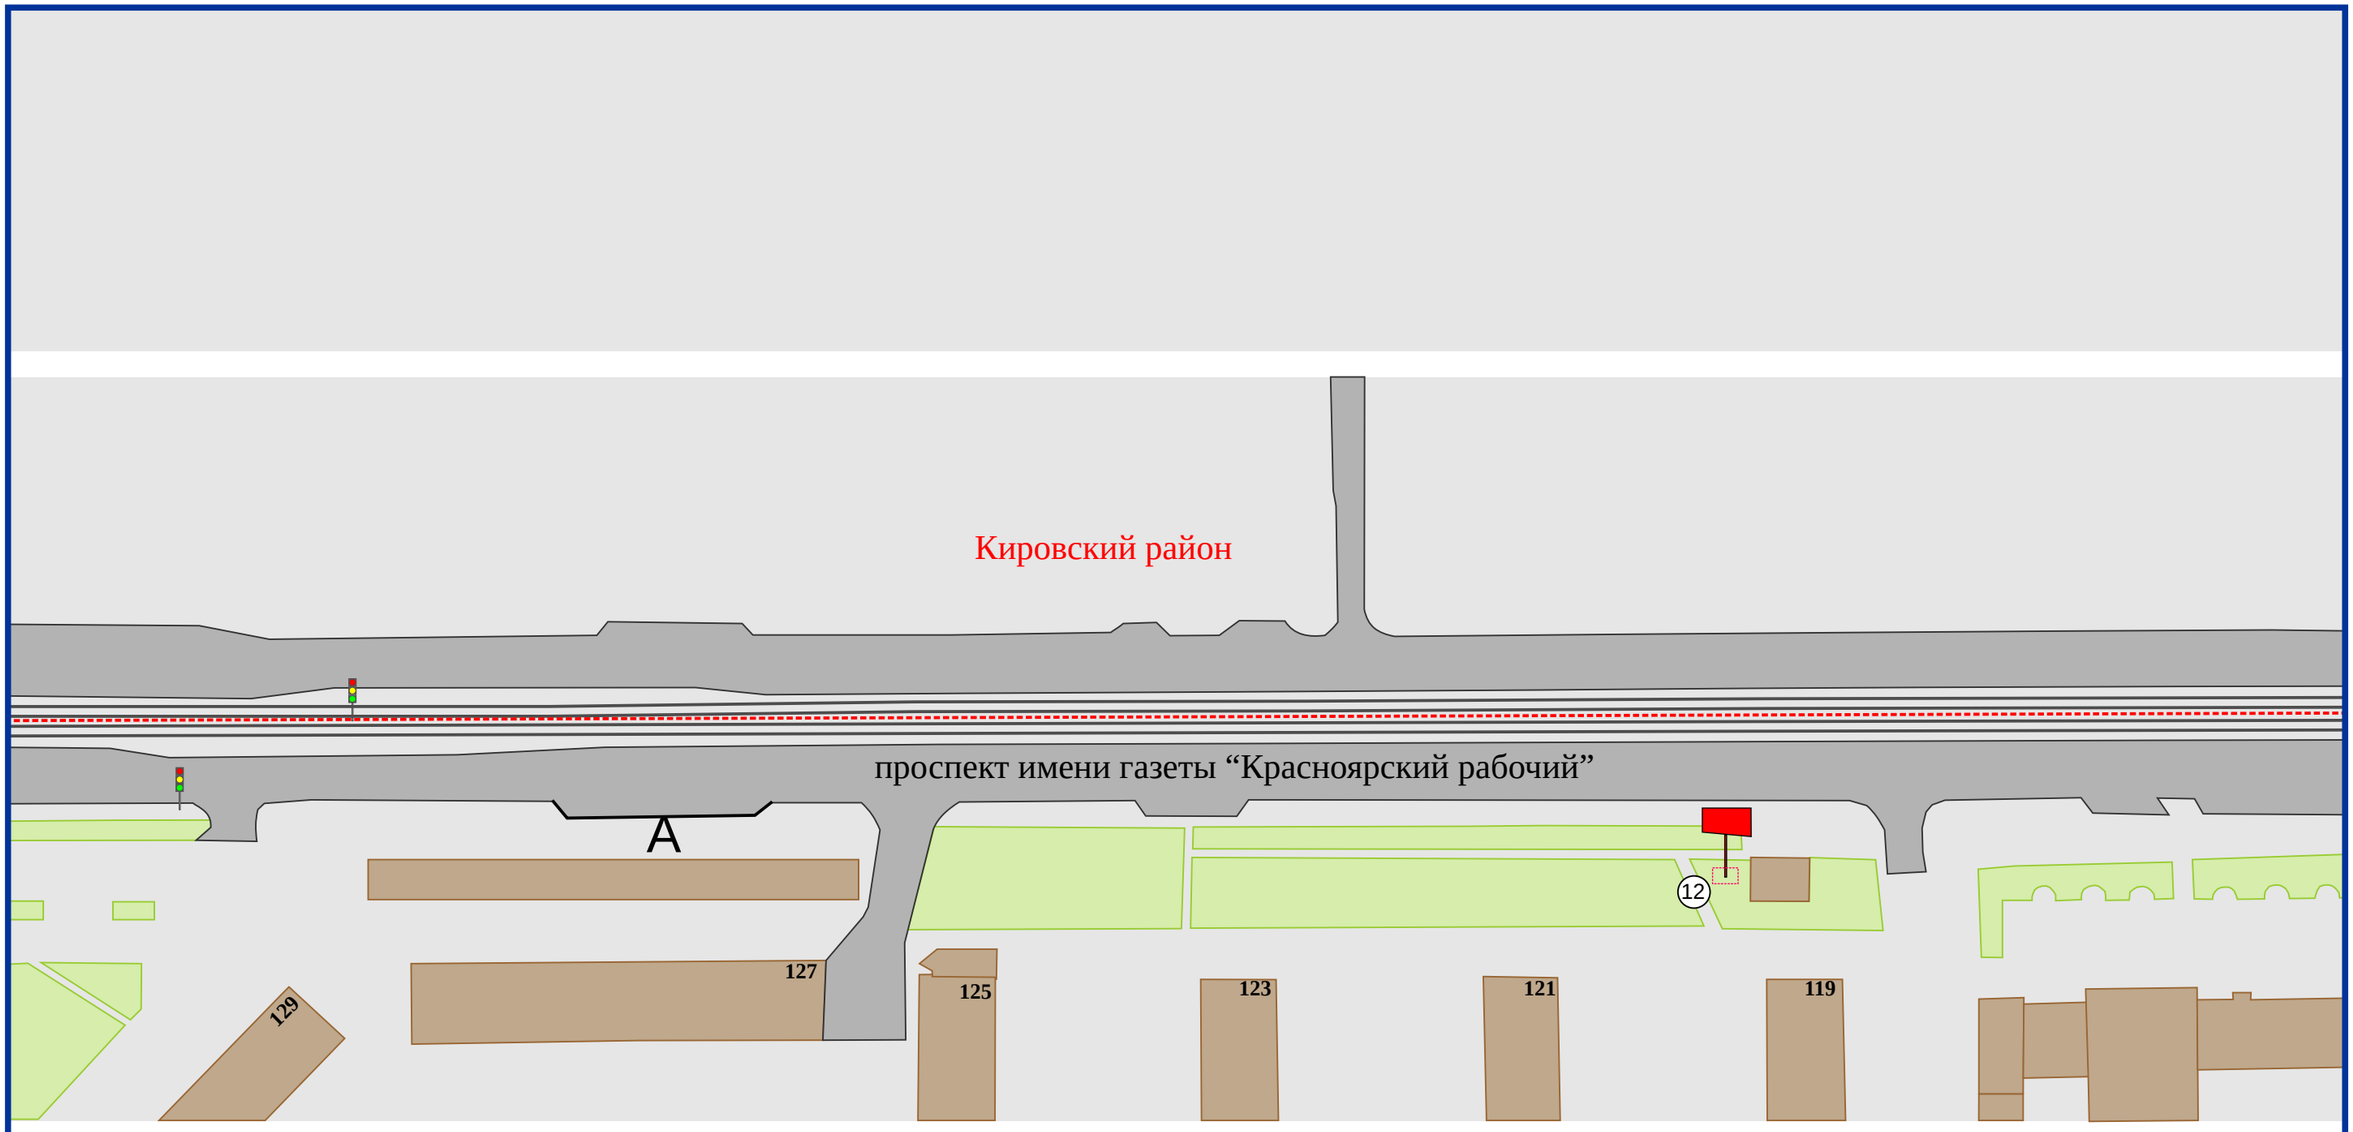

Пр. им. газеты “Красноярский рабочий”, 119

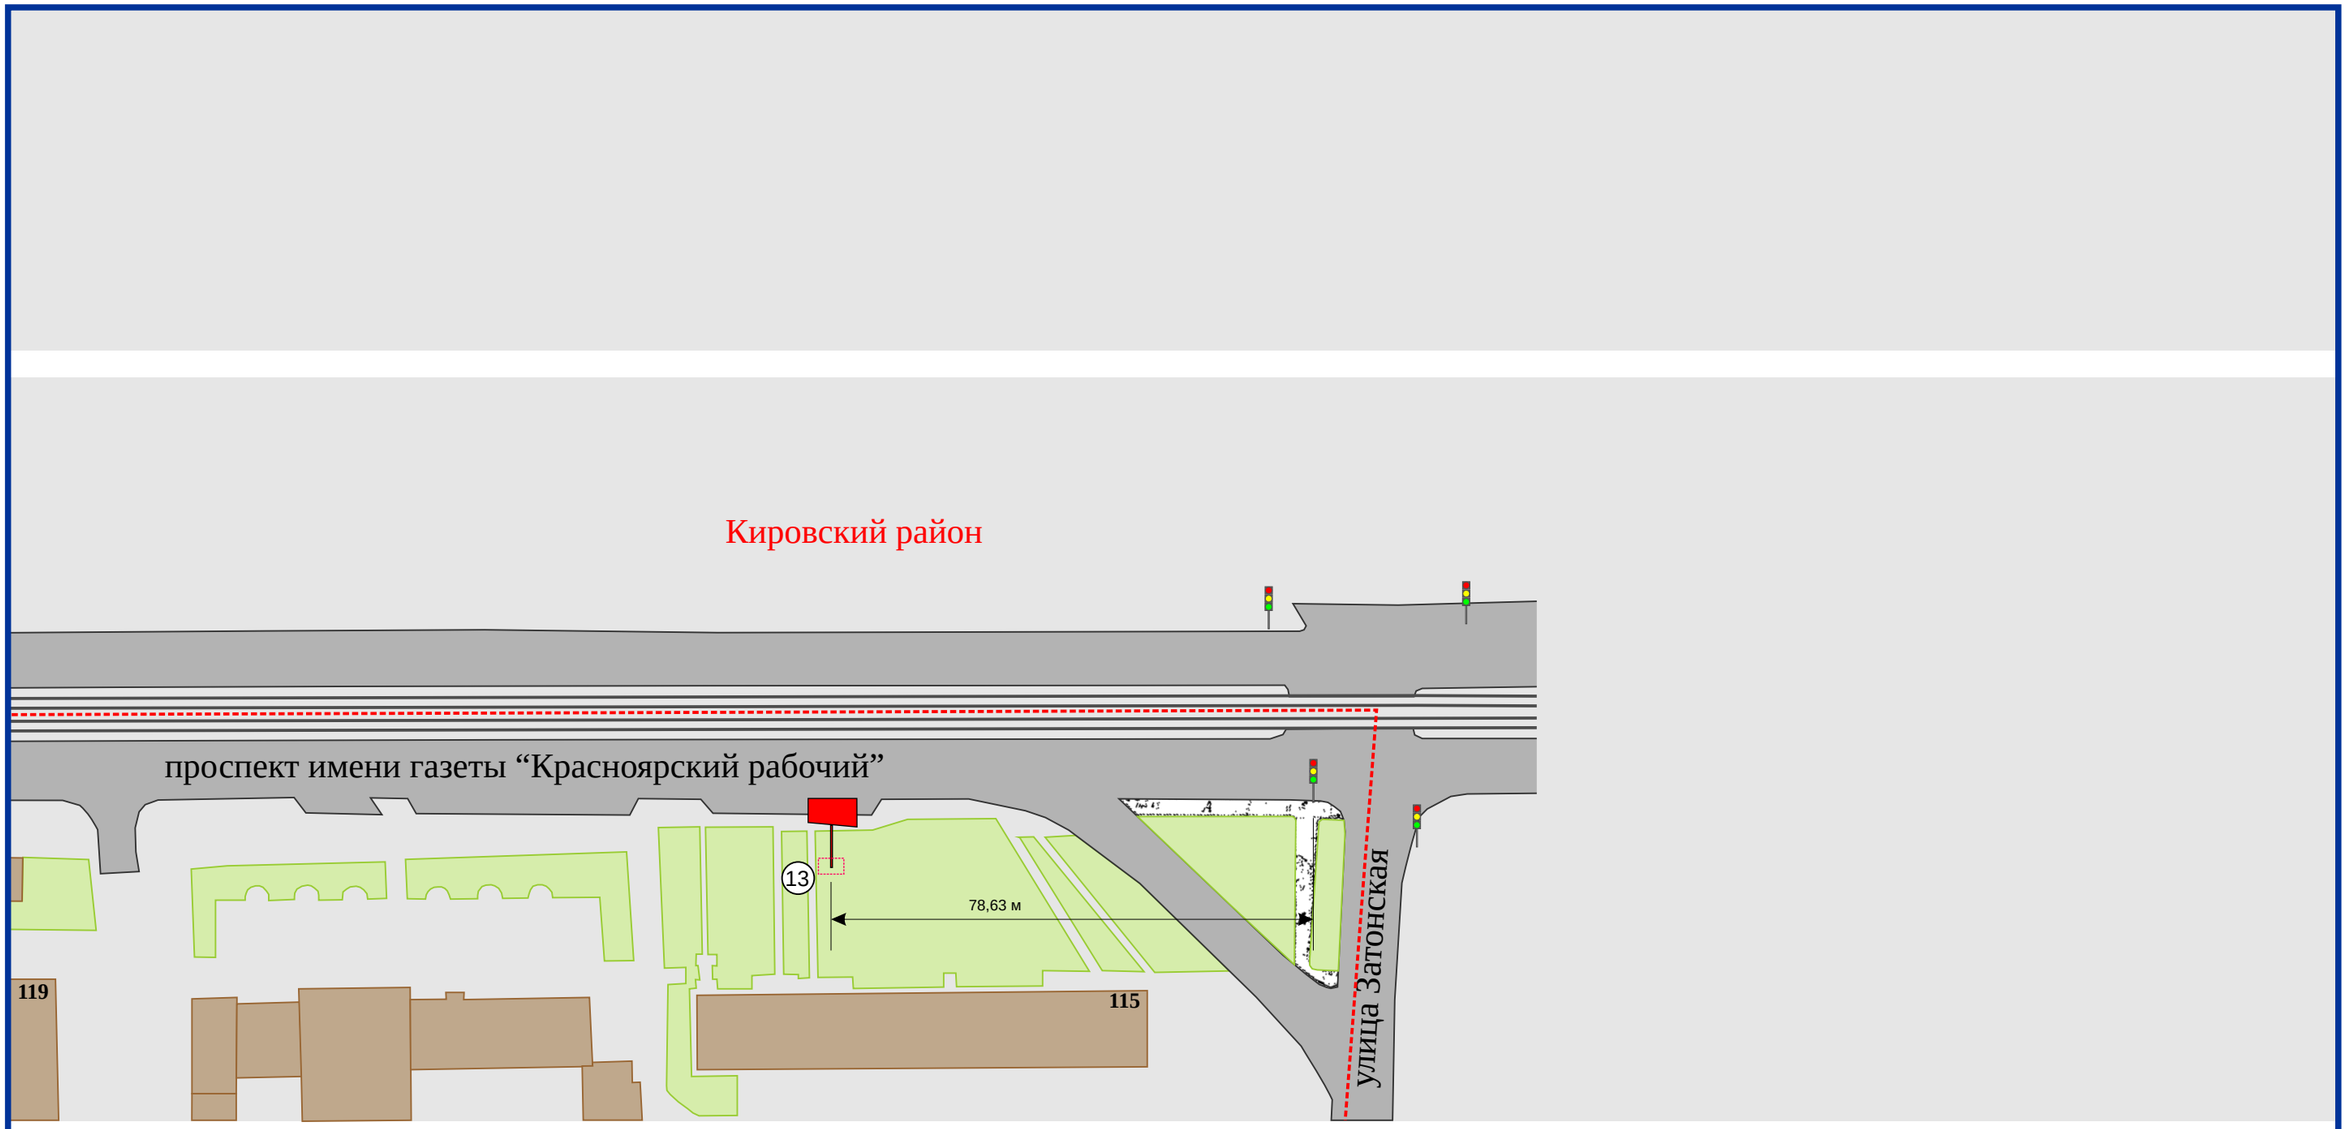

Пр. им. газеты “Красноярский рабочий”, 115