УПРАВЛЕНИЕ НАРУЖНОЙ РЕКЛАМЫ
АДМИНИСТРАЦИИ ГОРОДА КРАСНОЯРСКА

СХЕМА РАЗМЕЩЕНИЯ РЕКЛАМНЫХ КОНСТРУКЦИЙ

В СВЕРДЛОВСКОМ РАЙОНЕ ГОРОДА КРАСНОЯРСКА ПО УЛИЦЕ 60 ЛЕТ ОКТЯБРЯ

КРАСНОЯРСК 2011

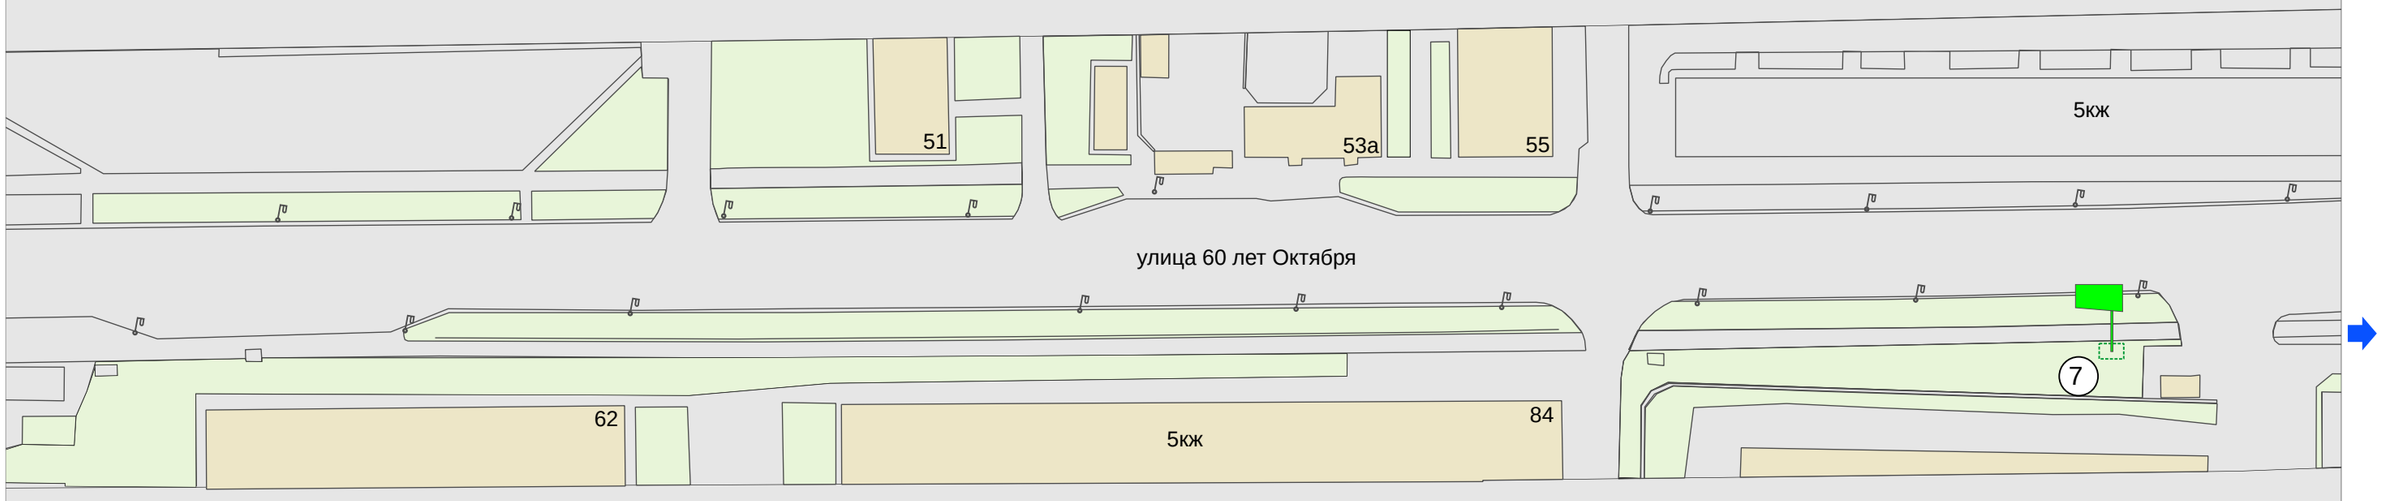
51
53а
55
5кж
улица 60 лет Октября
62
5кж
84
7

7
Рекламная информация
Улица 60 лет Октября, 90, строение 2

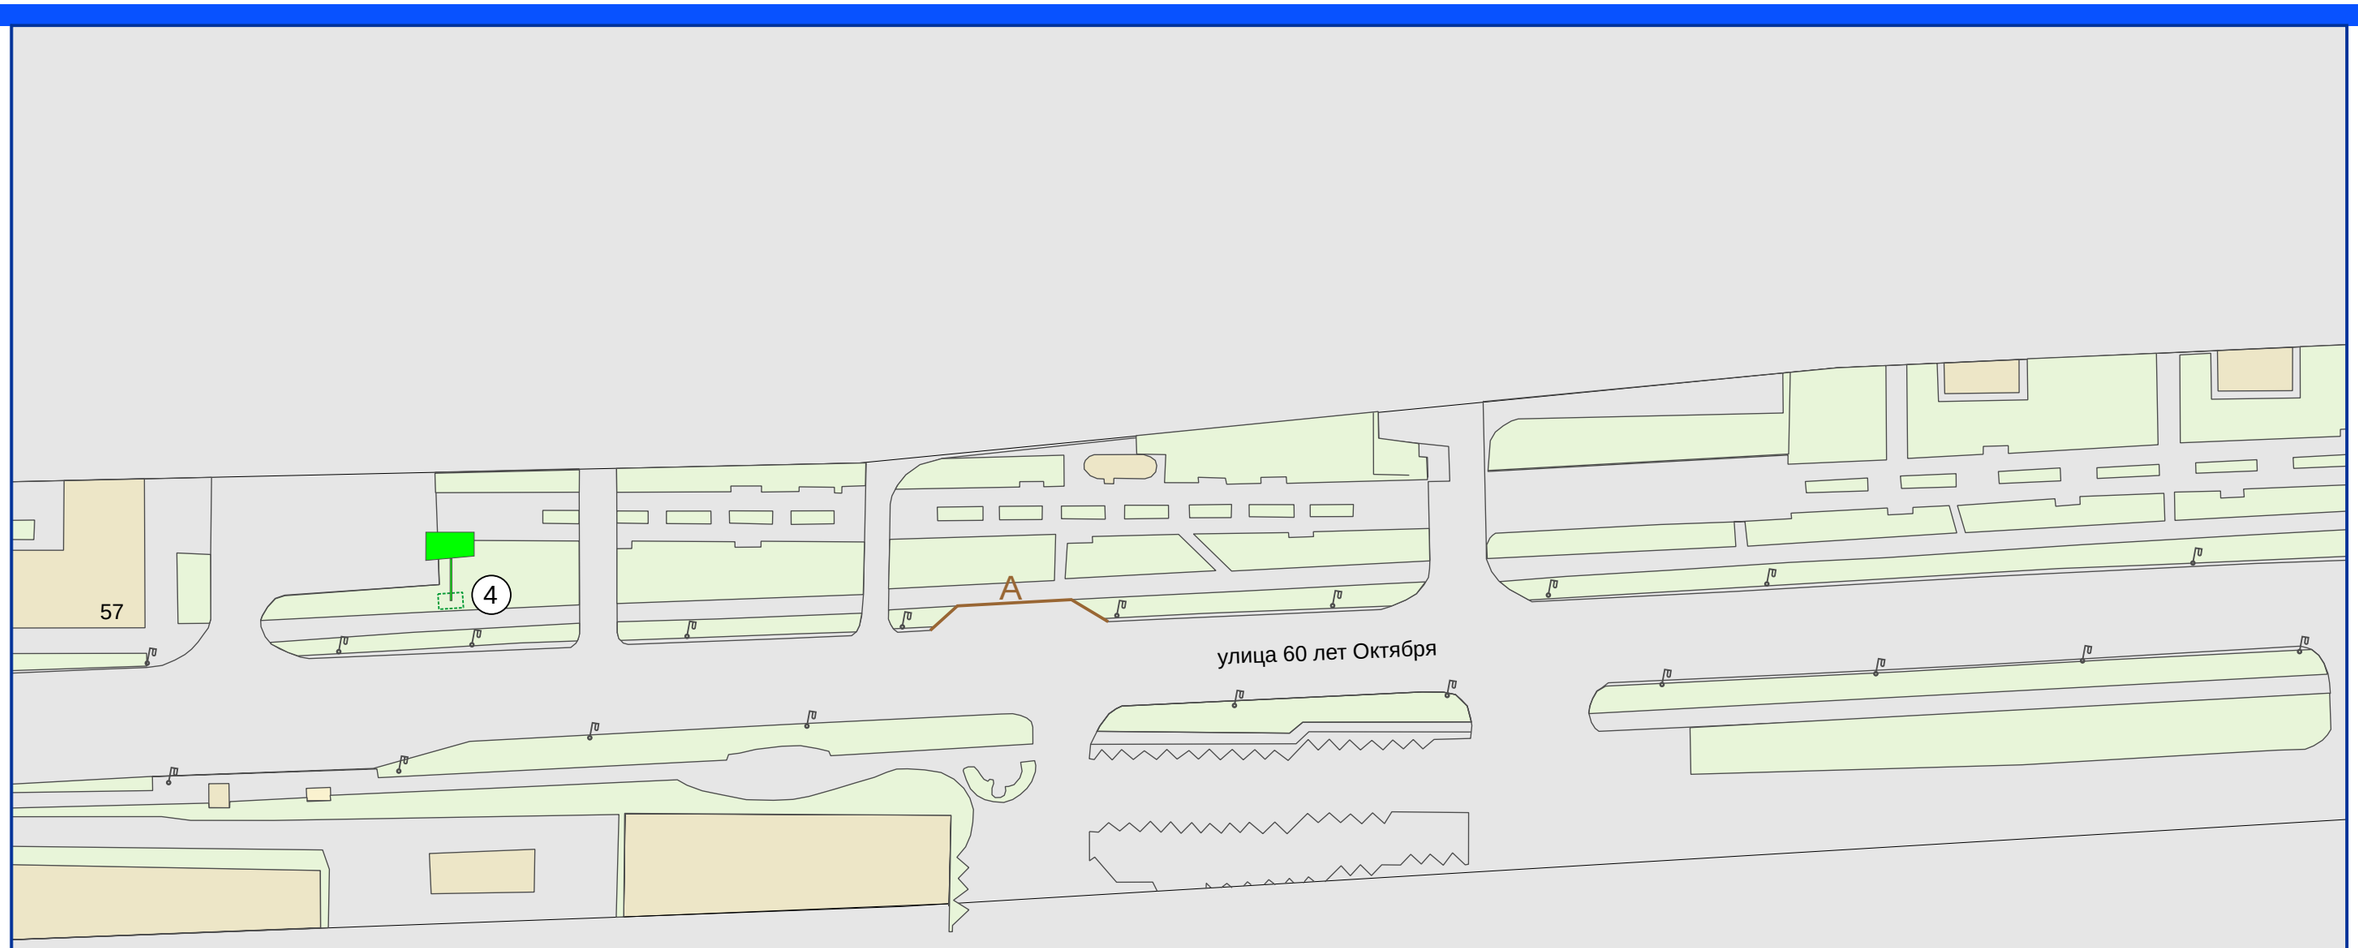

Улица 60 лет Октября, 59

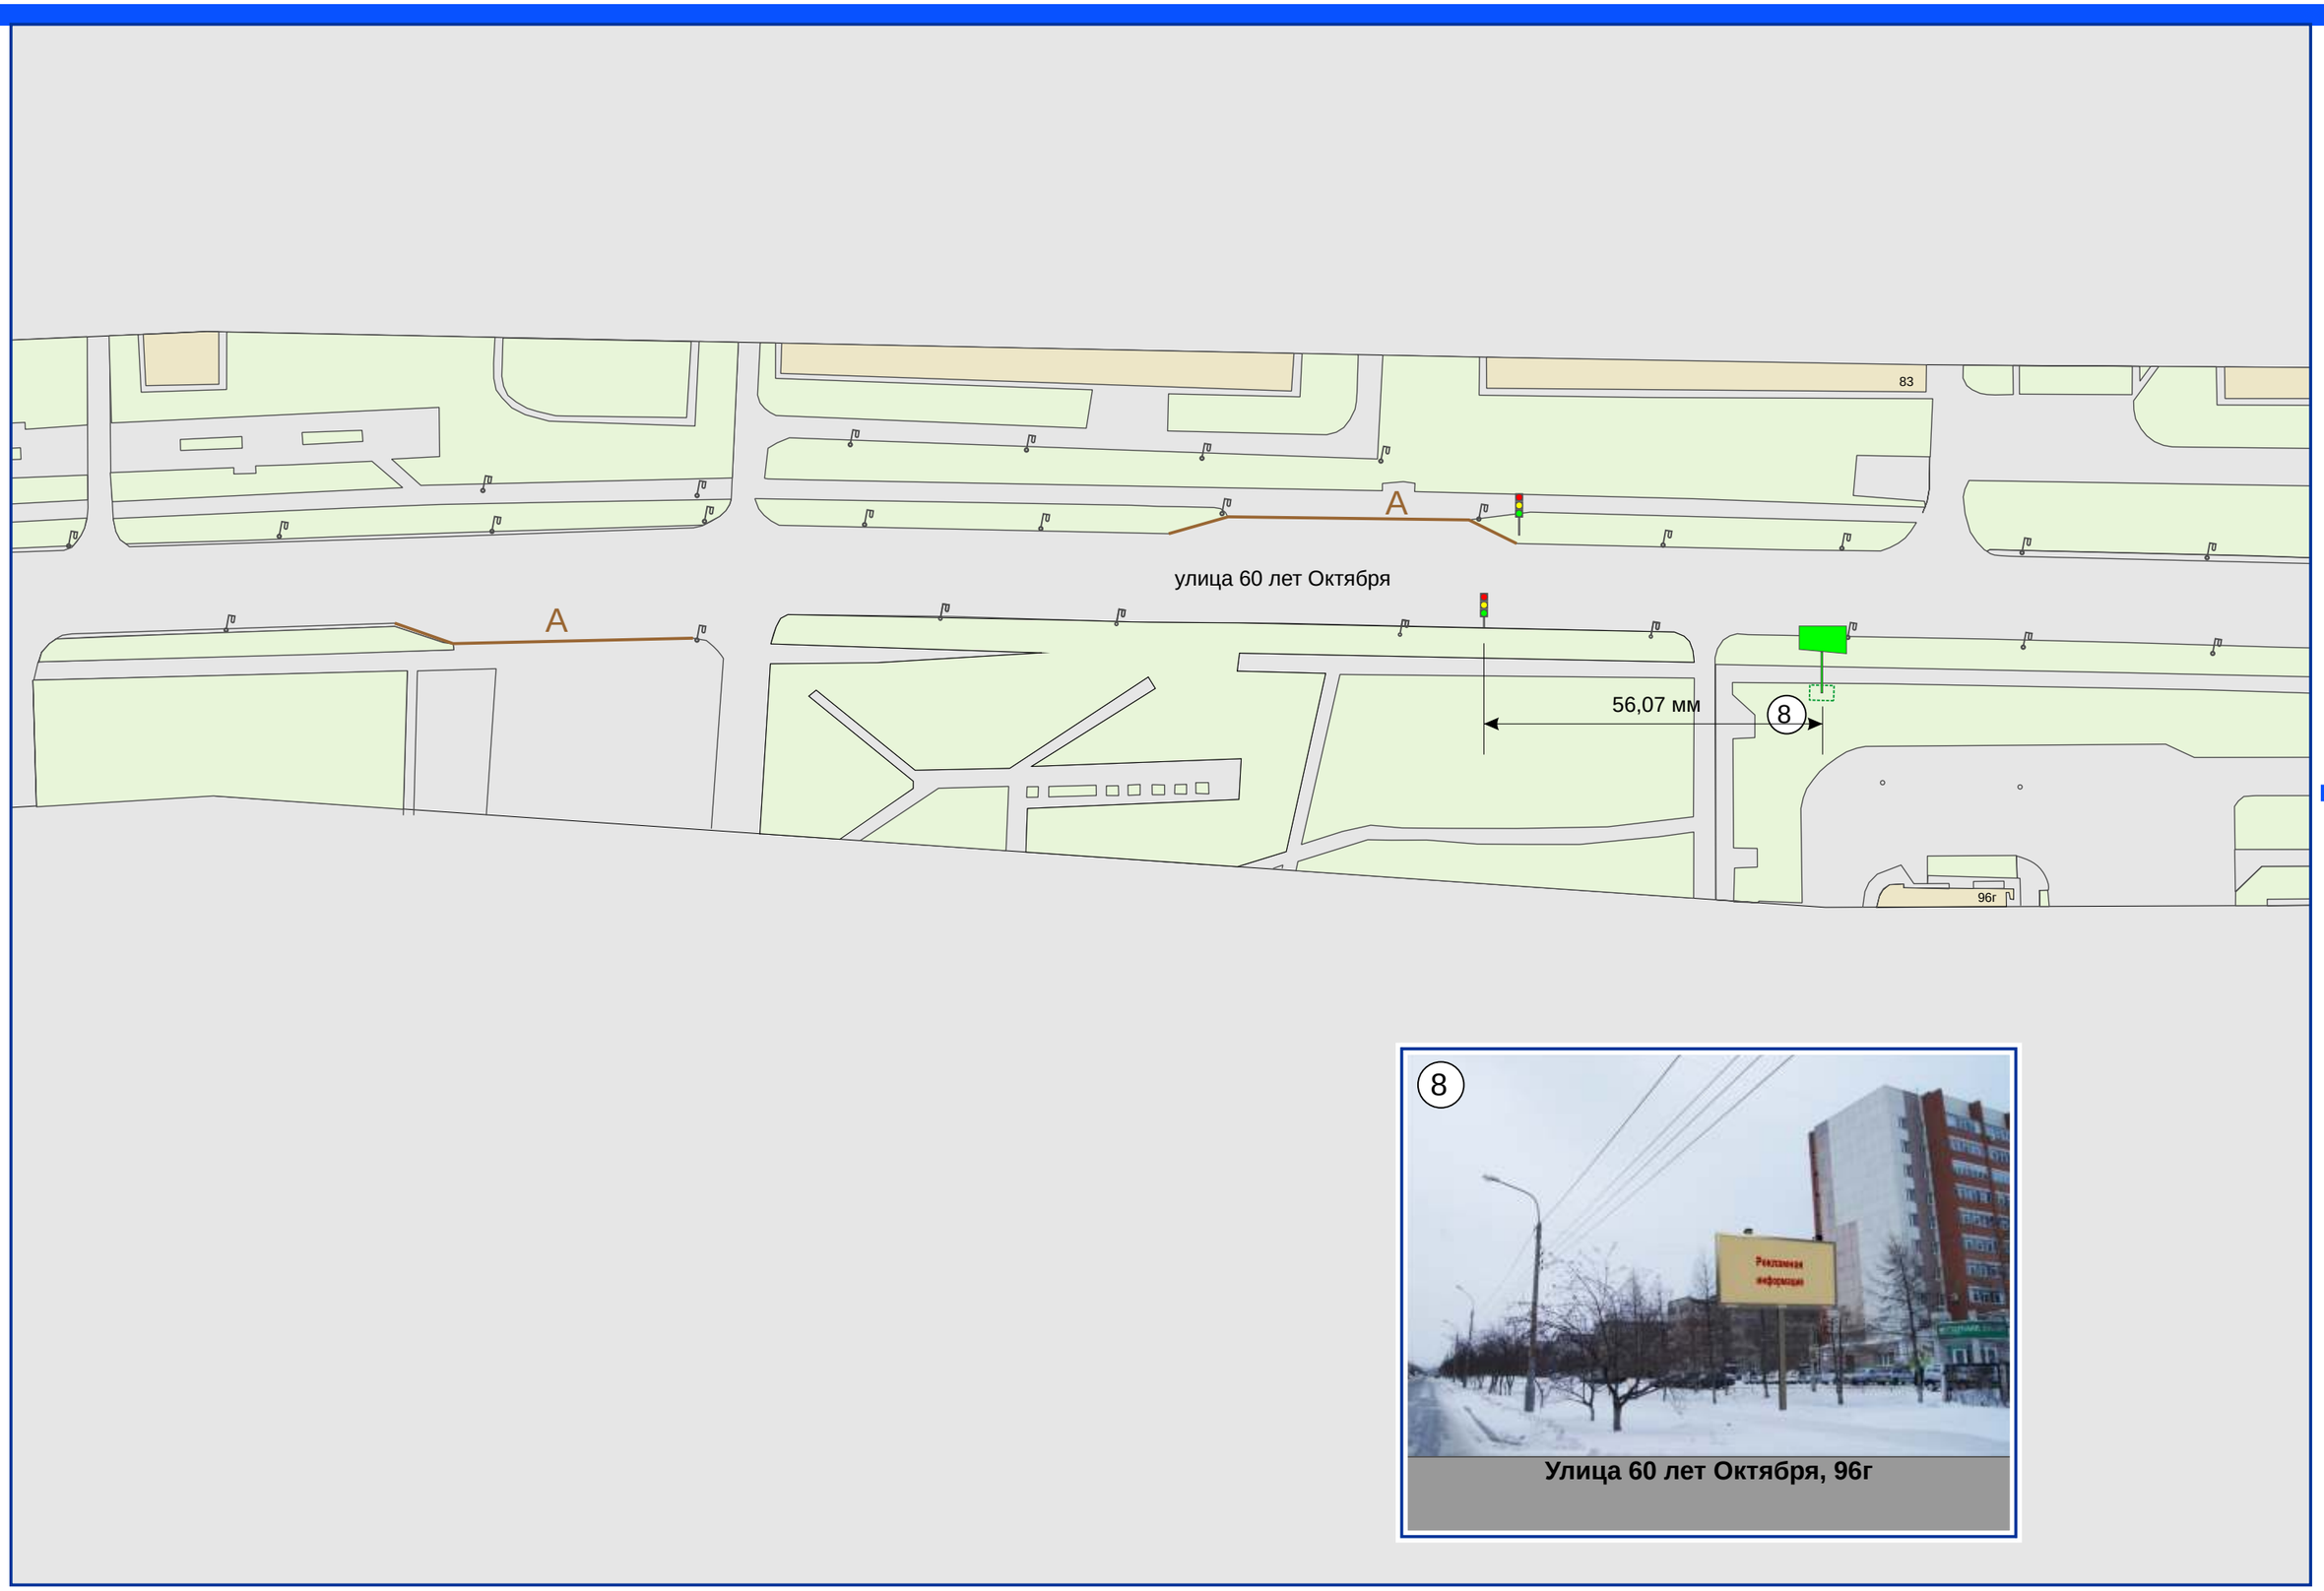
83
A
улица 60 лет Октября
A
56,07 мм
8
96г
8
Рекламная информация
Улица 60 лет Октября, 96г

4 СХЕМА РАЗМЕЩЕНИЯ РЕКЛАМНЫХ КОНСТРУКЦИЙ В СВЕРДЛОВСКОМ РАЙОНЕ ГОРОДА КРАСНОЯРСКА ПО УЛИЦЕ 60 ЛЕТ ОКТЯБРЯ

М 1 : 1000

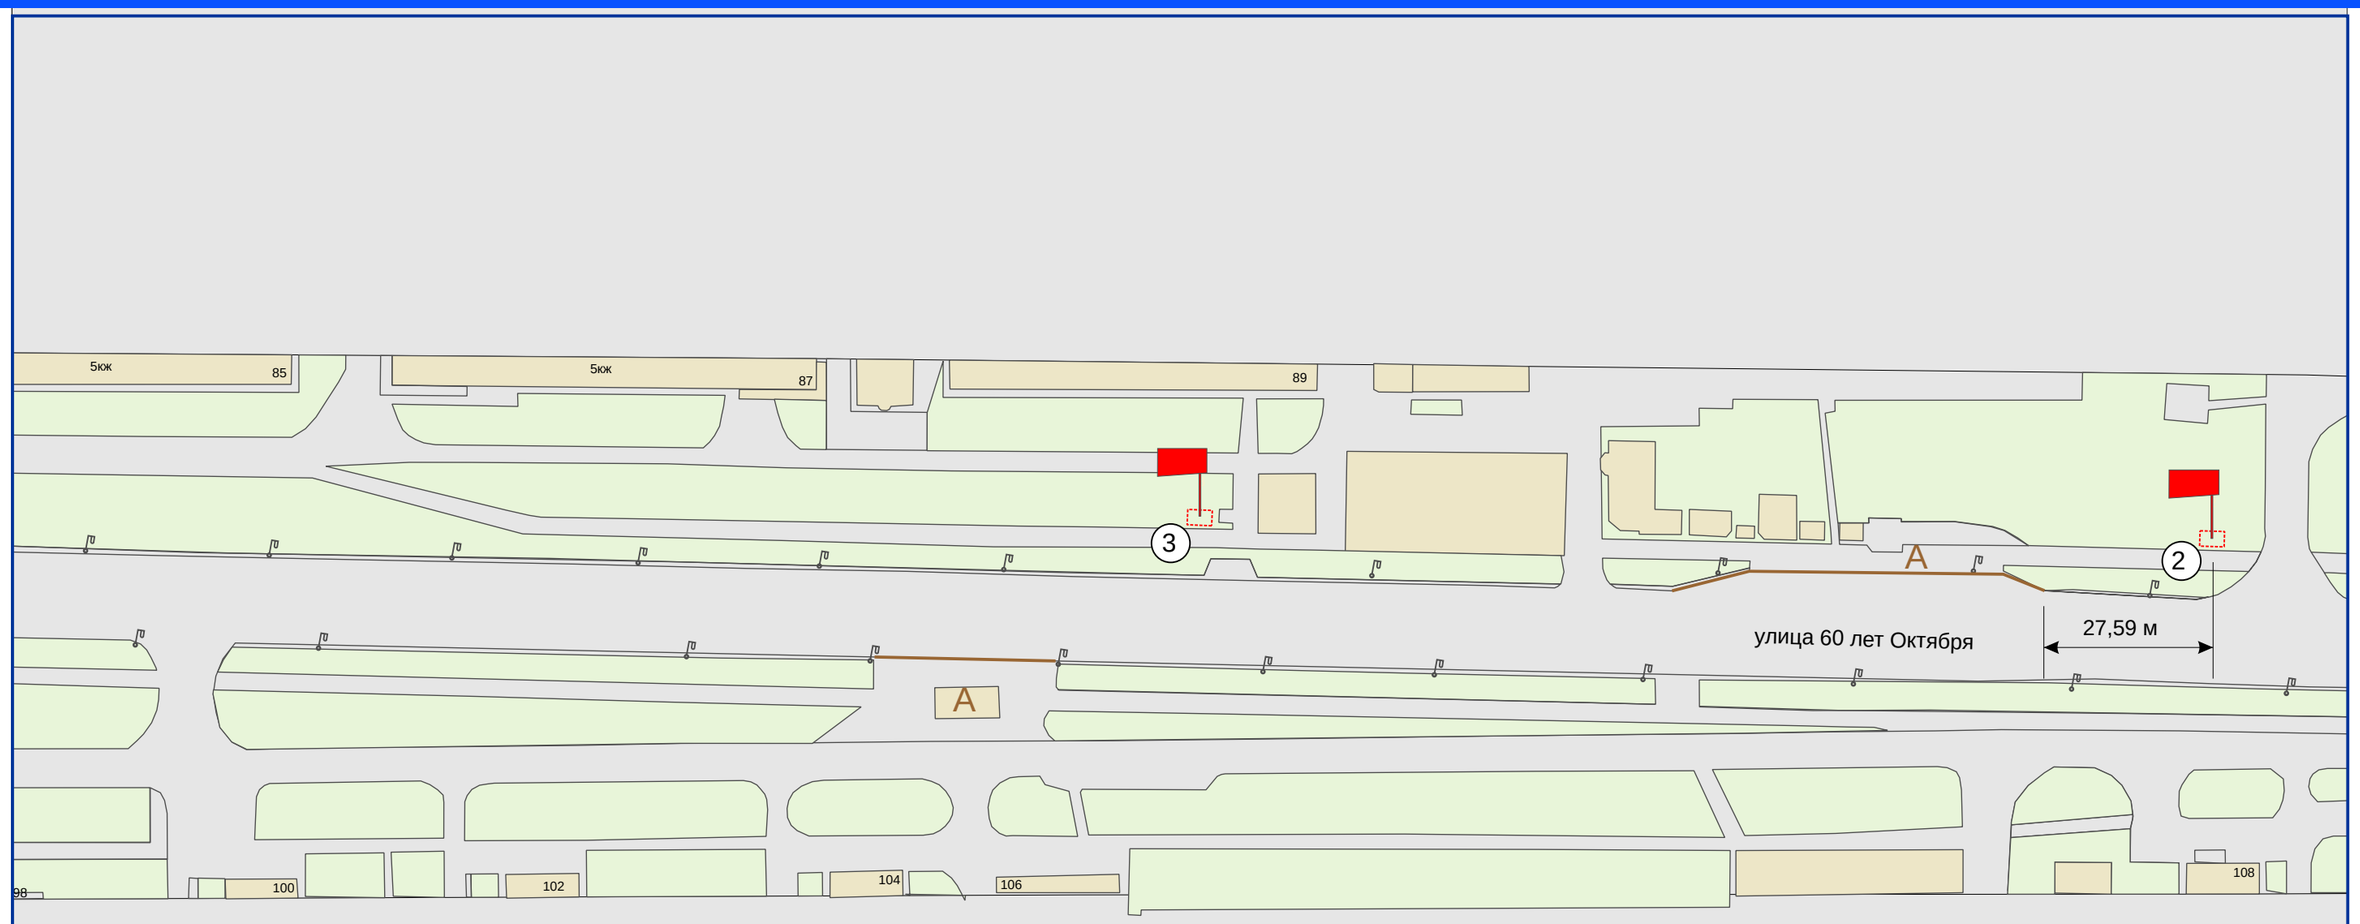

Улица 60 лет Октября, 89

Улица 60 лет Октября, 93

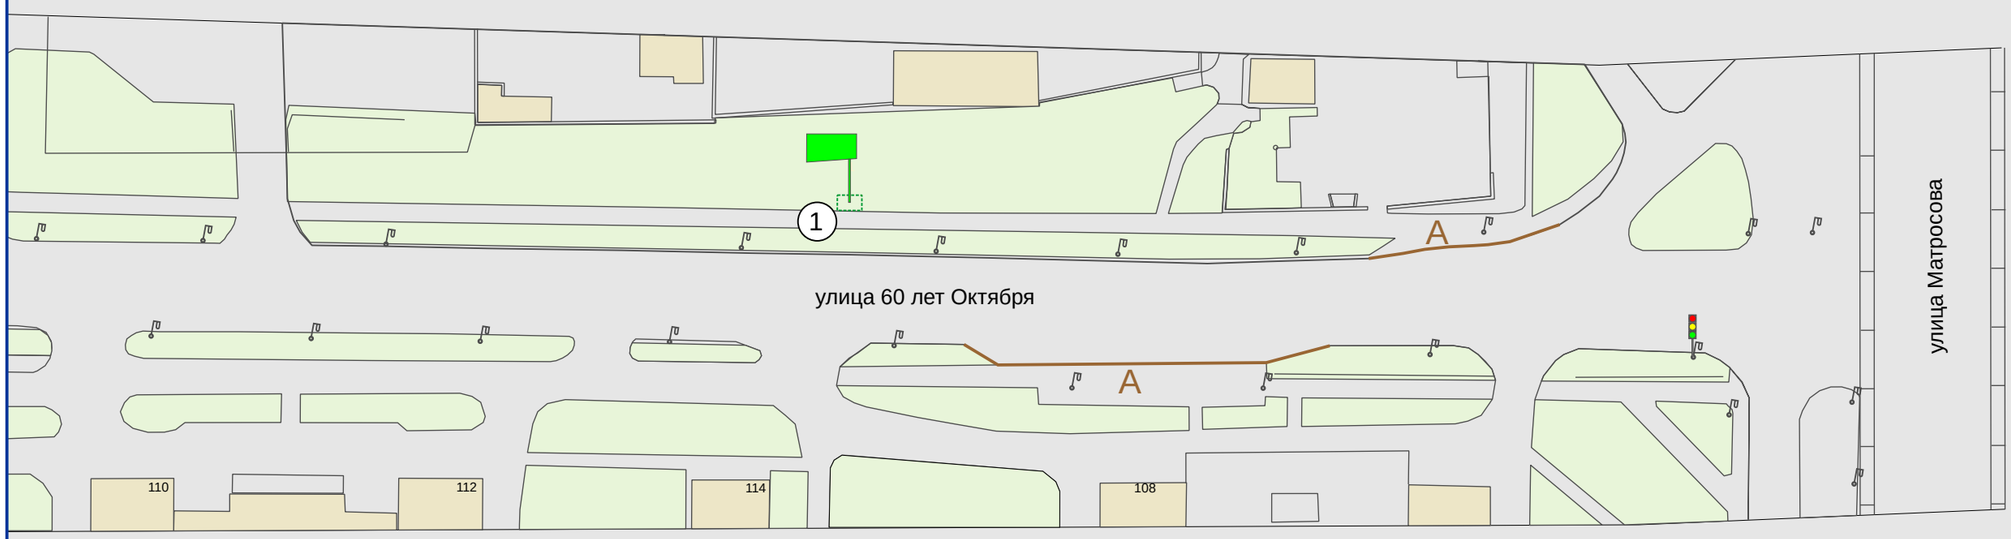

Улица 60 лет Октября, 97, строение 5

Улица 60 лет Октября, 105

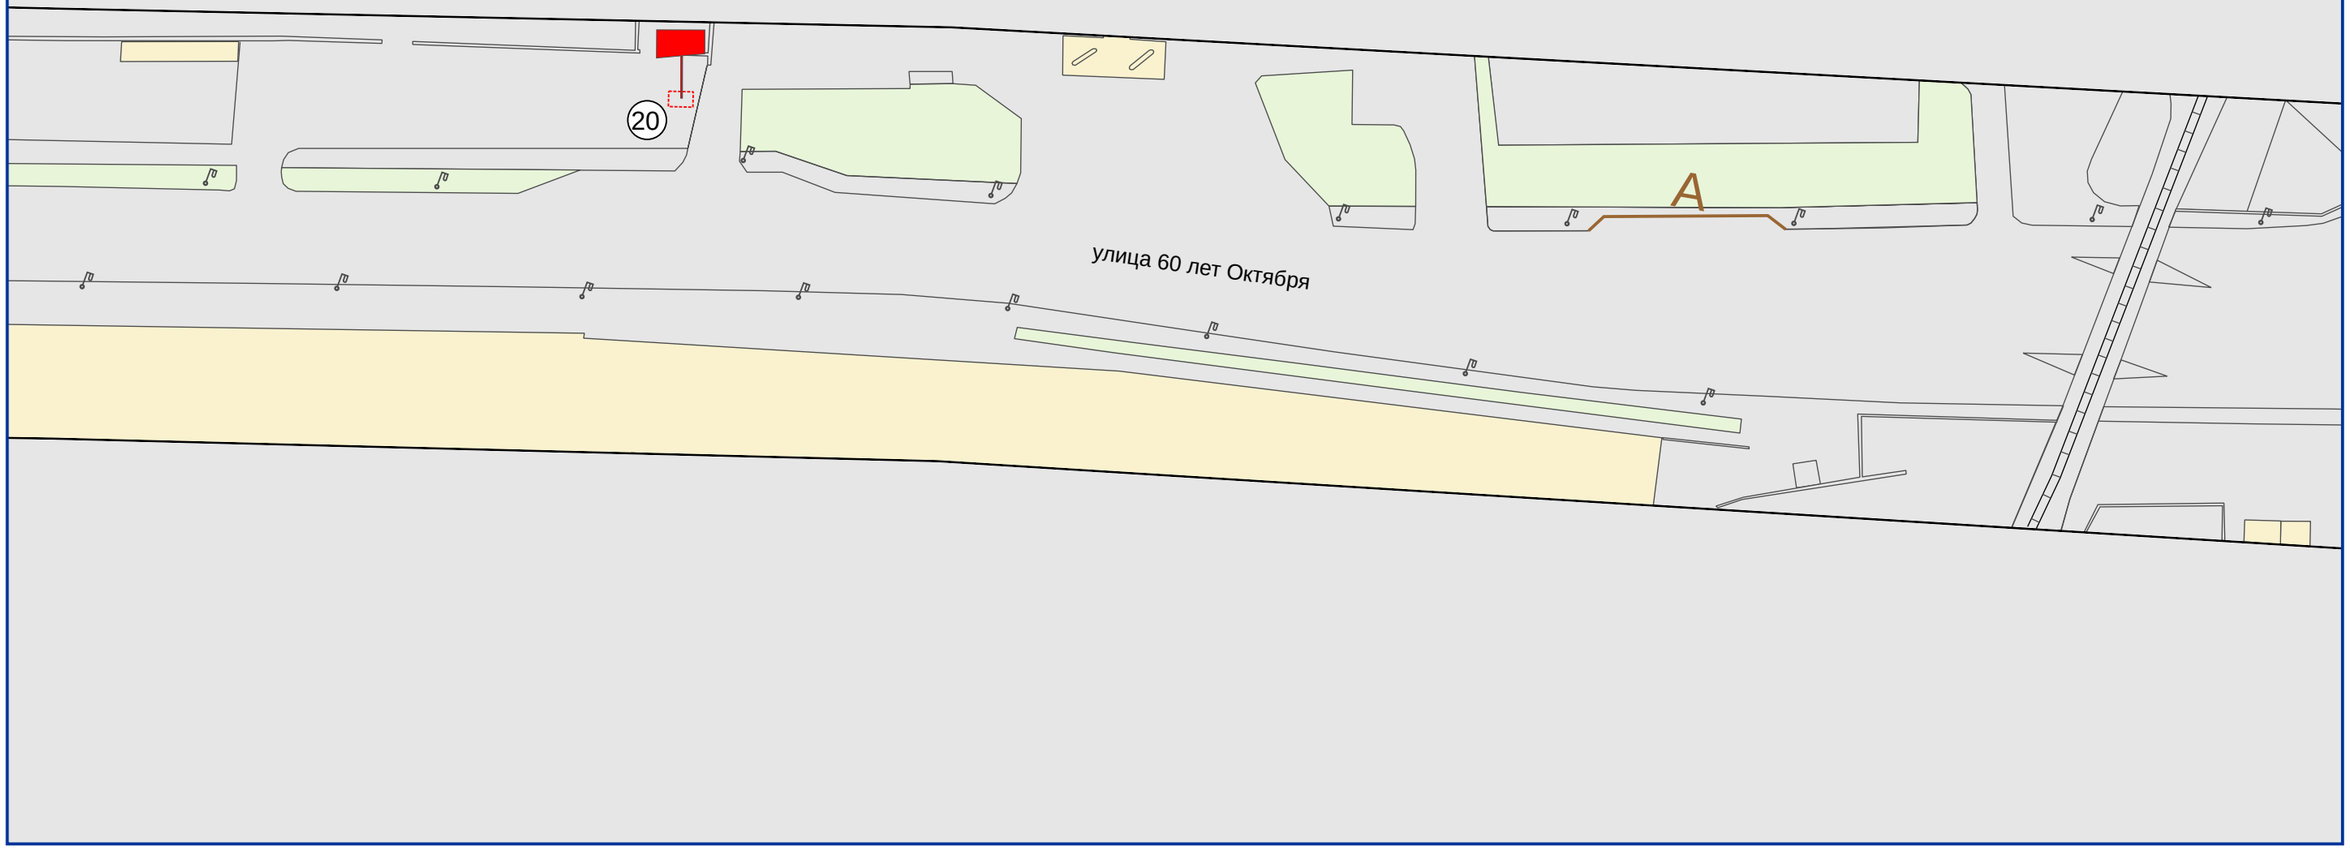

Улица 60 лет Октября, 111а

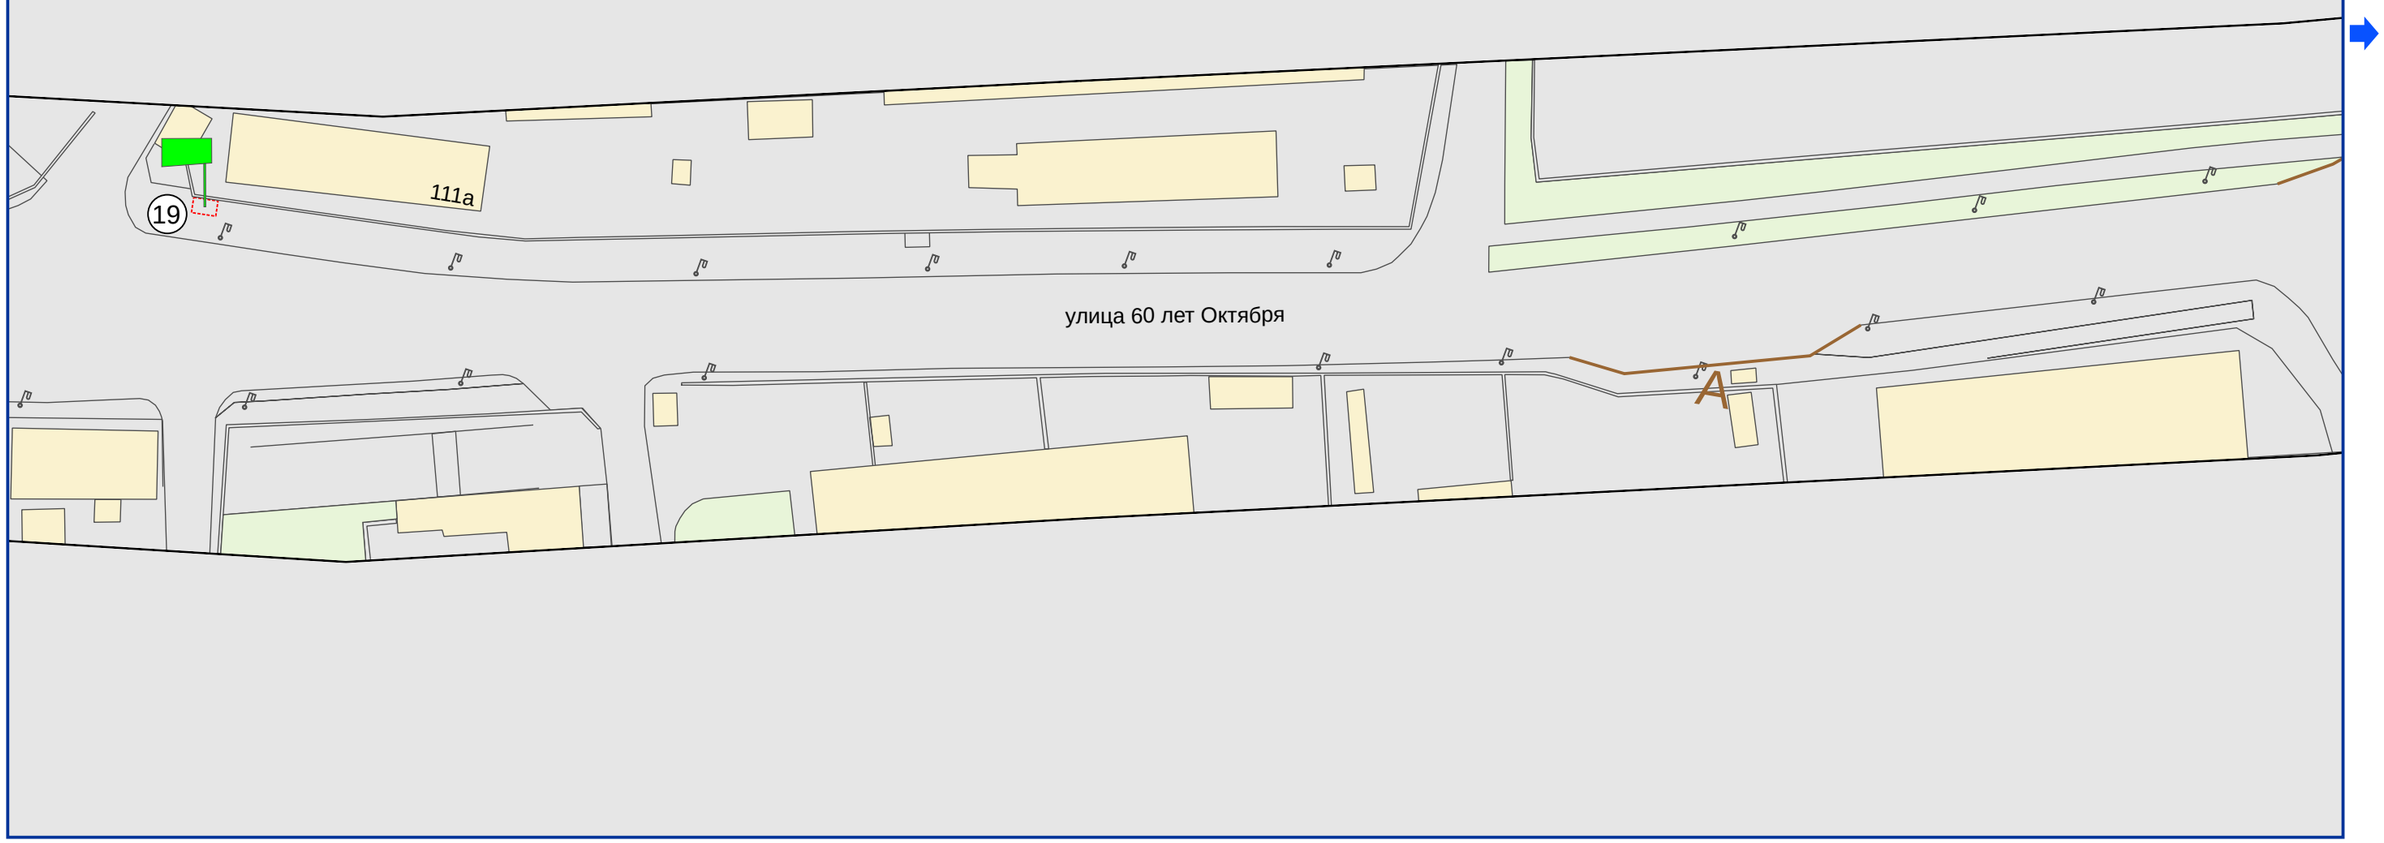

Улица 60 лет Октября, 119

Улица 60 лет Октября, 121

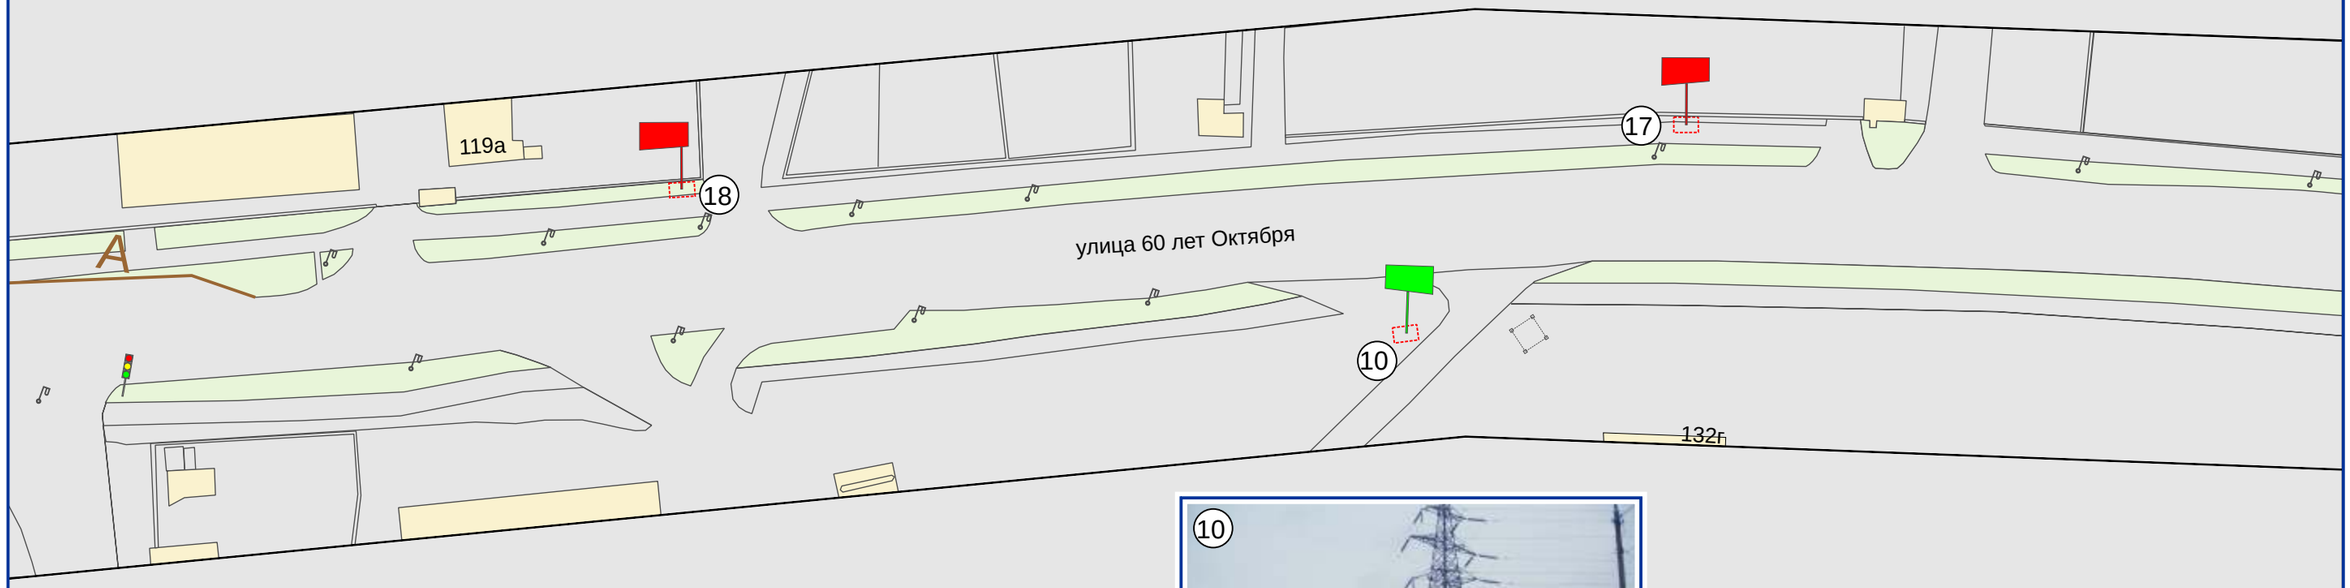

Улица 60 лет Октября, 132

12
Улица 60 лет Октября, 140

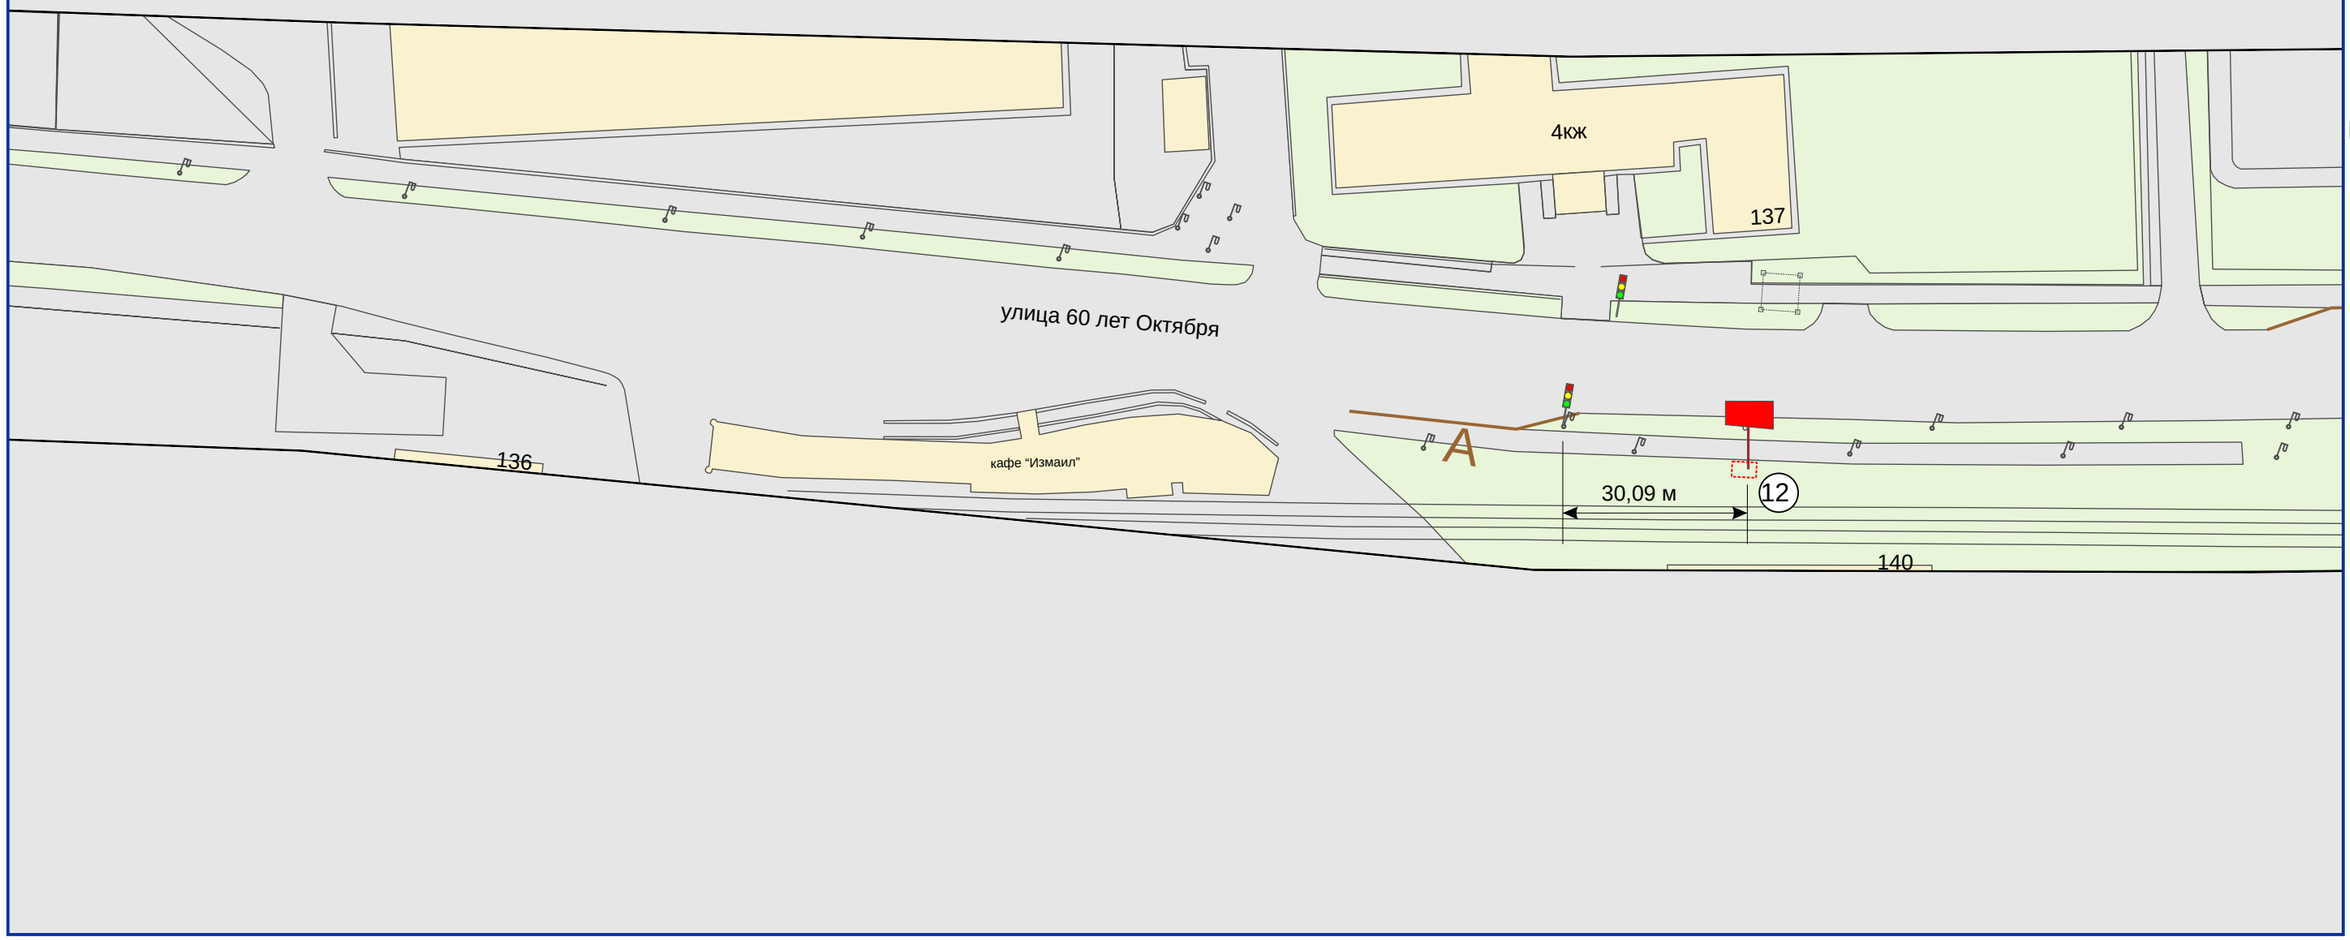
4кж
137
улица 60 лет Октября
136
кафе "Измаил"
А
30,09 м
12
140

15
Рекламная информация
Улица 60 лет Октября, 155

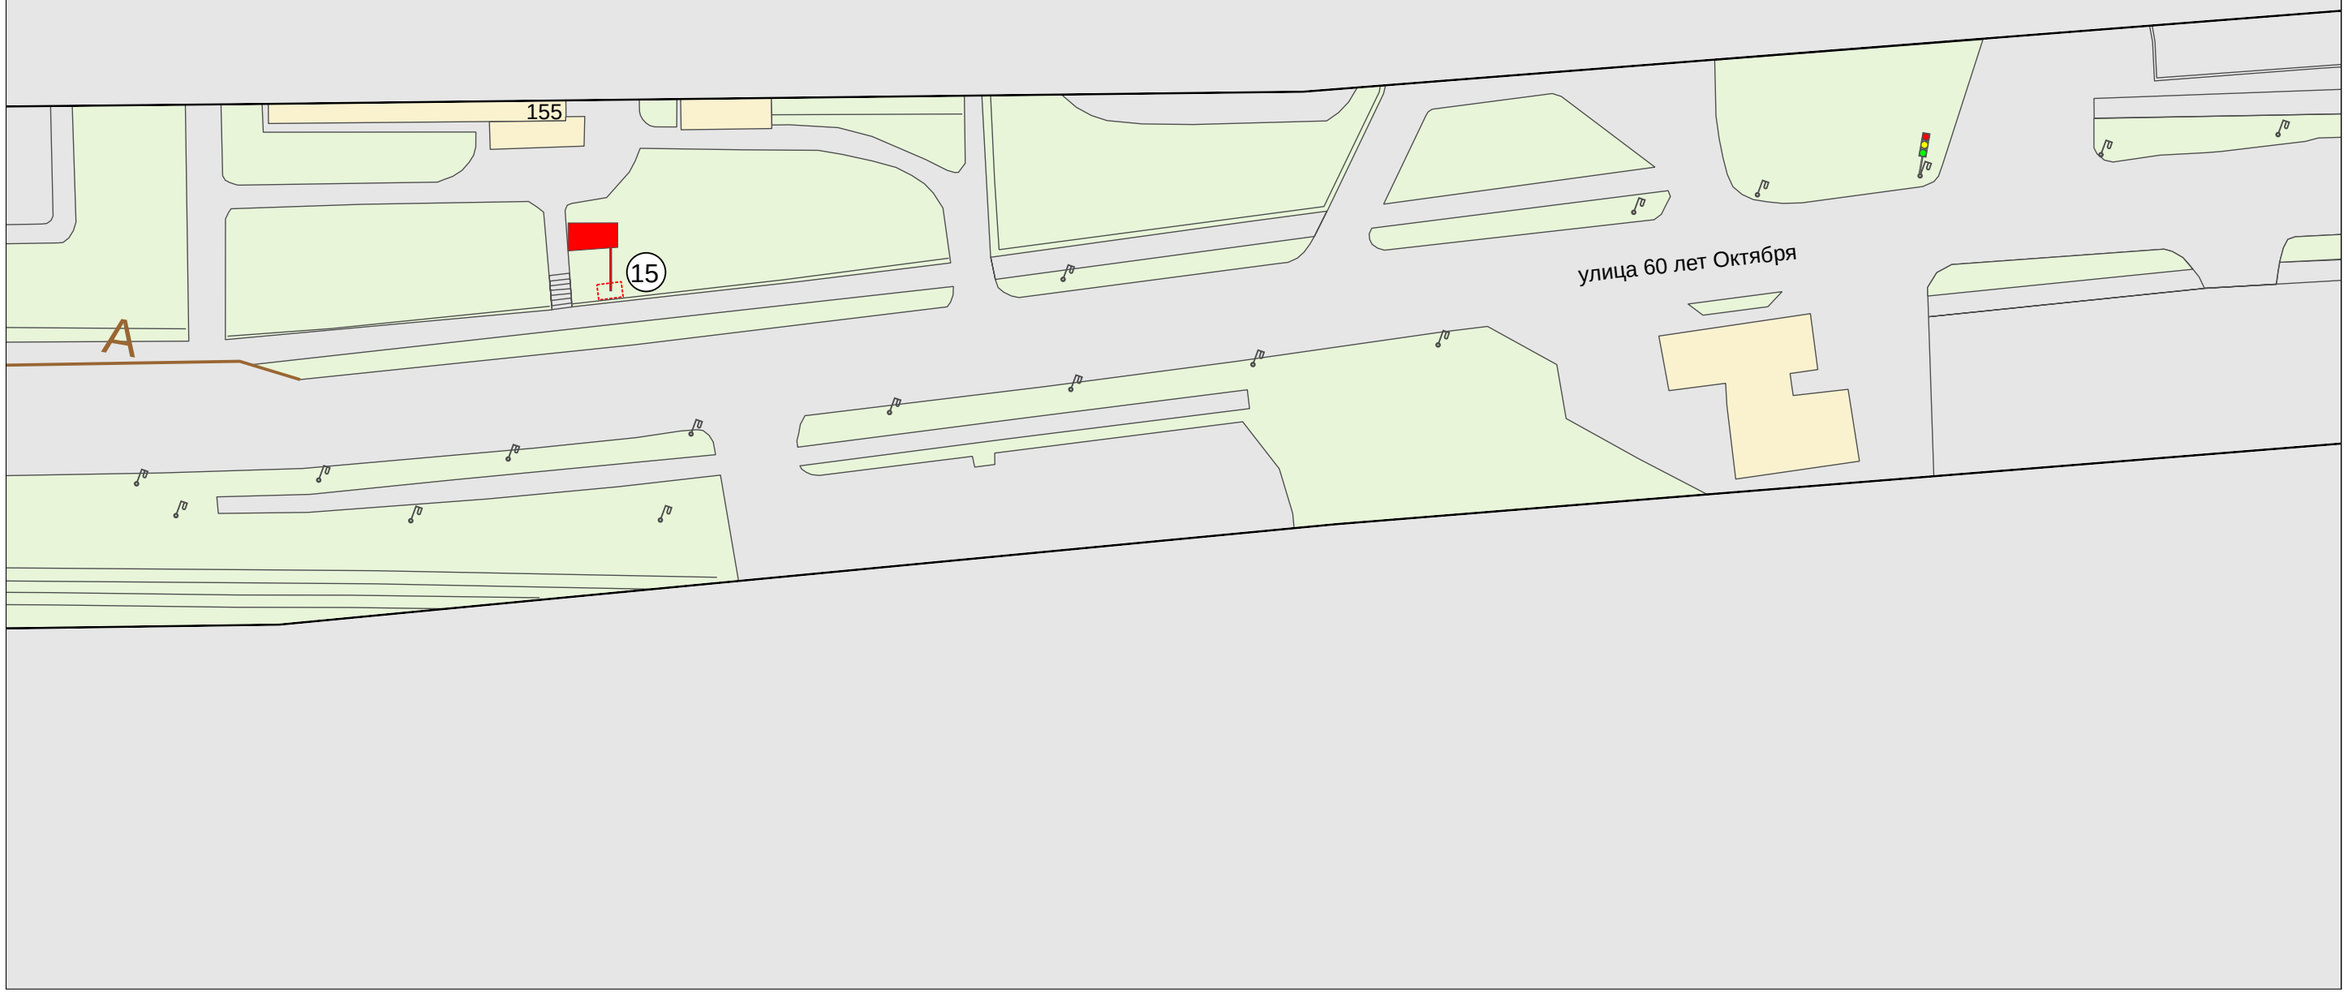
155
15
улица 60 лет Октября
А

Улица 60 лет Октября, 169

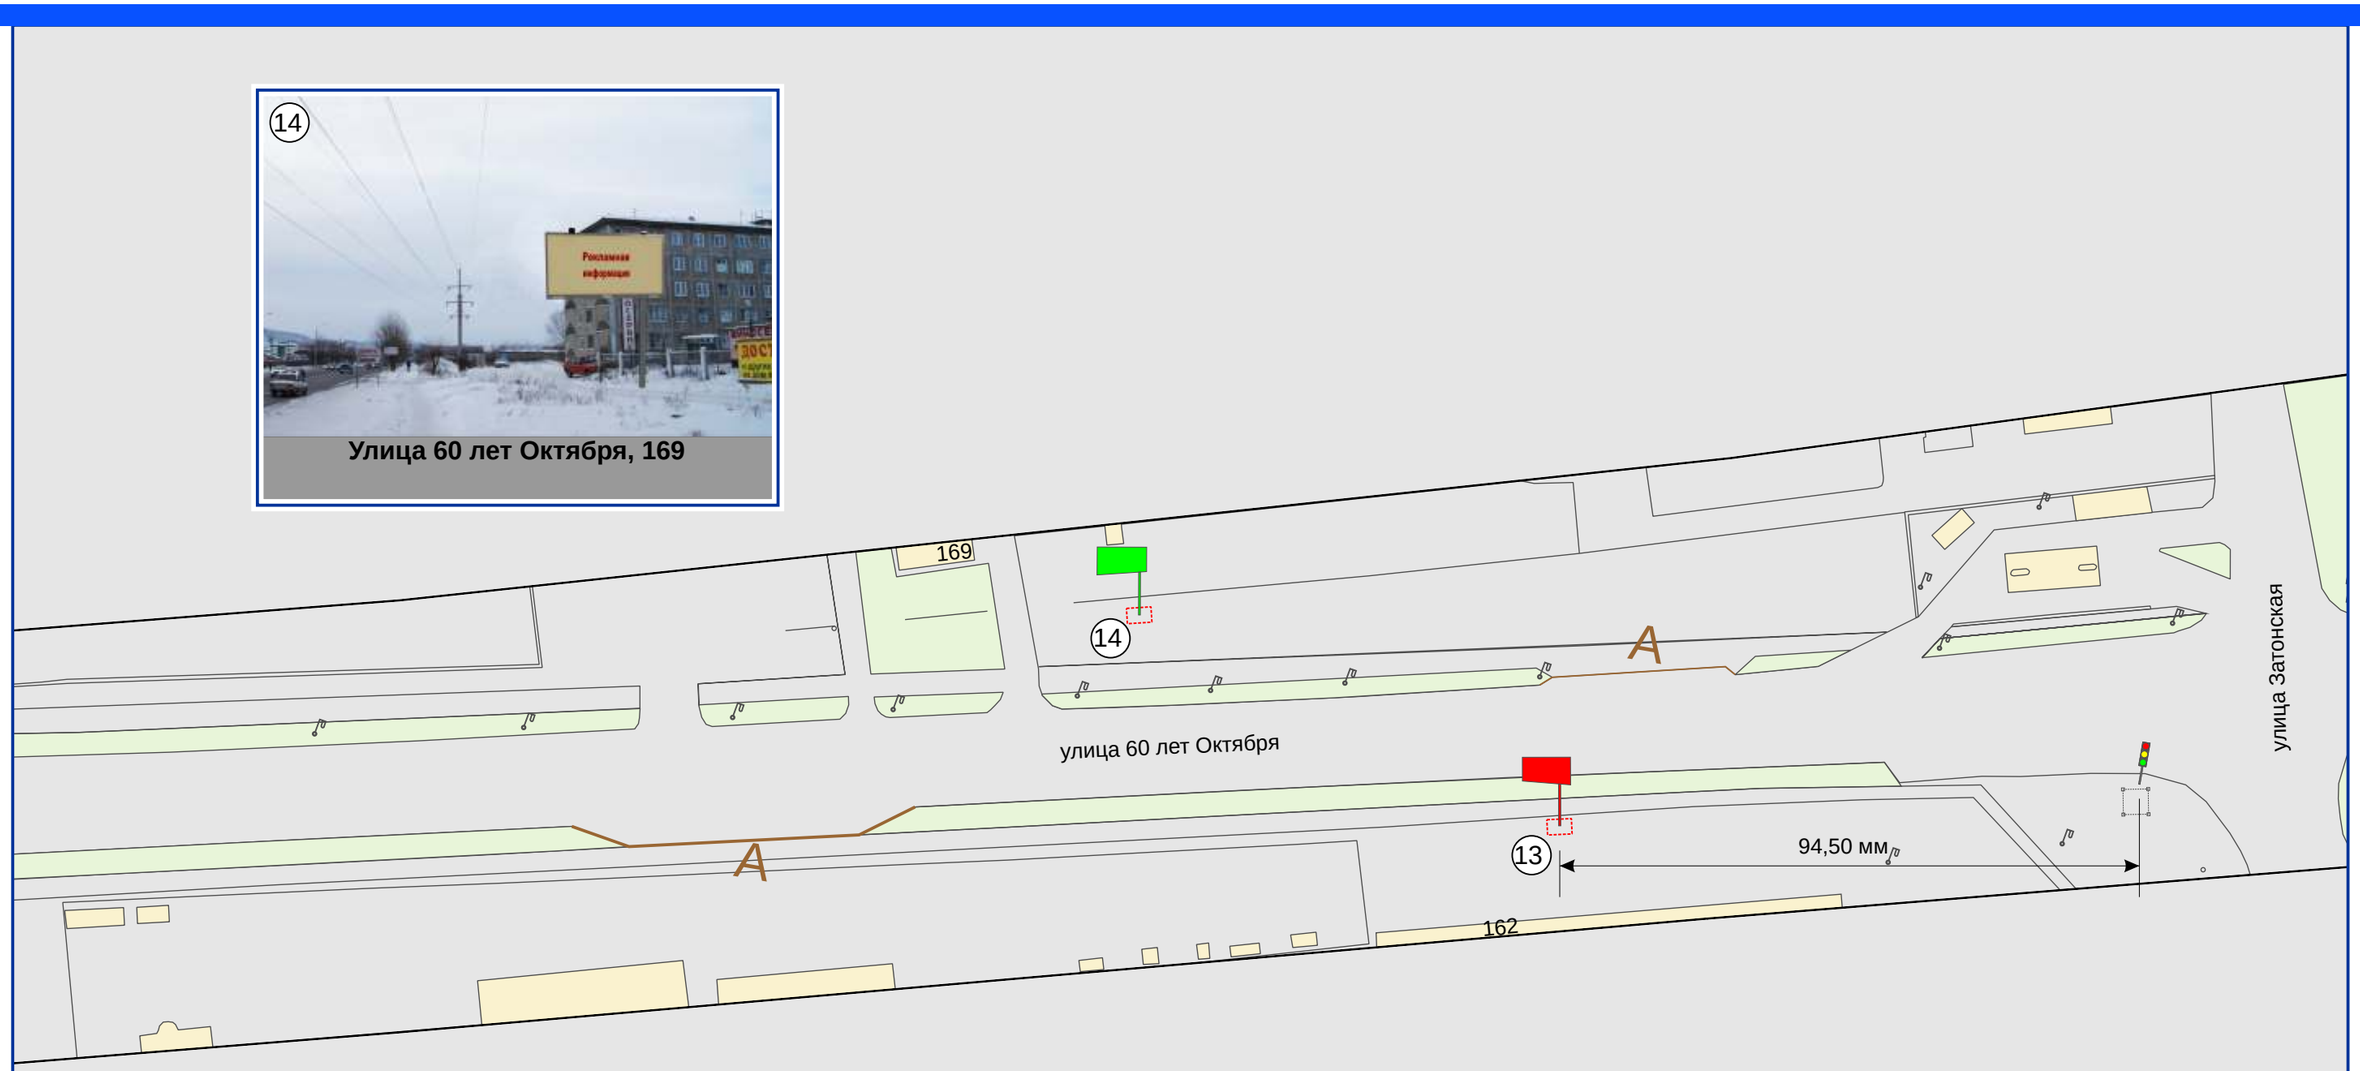

Улица 60 лет Октября, 162

УСЛОВНЫЕ ОБОЗНАЧЕНИЯ:

МЕСТА УСТАНОВКИ РЕКЛАМНЫХ КОНСТРУКЦИЙ:

- ЩИТОВАЯ КОНСТРУКЦИЯ С РАЗМЕРОМ ИНФОРМАЦИОННОГО ПОЛЯ 6,0 х 3,0м (ЩИТ);

- ЩИТОВАЯ КОНСТРУКЦИЯ С РАЗМЕРОМ ИНФОРМАЦИОННОГО ПОЛЯ 6,0 х 3,2м С АВТОМАТИЧЕСКОЙ СМЕНОЙ ИЗОБРАЖЕНИЯ (ПРИЗМАТРОН);

- ЩИТОВАЯ КОНСТРУКЦИЯ С РАЗМЕРОМ ИНФОРМАЦИОННОГО ПОЛЯ 12,0 х 4,0м
(СУПЕРБОРД);

- ЩИТОВАЯ КОНСТРУКЦИЯ С РАЗМЕРОМ ИНФОРМАЦИОННОГО ПОЛЯ 1,2 х 1,8м (ПИЛОН);

- ТУМБА;

- ТУМБА С РАЗМЕРОМ ИНФОРМАЦИОННОГО ПОЛЯ 1,4 х 3,0м (ПИЛЛАР);

- РЕКЛАМНАЯ КОНСТРУКЦИЯ В СОСТАВЕ ОСТАНОВОЧНОГО ПУНКТА ДВИЖЕНИЯ
ОБЩЕСТВЕННОГО ТРАНСПОРТА - РЕКЛАМНАЯ КОНСТРУКЦИЯ, СОВМЕЩЕННАЯ С ОБЪЕКТОМ БЛАГОУСТРОЙСТВА - ОСТАНОВОЧНЫМ ПУНКТОМ ДВИЖЕНИЯ ОБЩЕСТВЕННОГО ТРАНСПОРТА, С РАЗМЕРОМ ИНФОРМАЦИОННОГО ПОЛЯ 1,2

МЕСТА УСТАНОВКИ РЕКЛАМНЫХ КОНСТРУКЦИЙ, РАЗМЕЩЕННЫЕ НА ОСНОВАНИИ ДЕЙСТВУЮЩЕГО РАЗРЕШЕНИЯ,

- ЩИТОВАЯ КОНСТРУКЦИЯ С РАЗМЕРОМ ИНФОРМАЦИОННОГО ПОЛЯ 6,0 х 3,0м (ЩИТ);

- ЩИТОВАЯ КОНСТРУКЦИЯ С РАЗМЕРОМ ИНФОРМАЦИОННОГО ПОЛЯ 6,0 х 3,2м С АВТОМАТИЧЕСКОЙ СМЕНОЙ ИЗОБРАЖЕНИЯ (ПРИЗМАТРОН);

- ЩИТОВАЯ КОНСТРУКЦИЯ С РАЗМЕРОМ ИНФОРМАЦИОННОГО ПОЛЯ 12,0 х 4,0м
(СУПЕРБОРД);

- ЩИТОВАЯ КОНСТРУКЦИЯ С РАЗМЕРОМ ИНФОРМАЦИОННОГО ПОЛЯ 1,2 х 1,8м (ПИЛОН);

- ТУМБА;

- ТУМБА С РАЗМЕРОМ ИНФОРМАЦИОННОГО ПОЛЯ 1,4 х 3,0м (ПИЛЛАР);

- РЕКЛАМНАЯ КОНСТРУКЦИЯ В СОСТАВЕ ОСТАНОВОЧНОГО ПУНКТА ДВИЖЕНИЯ
ОБЩЕСТВЕННОГО ТРАНСПОРТА - РЕКЛАМНАЯ КОНСТРУКЦИЯ, СОВМЕЩЕННАЯ С ОБЪЕКТОМ БЛАГОУСТРОЙСТВА - ОСТАНОВОЧНЫМ ПУНКТОМ ДВИЖЕНИЯ ОБЩЕСТВЕННОГО ТРАНСПОРТА, С РАЗМЕРОМ ИНФОРМАЦИОННОГО ПОЛЯ 1,2

- ГАЗОН

- ЗДАНИЯ

- СВЕТОФОР

A - ОСТАНОВОЧНЫЙ ПУНКТ ДВИЖЕНИЯ ОБЩЕСТВЕННОГО ТРАНСПОРТА

- ОПОРА ГОРОДСКОГО ОСВЕЩЕНИЯ

- ГРАНИЦА РАЙОНА

ПРИМЕЧАНИЕ:

СВЕДЕНИЯ О РЕКЛАМНЫХ МЕСТАХ УКАЗЫВАЮТСЯ В ПАСПОРТАХ РЕКЛАМНЫХ МЕСТ