УПРАВЛЕНИЕ НАРУЖНОЙ РЕКЛАМЫ
АДМИНИСТРАЦИИ ГОРОДА КРАСНОЯРСКА

СХЕМА РАЗМЕЩЕНИЯ РЕКЛАМНЫХ КОНСТРУКЦИЙ

В ЖЕЛЕЗНОДОРОЖНОМ РАЙОНЕ В ГОРОДЕ КРАСНОЯРСКЕ ПО УЛИЦЕ КАЛИНИНА

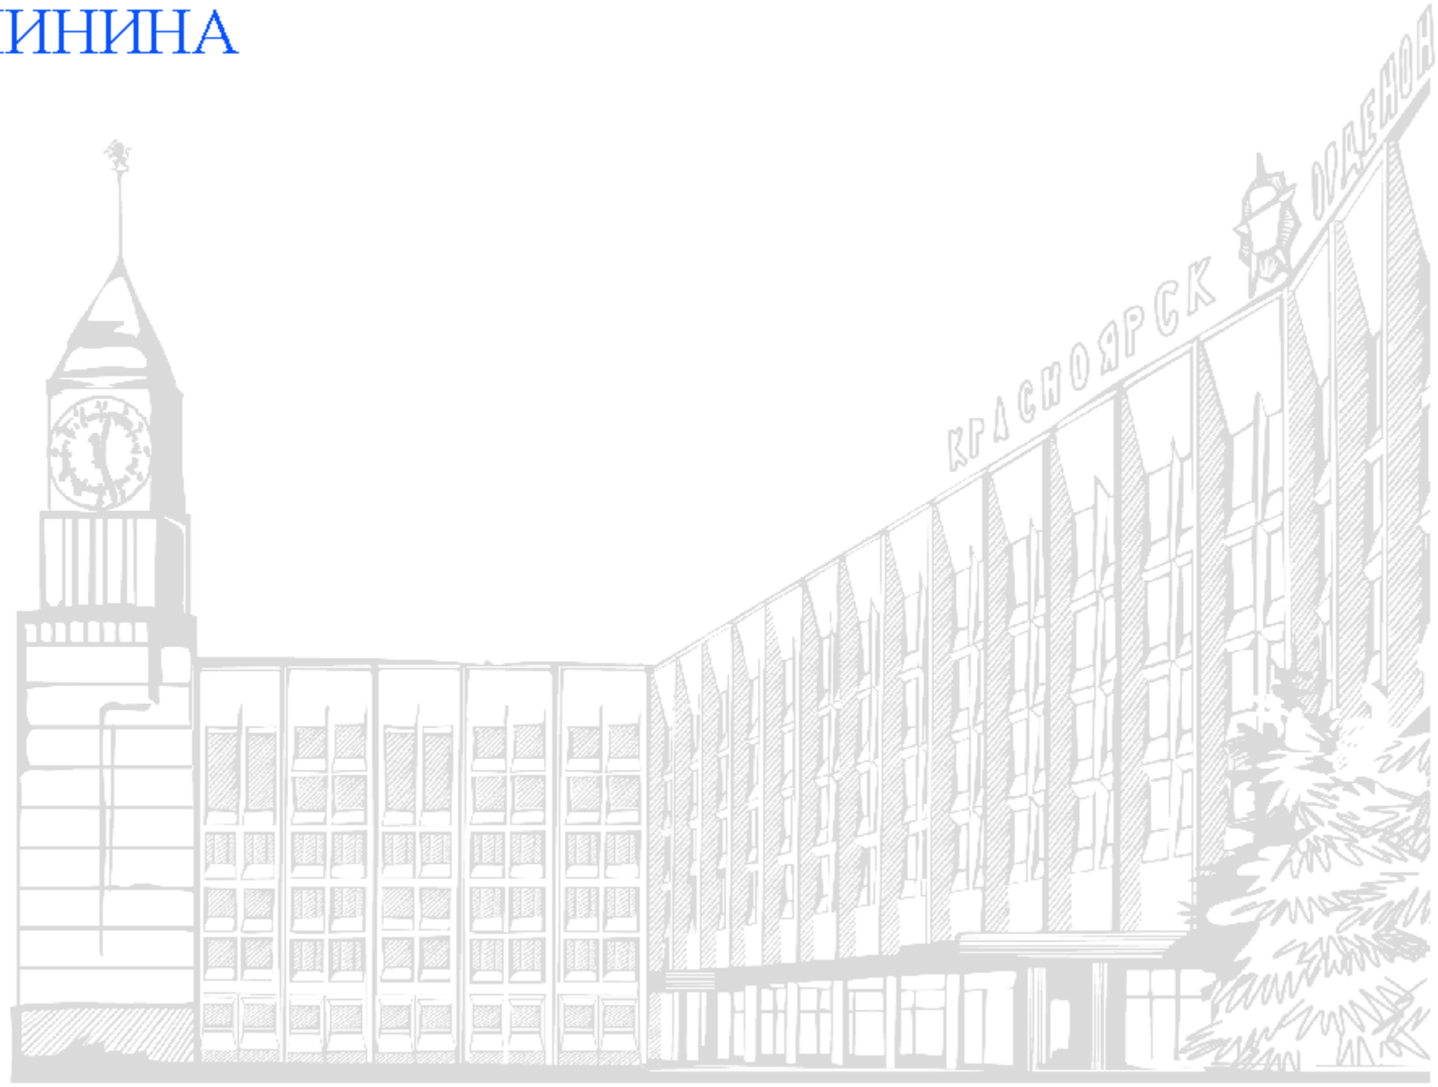

КРАСНОЯРСК 2011

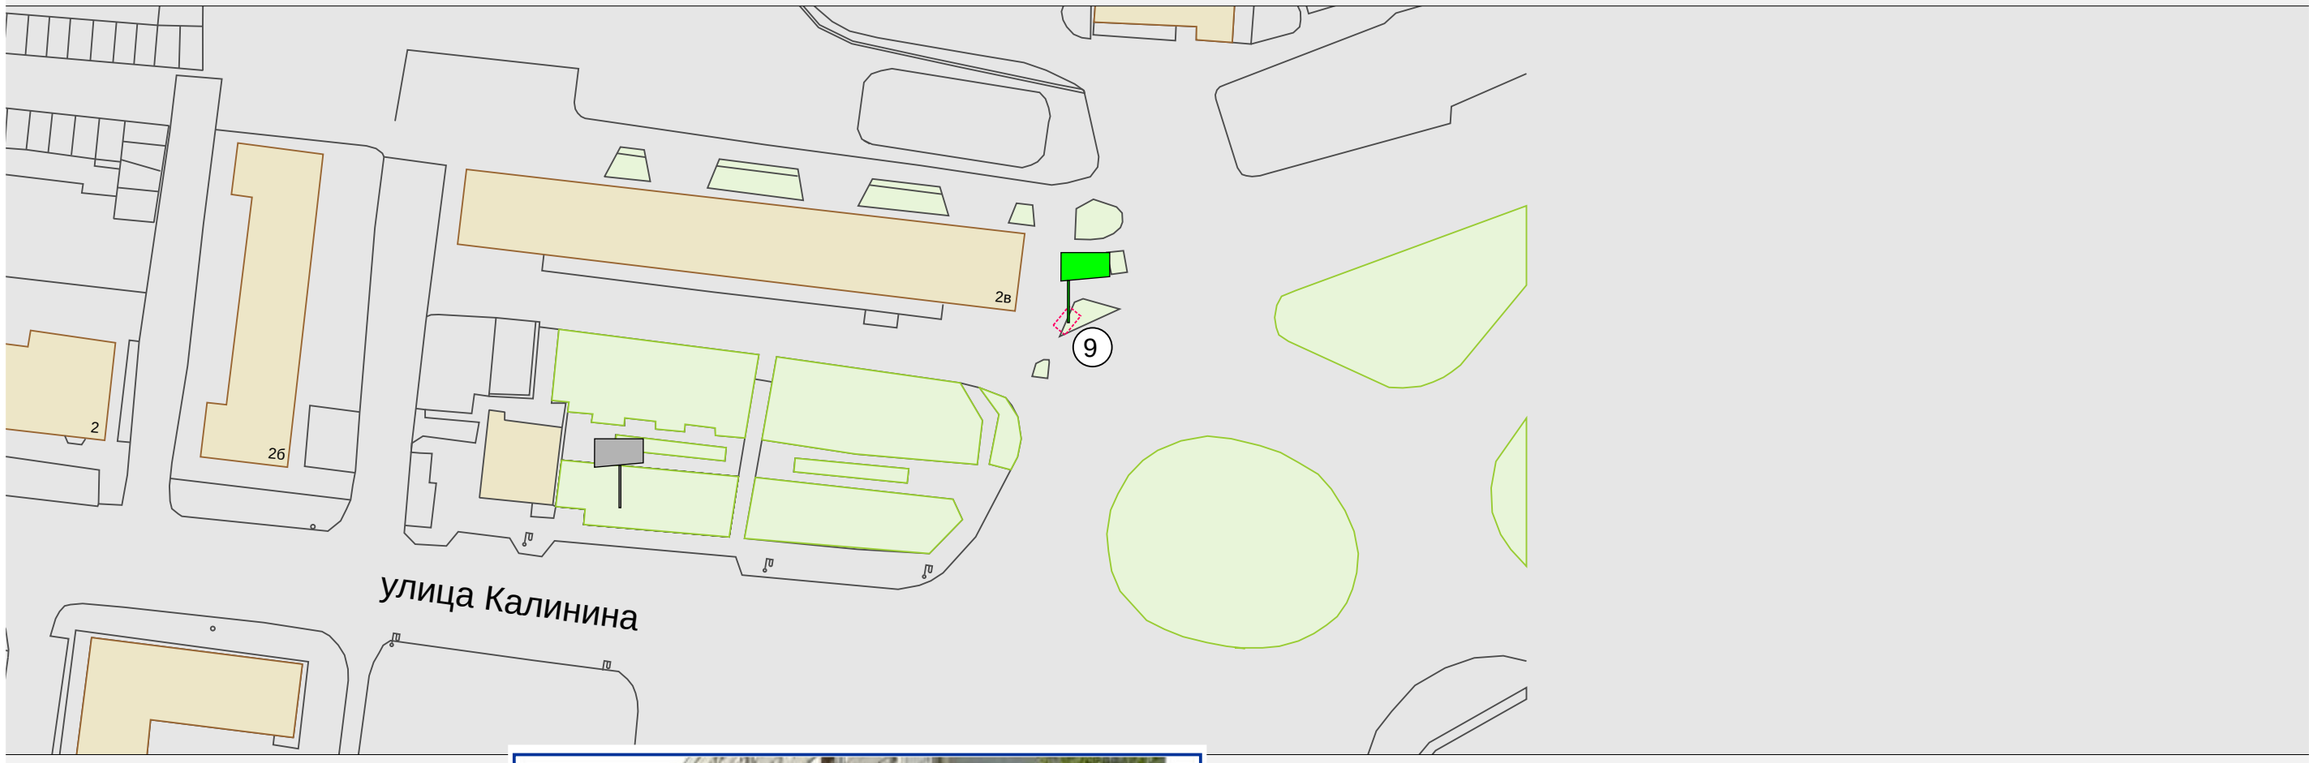

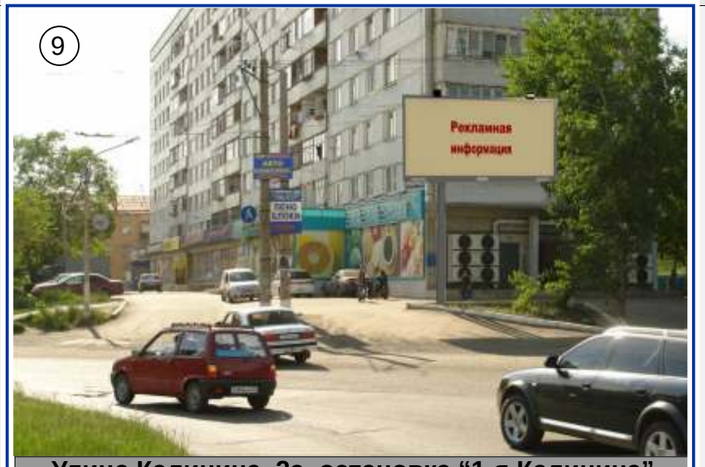

Улица Калинина, 2а, остановка “1-я Калинина”

СХЕМА РАЗМЕЩЕНИЯ РЕКЛАМНЫХ КОНСТРУКЦИЙ В ЖЕЛЕЗНОДОРОЖНОМ РАЙОНЕ В ГОРОДЕ КРАСНОЯРСКЕ ПО УЛИЦЕ КАЛИНИНА

М 1 : 1000

Улица Калинина, 2а, остановка “1-я Калинина”

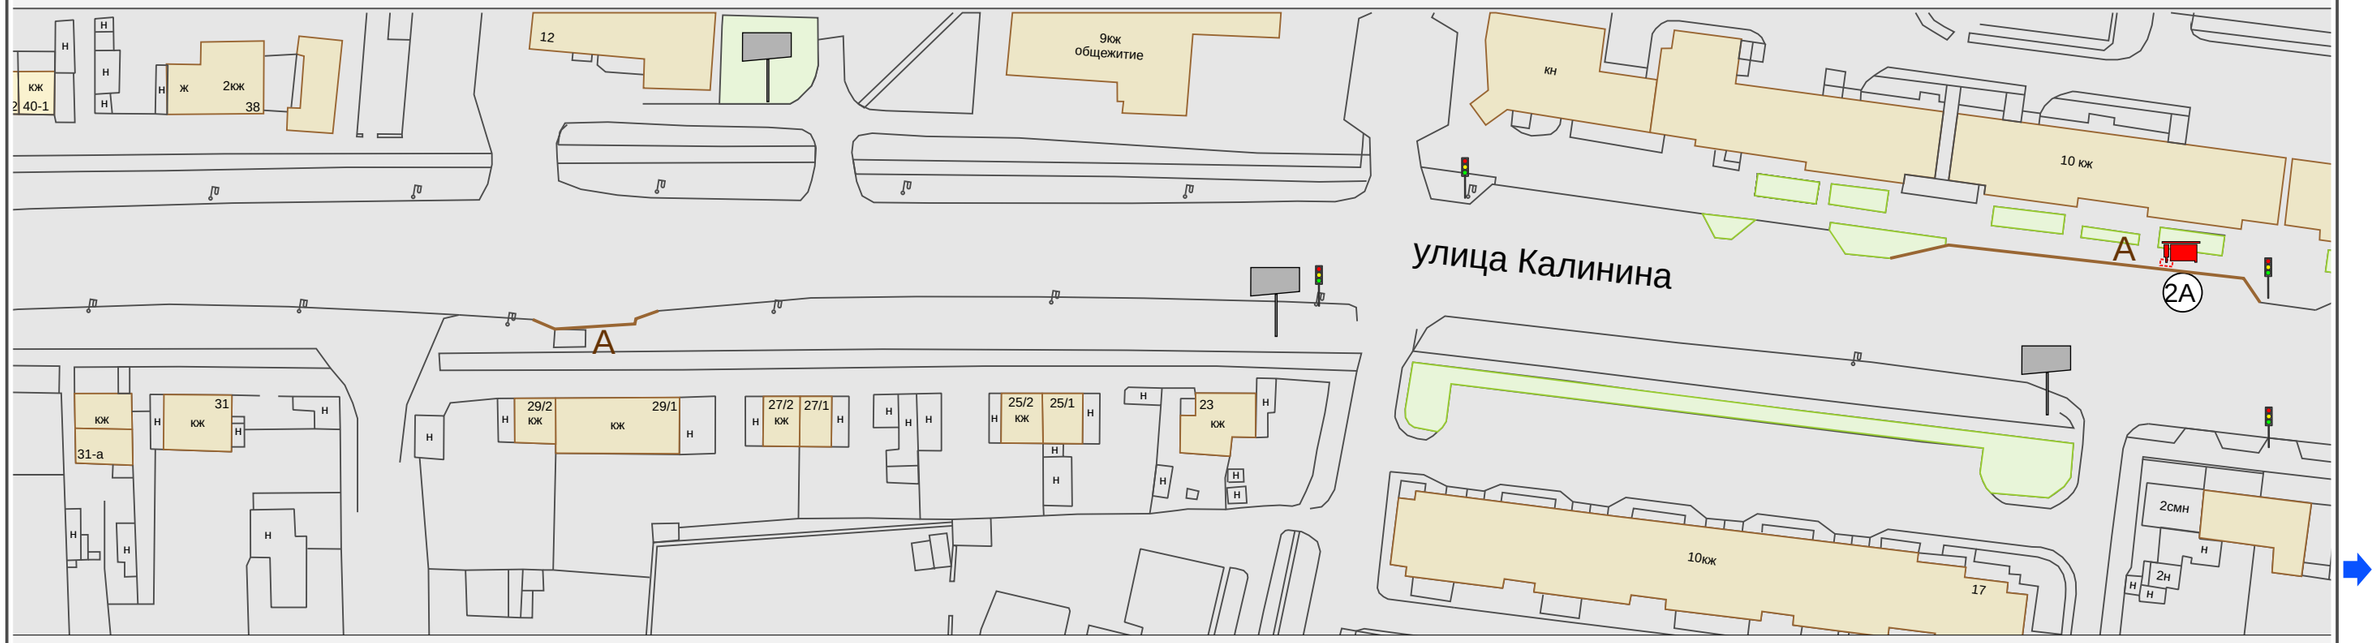

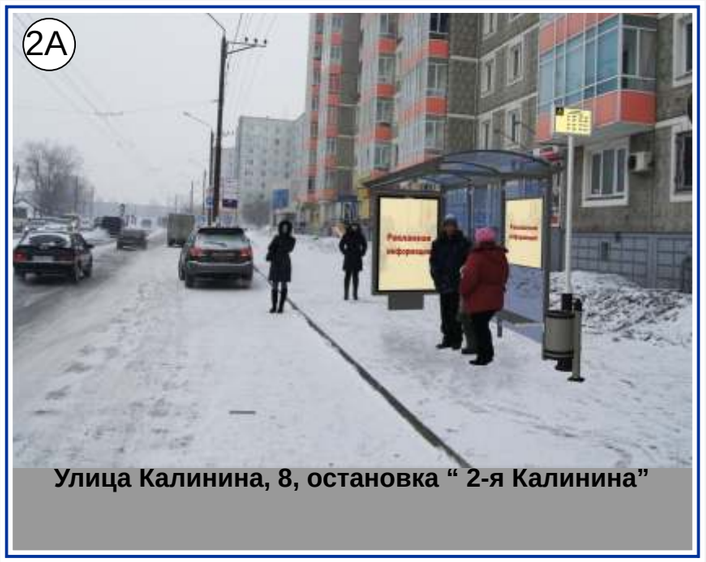

Улица Калинина, 8, остановка “ 2-я Калинина”

СХЕМА РАЗМЕЩЕНИЯ РЕКЛАМНЫХ КОНСТРУКЦИЙ В ЖЕЛЕЗНОДОРОЖНОМ РАЙОНЕ В ГОРОДЕ КРАСНОЯРСКЕ ПО УЛИЦЕ КАЛИНИНА

М 1 : 1000

Улица Калинина, 45а/1

Улица Калинина, 45а/4

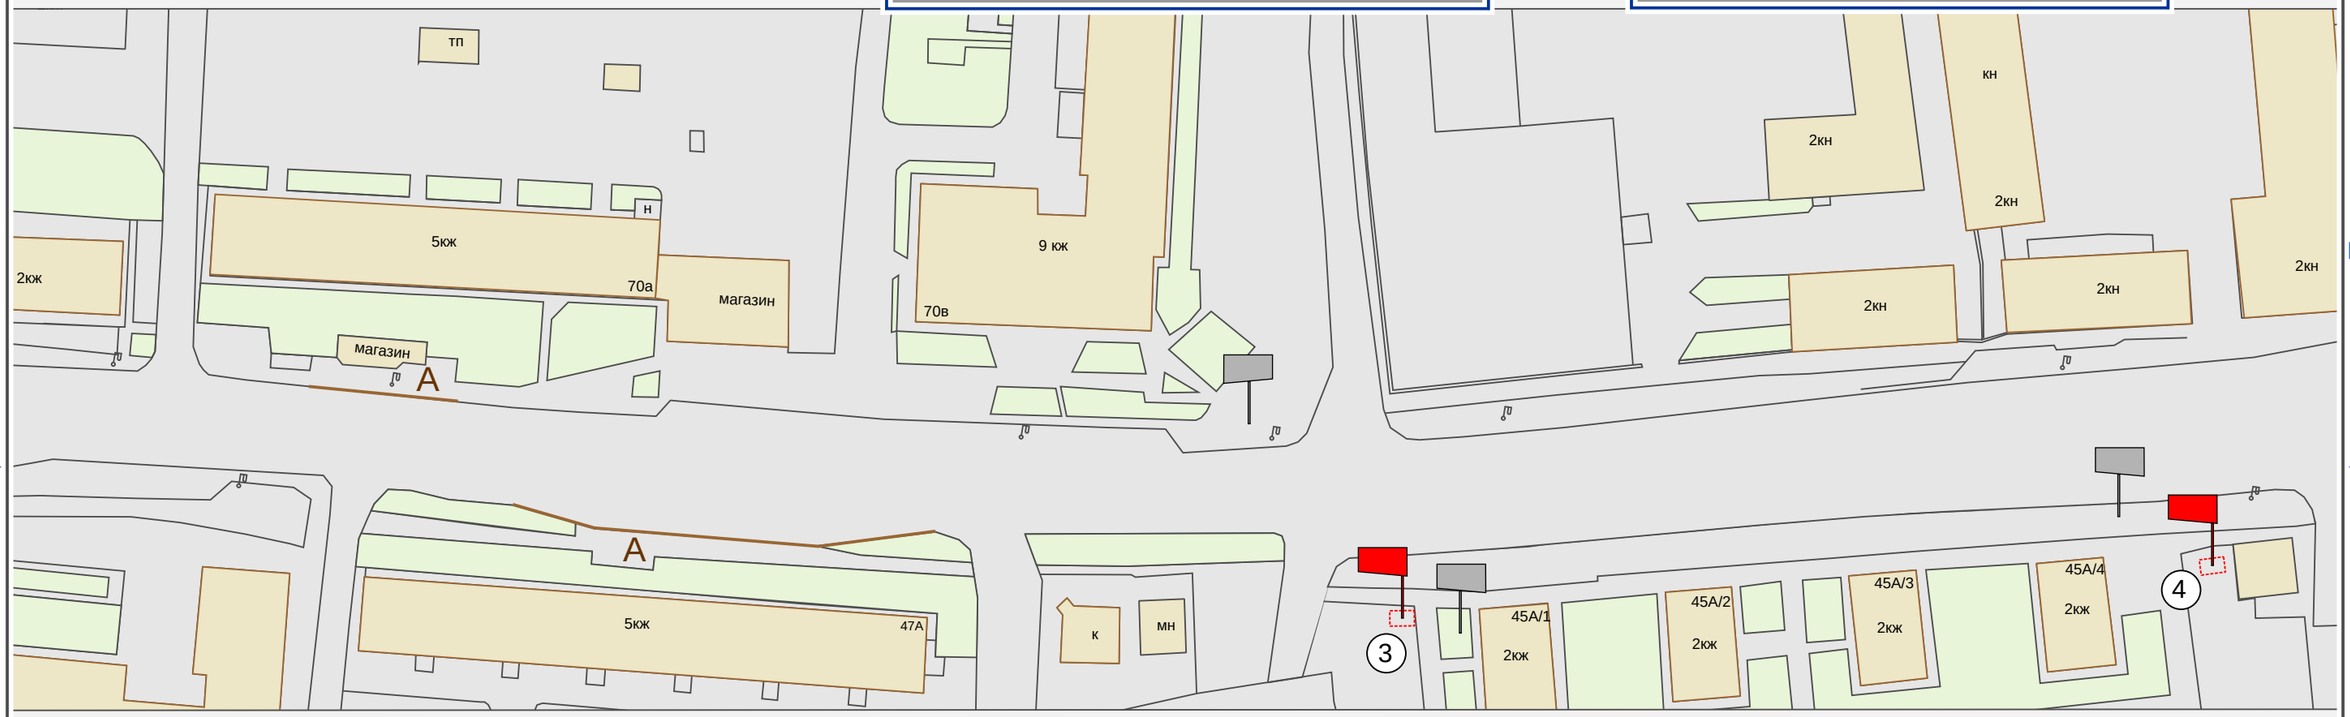

УСЛОВНЫЕ ОБОЗНАЧЕНИЯ:

МЕСТА УСТАНОВКИ РЕКЛАМНЫХ КОНСТРУКЦИЙ:

- ЩИТОВАЯ КОНСТРУКЦИЯ С РАЗМЕРОМ ИНФОРМАЦИОННОГО ПОЛЯ 6,0 х 3,0м (ЩИТ);

- ЩИТОВАЯ КОНСТРУКЦИЯ С РАЗМЕРОМ ИНФОРМАЦИОННОГО ПОЛЯ 6,0 х 3,2м С АВТОМАТИЧЕСКОЙ СМЕНОЙ ИЗОБРАЖЕНИЯ (ПРИЗМАТРОН);

- ЩИТОВАЯ КОНСТРУКЦИЯ С РАЗМЕРОМ ИНФОРМАЦИОННОГО ПОЛЯ 12,0 х 4,0м
(СУПЕРБОРД);

- ЩИТОВАЯ КОНСТРУКЦИЯ С РАЗМЕРОМ ИНФОРМАЦИОННОГО ПОЛЯ 1,2 х 1,8м (ПИЛОН);

- ЩИТОВАЯ КОНСТРУКЦИЯ С РАЗМЕРОМ ИНФОРМАЦИОННОГО ПОЛЯ 3,7 х 2,7м С АВТОМАТИЧЕСКОЙ СМЕНОЙ ИЗОБРАЖЕНИЯ (СИТИБОРД, СКРОЛЛЕР С ТРЕМЯ СМЕННЫМИ ИЗОБРАЖЕНИЯМИ);

- ТУМБА С РАЗМЕРОМ ИНФОРМАЦИОННОГО ПОЛЯ 1,4 х 3,0м (ПИЛЛАР);

- РЕКЛАМНАЯ КОНСТРУКЦИЯ В СОСТАВЕ ОСТАНОВОЧНОГО ПУНКТА ДВИЖЕНИЯ
ОБЩЕСТВЕННОГО ТРАНСПОРТА С РАЗМЕРОМ ИНФОРМАЦИОННОГО ПОЛЯ 1,2 х 1,8м;

МЕСТА УСТАНОВКИ РЕКЛАМНЫХ КОНСТРУКЦИЙ, РАЗМЕЩЕННЫЕ НА ОСНОВАНИИ ДЕЙСТВУЮЩЕГО РАЗРЕШЕНИЯ,

- ЩИТОВАЯ КОНСТРУКЦИЯ С РАЗМЕРОМ ИНФОРМАЦИОННОГО ПОЛЯ 6,0 х 3,0м (ЩИТ);

- ЩИТОВАЯ КОНСТРУКЦИЯ С РАЗМЕРОМ ИНФОРМАЦИОННОГО ПОЛЯ 6,0 х 3,2м С АВТОМАТИЧЕСКОЙ СМЕНОЙ ИЗОБРАЖЕНИЯ (ПРИЗМАТРОН);

- ЩИТОВАЯ КОНСТРУКЦИЯ С РАЗМЕРОМ ИНФОРМАЦИОННОГО ПОЛЯ 12,0 х 4,0м
(СУПЕРБОРД);

- ЩИТОВАЯ КОНСТРУКЦИЯ С РАЗМЕРОМ ИНФОРМАЦИОННОГО ПОЛЯ 3,7 х 2,7м С АВТОМАТИЧЕСКОЙ СМЕНОЙ ИЗОБРАЖЕНИЯ (СИТИБОРД, СКРОЛЛЕР С ТРЕМЯ СМЕННЫМИ ИЗОБРАЖЕНИЯМИ);

- ТУМБА С РАЗМЕРОМ ИНФОРМАЦИОННОГО ПОЛЯ 1,4 х 3,0м (ПИЛЛАР);

- ГАЗОН

- ЗДАНИЯ

- РЕКЛАМНАЯ КОНСТРУКЦИЯ, УСТАНОВЛЕННАЯ НА ОСНОВАНИИ ДЕЙСТВУЮЩЕГО РАЗРЕШЕНИЯ,
НЕ ВКЛЮЧЕННАЯ В СХЕМУ

- СВЕТОФОР

А - ОСТАНОВОЧНЫЙ ПУНКТ ДВИЖЕНИЯ

- ОПОРА ГОРОДСКОГО ОСВЕЩЕНИЯ

- ГРАНИЦА РАЙОНА

ПРИМЕЧАНИЕ:

СВЕДЕНИЯ О РЕКЛАМНЫХ МЕСТАХ УКАЗЫВАЮТСЯ В ПАСПОРТАХ РЕКЛАМНЫХ МЕСТ