

СОГЛАСОВАНО

М.П.

<< _____ >> _____ 20__ г. № _____

ПАСПОРТ ФАСАДОВ

Адрес здания, строения, сооружения: г.Красноярск, ул.Горького
23, стр. 2

Год постройки: неизвестен

Автор архитектурного проекта: неизвестен


Лицо, ответственное за эксплуатацию: МП МУК "Красноярская"

Красноярск, 2018

ПОЯСНИТЕЛЬНАЯ ЗАПИСКА

СИТУАЦИОННЫЙ ПЛАН, М1:2000

Лист	Наименование	Примечание
2	Общие данные. Пояснительная записка. Ситуационный план	
3-6	Материалы фотофиксации существующего состояния фасадов	
7	Колористическое решение фасада 1-2	
8	Колористическое решение фасада 2-1	
9	Колористическое решение фасада А-Б	
10	Колористическое решение фасада Б-А	
11-12	Схема размещения дополнительного оборудования, дополнительных элементов и устройств	
13	Перечень дополнительного оборудования, дополнительных элементов и устройств	
14	Сведения о корректировке паспорта	

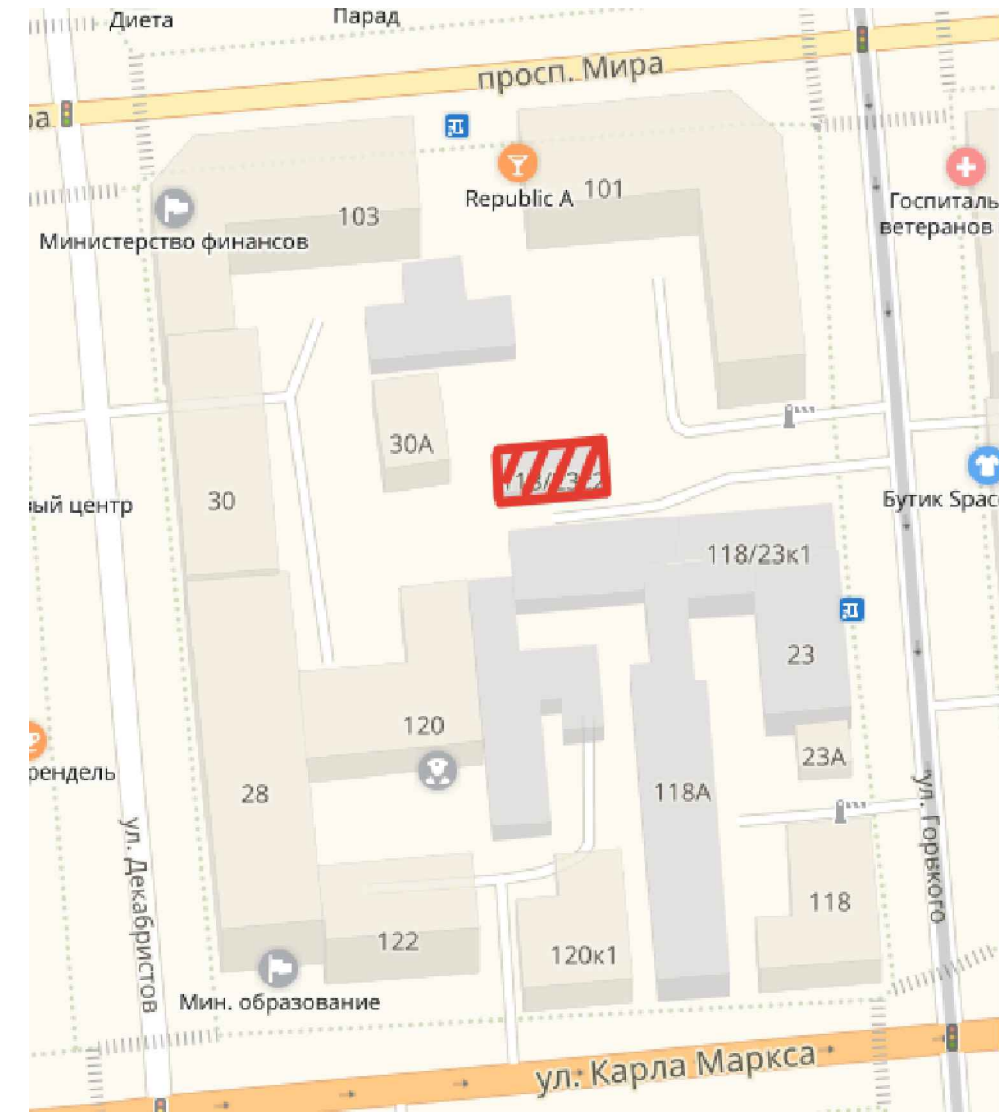

Паспорт цветового решения здания по адресу: ул. Горького 23, стр. 2 в Железнодорожном районе города Красноярска разработан на основании:
 - технического задания заказчика;
 - постановления администрации г. Красноярска №399 от 19.06.2018 "Об утверждении порядка изменения, составления и согласования паспорта фасадов зданий и строений на территории г. Красноярска".


Объект расположен в центре города, на дворовой территории по ул. Горького. Здание окружено жилой застройкой со стороны ул. Карла Маркса, ул. Декабристов и просп. Мира.

Архитектурно-художественная подсветка на здании отсутствует.

Цветовое решение фасадов и размещение средств наружной информации принято с учетом особенностей окружающей застройки и сохранением архитектурно-художественного облика здания.

Принятые в паспорте фасадов здания решения соответствуют требованиям экологических, санитарно-гигиенических, противопожарных и других норм, действующих на территории Российской Федерации, и обеспечивают безопасную для жизни и здоровья людей эксплуатацию объекта.

Предусмотренные паспортом решения не затрагивают конструктивные характеристики надежности и безопасности здания. Несущие способности конструкций не нарушены.


				Паспорт фасадов здания по ул. Горького 23, стр. 2 в г. Красноярске		
				Лист	Листов	
Изм/Лист	№ докум.	Подп.	Дата	Паспорт фасадов здания	2	14
Разраб.						
Проверил						
Т.контр						
Н.контр				Общие данные. Пояснительная записка. Ситуационный план		
Утверд.						

Инд. № подл. Подп. и дата

Взам инд. № Инд. № дубл. Подп. и дата

МАТЕРИАЛЫ ФОТОФИКСАЦИИ СУЩЕСТВУЮЩЕГО СОСТОЯНИЯ ФАСАДОВ

Угол фасада 1-2 и Б-А

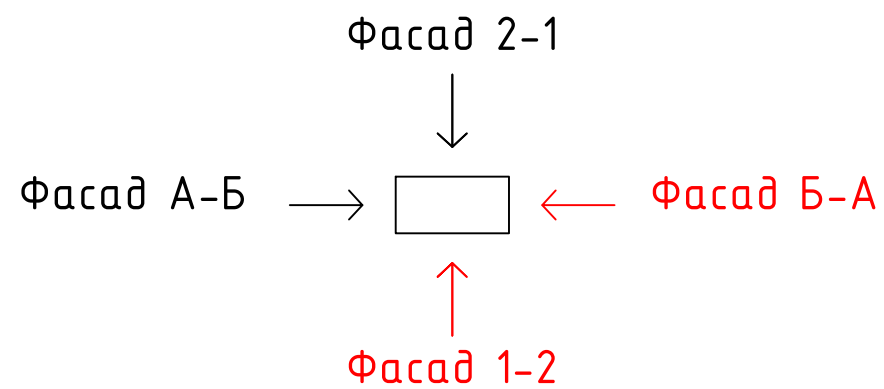


Инд. № подл. Подп. и дата
 Взам инд. № Индб № дубл. Подп. и дата

				Паспорт фасадов здания по ул.Горького 23, стр.2 в г.Красноярске	
				Лист	Листов
Изм/Лист	№ докум.	Подп.	Дата	Паспорт фасадов здания	3
Разраб.					
Проверил					
Т.контр					
Н.контр				Материалы фотофиксации существующего состояния фасадов	
Утверд.					

МАТЕРИАЛЫ ФОТОФИКСАЦИИ СУЩЕСТВУЮЩЕГО СОСТОЯНИЯ ФАСАДОВ

Фасад 2-1

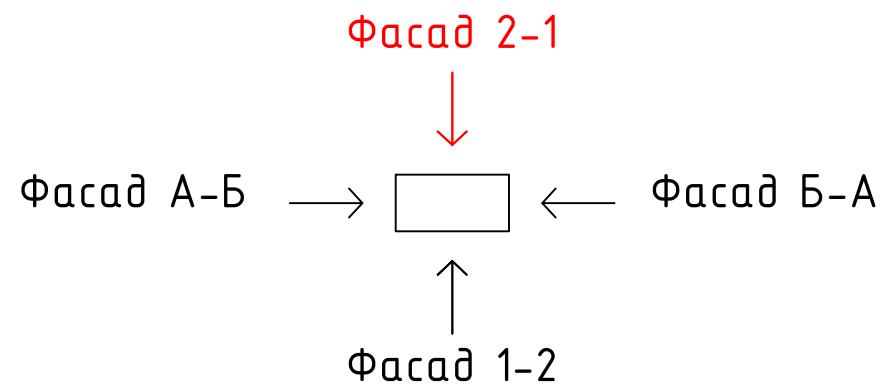


Инд. № подл. Подп. и дата

Взам инд. № Индб № дубл. Подп. и дата

				Паспорт фасадов здания по ул.Горького 23, стр.2 в г.Красноярске			
				Паспорт фасадов здания		Лист 4	Листов 14
Изм/Лист	№ докум.	Подп.	Дата	Материалы фотофиксации существующего состояния фасадов 			
Разраб.							
Проверил							
Т.контр							
Н.контр							
Утверд.							

МАТЕРИАЛЫ ФОТОФИКСАЦИИ СУЩЕСТВУЮЩЕГО СОСТОЯНИЯ ФАСАДОВ

Фасад А-Б


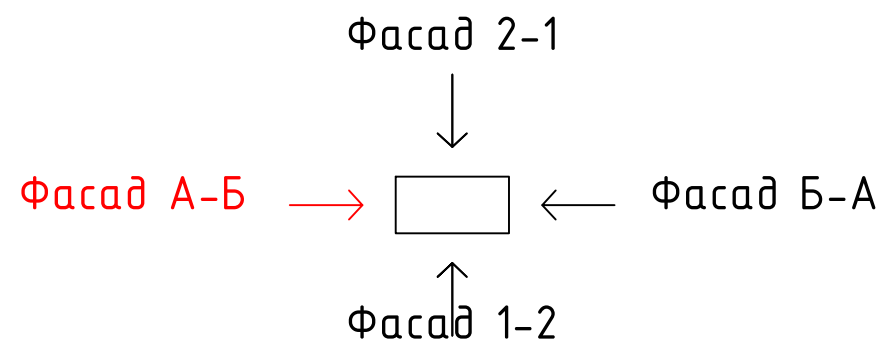


Инд. № подл.	Подп. и дата
Взам инд. №	Инд. № дубл. Подп. и дата

				Паспорт фасадов здания по ул.Горького 23, стр.2 в г.Красноярске			
				Паспорт фасадов здания		Лист 5	Листов 14
Изм/Лист	№ докум.	Подп.	Дата	Материалы фотофиксации существующего состояния фасадов			
Разраб.							
Проверил							
Т.контр							
Н.контр				РЕШЕНИЕ РЕКЛАМНОЕ ПРОИЗВОДСТВО			
Утверд.							

МАТЕРИАЛЫ ФОТОФИКСАЦИИ СУЩЕСТВУЮЩЕГО СОСТОЯНИЯ ФАСАДОВ


Фасад Б-А

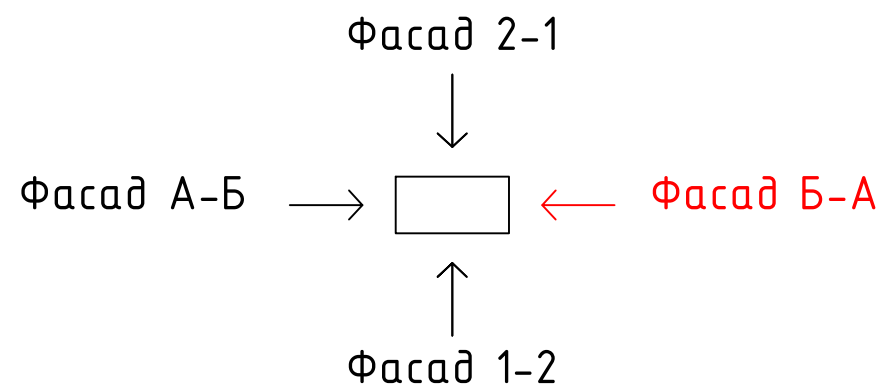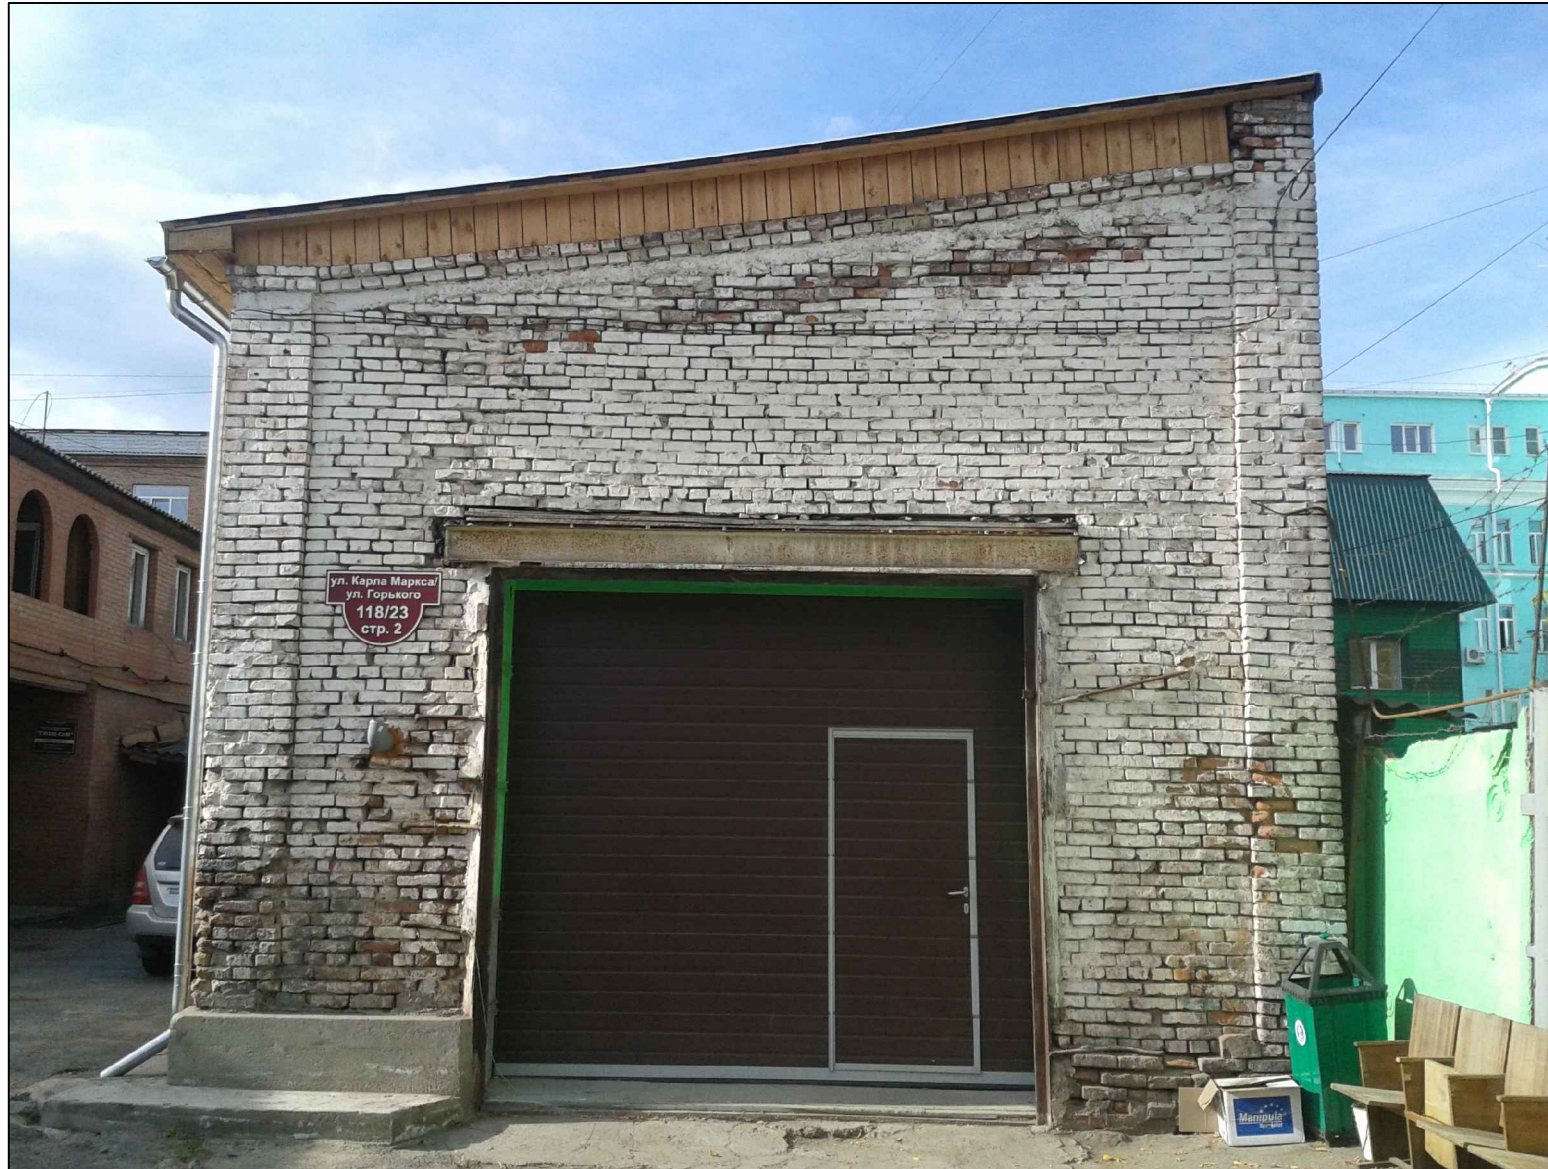

Инд. № подл.	Подп. и дата
Взам инд. №	Инд. № дубл. Подп. и дата

				Паспорт фасадов здания по ул.Горького 23, стр.2 в г.Красноярске	
Изм/Лист	№ докум.	Подп.	Дата	Лист	Листов
Разраб.				6	14
Проверил					
Т.контр					
Н.контр					
Утверд.					
				Материалы фотофиксации существующего состояния фасадов	
				<p>РЕШЕНИЕ РЕКЛАМНОЕ ПРОИЗВОДСТВО</p>	

Колористическое решение фасада 1-2

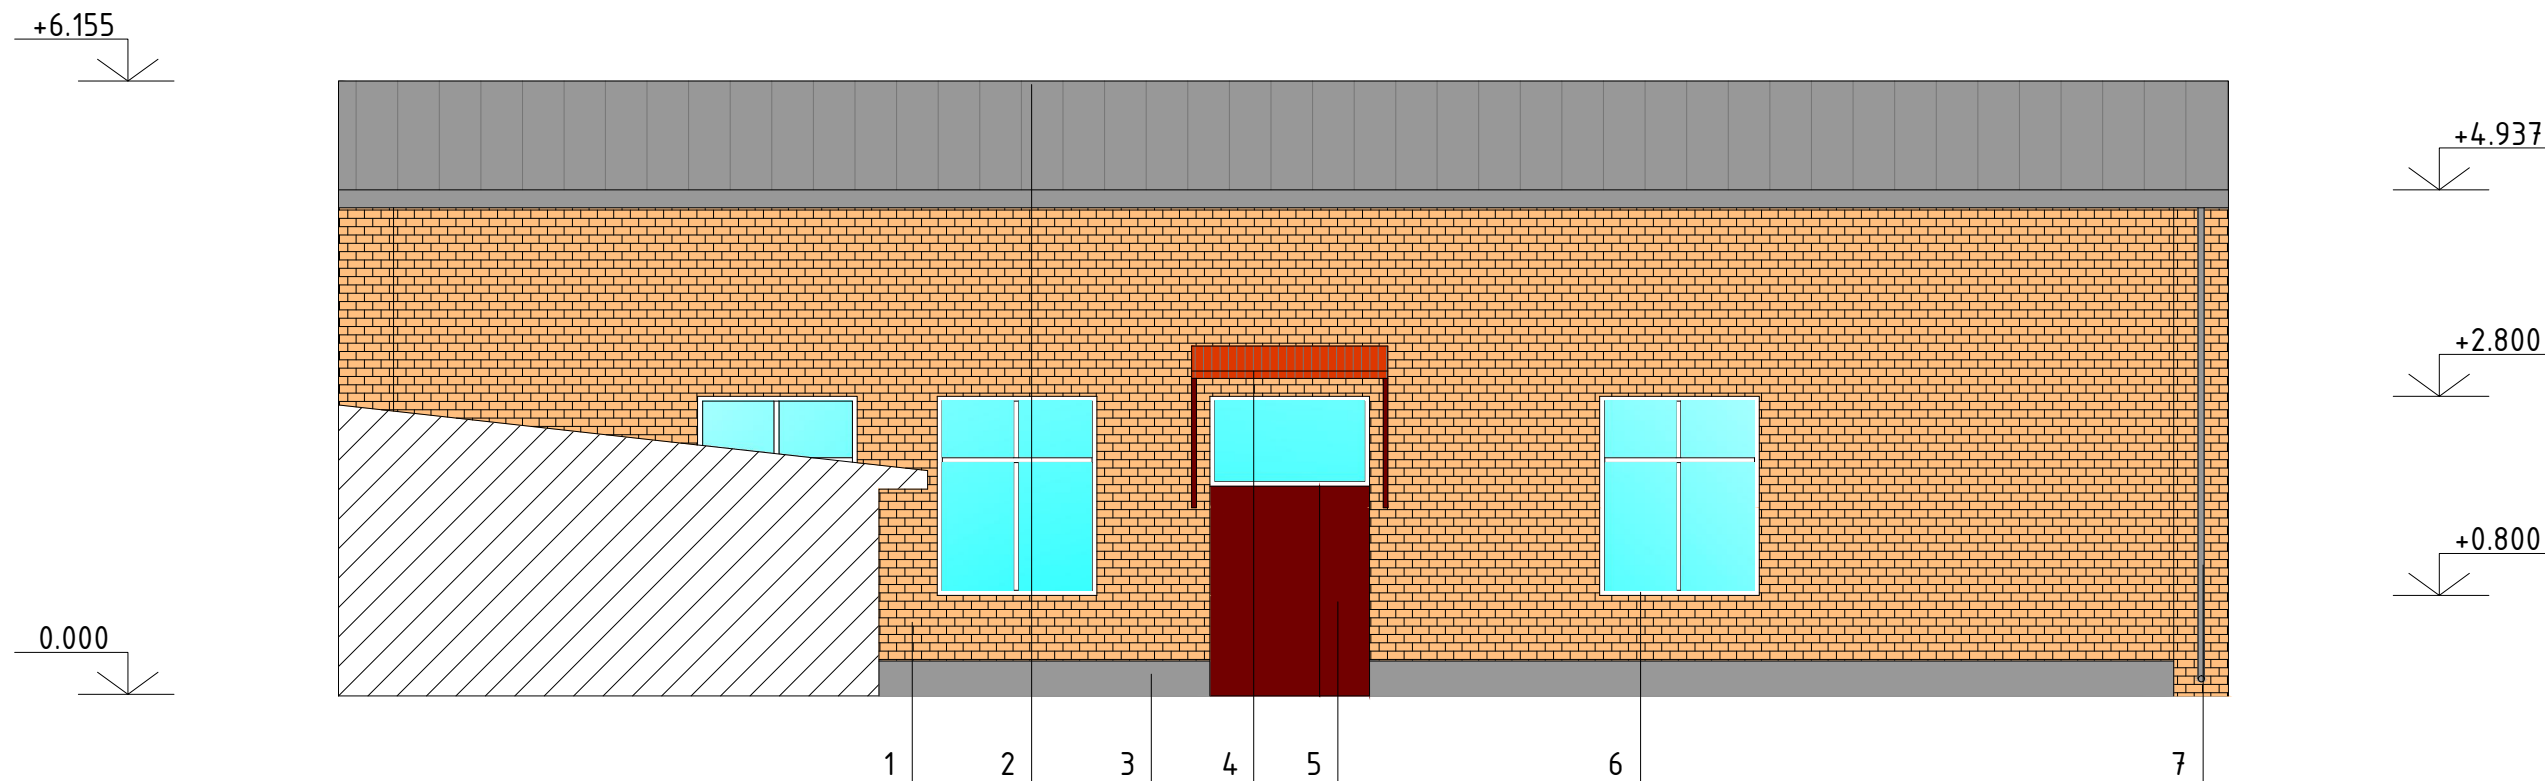

Ведомость применяемых материалов


№ п/п	Элемент фасада	Эталон цвета	Вид отделки, материал	Индекс по цветовой палитре NSL
1	Стена		Кирпичная кладка, краска	NSC S 0540-Y40R
2	Кровля		Металл	NSC S 5000-N
3	Цоколь		Бетонный раствор	NSC S 5000-N
4	Козырек		Металл	NSC S 2570-Y60R
5	Входная дверь		Металл	NSC S 3560-R
6	Оконный переплет		Пластик	NSC S 0300-N
7	Водосточная труба		Оцинковка	NSC S 6500-N

				Паспорт фасадов здания по ул.Горького 23, стр.2 в г.Красноярске			
						Лист	Листов
				Паспорт фасадов здания		7	14
Изм/Лист	№ докум.	Подп.	Дата				
Разраб.							
Проверил							
Т.контр							
Н.контр							
Утверд.							
				Колористическое решение фасада 1-2			

Колористическое решение фасада 2-1

+6.155

0.000

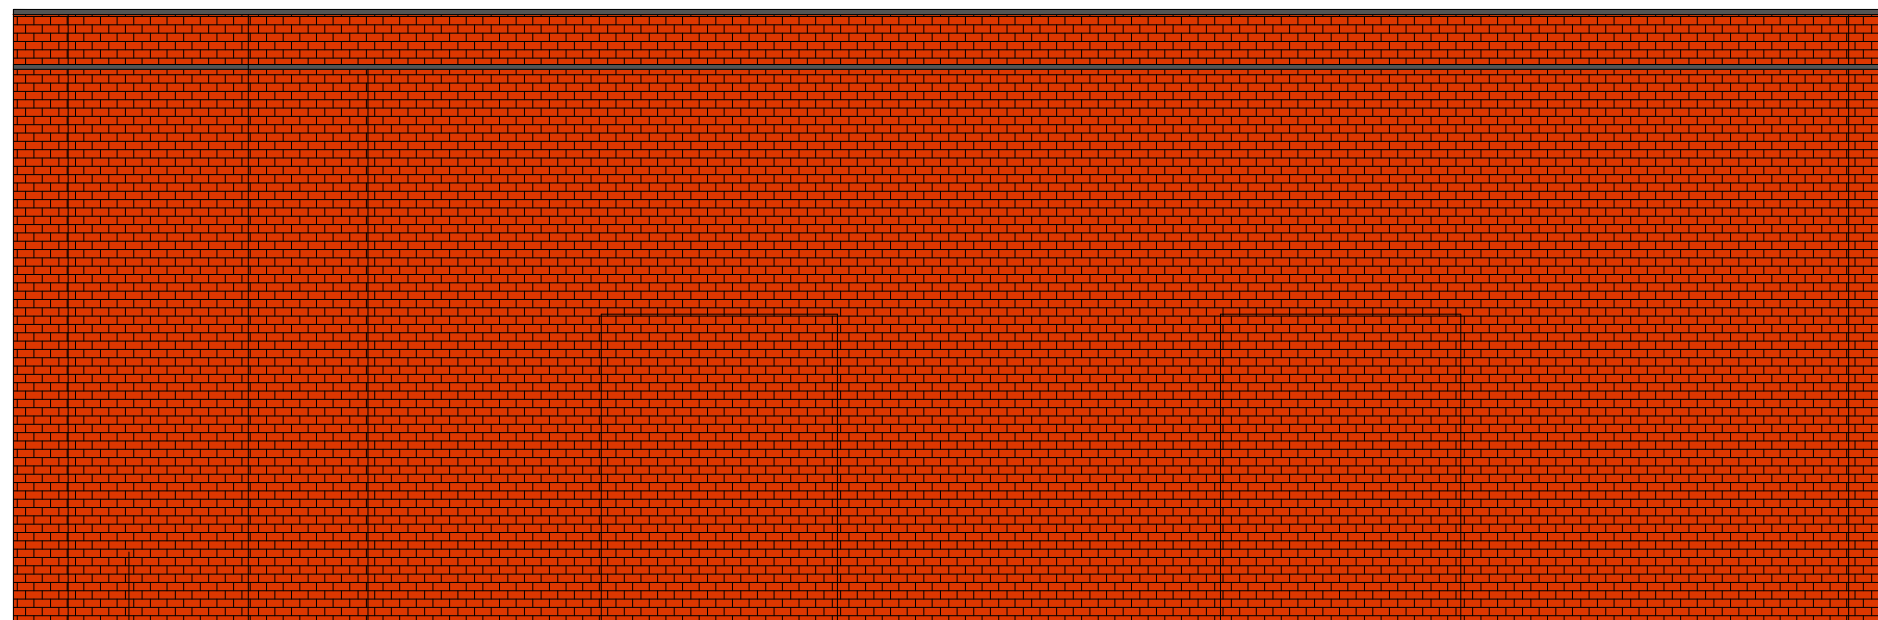

1 2 3

Ведомость применяемых материалов


№ п/п	Элемент фасада	Эталон цвета	Вид отделки, материал	Индекс по цветовой палитре NSL
1	Стена		Кирпичная кладка	NSC S 2570-Y60R
2	Соединительный раствор		Бетонный раствор	NSC S 5000-N
3	Кровля		Металл	NSC S 5000-N

Инд. № подл. Подп. и дата

Взам инд. № Индб № дубл. Подп. и дата

				Паспорт фасадов здания по ул.Горького 23, стр.2 в г.Красноярске			
						Лист	Листов
Изм/Лист	№ докум.	Подп.	Дата	Паспорт фасадов здания		8	14
Разраб.							
Проверил							
Т.контр							
Н.контр				Колористическое решение фасада 2-1			
Утверд.							

Колористическое решение фасада А-Б

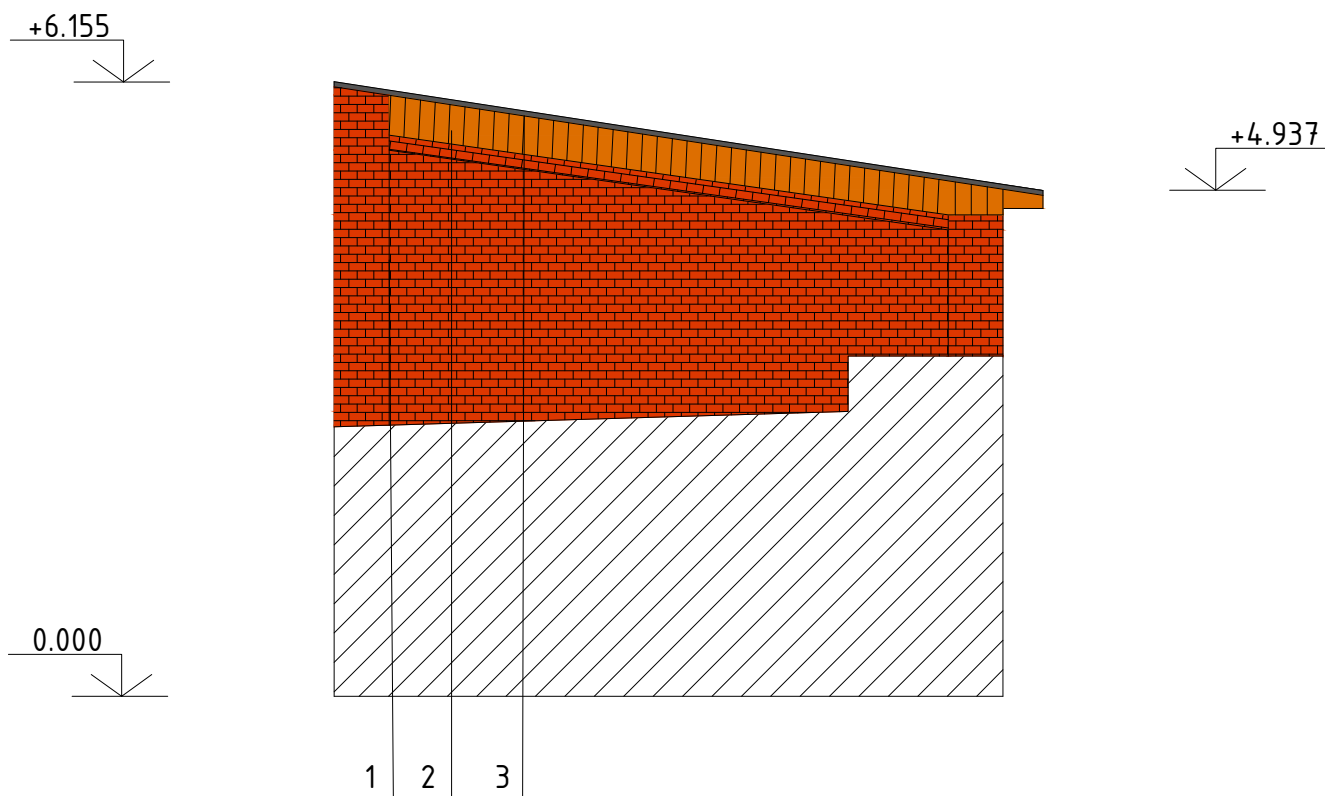


Ведомость применяемых материалов


№ п/п	Элемент фасада	Эталон цвета	Вид отделки, материал	Индекс по цветовой палитре NSL
1	Стена		Кирпичная кладка	NSC S 2570-Y60R
2	Полотно стены крыши		Дерево	NSC S 2570-Y40R
3	Кровля		Металл	NSC S 5000-N

Инд. № подл. Подп. и дата

Взам инд. № Индв № дубл. Подп. и дата

				Паспорт фасадов здания по ул.Горького 23, стр.2 в г.Красноярске		
Изм/Лист	№ докум.	Подп.	Дата	Паспорт фасадов здания	Лист	Листов
Разраб.					9	14
Проверил						
Т.контр						
Н.контр				Колористическое решение фасада А-Б	 РЕШЕНИЕ <small>РЕКЛАМНОЕ ПРОИЗВОДСТВО</small>	
Утверд.						

Колористическое решение фасада Б-А

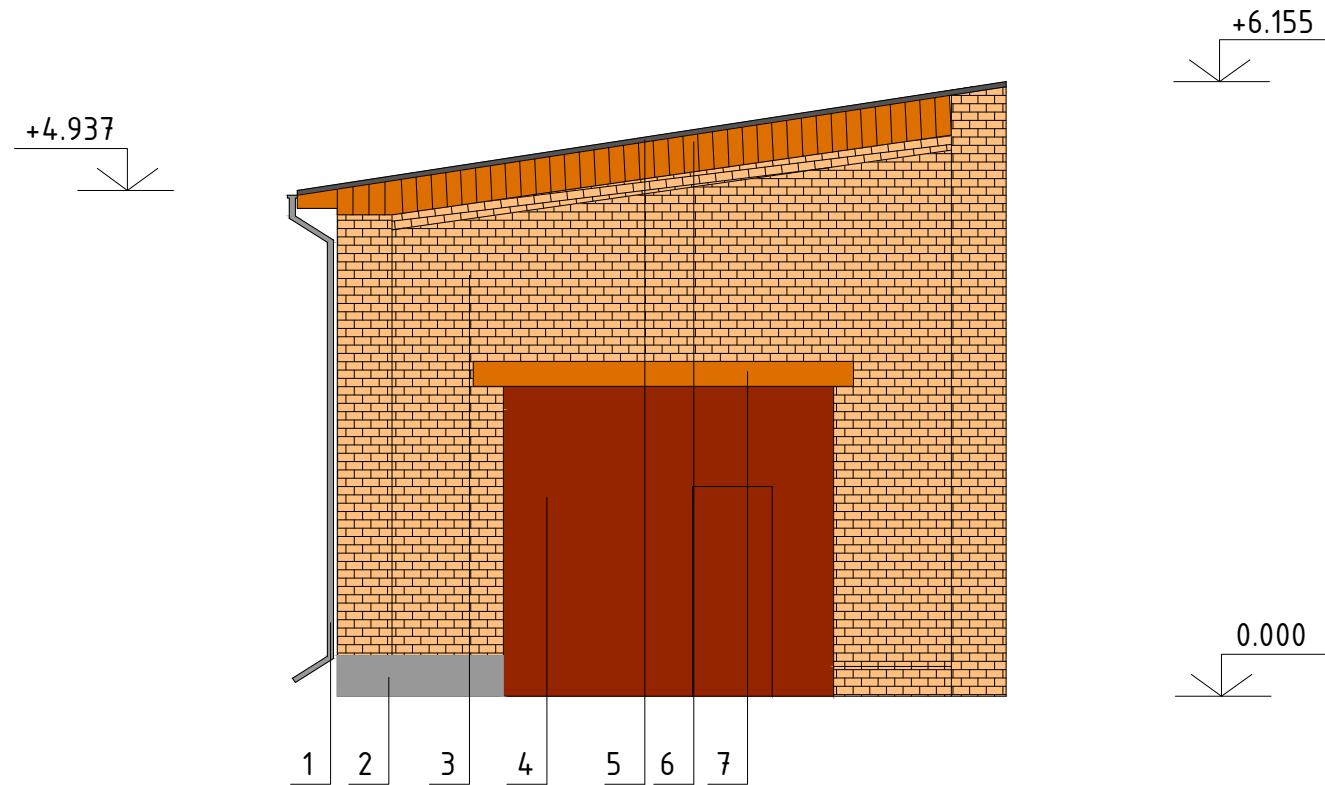


Ведомость применяемых материалов

№ п/п	Элемент фасада	Эталон цвета	Вид отделки, материал	Индекс по цветовой палитре NSL
1	Водосточная труба		Оцинковка	NSC S 6500-N
2	Цоколь		Бетонный раствор	NSC S 5000-N
3	Стена		Кирпичная кладка, краска	NSC S 0540-Y40R
4	Входная дверь		Металл	NSC S 3560-Y60R
5	Кровля		Металл	NSC S 5000-N
6	Полотно стены крыши		Дерево	NSC S 2570-Y40R
7	Перемычка		Металл, краска	NSC S 2570-Y40R

				Паспорт фасадов здания по ул.Горького 23, стр.2 в г.Красноярске			
						Лист	Листов
Изм/Лист	№ докум.	Подп.	Дата	Паспорт фасадов здания		10	14
Разраб.							
Проверил							
Т.контр							
Н.контр				Колористическое решение фасада Б-А			
Утверд.							

Инд. № подл. Подп. и дата. Взам инд. № Индв № дубл. Подп. и дата.

Схема размещения дополнительного оборудования, дополнительных элементов и устройств

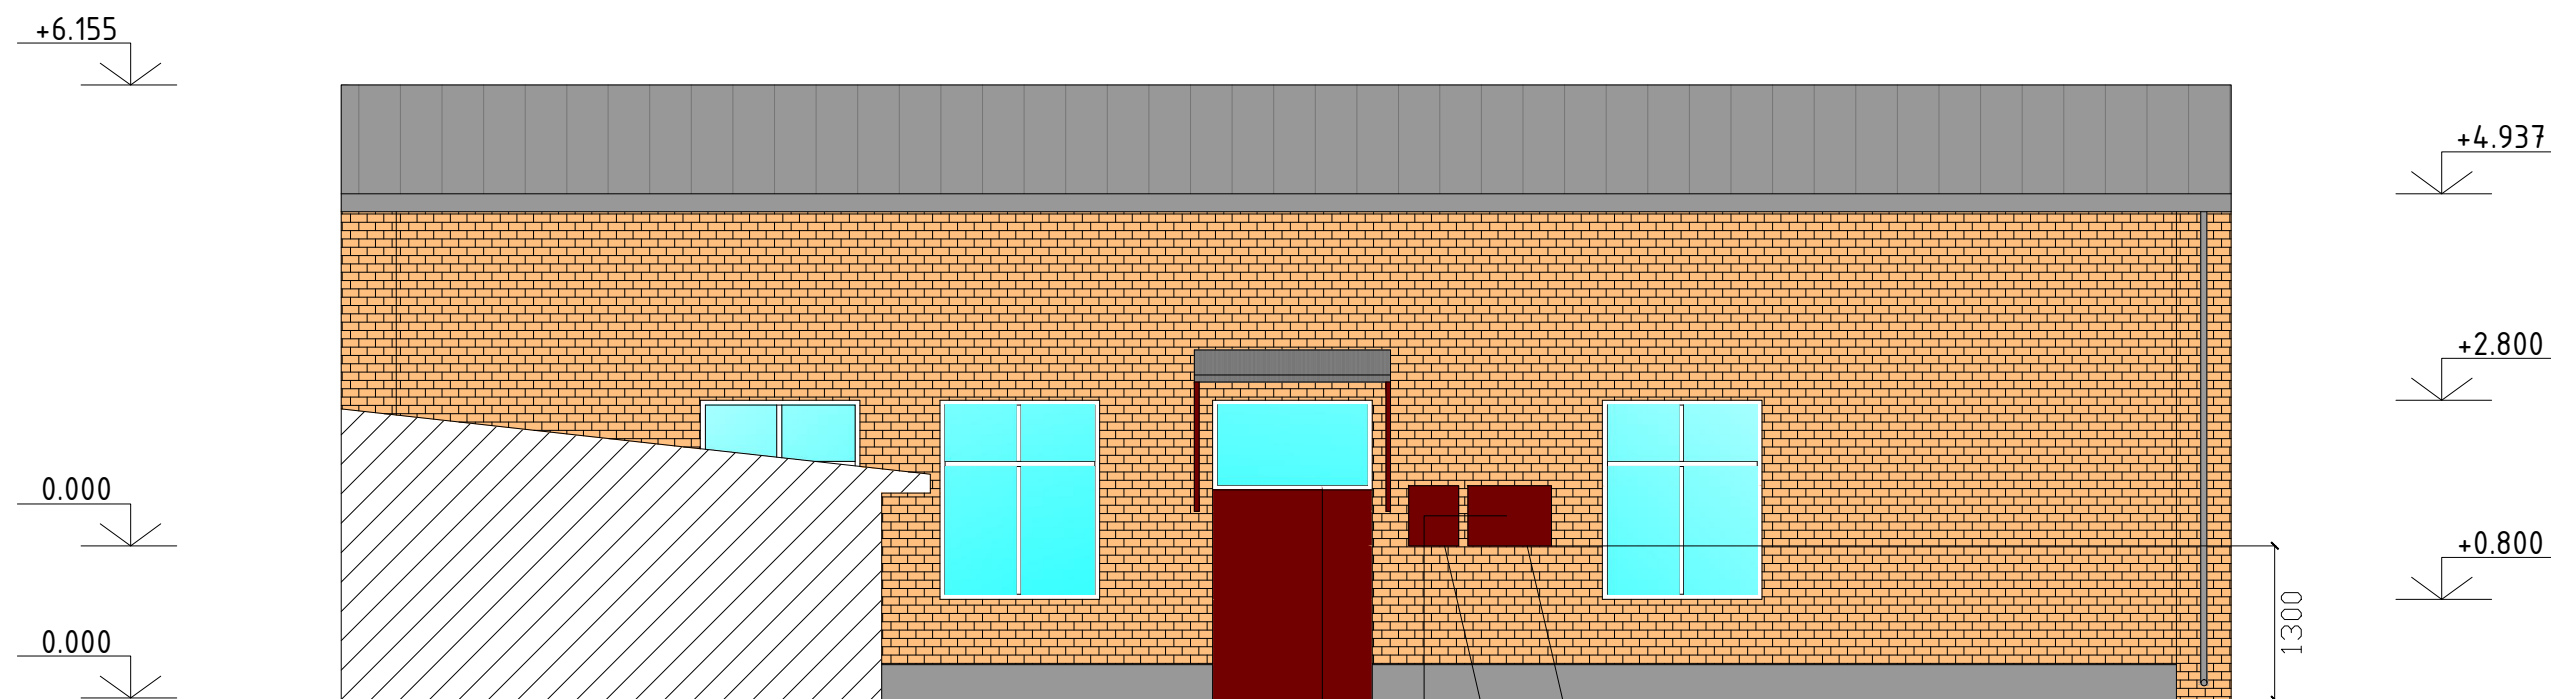


Место размещения информационных табличек размерами (450x350;300x450)

Инд. № подл.	Подп. и дата	Взам инд. №	Инд. № дубл.	Подп. и дата

Паспорт фасадов здания по ул.Горького 23, стр.2 в г.Красноярске				Лист	Листов	
Изм/Лист	№ докум.	Подп.	Дата	Паспорт фасадов здания	11	14
Разраб.						
Проверил						
Т.контр						
Н.контр				Схема размещения дополнительного оборудования, дополнительных элементов и устройств		
Утверд.						

Схема размещения дополнительного оборудования, дополнительных элементов и устройств

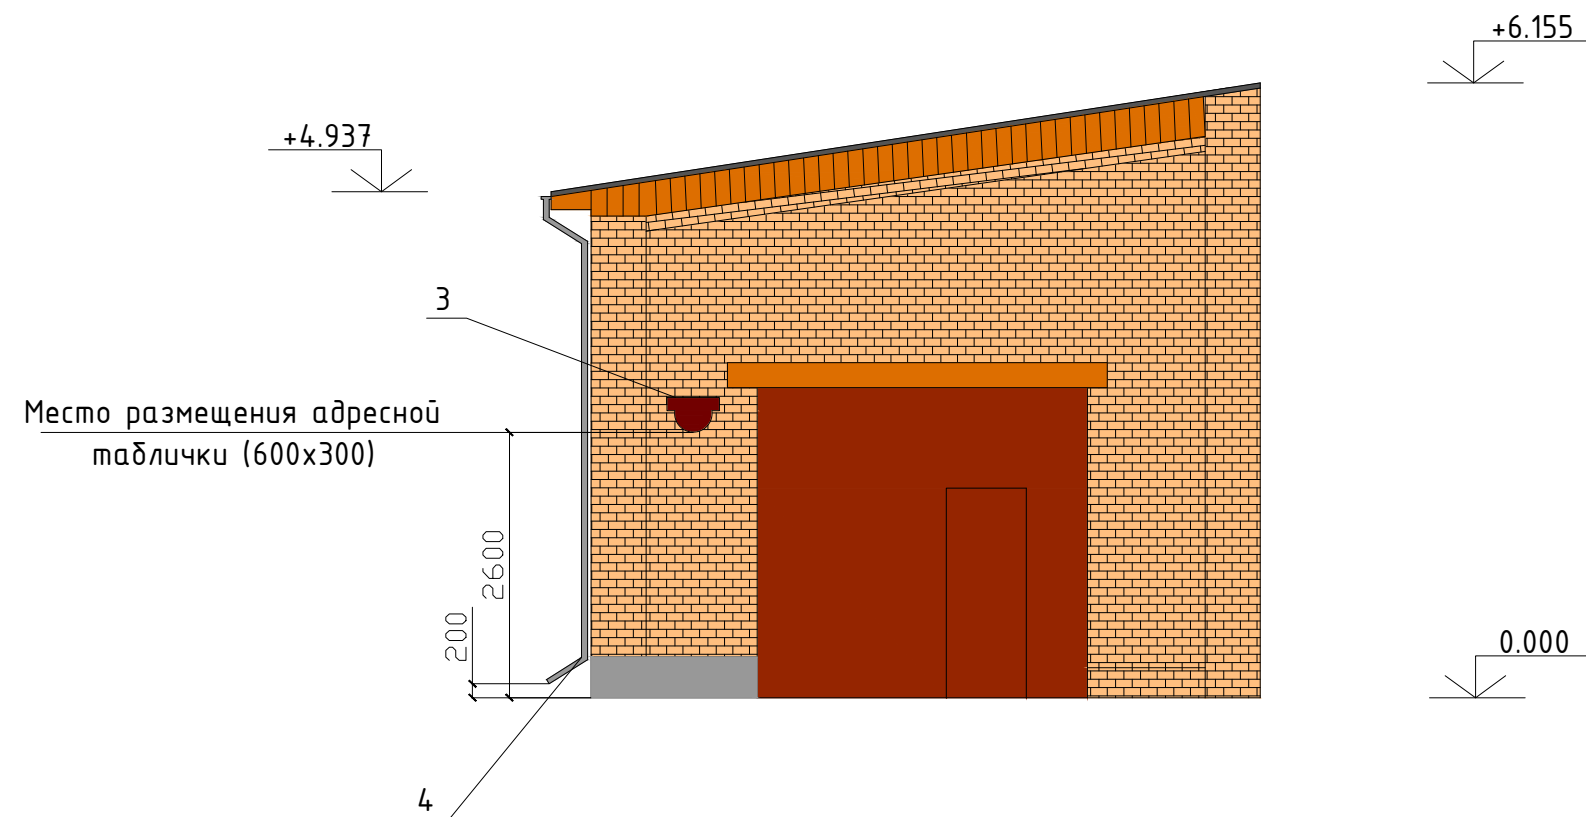


Инд. № подл.	Подп. и дата	Взам инд. №	Инд. № дубл.	Подп. и дата

				Паспорт фасадов здания по ул.Горького 23, стр.2 в г.Красноярске		
Изм/Лист	№ докум.	Подп.	Дата	Паспорт фасадов здания	Лист	Листов
Разраб.					12	14
Проверил				Схема размещения дополнительного оборудования, дополнительных элементов и устройств		РЕШЕНИЕ <small>РЕКЛАМНОЕ ПРОИЗВОДСТВО</small>
Т.контр						
Н.контр						
Утверд.						

Перечень дополнительного оборудования, дополнительных элементов и устройств

	Тип дополнительного оборудования, дополнительных элементов и устройств	Краткое описание	Расположение (этаж, фасад)	Номер листа паспорта фасадов, содержащего схему	Отметка о демонтаже
1	Информационная конструкция	Информационная табличка, выполненная из металла, размерами 450х350мм, цвет NSC S 3560-Y60R	Фасад 1-2	11	
2	Информационная конструкция	Информационная табличка, выполненная из металла, размерами 300х350мм, цвет NSC S 3560-Y60R	Фасад 1-2	11	
3	Информационная конструкция	Адресная табличка, выполненная из металла, размерами 600х300мм, цвет NSC S 3560-Y60R	Фасад Б-А	12	
4	Водопроводная труба	Водопроводная труба, выполненная из металла, цвет NSC S 6500-N	Фасад Б-А	12	


Инд. № подл. Подп. и дата	Взам инд. № Индв № дубл. Подп. и дата
---------------------------	---------------------------------------

				Паспорт фасадов здания по ул.Горького 23, стр.2 в г.Красноярске			
				Паспорт фасадов здания		Лист 13	Листов 14
Изм/Лист	№ докум.	Подп.	Дата				
Разраб.							
Проверил							
Т.контр							
Н.контр							
Утверд.							
				Перечень дополнительного оборудования, дополнительных элементов и устройств			
							

Сведения о корректировке паспорта

	Дата проведения корректировки паспорта	Автор паспорта фасадов	Дата	Сведения о ранее согласованных паспортах фасадов (дата утверждения автор паспорта фасадов)

Инд. № подл.	Подп. и дата
Взам инд. №	Инд. № дубл. Подп. и дата

					Паспорт фасадов здания по ул.Горького 23, стр.2 в г.Красноярске		
Изм/Лист	№ докум.	Подп.	Дата	Паспорт фасадов здания	Лист	Листов	
Разраб.					14	14	
Проверил							
Т.контр							
Н.контр				Сведения о корректировке паспорта			
Утверд.							