


1 часть

КАРТА РАЗМЕЩЕНИЯ РЕКЛАМНЫХ КОНСТРУКЦИЙ НА ТЕРРИТОРИИ ГОРОДА КРАСНОЯРСКА

Районы города Красноярск

ОКТАБРСКИЙ  
ЖЕЛЕЗНОДОРОЖНЫЙ  
ЦЕНТРАЛЬНЫЙ  
СВЕРДЛОВСКИЙ  
КИРОВСКИЙ  
ЛЕНИНСКИЙ

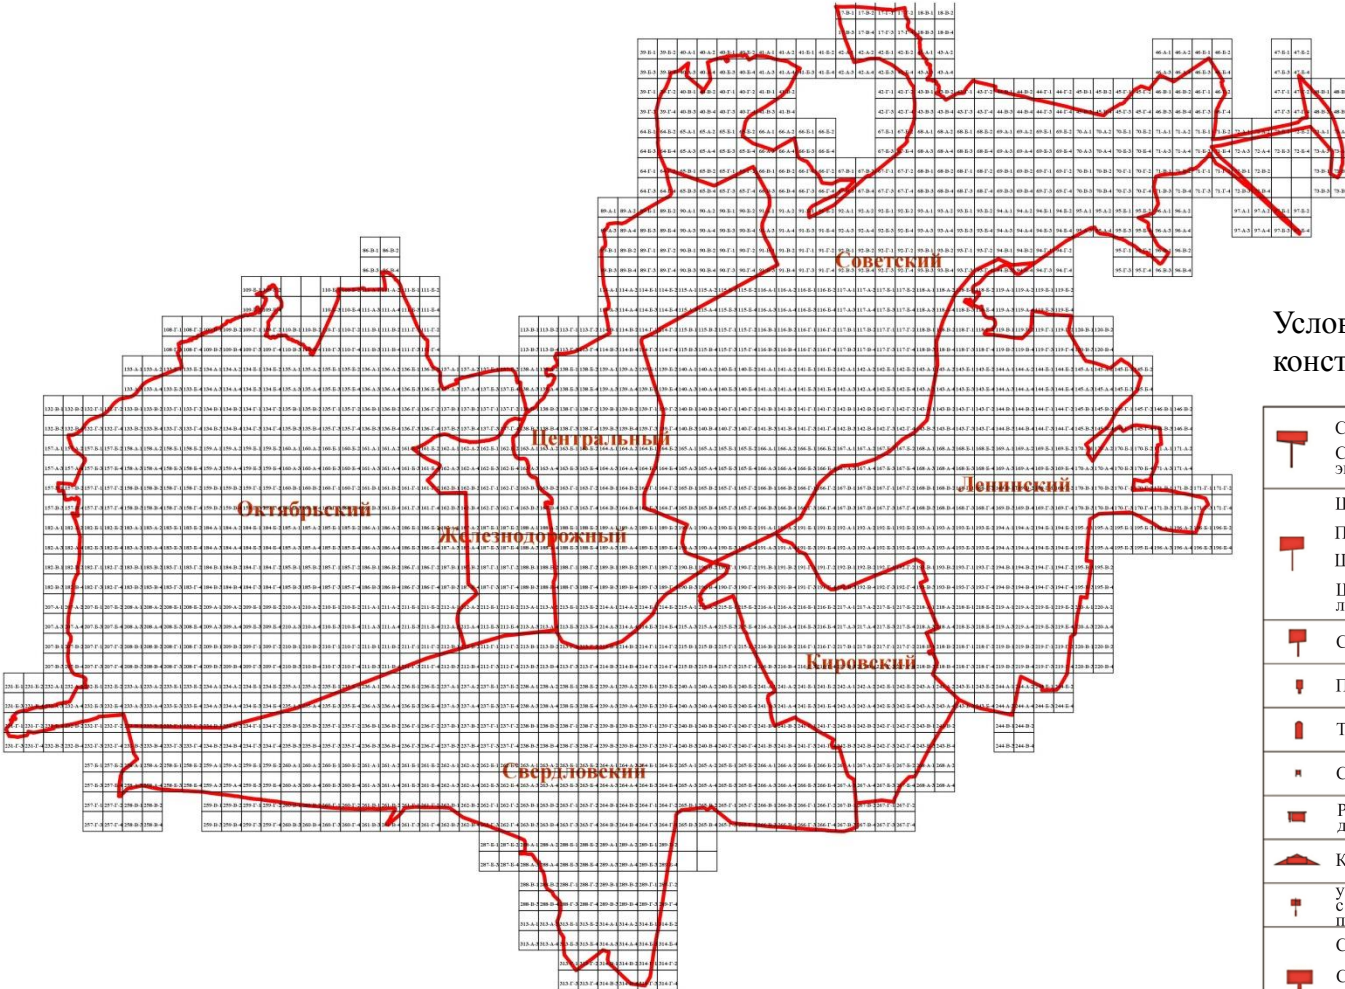


Условные обозначения рекламных конструкций

	Суперборд 12,0 м x 4,0 м
	Суперборд 12,0 м x 4,0 м либо светодиодный (электронный) экран 12,0 м x 4,0 м
	Щит (билборд) 6,0 м x 3,0 м
	Призматрон 6,0 м x 3,0 м
	Щит (билборд) 6,0 м x 3,0 м либо призматрон 6,0 м x 3,0 м, либо светодиодный (электронный) экран 6,0 м x 3,0 м
	Ситиборд 3,7 м x 2,7 м
	Пилон 1,2 м x 1,8 м
	Тумба (пиляр) 1,4 м x 0,85 м x 3,0 м
	Стенд 1,5 м x 1,5 м
	Рекламная конструкция в составе остановочного пункта движения общественного транспорта 1,2 м x 1,8 м
	Крышная конструкция
	указатель городской системы ориентирования первого типа с размерами информационного поля – по длине от 0,835 м до 1,2 м, по высоте от 0,265 м до 1,8 м
	Светодиодный (электронный) экран 18 кв. м и более
	Светодиодный (электронный) экран менее 18 кв. м
	Настенное панно
	Стела
	Флаговая композиция

Масштаб 1:92 701

# КАРТА РАЗМЕЩЕНИЯ РЕКЛАМНЫХ КОНСТРУКЦИЙ НА ТЕРРИТОРИИ ГОРОДА КРАСНОЯРСКА

## ОКтябрьский РАЙОН

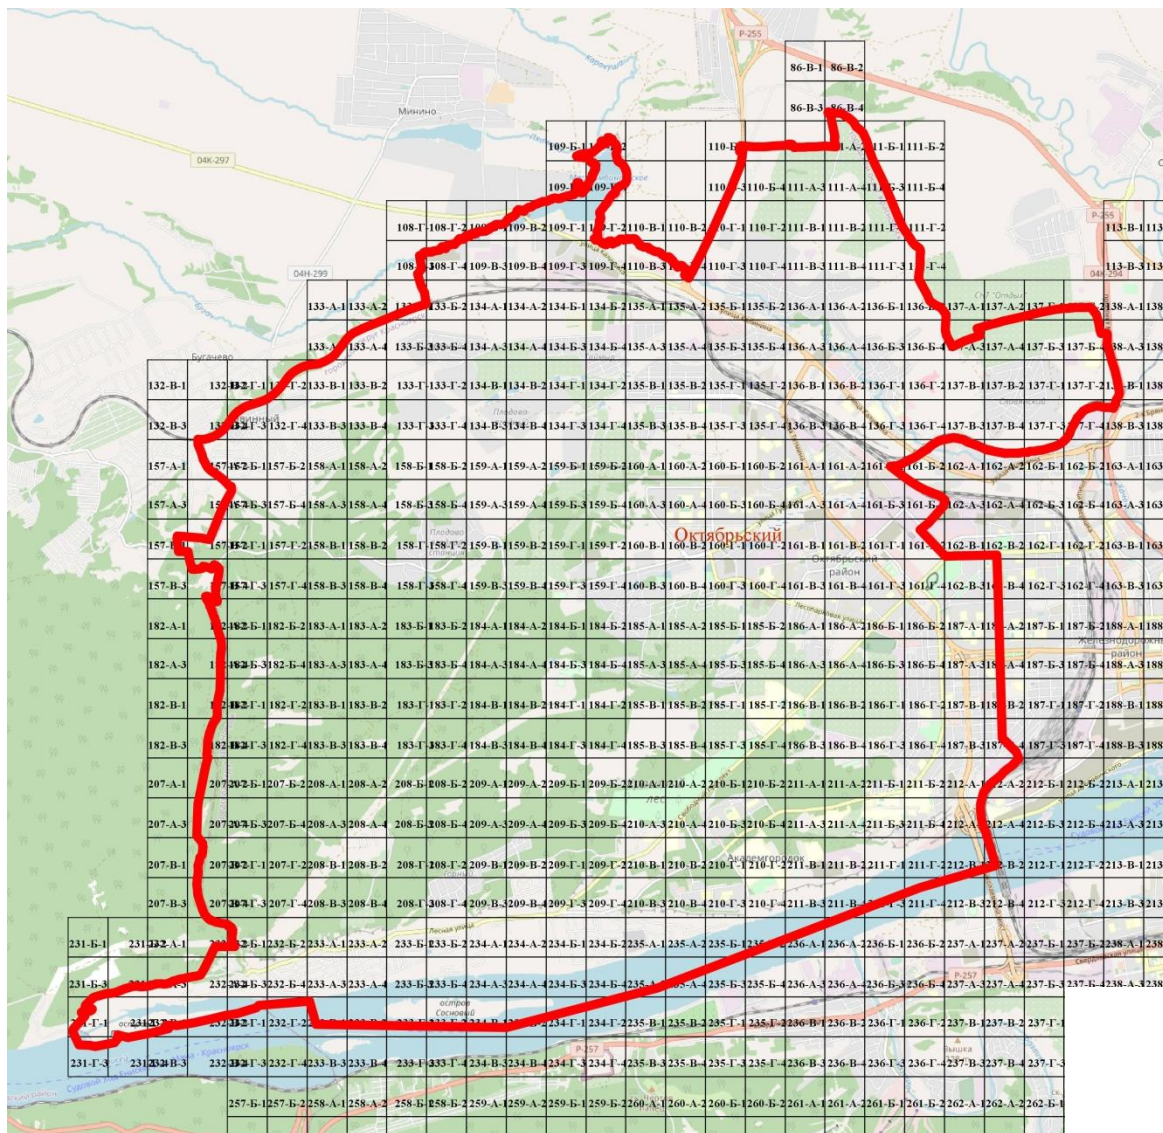


Условные обозначения  
— Границы Октябрьского района

Масштаб 1:57 431

# КАРТА РАЗМЕЩЕНИЯ РЕКЛАМНЫХ КОНСТРУКЦИЙ НА ТЕРРИТОРИИ ГОРОДА КРАСНОЯРСКА

## ЖЕЛЕЗНОДОРОЖНЫЙ РАЙОН

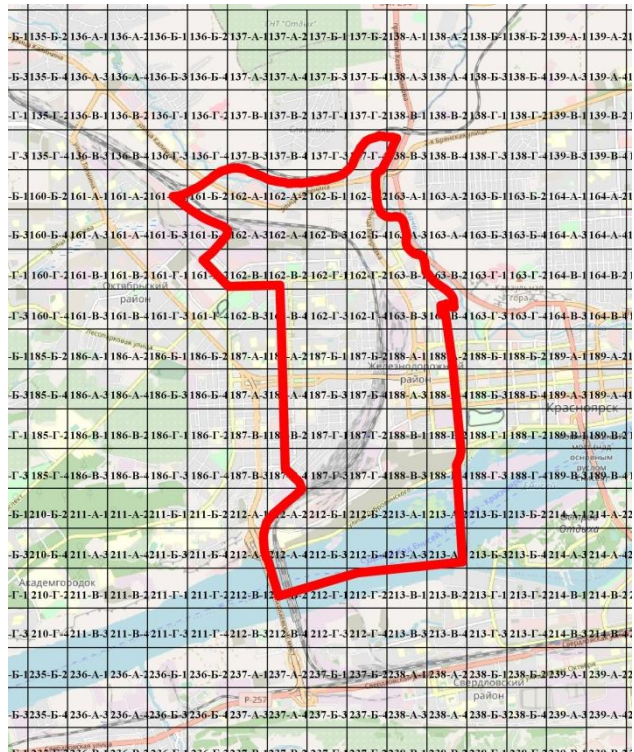


Масштаб 1:57 431

Условные обозначения

 - Границы Железнодорожного района

# КАРТА РАЗМЕЩЕНИЯ РЕКЛАМНЫХ КОНСТРУКЦИЙ НА ТЕРРИТОРИИ ГОРОДА КРАСНОЯРСКА

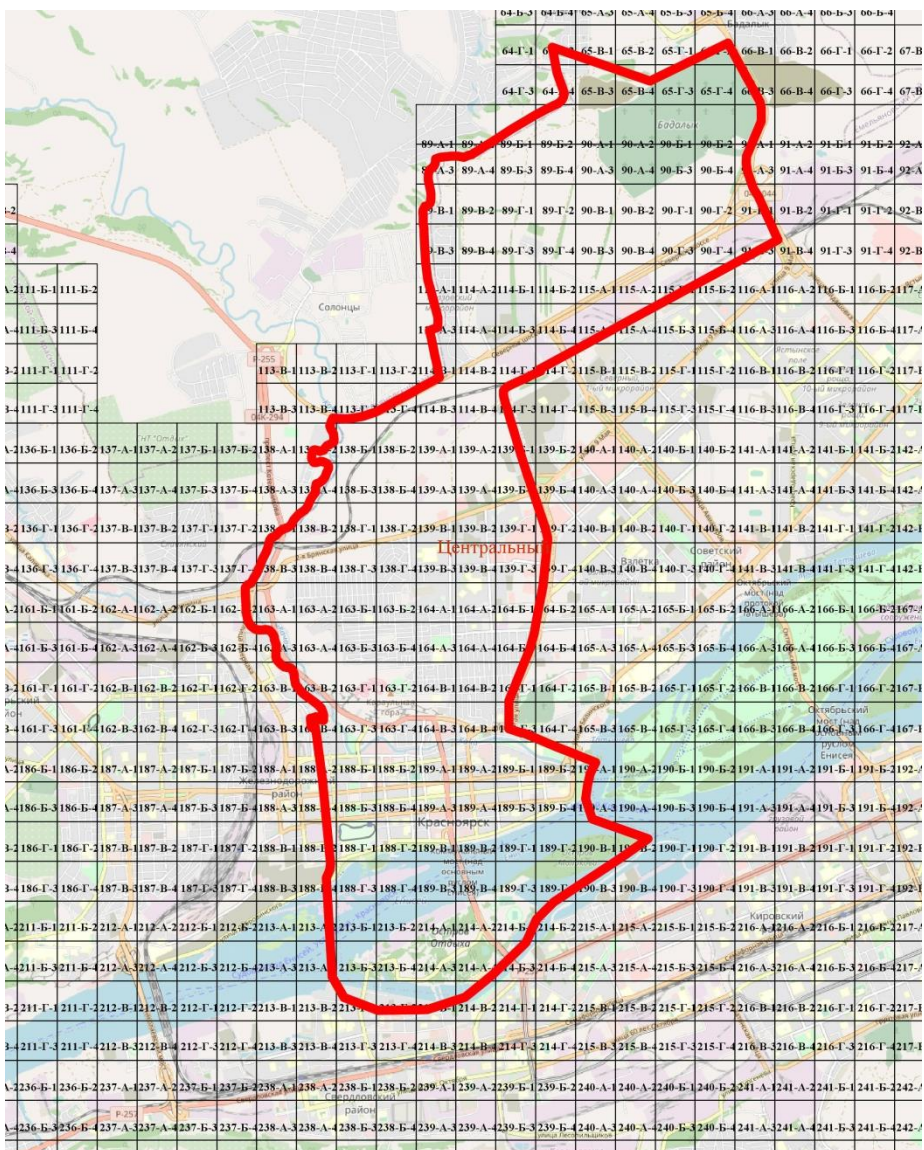


## ЦЕНТРАЛЬНЫЙ РАЙОН

Условные обозначения

 - Границы Центрального района

Масштаб 1:57 431

# КАРТА РАЗМЕЩЕНИЯ РЕКЛАМНЫХ КОНСТРУКЦИЙ НА ТЕРРИТОРИИ ГОРОДА КРАСНОЯРСКА

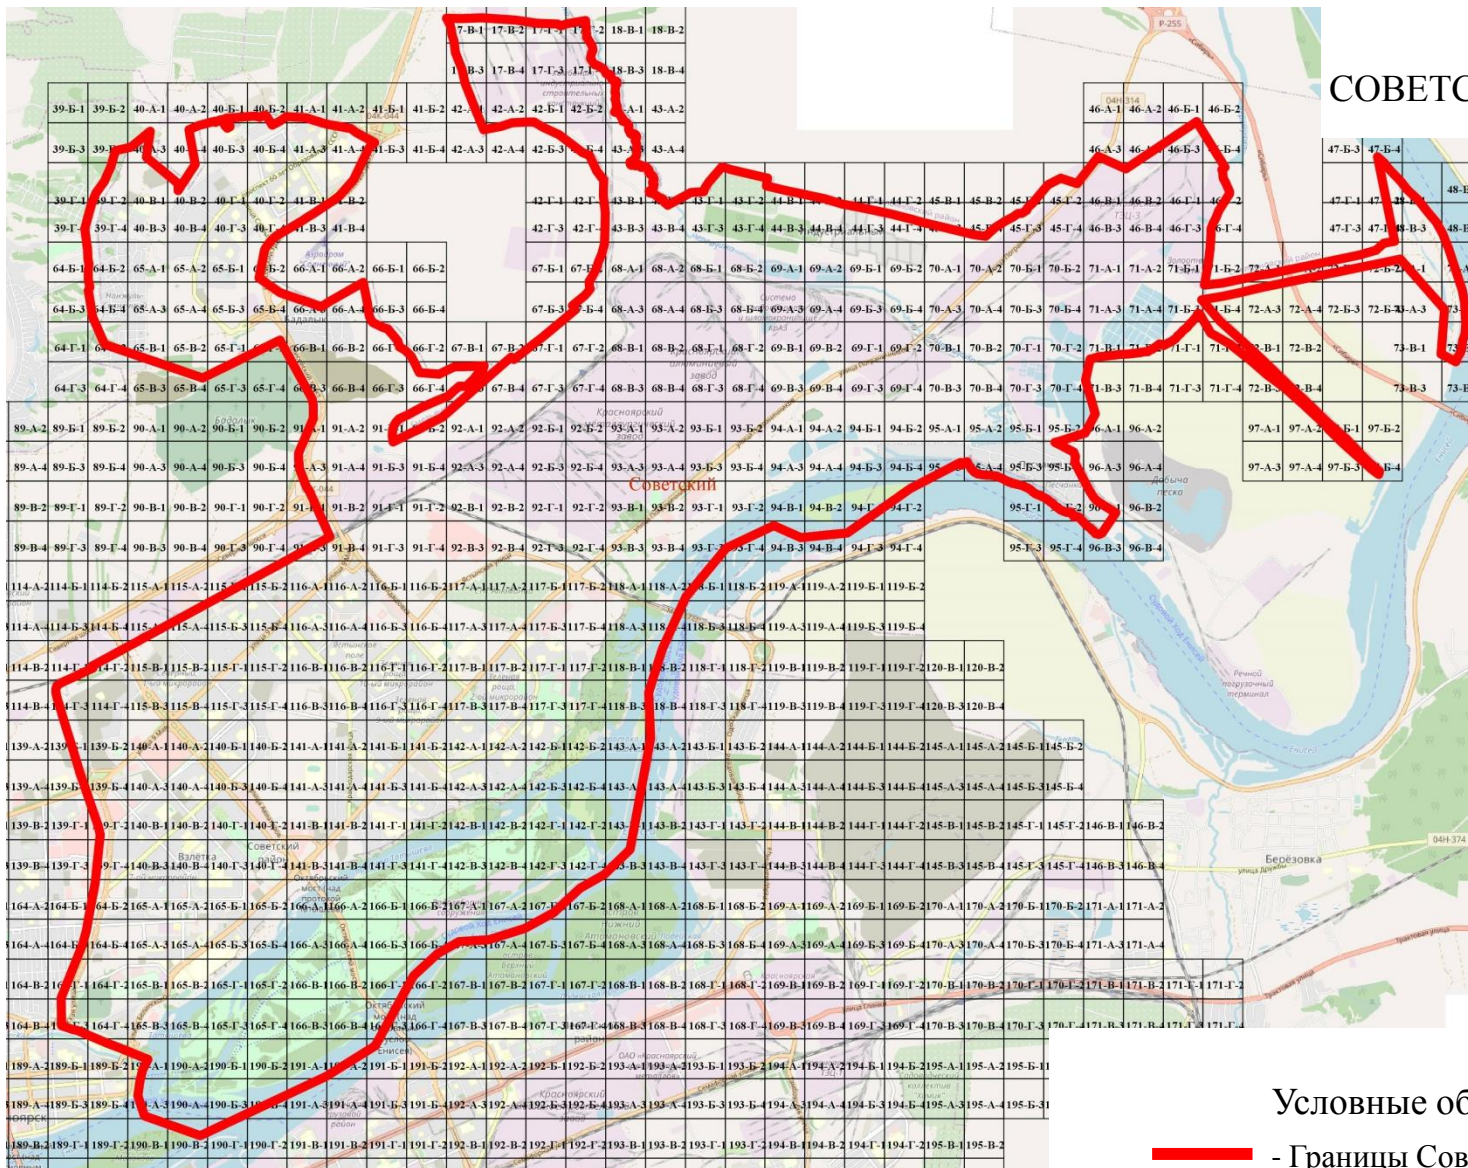

СОВЕТСКИЙ РАЙОН


Условные обозначения

 - Границы Советского района

Масштаб 1:57 431

# КАРТА РАЗМЕЩЕНИЯ РЕКЛАМНЫХ КОНСТРУКЦИЙ НА ТЕРРИТОРИИ ГОРОДА КРАСНОЯРСКА

## СВЕРДЛОВСКИЙ РАЙОН

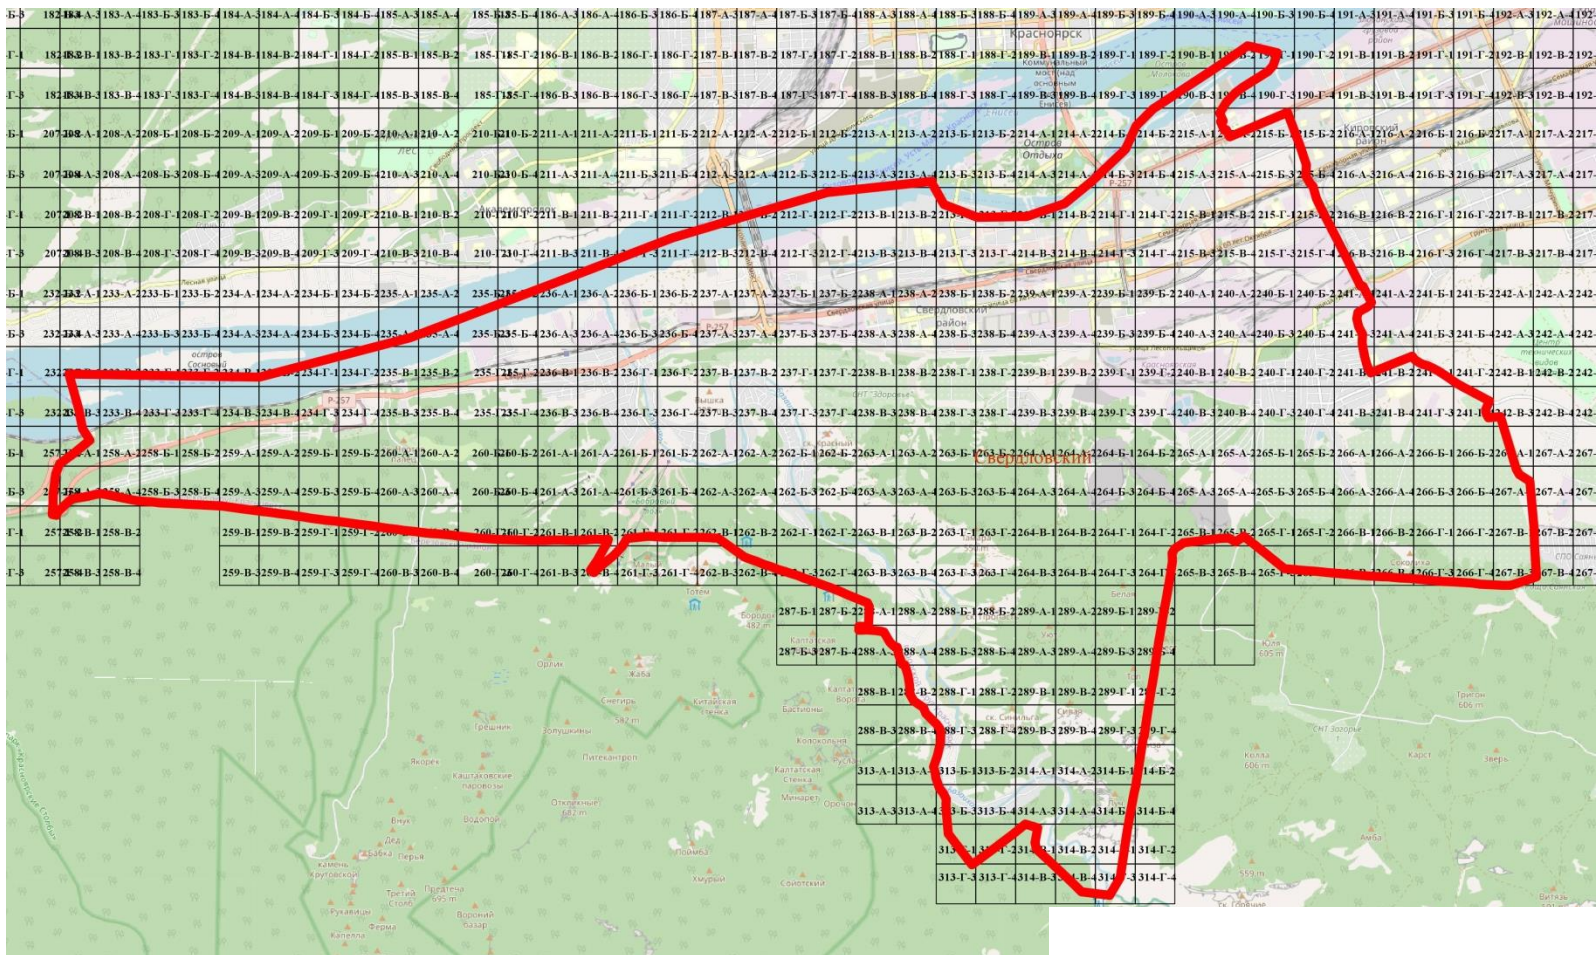

Масштаб 1:57 431

Условные обозначения

 - Границы Свердловского района

# КАРТА РАЗМЕЩЕНИЯ РЕКЛАМНЫХ КОНСТРУКЦИЙ НА ТЕРРИТОРИИ ГОРОДА КРАСНОЯРСКА

## КИРОВСКИЙ РАЙОН




Масштаб 1:57 431

Условные обозначения

 - Границы Кировского района

# КАРТА РАЗМЕЩЕНИЯ РЕКЛАМНЫХ КОНСТРУКЦИЙ НА ТЕРРИТОРИИ ГОРОДА КРАСНОЯРСКА

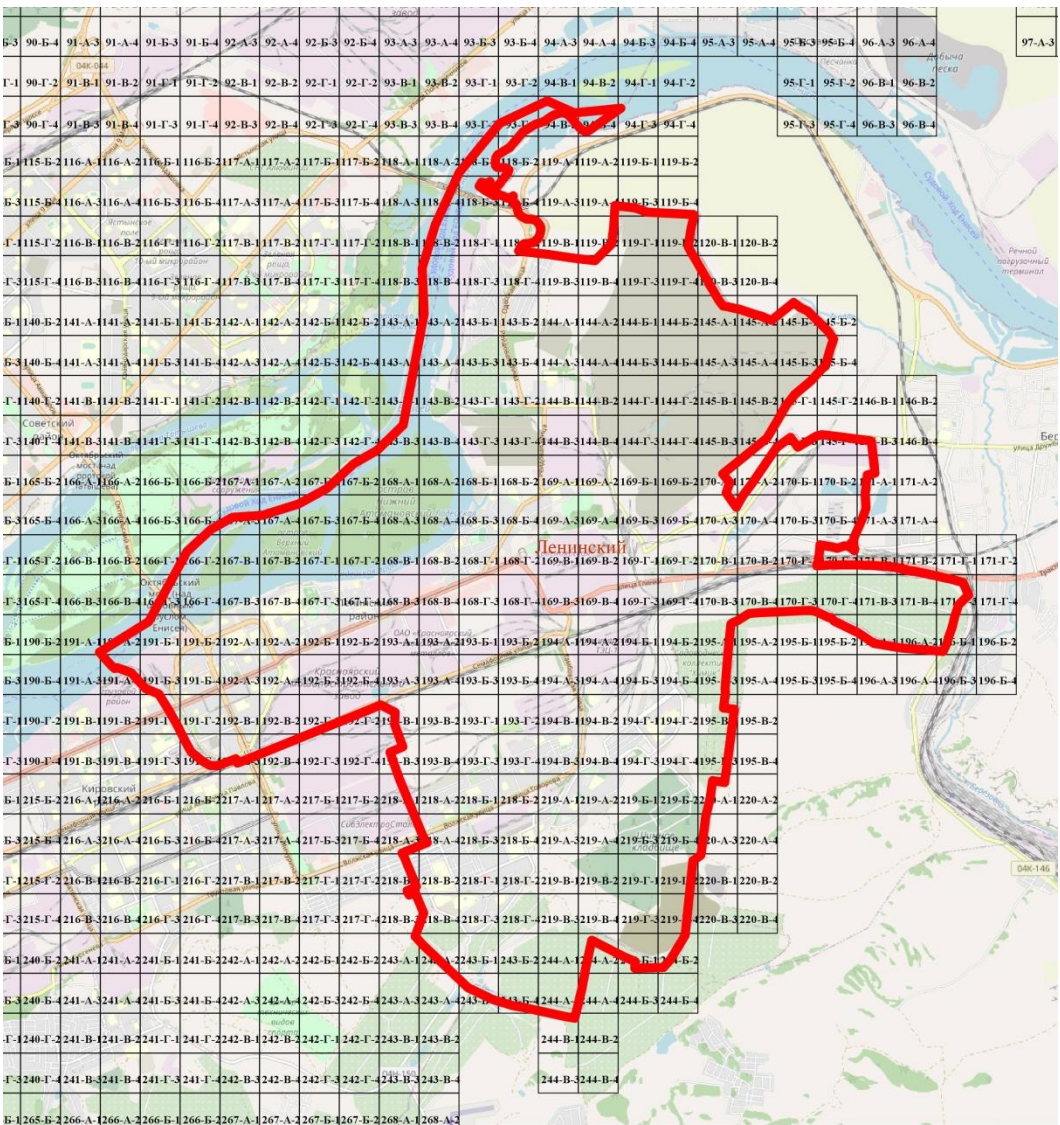

Масштаб 1:57 431

## ЛЕНИНСКИЙ РАЙОН

Условные обозначения

 - Границы Ленинского района