




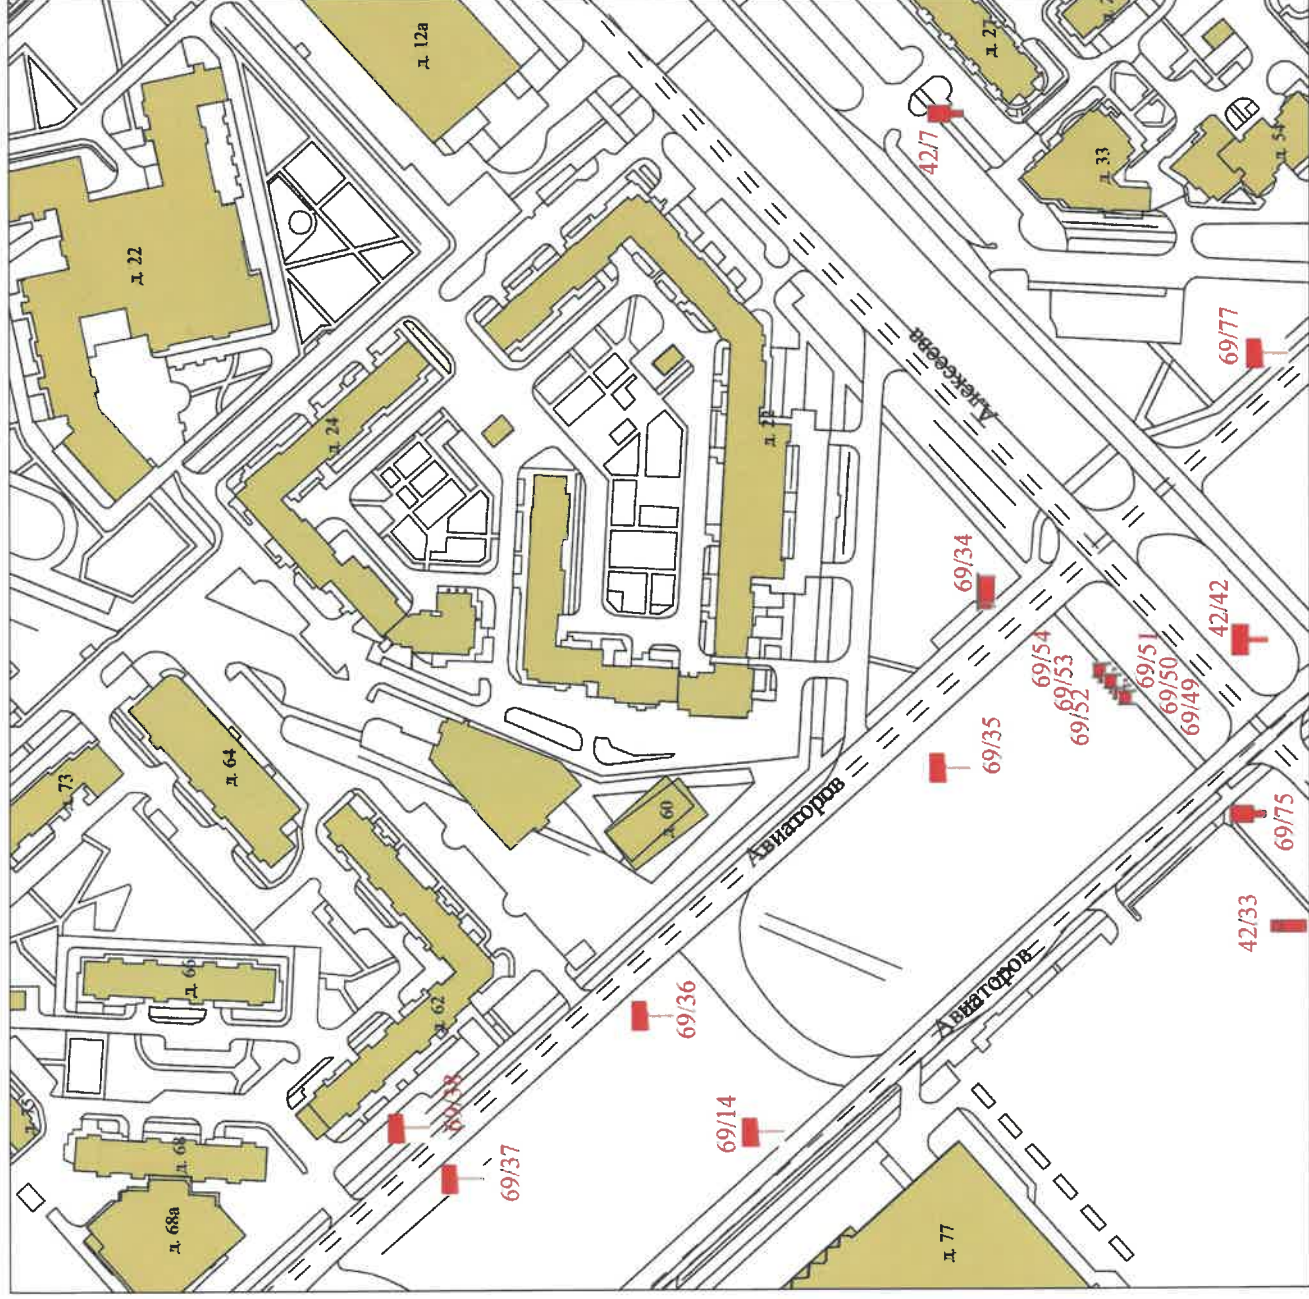

Карта размещения рекламных конструкций  
на территории города Красноярска  
(масштаб 1:2000)

140-A-2



Карта размещения рекламных конструкций  
на территории города Красноярска  
(масштаб 1:2000)

Приложение № 2  
к приказу министерства  
строительства Красноярского края  
от  
№



189-A-3

Карта размещения рекламных конструкций  
на территории города Красноярска  
(масштаб 1:2000)

Приложение № 3  
к приказу министерства  
строительства Красноярского края  
от №



233-Б-2

Карта размещения рекламных конструкций  
на территории города Красноярска  
(масштаб 1:2000)

Приложение № 4  
к приказу министерства  
строительства Красноярского края  
от №



90-Б-4