



						А-02-08-2023 - ПЗУ			
						Российская Федерация, Красноярский край, г. Красноярск, Свердловский район, в микрорайоне "Цветущий лог"			
Изм.	Кол.уч.	Лист	Индок.	Подпись	Дата	Спортивная и игровая площадка микрорайона "Цветущий лог"	стадия	лист	листов
Разраб.		Иванова		<i>[Signature]</i>	08.23		ЭП	8	
Проверил		Шедлер		<i>[Signature]</i>	08.23				
						Общая визуальная схема планировки. Вид со стороны спортивной площадки	ООО "АРХИТЕКТУРА"		
Н.контроль		Иванова		<i>[Signature]</i>	08.23				
ГИП		Николаева		<i>[Signature]</i>	08.23				





						А-02-08-2023 - ПЗУ			
						Российская Федерация, Красноярский край, г. Красноярск, Свердловский район, в микрорайоне "Цветущий лог"			
Изм.	Кол.уч.	Лист	Идок	Подпись	Дата	Спортивная и игровая площадка микрорайона "Цветущий лог"	стадия	лист	листов
Разраб.		Иванова		<i>ИИ</i>	08.23		ЭП	9	
Проверил		Шедлер		<i>ШШ</i>	08.23				
						Общая визуальная схема планировки. Вид со стороны игровой площадки	ООО "АРХИТЕКТУРА"		
Н.контроль		Иванова		<i>ИИ</i>	08.23				
ГИП		Николаева		<i>НИ</i>	08.23				



Схема спортивной и игровой площадки микрорайона "Цветущий лог"

направление вида визуализации

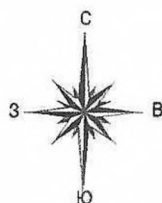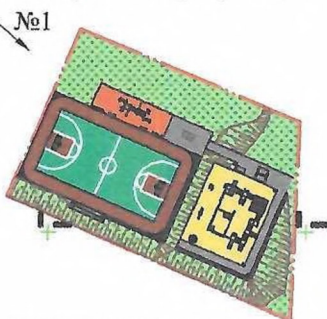

						А-02-08-2023 - ПЗУ			
						Российская Федерация, Красноярский край, г. Красноярск, Свердловский район, в микрорайоне "Цветущий лог"			
Изм.	Кол.уч.	Лист	Ндок.	Подпись	Дата	Спортивная и игровая площадка микрорайона "Цветущий лог"	стадия	лист	листов
Разраб.		Иванова		<i>Иванова</i>	08.23		ЭП	10	
Проверил		Шедлер		<i>Шедлер</i>	08.23				
						Визуализация. Вид №1. (вид с северо-западного угла спортивной площадки)	ООО "АРХИТЕКТУРА"		
Н.контроль		Иванова		<i>Иванова</i>	08.23				
ГИП		Николаева		<i>Николаева</i>	08.23				



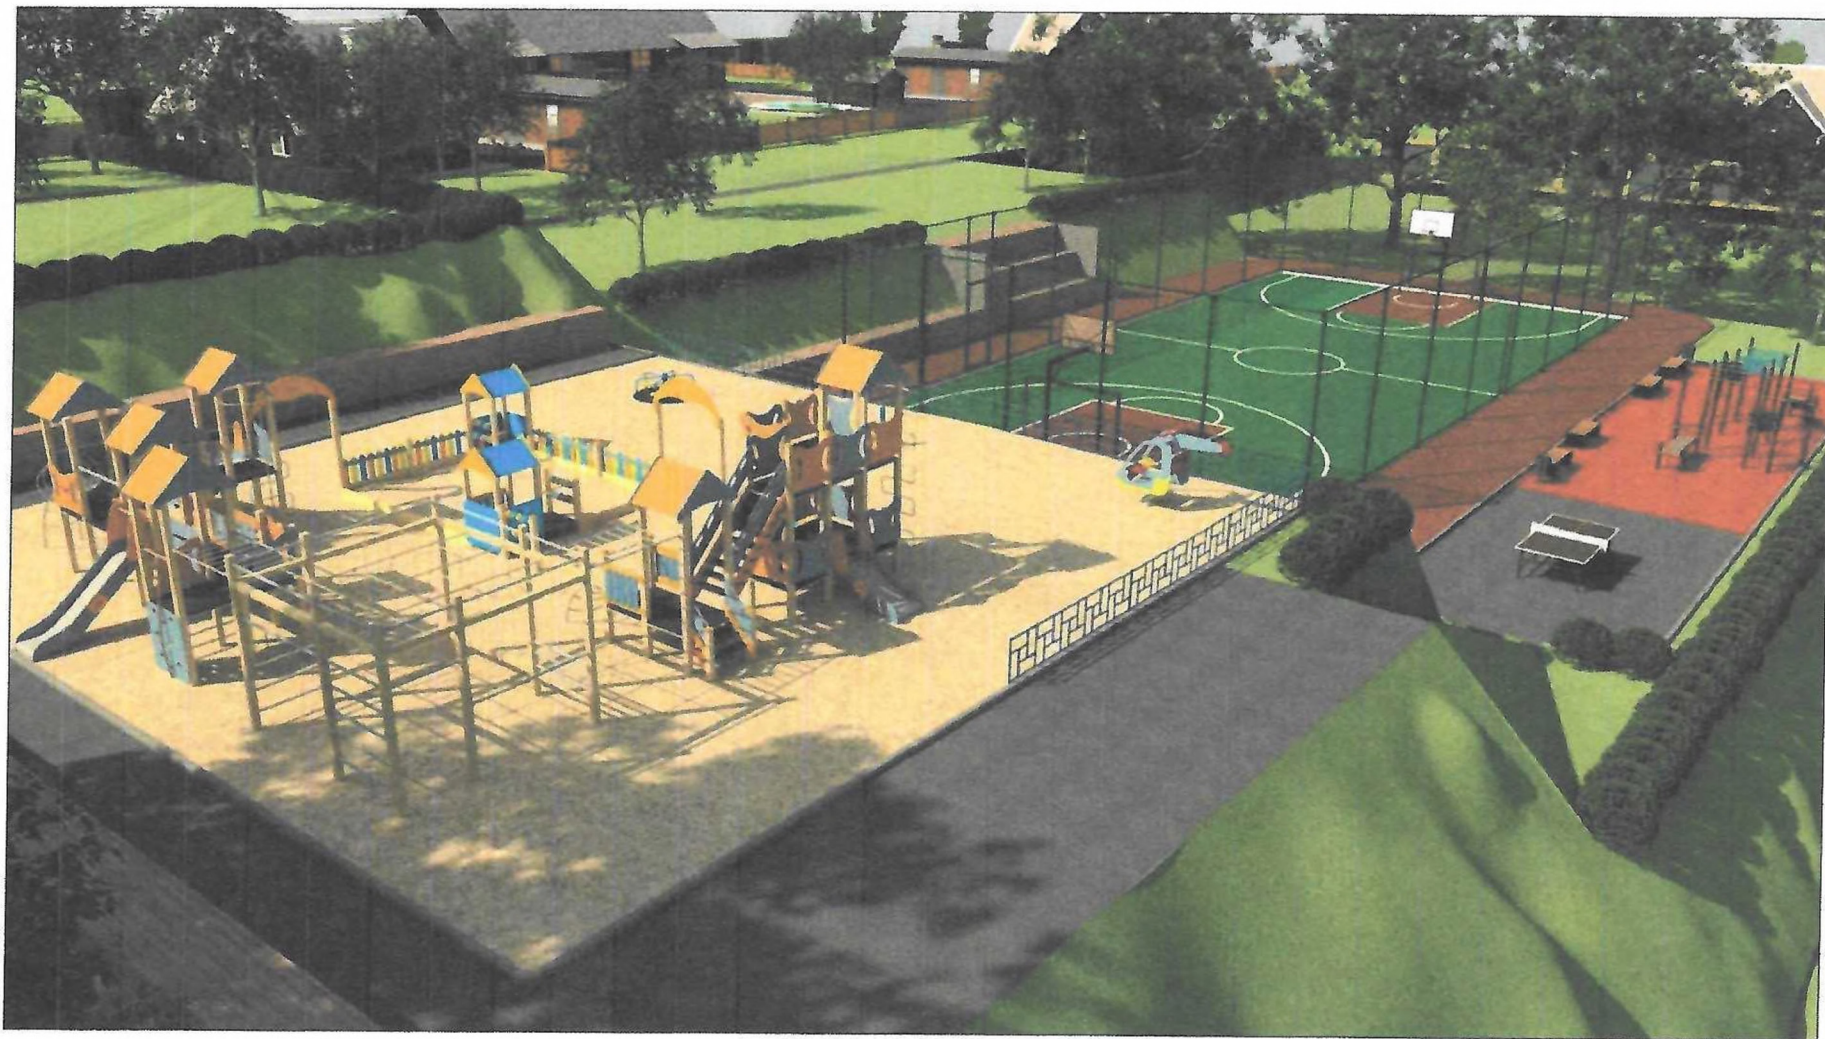




Схема спортивной и игровой площадки  
микрорайона "Цветущий лог"  
направление вида визуализации

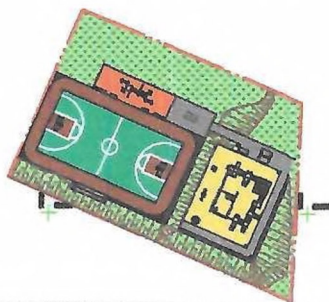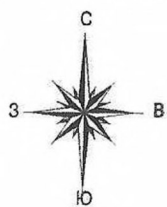

						А-02-08-2023 - ПЗУ			
						Российская Федерация, Красноярский край, г. Красноярск, Свердловский район, в микрорайоне "Цветущий лог"			
Изм.	Колуч.	Лист	Ндок	Подпись	Дата	Спортивная и игровая площадка микрорайона "Цветущий лог"	стадия	лист	листов
Разраб.	Иванова			<i>ИИ</i>	08.23		ЭП	11	
Проверил	Шедлер			<i>ШШ</i>	08.23	Визуализация. Вид №2. (вид с северо-восточного угла игровой площадки)	ООО "АРХИТЕКТУРА"		
Н.контроль	Иванова			<i>ИИ</i>	08.23				
ГИП	Николаева			<i>НН</i>	08.23				





Схема спортивной и игровой площадки  
микрорайона "Цветущий лог"  
направление вида визуализации

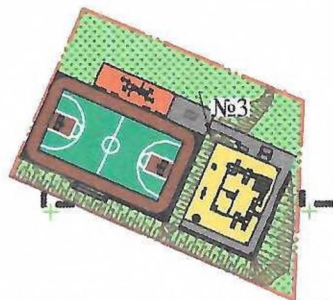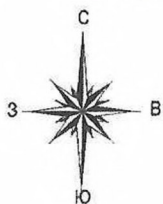

						А-02-08-2023 - ПЗУ					
						Российская Федерация, Красноярский край, г. Красноярск, Свердловский район, в микрорайоне "Цветущий лог"					
Изм.	Кол.уч.	Лист	Ндок.	Подпись	Дата	Спортивная и игровая площадка микрорайона "Цветущий лог"			стадия	лист	листов
Разраб.	Иванова			<i>[Signature]</i>	08.23				ЭП	12	
Проверил	Шедлер			<i>[Signature]</i>	08.23	Визуализация. Вид №3. (Игровая площадка, Вид с северо-западного угла)			ООО "АРХИТЕКТУРА"		
Н.контроль	Иванова			<i>[Signature]</i>	08.23						
ГИП	Николаева			<i>[Signature]</i>	08.23						





Схема спортивной и игровой площадки  
микрорайона "Цветущий лог"  
направление вида визуализации

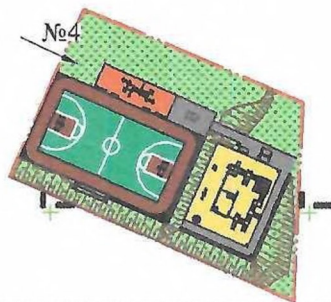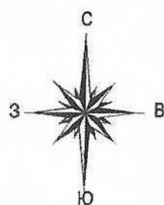

					А-02-08-2023 - ПЗУ				
					Российская Федерация, Красноярский край, г. Красноярск, Свердловский район, в микрорайоне "Цветущий лог"				
Изм.	Кол.уч.	Лист	Ндок.	Подпись	Дата	Спортивная и игровая площадка микрорайона "Цветущий лог"	стадия	лист	листов
Разраб.		Иванова		<i>ИТ</i>	08.23		ЭП	13	
Проверил		Шедлер		<i>Ш</i>	08.23				
					Визуализация. Вид №4. (Гимнастическая площадка. Вид с северо-западного угла)				
Н.контроль		Иванова		<i>ИТ</i>	08.23	ООО "АРХИТЕКТУРА"			
ГИП		Николаева		<i>Н</i>	08.23				



Схема спортивной и игровой площадки  
микрорайона "Цветущий лог"  
направление вида визуализации

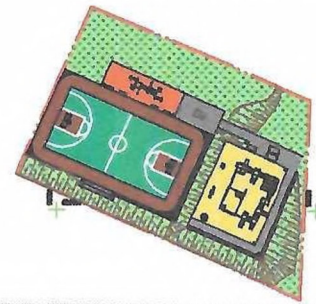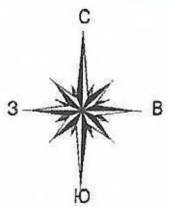

						А-02-08-2023 - ПЗУ			
						Российская Федерация, Красноярский край, г. Красноярск, Свердловский район, в микрорайоне "Цветущий лог"			
Изм.	Кол.уч.	Лист	Издок	Подпись	Дата	Спортивная и игровая площадка микрорайона "Цветущий лог"	стадия	лист	листов
Разраб.		Иванова		<i>[Signature]</i>	08.23		ЭП	14	
Проверил		Шедлер		<i>[Signature]</i>	08.23				
						Визуализация. Вид №5. (Игровая площадка. Вид с юго-восточного угла)			
И.контроль		Иванова		<i>[Signature]</i>	08.23	ООО "АРХИТЕКТУРА"			
ГИП		Николаева		<i>[Signature]</i>	08.23				