


1-й этаж

Лит А
H=3,50

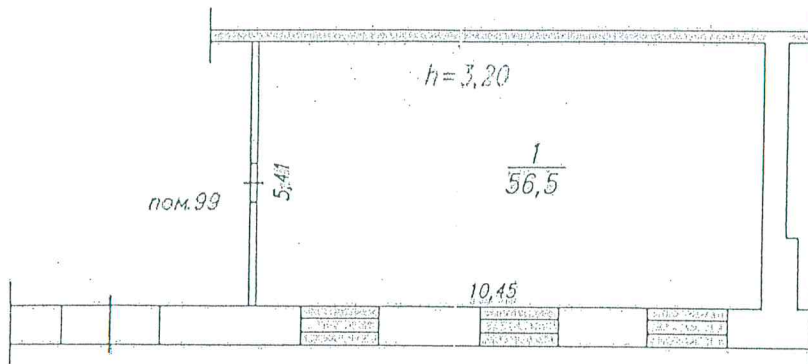

Администрация города Красноярск Муниципальное бюджетное учреждение города Красноярск "Центр недвижимости" МБУ ГОРОДА КРАСНОЯРСКА " ЦЕНТР НЕДВИЖИМОСТИ "			
Лист № 1	Поэтажный план на нежилое помещение Лит А по ул. Верхняя № 3 "Б", пом.99 г. Красноярск	Масштаб 1:200	
Дата	19.02.2013	Исполнитель	Подпись
19.02.2013	Проверил	Силантьева С.А. Пяткова О.Г.	[Signature] [Signature]

