

ТЕХНИЧЕСКИЙ ПЛАН

помещения

(вид объекта недвижимости, в отношении которого подготовлен технический план,
в родительном падеже)

Дата подготовки технического плана: 23.08.2022

(число, месяц, год)

Общие сведения о кадастровых работах

1. Технический план подготовлен в результате выполнения кадастровых работ в связи с:
образованием четырех помещений № 156,181,182, 183, в результате раздела пом. 156 с
кадастровым номером 24:50:0000000:194319 по адресу: Российская Федерация, Красноярский
край, г. Красноярск, ул. Ленина д. 28, пом. 156

2. Сведения о заказчике кадастровых работ

В отношении физического лица:

фамилия, имя, отчество (последнее – при наличии) физического лица =

страховой номер индивидуального лицевого счета в системе обязательного пенсионного
страхования Российской Федерации (СНИЛС) =

наименование и реквизиты документа, удостоверяющего личность =

адрес постоянного места жительства или преимущественного пребывания =

В отношении юридического лица, органа государственной власти, органа местного
самоуправления:

полное или сокращенное (в случае, если имеется) наименование ДЕПАРТАМЕНТ
ГОРИМУЩЕСТВА

основной государственный регистрационный номер 1032402940800

идентификационный номер налогоплательщика 2466010657

В отношении иностранного юридического лица:

полное наименование =

страна регистрации (инкорпорации) =

3. Сведения о кадастровом инженерере

Фамилия, имя, отчество (последнее - при наличии) Григорчук Екатерина Викторовна

Основной государственный регистрационный номер кадастрового инженера – индивидуального
предпринимателя (ОГРНИП): =

Страховой номер индивидуального лицевого счета 06905705881


Уникальный реестровый номер в реестре саморегулируемых организаций кадастровых
инженеров и дата внесения сведений о физическом лице в такой реестр 1984 от 09.03.2017г.

Полное или сокращенное (в случае, если имеется) наименование саморегулируемой организации
кадастровых инженеров, членом которой является кадастровый инженер А СРО "Балтийское
объединение кадастровых инженеров" находится в государственном реестре саморегулируемых
кадастровых инженеров под номером 005 от 16 августа 2016 года.

Контактный телефон 8-913-831-08-03

Почтовый адрес и адрес электронной почты (при наличии), по которым осуществляется связь с кадастровым инженером <u>662501, Красноярский край, г Сосновоборск, ул Ленинского Комсомола, д 36, кв 49, katya_tinshan@mail.ru</u>								
Полное или (в случае, если имеется) сокращенное наименование юридического лица, если кадастровый инженер является работником юридического лица, адрес юридического лица <u>ООО "Техплан", 660025, г.Красноярск, ул.Мичурина, д.3В, оф.205</u>								
Наименование, номер и дата документа, на основании которого выполняются кадастровые работы – <u>№10-01/63 от 08.12.2021 г.</u>								
Исходные данные								
Перечень документов, использованных при подготовке технического плана:								
№ п/п	Вид	Дата	Номер	Наименование	Иные сведения			
1	2	3	4	5	6			
1	Иной документ	24.05.2022	353	Приказ	приказ Ленина 28 пом 156.pdf			
2	ДОКУМЕНТЫ, СОДЕРЖАЩИЕ ОПИСАНИЕ ОБЪЕКТА	20.12.1971	б/н	Технический паспорт	ТЕХПАСПОРТ 1.pdf			
3	ДОКУМЕНТЫ, СОДЕРЖАЩИЕ ОПИСАНИЕ ОБЪЕКТА	12.08.2022	223246601065 724660100100 010000000244	Технический отчет	Отчет Ленина 28 от 12.08.2022 .pdf			
Сведения о пунктах геодезической сети и средствах измерений								
1. Сведения о пунктах геодезической сети:								
№ п/п	Вид геодезической сети	Название пункта геодезической сети и тип знака	Система координат пункта геодезической сети	Координаты пункта, м		Дата обследования		
				Х	У	=		
						наружного знака пункта	центра пункта	марки центра пункта
5	6	7	8	9				
1	–	–	–	–	–	–	–	–
2. Сведения об использованных средствах измерений:								
№ п/п	Наименование и обозначение типа средства измерений - прибора (инструмента, аппаратуры)	Заводской или серийный номер средства измерений	Реквизиты свидетельства о поверке прибора (инструмента, аппаратуры) (при наличии) и (или) срок действия поверки					
1	2	3	4					

План части этажа

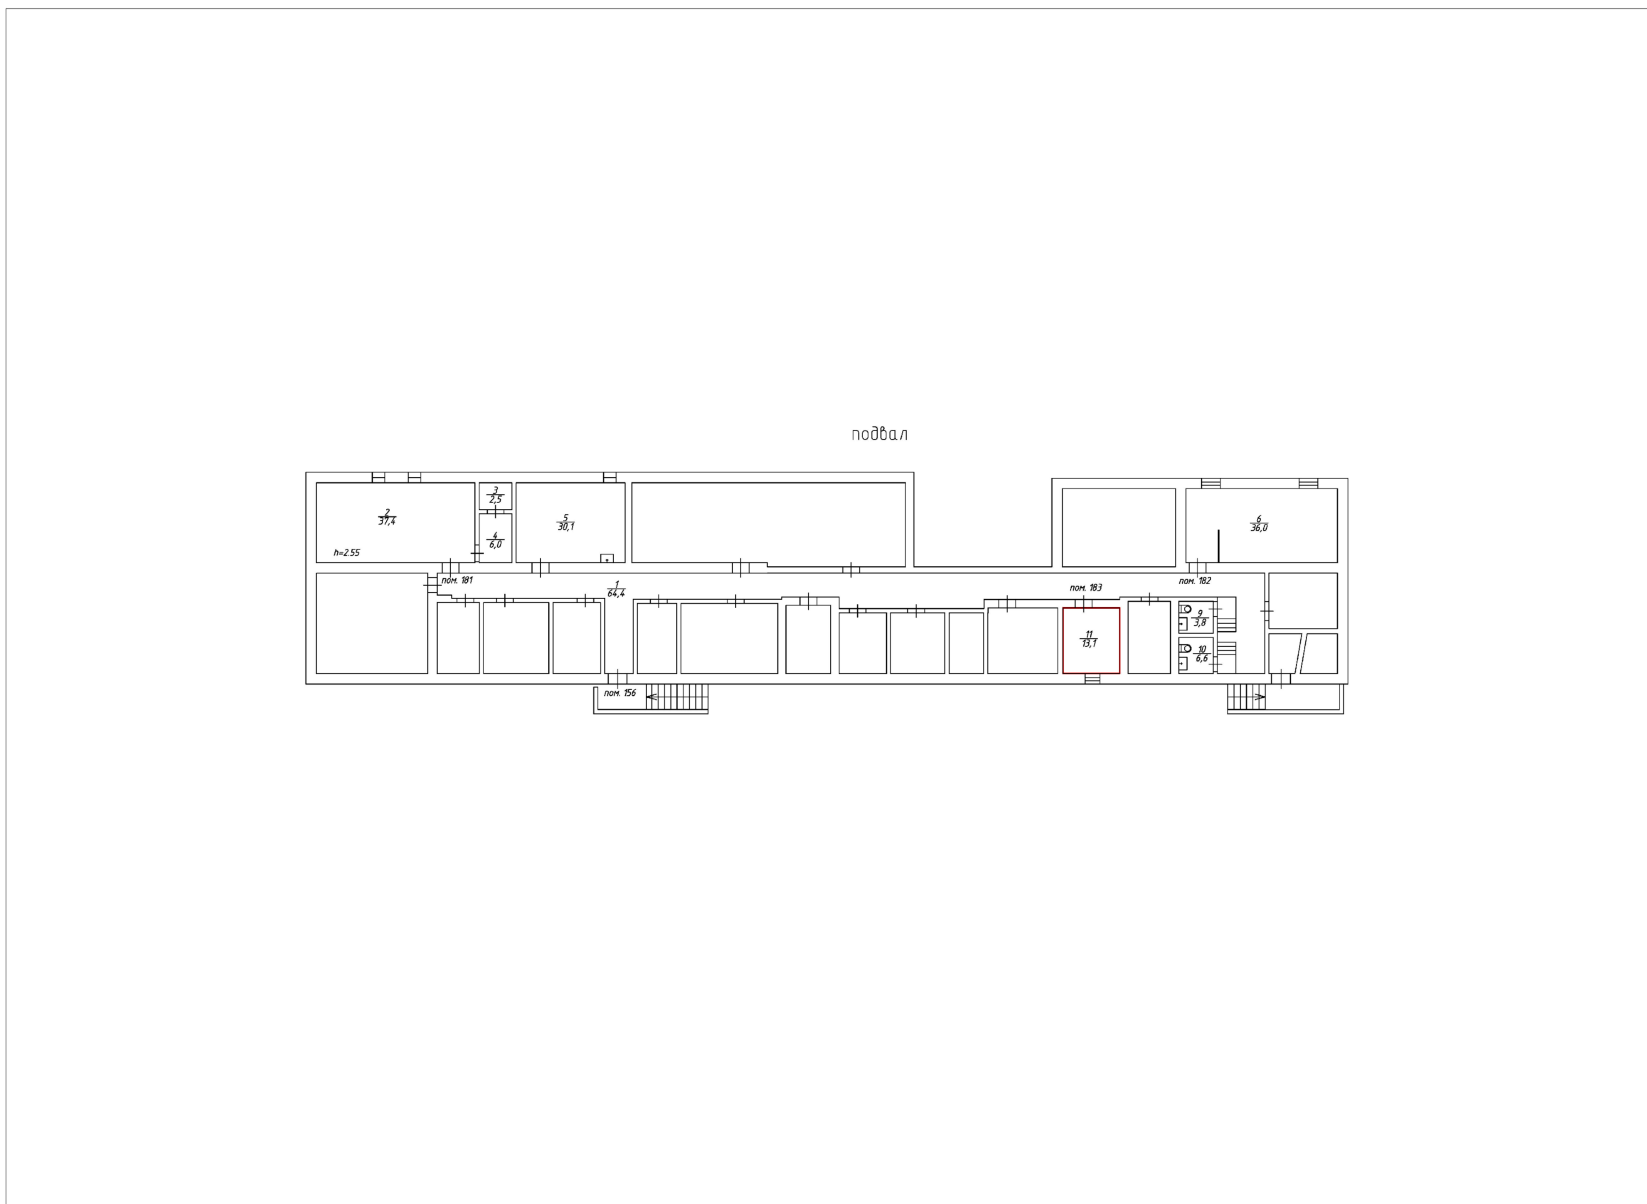

Масштаб 1:200