


1 этаж

лит. В  
H=3.30

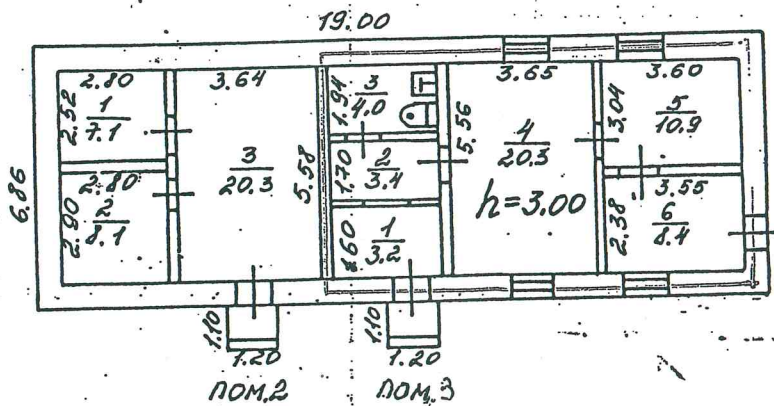

<b>ДОКУМЕНТ</b>		Инв. №
<b>"Крестекивентаризация"</b>		Квартал №
Лист № 2	<u>Поэтажный</u> строение Лит В по ул. 1-я Хабаровская домовлад. № 3 стр. 2	Масштаб 1:20
Дата 03.10.2007г.	Исполнитель Кухлина Т.Г.	Подпись
	Проверил Епихина Г.П.	Подпись

## ЭКСПЛИКАЦИЯ

инв. № \_\_\_\_\_

к плану строения лит. В, В<sup>1</sup> домовладения № 3 стр. 2 по ул. (пер) 1-я Хабаровская

Этаж	N помещения или квартиры	N комнаты	Назначение частей помещений (жилая, кабинет, коридор, туалет, кухня и т.д.)	Площадь по внутреннему обмеру										
				Общая полезная	в том числе							внутренняя высота комнаты		
					учрежденческая	жилая	Культ.-просветительная	Коммунально-бытовая	Лечебно-санитарная	торговая	складская		производственная	служебно-подсобная
подвал	1	1	Подсобное	37,5									37,5	
			<b>Итого по подвалу:</b>	<b>37,5</b>									<b>37,5</b>	
1	2	1	склад	7,1						7,1				3,00
		2	склад	8,1						8,1				
		3	склад	20,3						20,3				
			<b>Итого по пом 2:</b>	<b>35,5</b>						<b>35,5</b>				
1	3	1	тамбур	3,2									3,2	
		2	коридор	3,4									3,4	
		3	туалет	4,0									4,0	
		4	типография	20,3							20,3			
		5	типография	10,9							10,9			
		6	типография	8,4							8,4			
			<b>Итого по пом 3:</b>	<b>50,2</b>							<b>39,6</b>	<b>10,6</b>		
			<b>Итого по строению:</b>	<b>123,2</b>						<b>35,5</b>	<b>39,6</b>	<b>48,1</b>		