


Подвал

Литера Б²⁴
H = 2.90

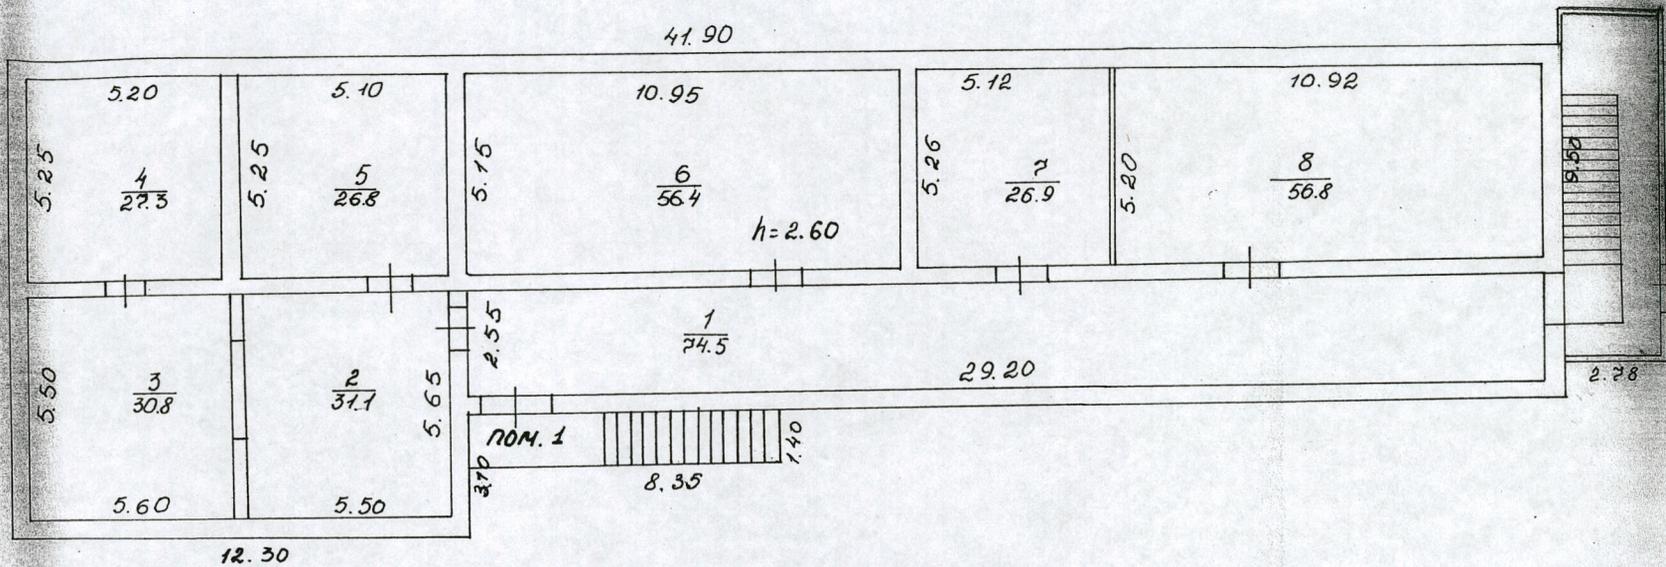

Литера Б²⁵
H = 2.50

ДФГУП "Жрастехинвентаризация"		Инв. №
		Квартал №
Лист №	Жилая план на	Масштаб
	строение Лит Б ^{24, 25}	1:200
	по ул. Семфорная	
	дома № 445	
Дата	Красноярск	Пол:
2008.01	Исполнитель	Дракова ЕВ
	Проверил	Епихина РП

1 этаж


Лит. Б²
H=3.70

Лит. П²
H=3.70

Лит. Б¹⁴
H=2.90

Лит. Б²⁶
H=3.00

Лит. Б²²
H=2.90

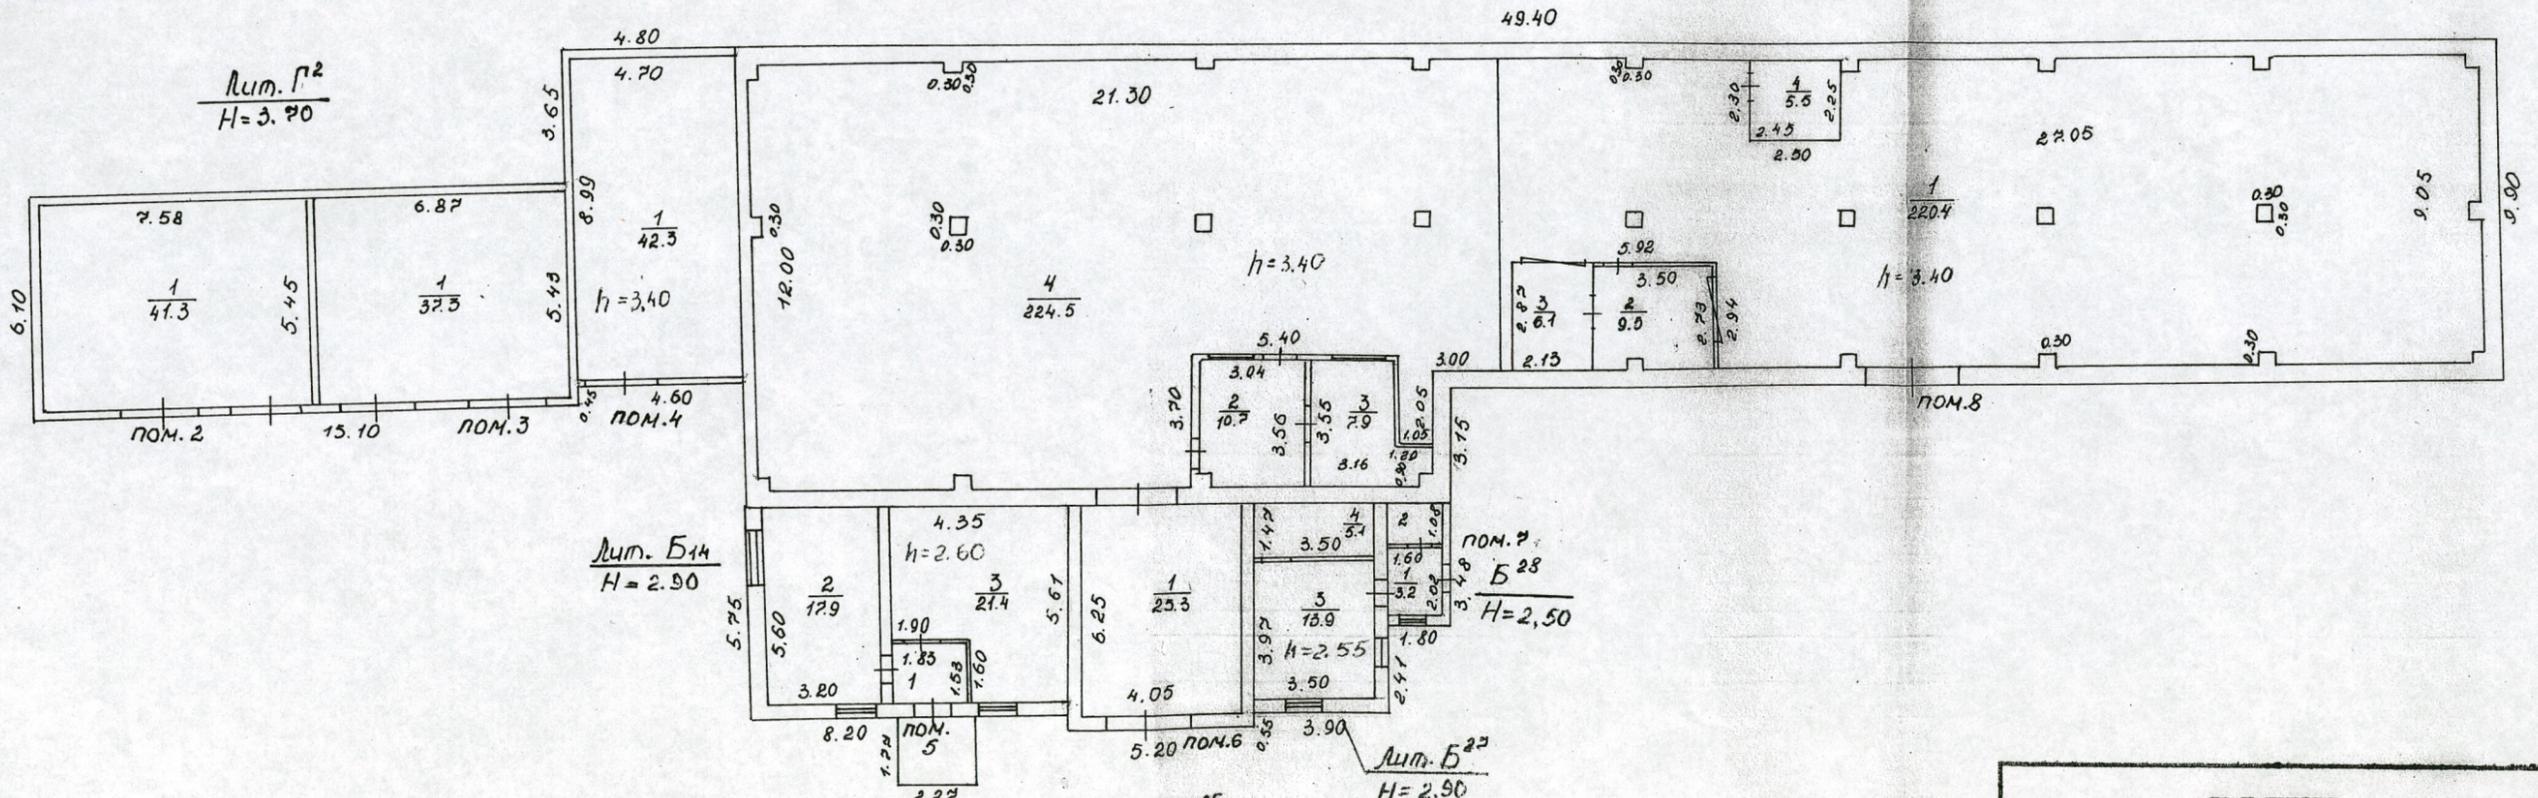

ДФГУП "Крестехинвентаризация"		Инв. №
		Квартал №
Лист № 1	Локальный план на строение Лит Б ² , Б ¹⁴ , Б ²⁶ , Б ²² , Б ²⁸ по ул. Семаровская П ² домов № 445 стр. 1-12	Масштаб 1:200
Дата	г. Красноярск	Подпись
20.09.01	Исполнитель Проверил	Дринова ЕВ Епихина ЛА