




SIBERIAN FEDERAL UNIVERSITY СИБИРСКИЙ ФЕДЕРАЛЬНЫЙ УНИВЕРСИТЕТ SIBERIAN FEDERAL UNIVERSITY

ИНСТИТУТ АРХИТЕКТУРЫ И ДИЗАЙНА
КАФЕДРА ГРАДОСТРОИТЕЛЬСТВА

ФОР-ЭСКИЗ ОБЩЕСТВЕННОГО ПРОСТРАНСТВА: сквер «Фестивальный» ул.Новая Заря, д.2

в рамках федеральной программы
«ФОРМИРОВАНИЕ КОМФОРТНОЙ ГОРОДСКОЙ СРЕДЫ»

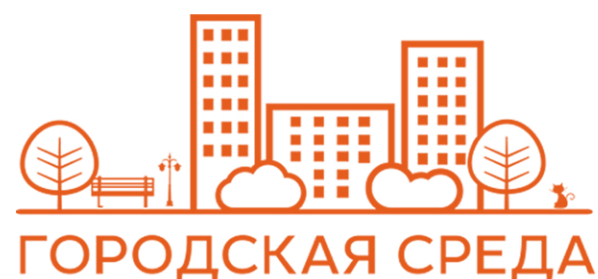

Красноярск, 2018

ОБЩИЕ ДАННЫЕ

1. ХАРАКТЕРИСТИКА ОБЪЕКТА ПРОЕКТИРОВАНИЯ

Проектируемый участок располагается по адресу: сквер «Фестивальный» ул. Новая заря, д. 2. Территория районного значения, ограничена: на северо-западе – проездом, жилыми домами малой и средней этажности по улице Новая Заря и территорией Гимназии №3, на востоке – зданием Красноярского аграрного техникума, на юго-востоке – зданием Красноярского института железнодорожного транспорта.

В настоящее время на территории присутствуют: минимальная дорожно-тропиночная сеть, нуждающаяся в корректировке направлений; садово-парковое оборудование, требующее замены и функционального разнообразия; древесно-кустарниковая растительность, нуждающаяся в тщательном анализе и решении вопроса о ландшафтных рубках.

2. АРХИТЕКТУРНО-ЛАНДШАФТНЫЕ РЕШЕНИЯ

Фор-эскиз сквера «Фестивальный» направлен на реконструкцию существующего благоустройства, увеличение функциональной насыщенности территории, оптимизацию эстетических и эксплуатационных характеристик территории.

Дорожно-тропиночная сеть и открытые площадки из твердых покрытий запроектированы на территории сквера с учетом анализа сложившихся пешеходных потоков и функциональных зон:

- **спортивная зона**, включающая футбольное поле, дополнена дорожками для бега и спортивной ходьбы, площадками с баскетболом, теннисными столами, а также дополнительной территорией со спортивными снарядами и уличными тренажерами;
- **центральная зона** предусматривает организацию выставочного пространства и открытого пространства, расширенные размеры которой позволят организовать многофункциональное ядро для возможности проведения праздничных мероприятий и устройства катка/ снежного городка и установкой ели – символа Нового года;
- **зона тихого отдыха** для всех групп населения предусматривает площадки для отдыха с возможностью установки скамеек с навесом и МАФов для игр;

- **зона детского игрового пространства** с применением современных игровых элементов и геопластики, позволяющих использовать площадки в зимний период;

- **велосипедная сеть** – представляющая собой однополосную велодорожку шириной 1,0 м из твердого покрытия.

Ассортимент растений подобран с учетом ряда свойств: пыле- и газоустойчивости, зимостойкости, разнообразия формы габитуса, прозрачности кроны, окраски листвы и коры, времени цветения. Применяются хвойные, лиственные деревья и кустарники, не требующие особого ухода. Вдоль проезжей части с северо-западной стороны территория огорожена живой изгородью.

Так же на территории сквера предлагается размещение современных элементов уличного освещения и видеонаблюдение.

В проекте предусмотрен единый стиль дизайна городской среды и использование долговечных, износостойких, качественных материалов для покрытий дорожек, площадок и других элементов благоустройства.

АНАЛИЗ СУЩЕСТВУЮЩЕГО СОСТОЯНИЯ




Панорама по ул. Новая Заря



Ситуационная схема



+ Вечернее освещение территории сквера

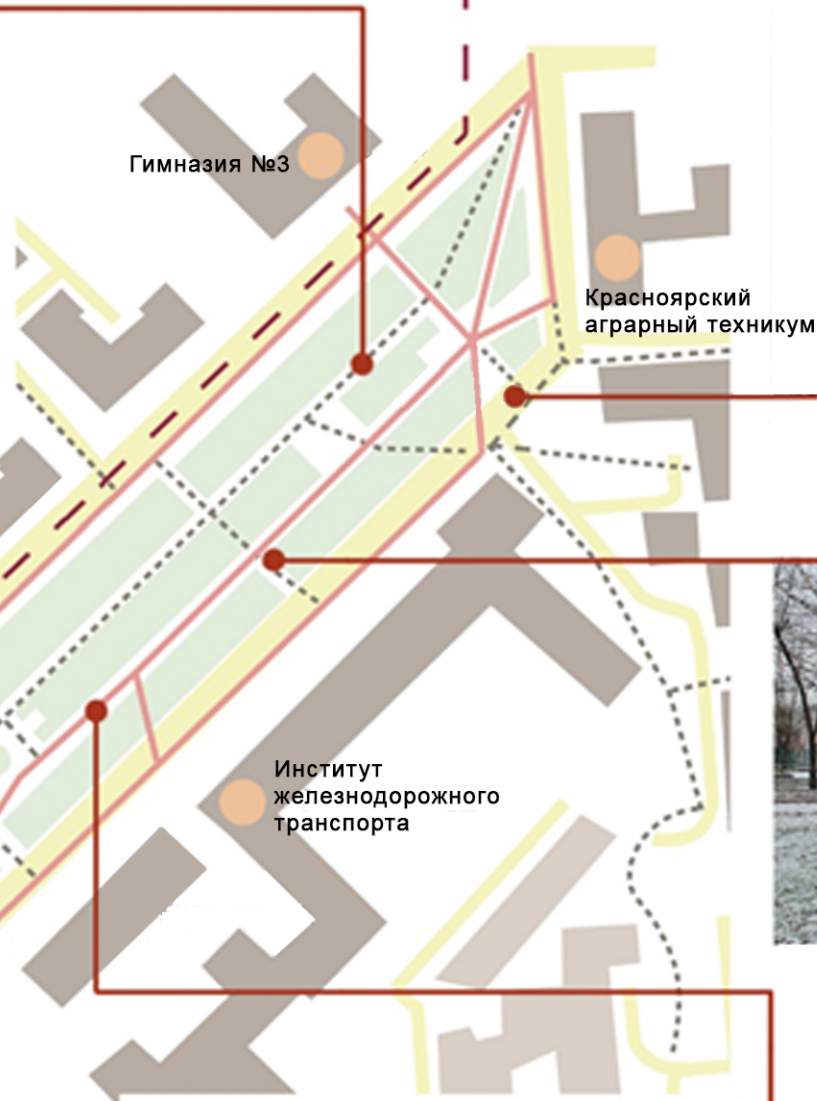

- Несанкционированные парковки



- Завершение композиционной оси тупиком



- Элементы озеленения нуждаются в уходе



- Устаревшее, разрушенное оборудование спортивной площадки



- Устаревшее садово-парковое оборудование




- Отсутствие функционального зонирования, разнообразия

ПРОЕКТНОЕ ПРЕДЛОЖЕНИЕ



СХЕМА ФУНКЦИОНАЛЬНОГО ЗОНИРОВАНИЯ

ПРОЕКТНОЕ ПРЕДЛОЖЕНИЕ

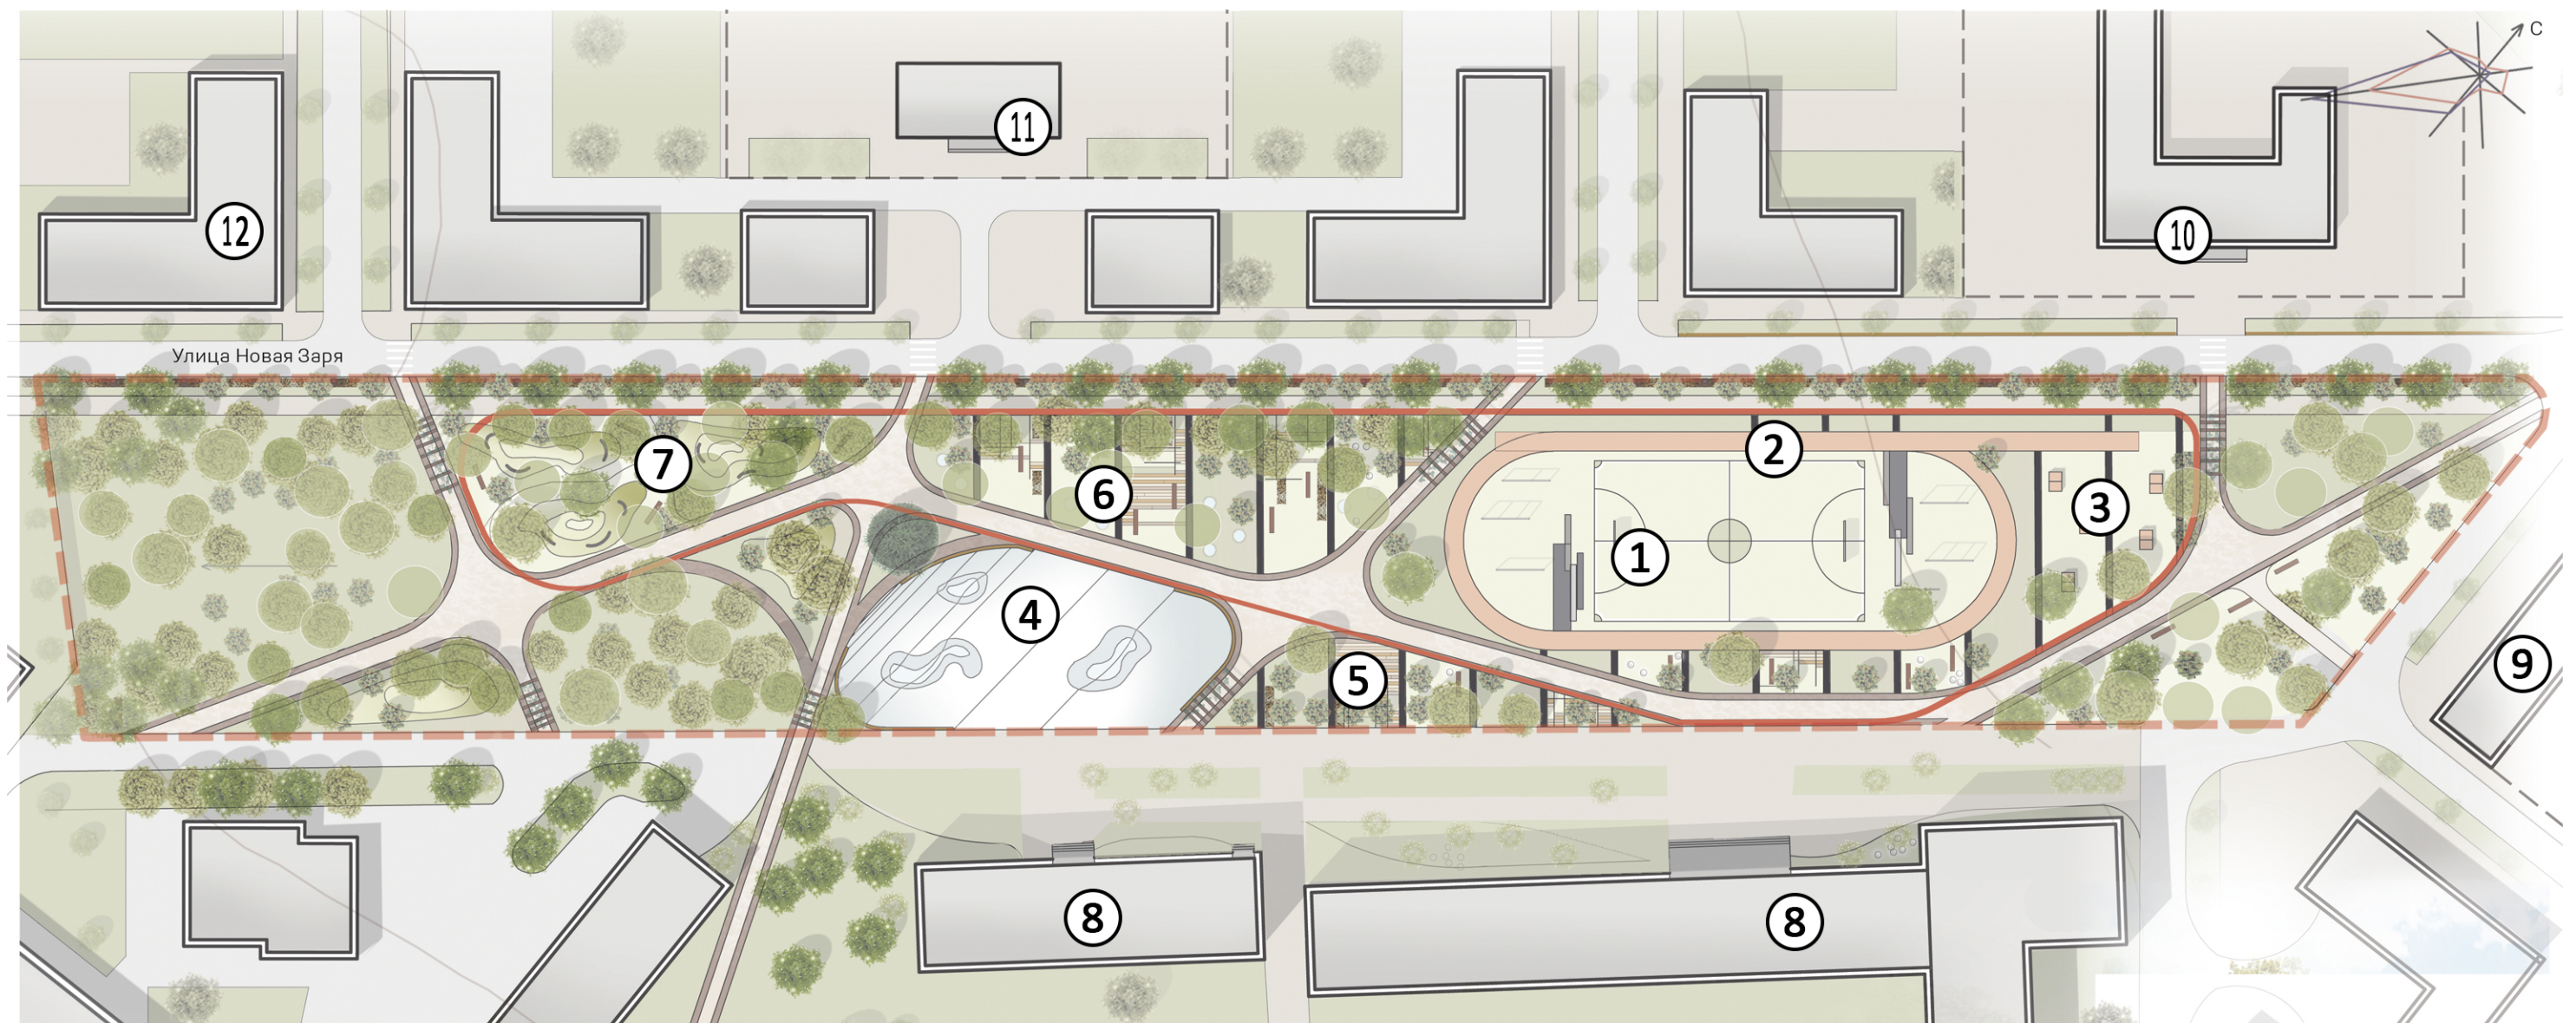

ЭКСПЛИКАЦИЯ:


- | | |
|----------------------------------|---|
| 1. Спортивная площадка; | 8. Красноярский институт железнодорожного транспорта; |
| 2. Беговая дорожка; | 9. Красноярский аграрный техникум; |
| 3. Площадка настольного тенниса; | 10. Гимназия №3; |
| 4. Главная площадь; | 11. Детский сад №70; |
| 5. Выставочная зона; | 12. Детская библиотека им. О.Кошевого |
| 6. Площадка тихого отдыха; | |
| 7. Детская игровая площадка; | |

ГЕНЕРАЛЬНЫЙ ПЛАН-СХЕМА

СПОРТИВНАЯ ЗОНА



Теннисные столы

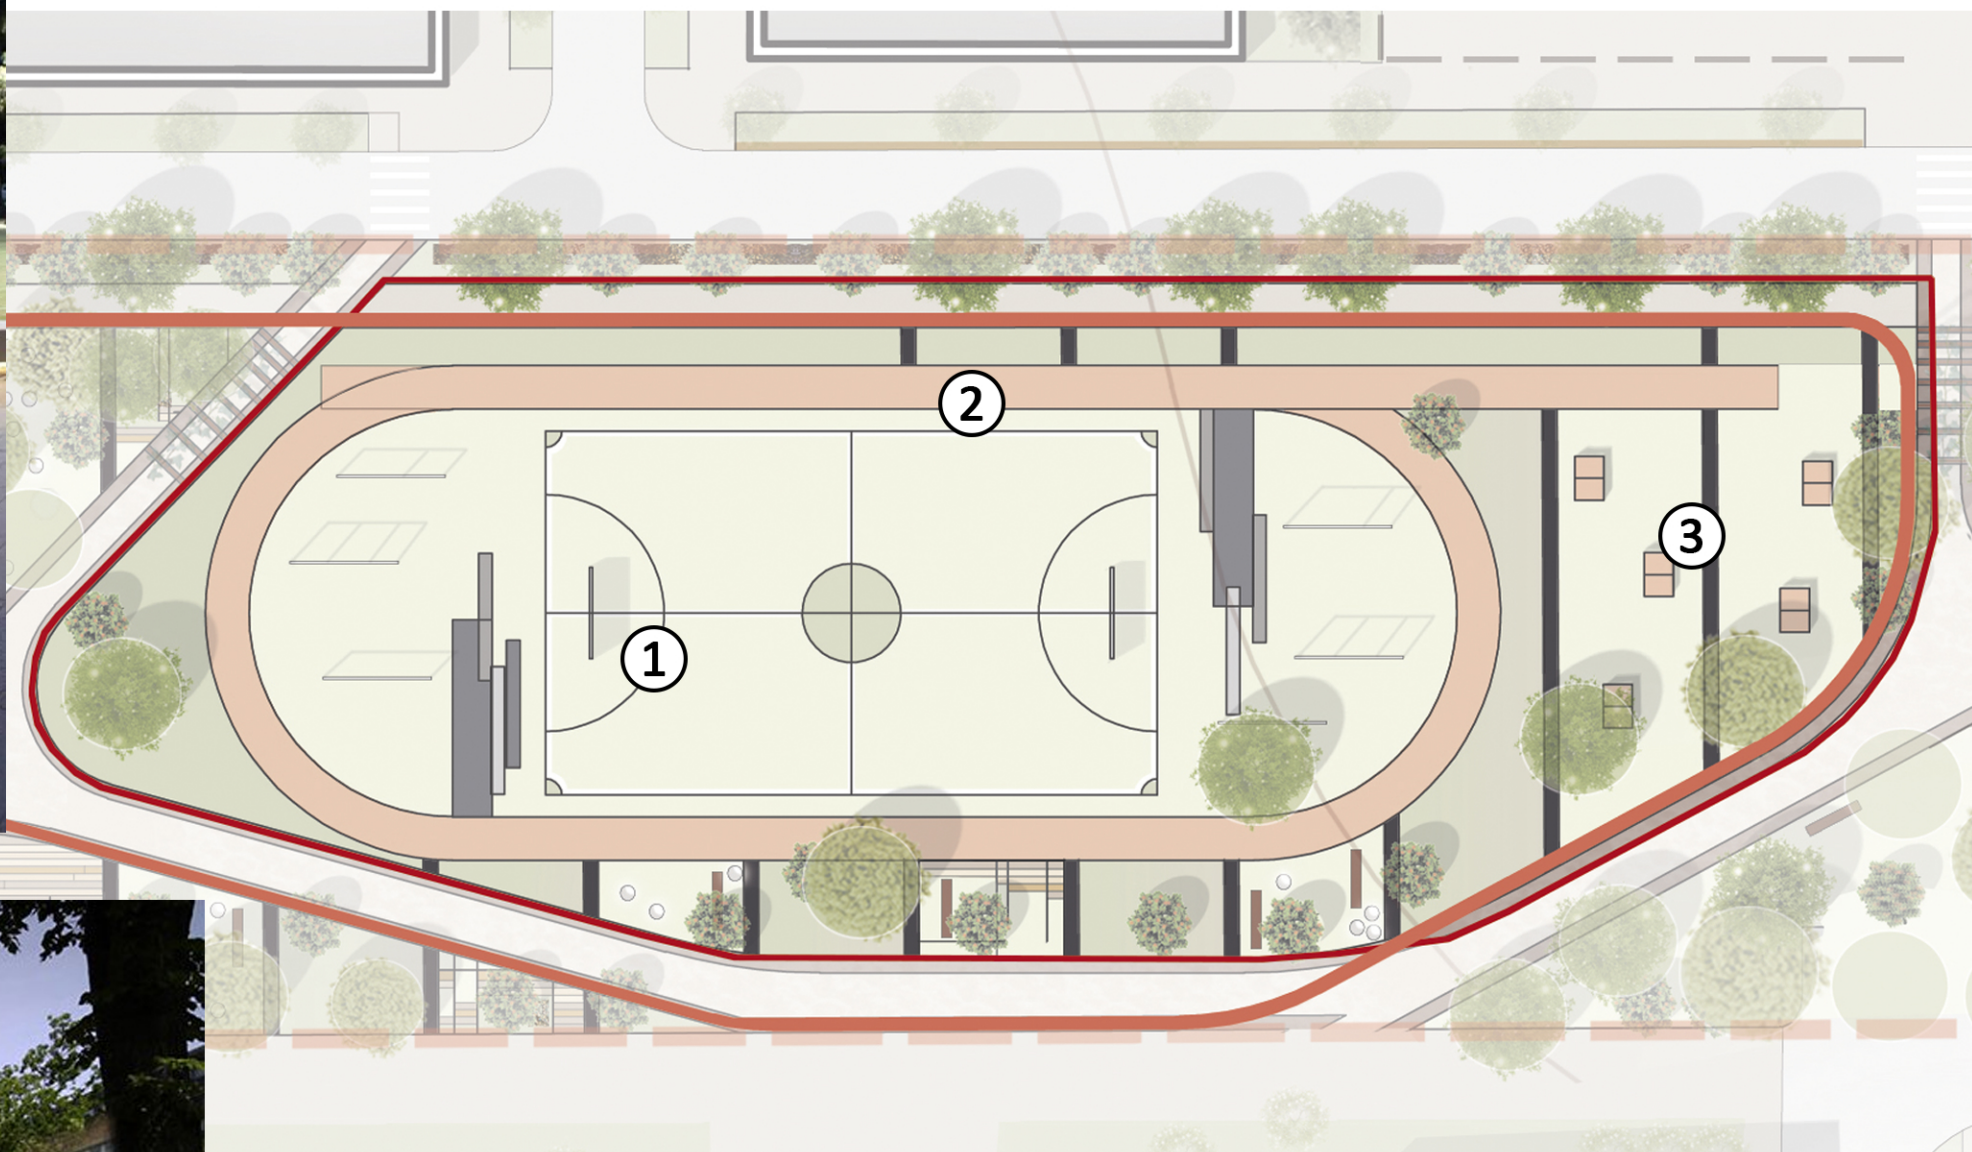

Беговая дорожка



Уличные спортивные тренажёры




ЦЕНТРАЛЬНАЯ ЗОНА


Выставочная зона



Главная площадь

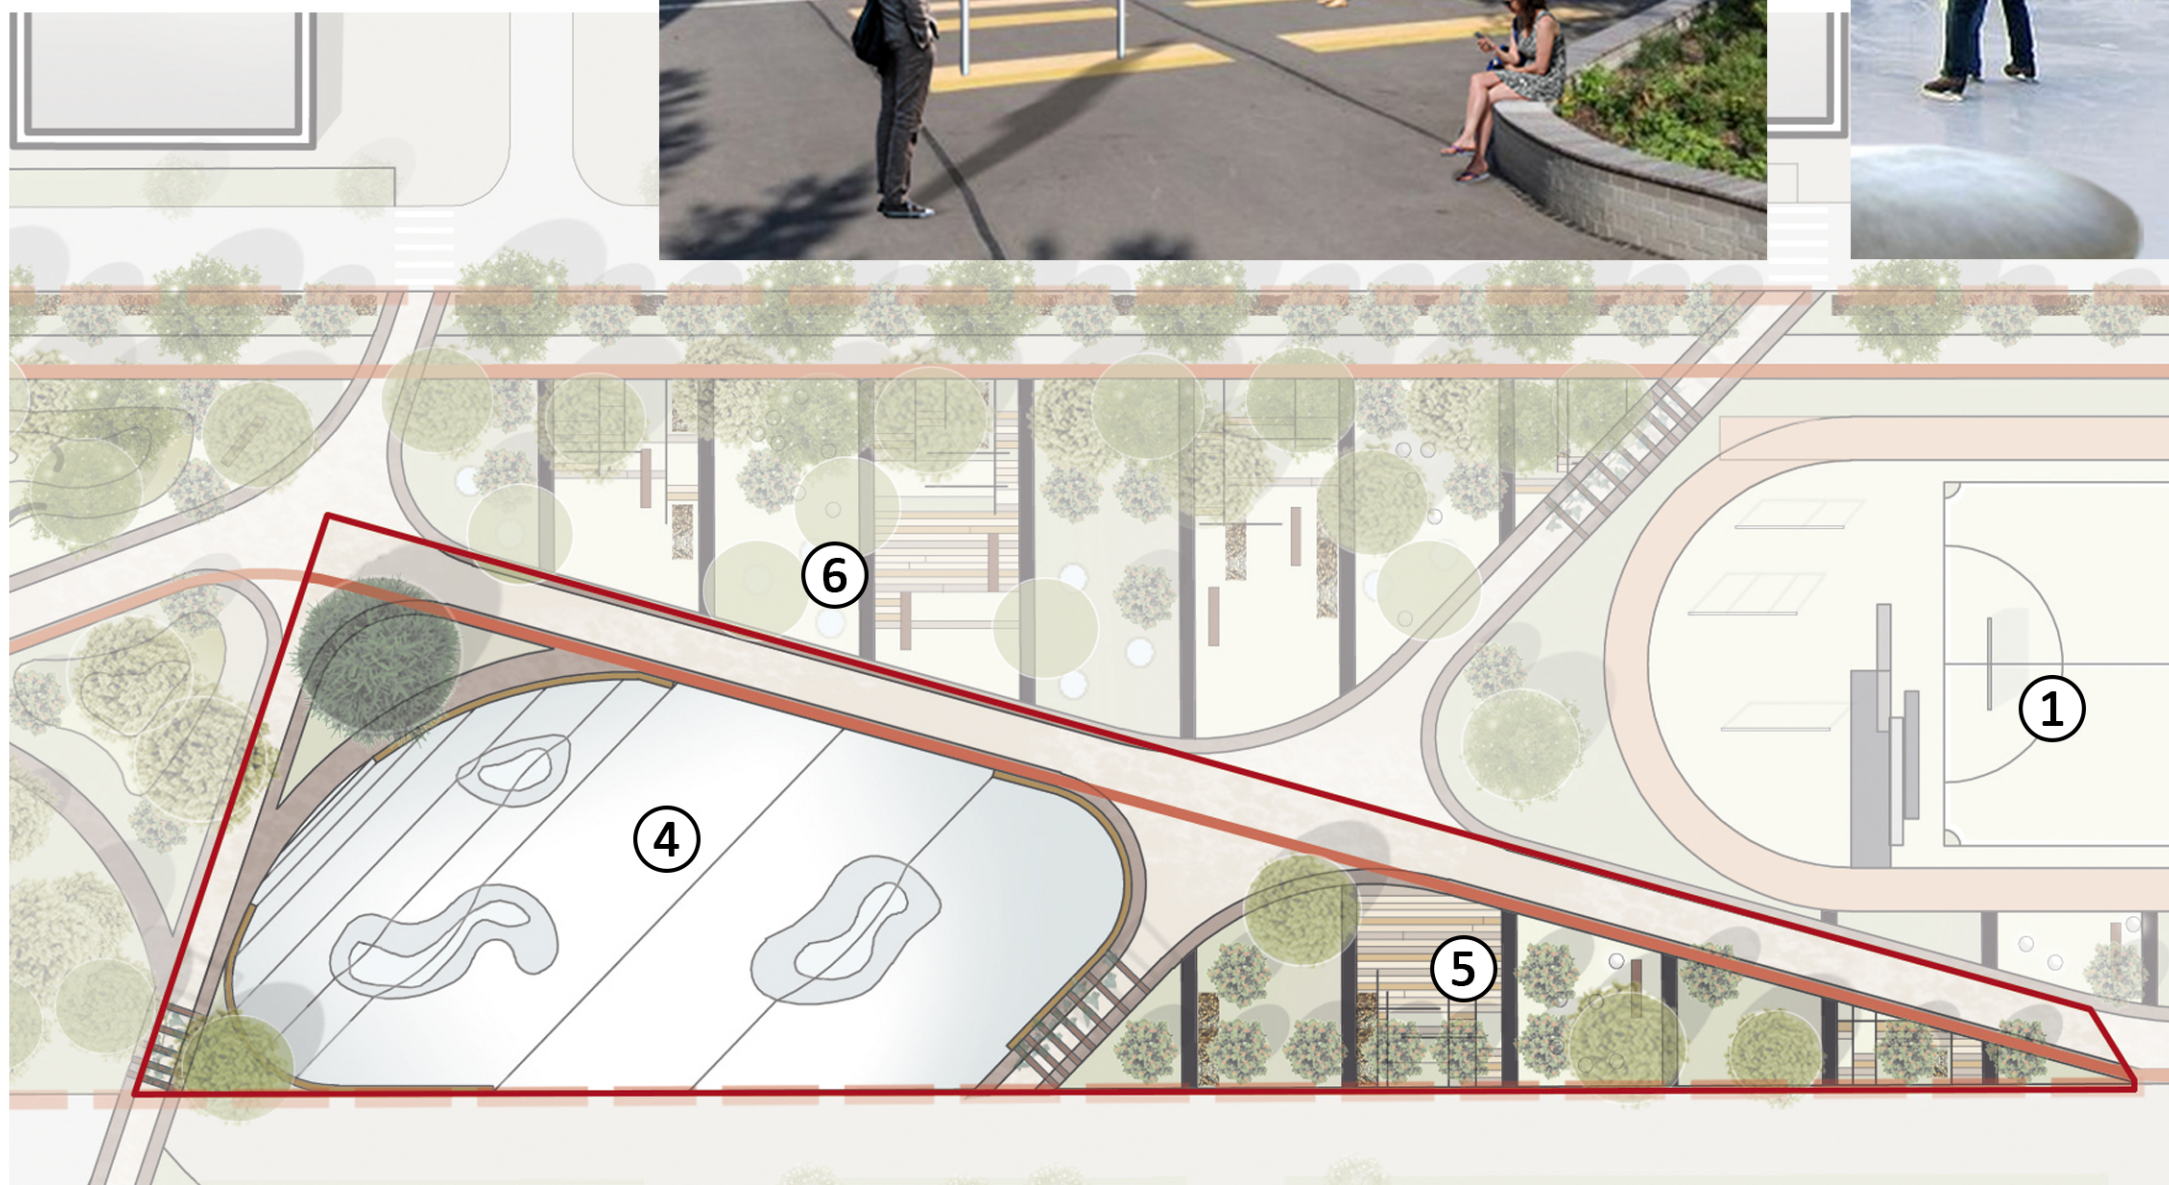

ЗОНА ТИХОГО ОТДЫХА

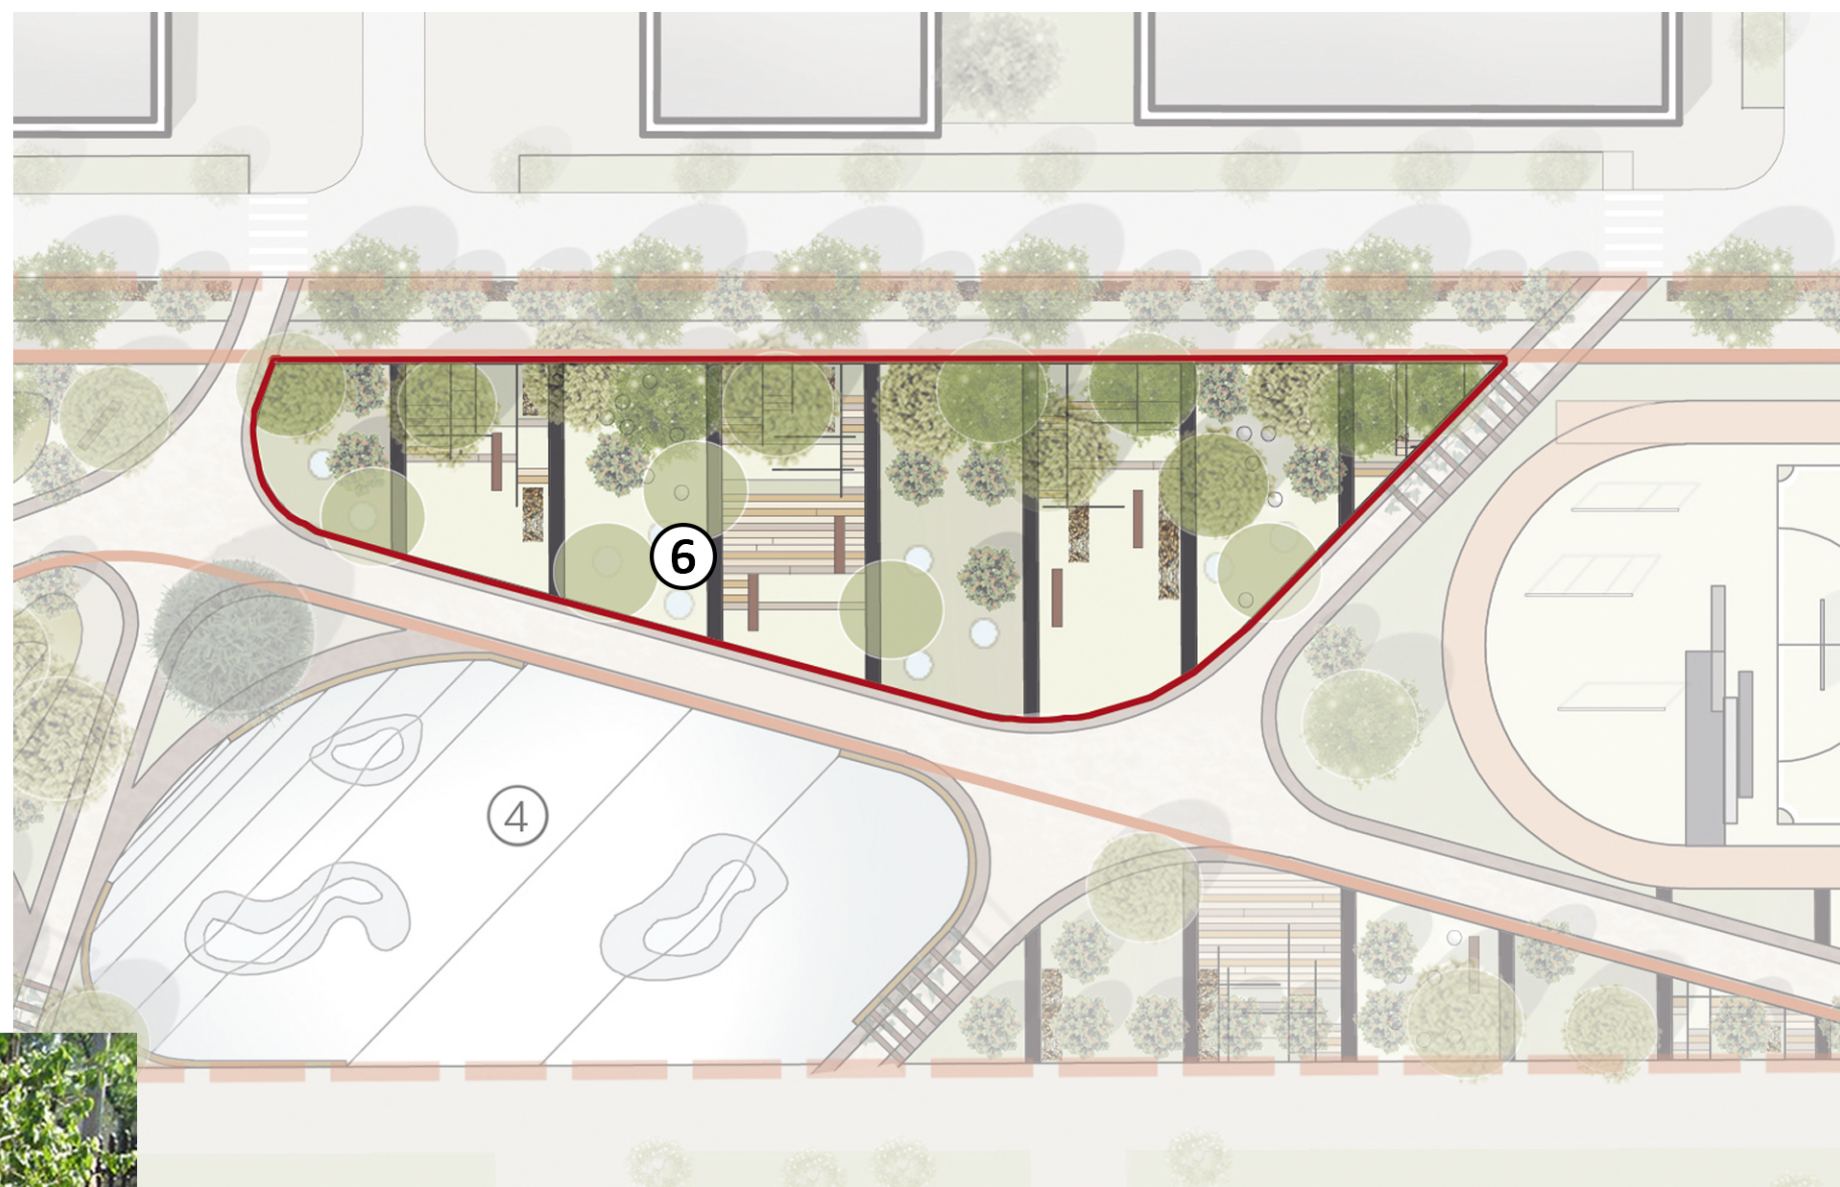


Буккроссинг



Игровые элементы

ДЕТСКАЯ ИГРОВАЯ ЗОНА

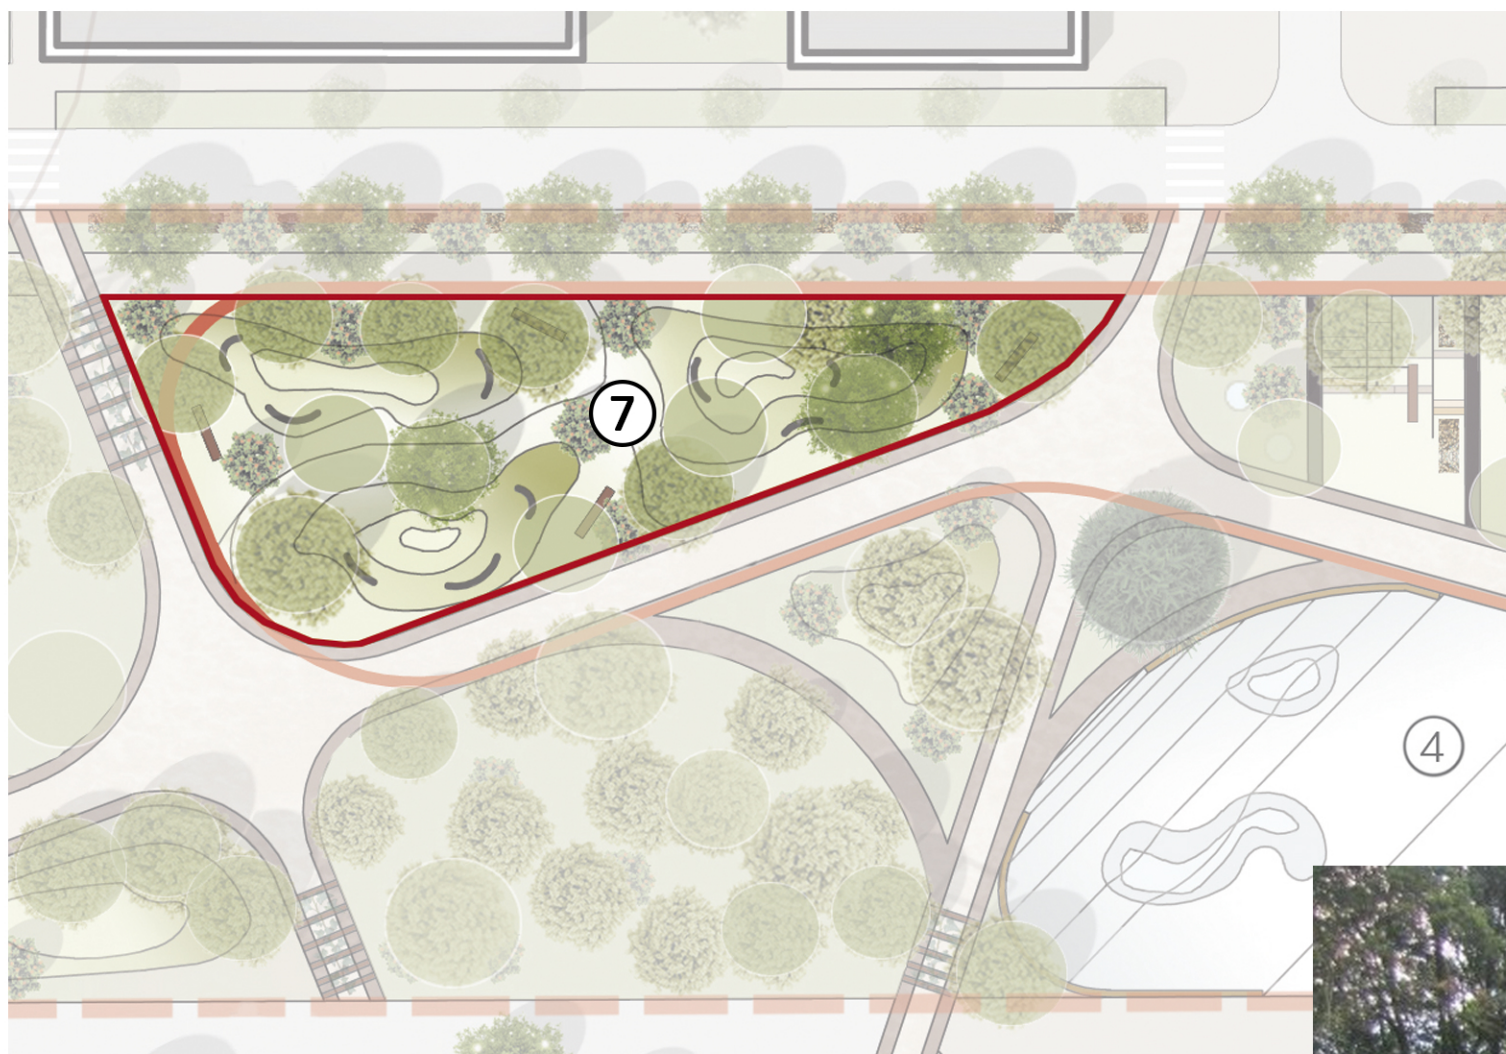

Игровые элементы



Детское игровое пространство

ЭЛЕМЕНТЫ ОЗЕЛЕНЕНИЯ



Сирень



Рябина



Черемуха Маака



Злаковые